


Barreau inter-giratoire au niveau des entrées sur PI.951

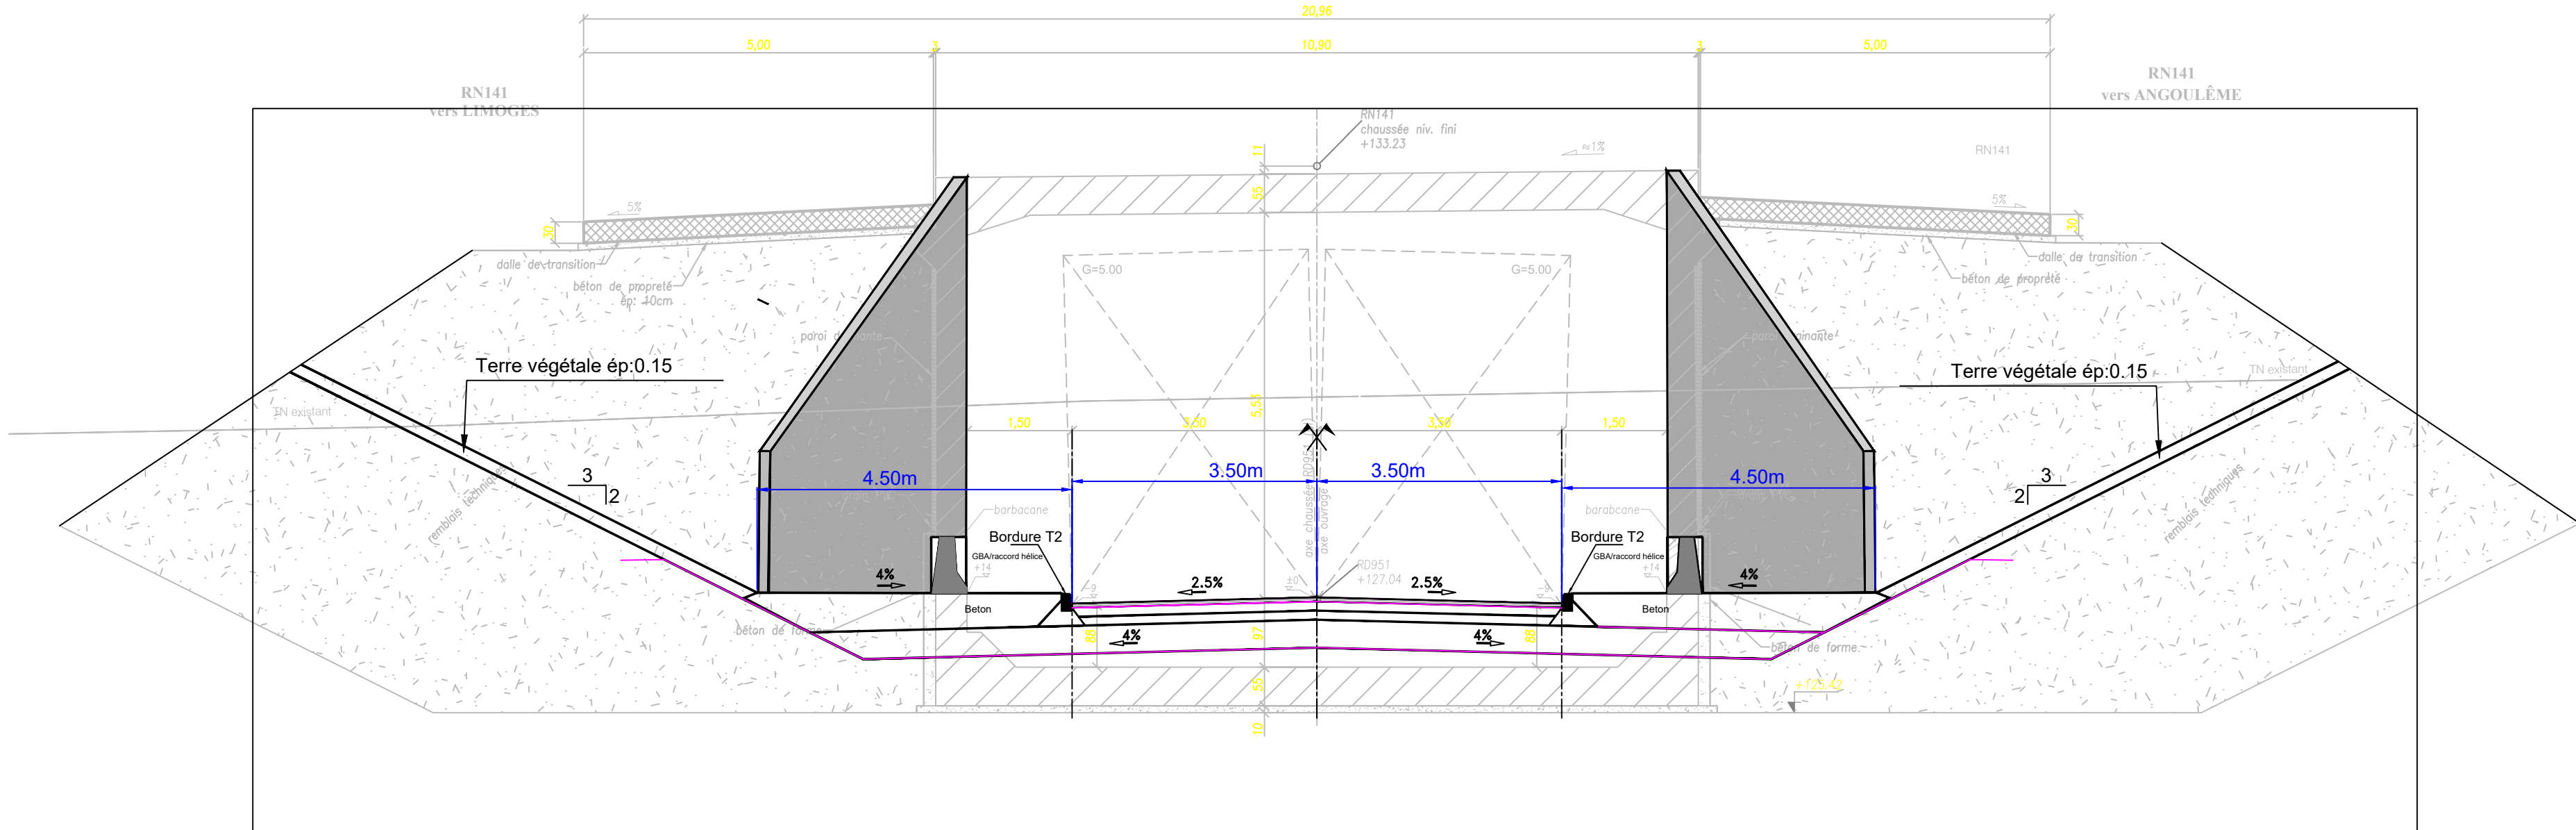

Echelle : 1/75