

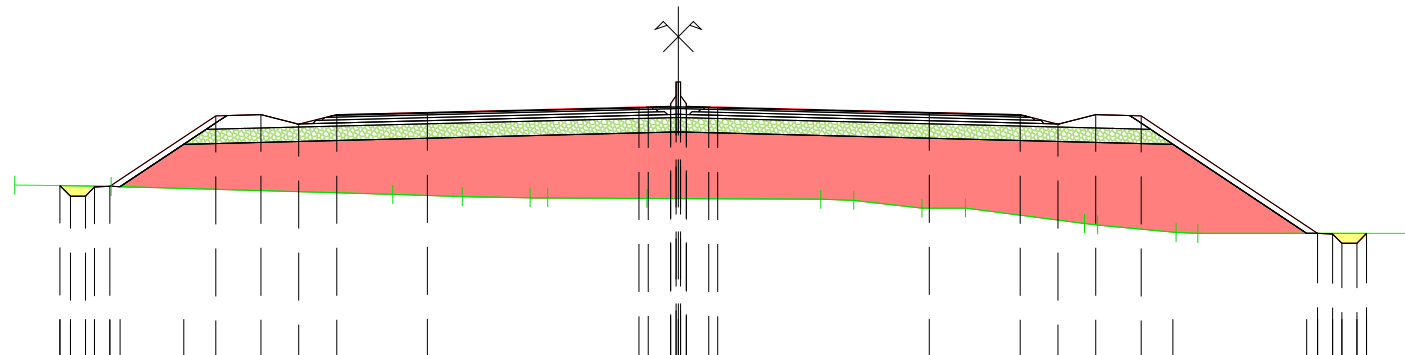


Axe : SC2(1)
 Profil n°: 125-3
 Abscisse : 1789.47 m
 Echelle des longueurs : 1/250
 Echelle des altitudes : 1/250

Remblai
Déblai
BBM
BBM ROULEMENT
BBSG
BBSG LIAISON
EME
EME2
GNT_0_80
S.TPC (1)
TV
GNT_0_315
GNT_0_60

Dévers Gauche 2.50 %
Dévers Droite -2.50 %
X= 1503964.46
Y= 5185074.28
Gisement : 159.41 gr

PC : 133.00 m

[illegible]