



Chemin agricole du P.A 2

Cas déblais

Cas remblais

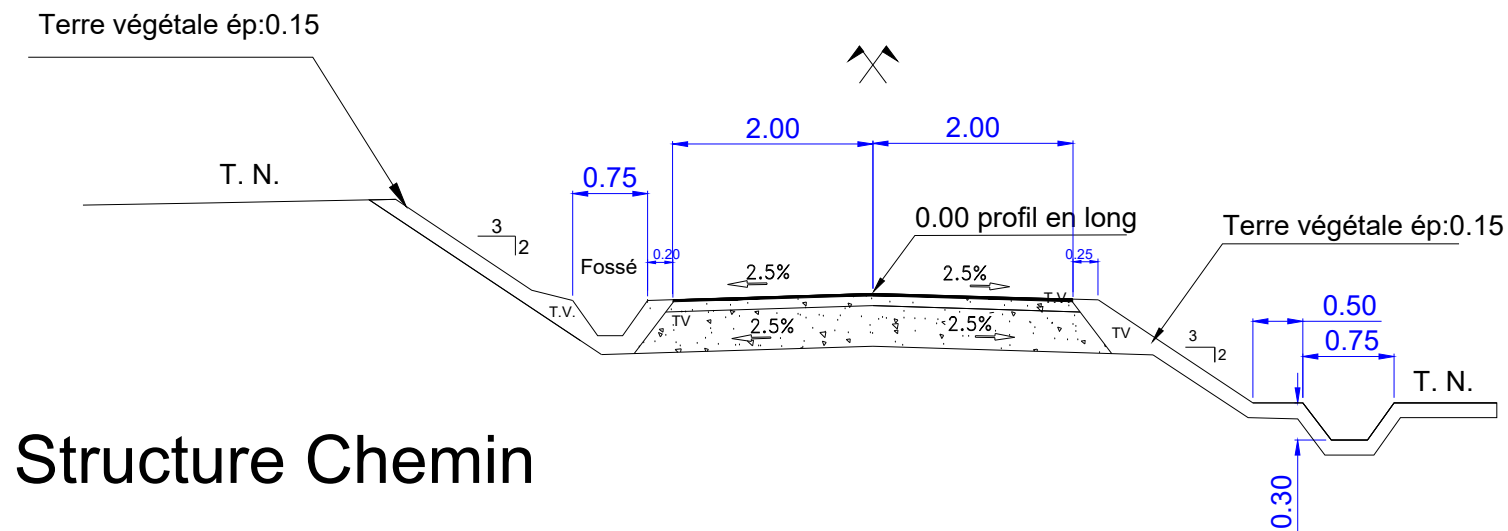

Structure Chemin

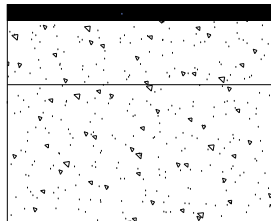

BBSG ép:0.06

Couche de forme GNT 0/31.5 ép:0.10

Couche de forme GNT 0/63.5 ép:0.40