

D.R.E.A.L. Nouvelle Aquitaine
15, rue Arthur Ranc
CS 60539
86020 POITIERS CEDEX

RN141 - Mise à 2x2 voies
entre Chasseneuil-sur-Bonnieure et
Roumazières-Loubert

DOSSIER PROJET

- Profil en long Déviation RD951

Maitre d'oeuvre

Direction Interdépartementale des Routes Centre-Ouest
Service d'Ingénierie Routière

22 rue des Pénitents Blancs
87032 LIMOGES

Fichier:

Indice: 1

Date: Juin 2026

Echelle : 1/1000




Axe : AXE-DEVIATION-OH0

Profil dessiné par AutoPISTE

Echelle en X : 1/500

Echelle en Y : 1/100

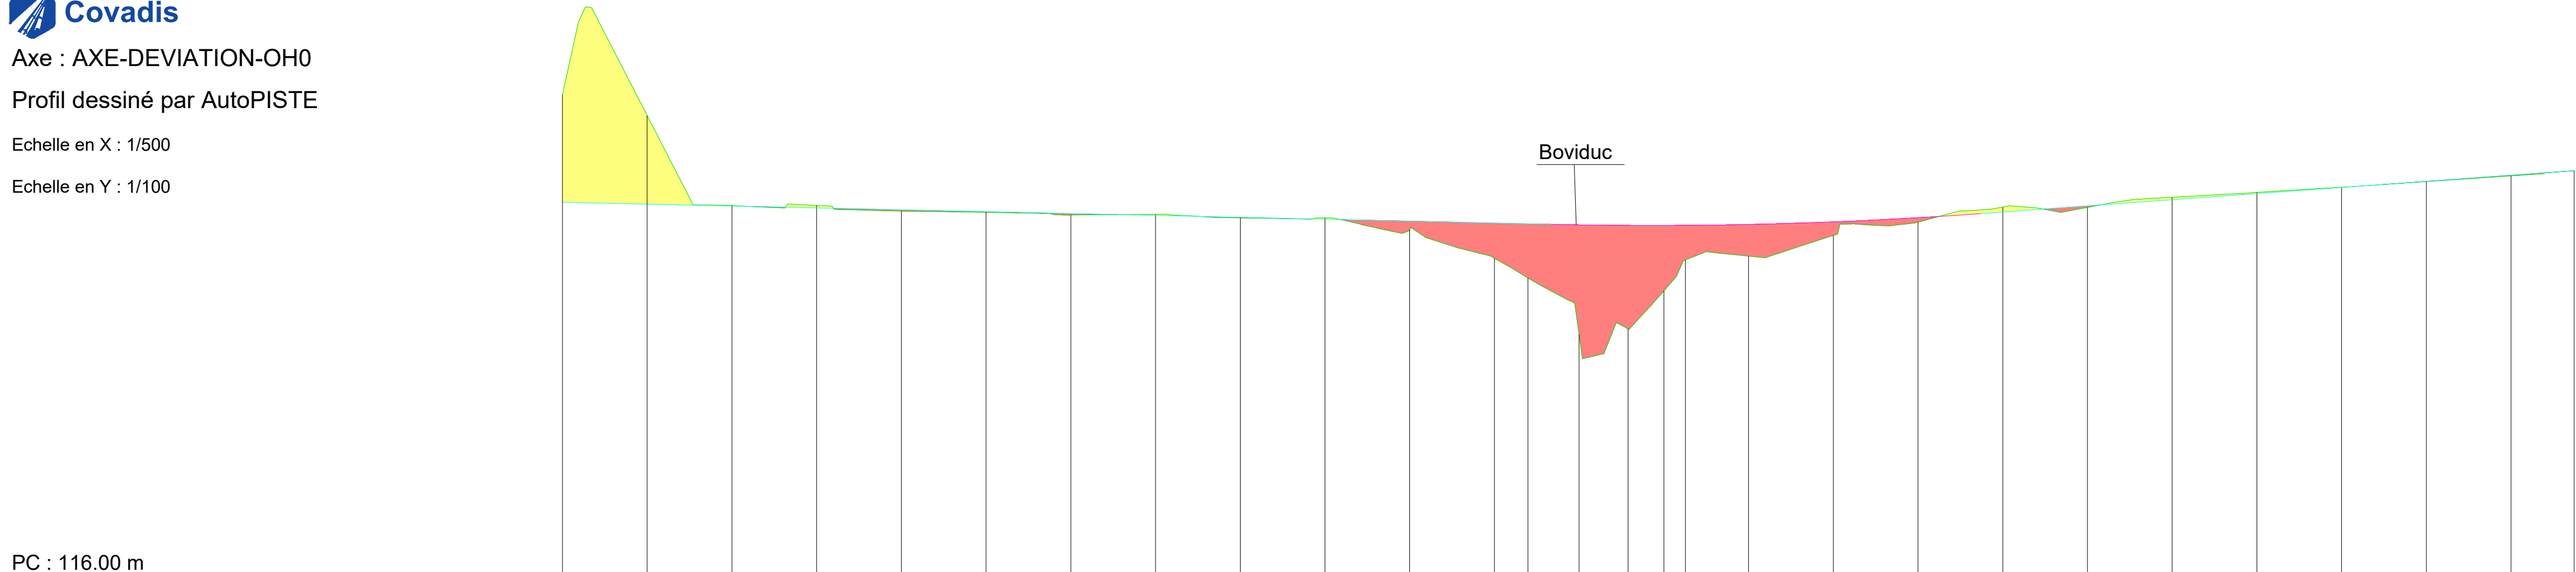

PC : 116.00 m																															
Numéro de profils en travers	01	02	03	04	05	06	07	08	09	10	11	12	13	14	15	16	17	18	19	20	21	22	23	24	25	26	27	28			
Altitudes TN	127.32	126.83	124.70	124.71	124.57	124.54	124.48	124.50	124.41	124.41	124.13		123.46	122.99	121.65	121.79	122.69	123.42	123.51	124.00	124.31		124.66	124.90		125.01	125.14	125.27	125.40	125.53	
Altitudes Projet	124.78	124.74	124.69	124.65	124.60	124.56	124.51	124.47	124.42	124.38	124.33		124.29	124.27	124.26	124.23	124.23	124.24	124.26	124.32	124.42	124.51	124.55	124.70	124.84	124.98	125.13	125.27	125.42	125.53	
Ecart s Projet - TN	-2.54	-2.09	-0.01	-0.06	0.03	0.01	0.03	-0.03	0.01	-0.04	0.20		0.83	1.28	1.57	2.44	1.55	0.82	0.75	0.32	0.10	-0.09	0.04	-0.06	-0.03	-0.01	0.01	0.02			
Abscisses	0.00	10.00	20.00	30.00	40.00	50.00	60.00	70.00	80.00	90.00	100.00		110.00	113.96	116.66	120.00	125.78	130.00	132.54	140.00	150.00	160.00	167.48	170.00	180.00	190.00	200.00	210.00	220.00	230.00	237.45
Distances partielles		10.00	10.00	10.00	10.00	10.00	10.00	10.00	10.00	10.00	10.00		3.96	2.70	3.34	5.78	4.22	2.54	7.46	10.00	10.00	7.48	2.52	10.00	10.00	10.00	10.00	10.00	10.00	7.45	
Pentes et rampes																															
Alignements droits et courbes																															
Dévers Gauche	0.00	0.00	0.00	0.00	0.00	0.00	0.00	0.00	0.00	0.00	0.00	0.00	0.00	0.00	0.00	0.00	0.00	0.00	0.00	0.00	0.00	0.00	0.00	0.00	0.00	0.00	0.00	0.00	0.00		
Dévers Droit	0.00	0.00	0.00	0.00	0.00	0.00	0.00	0.00	0.00	0.00	0.00	0.00	0.00	0.00	0.00	0.00	0.00	0.00	0.00	0.00	0.00	0.00	0.00	0.00	0.00	0.00	0.00	0.00	0.00	0.00	
Graphique des dévers																															