


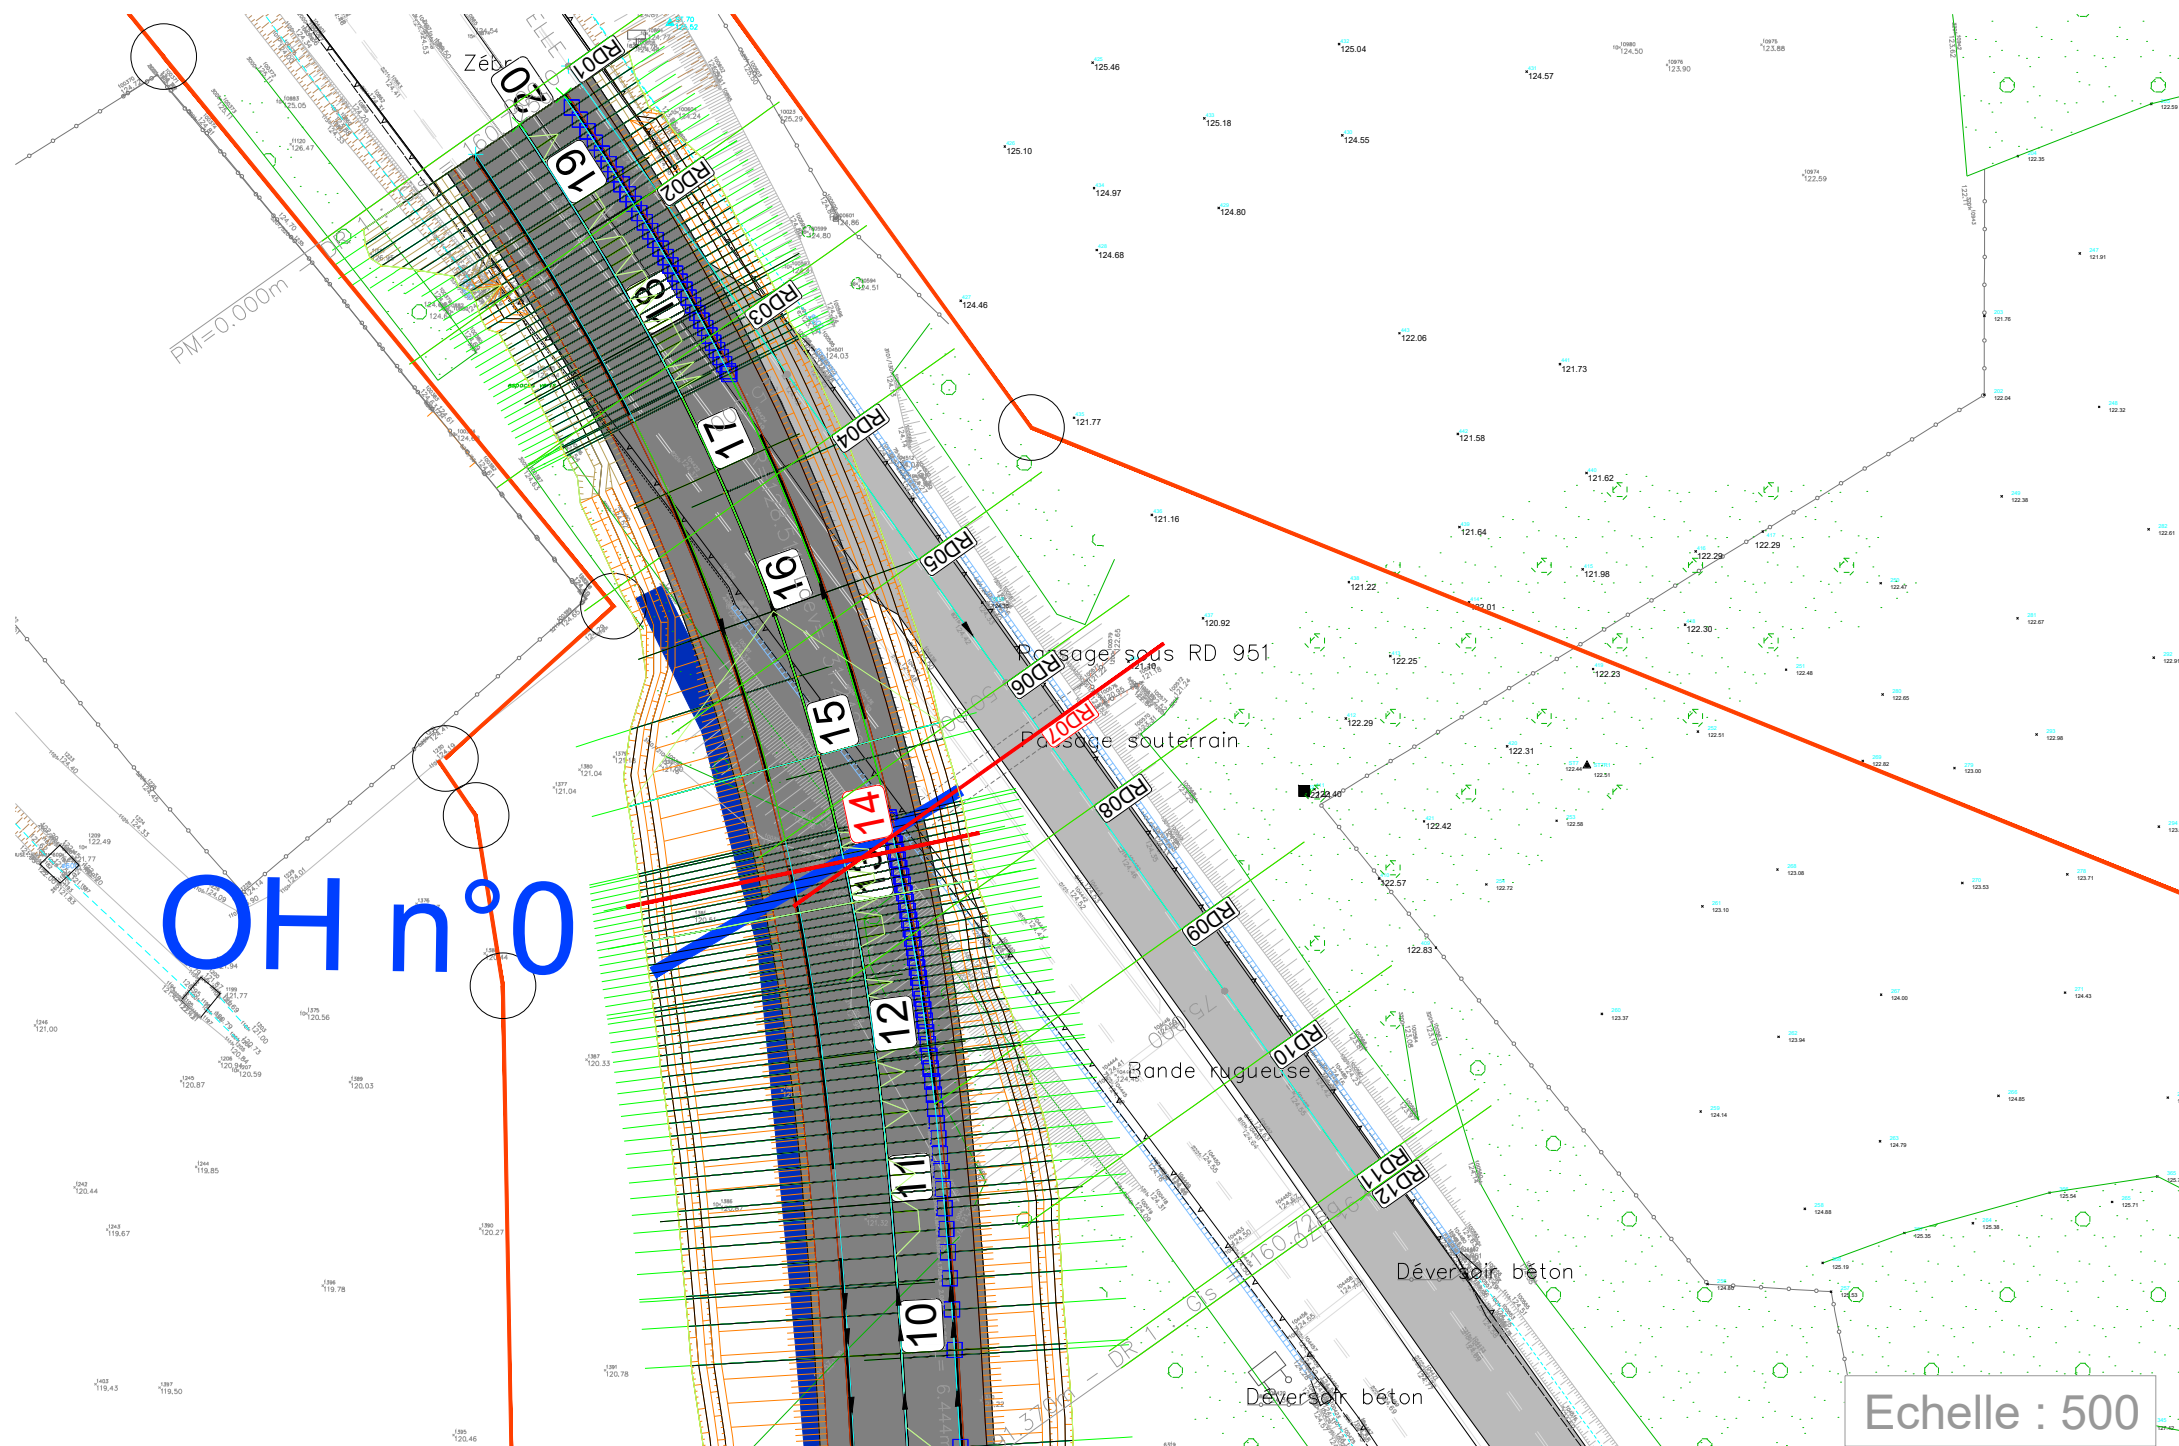

OH n°0

PM=0.000m

Passage sous RD 951

Passage souterrain

Bande rugueuse

Déversoir béton

Déversoir béton

Echelle : 500