


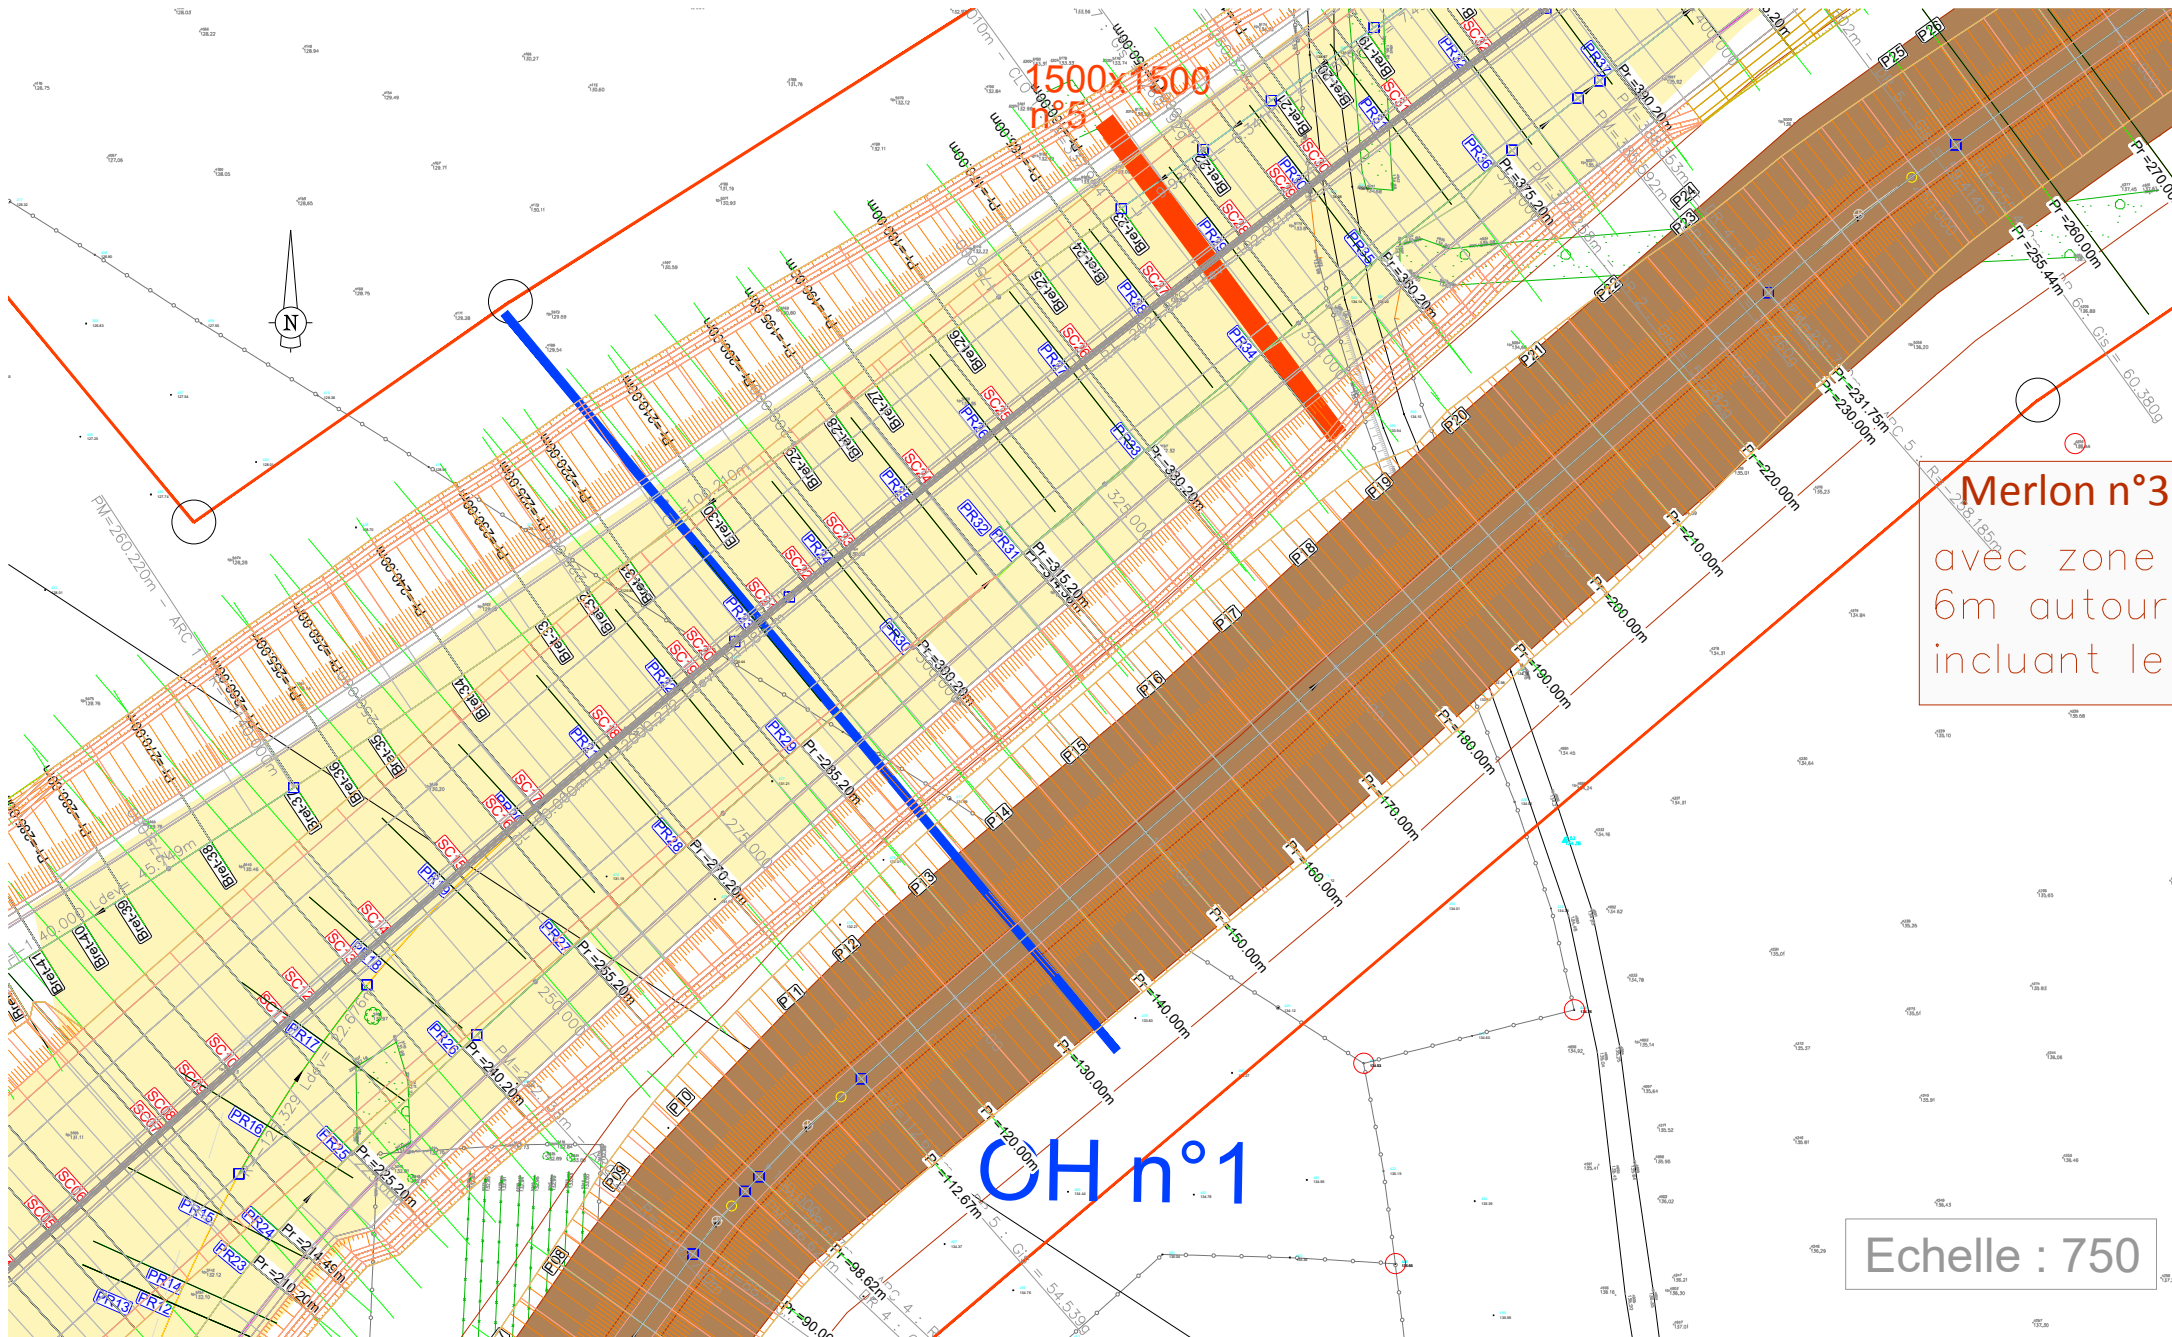

1500x1500
n°5

Merlon n°3
avec zone
6m autour
incluant le

CH n°1

Echelle : 750