Covadis

Axe : DESSERTE-RD366

Profil dessiné par AutoPISTE

Echelle en X : 1/500

Echelle en Y : 1/100

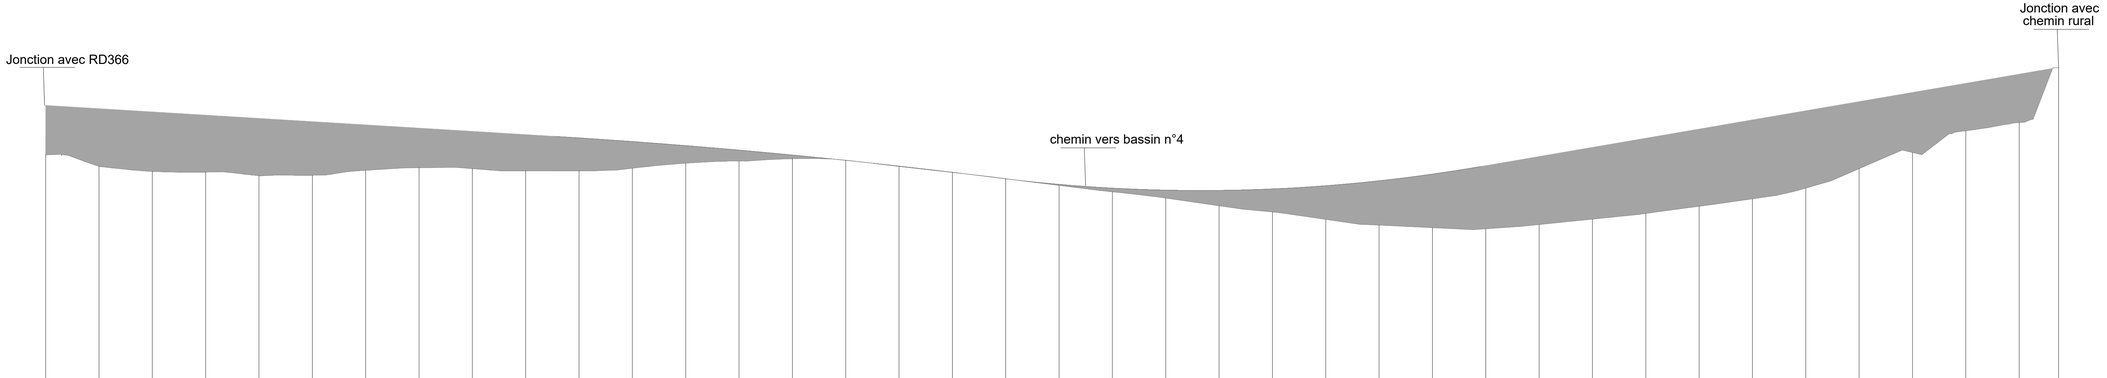

PC : 141.00 m

Numéro de profils en travers	Altitudes TN	Altitudes Projet	Ecarts Projet - TN	Abscisses	Distances partielles
Dess-01	149.82	151.67	1.85	0.00	
Dess-02	149.39	151.55	2.17	10.00	10.00
Dess-03	149.20	151.43	2.23	20.00	10.00
Dess-04	149.17	151.31	2.14	30.00	10.00
Dess-05	149.04	151.19	2.15	40.00	10.00
Dess-06	149.05	151.07	2.01	50.00	10.00
Dess-07	149.24	150.94	1.70	60.00	10.00
Dess-08	149.34	150.83	1.49	70.00	10.00
Dess-09	149.30	150.70	1.40	80.00	10.00
Dess-10	149.22	150.58	1.36	90.00	10.00
Dess-11	149.22	150.51	1.29	95.45	5.45
Dess-12	149.32	150.45	1.23	100.00	4.55
Dess-13	149.51	150.32	1.00	110.00	10.00
Dess-14	149.59	150.17	0.66	120.00	10.00
Dess-15	149.68	150.09	0.41	130.00	10.00
Dess-16	149.62	149.81	0.14	140.00	10.00
Dess-17	149.39	149.61	-0.01	150.00	10.00
Dess-18	149.16	149.40	0.01	160.00	10.00
Dess-19	148.97	149.16	0.00	170.00	10.00
Dess-20	148.92	148.91	-0.01	177.95	7.95
Dess-21	148.67	148.71	0.04	180.00	10.00
Dess-22	148.43	148.57	0.14	190.00	10.00
Dess-23	148.20	148.50	0.30	200.00	10.00
Dess-24	147.91	148.49	0.58	210.00	10.00
Dess-25	147.67	148.54	0.87	220.00	10.00
Dess-26	147.42	148.68	1.26	230.00	10.00
Dess-27	147.18	148.85	1.67	240.00	10.00
Dess-28	147.09	149.10	2.01	250.00	10.00
Dess-29	147.04	149.39	2.35	259.06	9.06
Dess-30	147.20	149.75	2.55	260.00	10.00
Dess-31	147.41	150.10	2.70	270.00	10.00
Dess-32	147.62	150.45	2.83	280.00	10.00
Dess-33	147.89	150.79	2.90	290.00	10.00
Dess-34	148.17	151.13	2.96	300.00	10.00
Dess-35	148.58	151.47	2.90	310.00	10.00
Dess-36	149.30	151.82	2.51	320.00	10.00
Dess-37	149.91	152.16	2.25	330.00	10.00
Dess-38	150.72	152.50	1.78	340.00	10.00
Dess-39	151.03	152.85	1.82	350.00	10.00
Dess-39	153.10	153.10		360.00	10.00
				370.00	10.00
				377.40	7.40

Pentes et rampes

PENTE L = 95.64 m P = -1.22 %

RP = -6313.17 L = 82.50

RP = 1529.85 L = 91.12

RAMPE L = 108.33 m P = 3.43 %

Alignements droits et courbes

R = 41.93 m L = 58.98 m

DROITE L = 51.80 m

R = 41.12 m L = 43.04 m

DROITE L = 189.66 m

R = 50.42 m L = 33.91 m

Dess	Dévers Gauche	Dévers Droit
Dess-01	0.00	0.00
Dess-02	0.00	0.00
Dess-03	0.00	0.00
Dess-04	0.00	0.00
Dess-05	0.00	0.00
Dess-06	0.00	0.00
Dess-07	0.00	0.00
Dess-08	0.00	0.00
Dess-09	0.00	0.00
Dess-10	0.00	0.00
Dess-11	0.00	0.00
Dess-12	0.00	0.00
Dess-13	0.00	0.00
Dess-14	0.00	0.00
Dess-15	0.00	0.00
Dess-16	0.00	0.00
Dess-17	0.00	0.00
Dess-18	0.00	0.00
Dess-19	0.00	0.00
Dess-20	0.00	0.00
Dess-21	0.00	0.00
Dess-22	0.00	0.00
Dess-23	0.00	0.00
Dess-24	0.00	0.00
Dess-25	0.00	0.00
Dess-26	0.00	0.00
Dess-27	0.00	0.00
Dess-28	0.00	0.00
Dess-29	0.00	0.00
Dess-30	0.00	0.00
Dess-31	0.00	0.00
Dess-32	0.00	0.00
Dess-33	0.00	0.00
Dess-34	0.00	0.00
Dess-35	0.00	0.00
Dess-36	0.00	0.00
Dess-37	0.00	0.00
Dess-38	0.00	0.00
Dess-39	0.00	0.00

Graphique des dévers