

Remblai	
BB	
GNT 0 315	
REMBLAI DU SITE	

Dévers Gauche 2.50 %
Dévers Droite -2.50 %
X= 1504543.03
Y= 5185455.49
Gisement : 168.56 gr

PC : 146.00 m

Profil n°: Dess-29

Abscisse : 277.45 m

Echelle des longueurs : 1/250


Echelle des altitudes : 1/250

Profil n°: 155-1

Abscisse : 2475.00 m

Echelle des longueurs : 1/250

Echelle des altitudes : 1/250

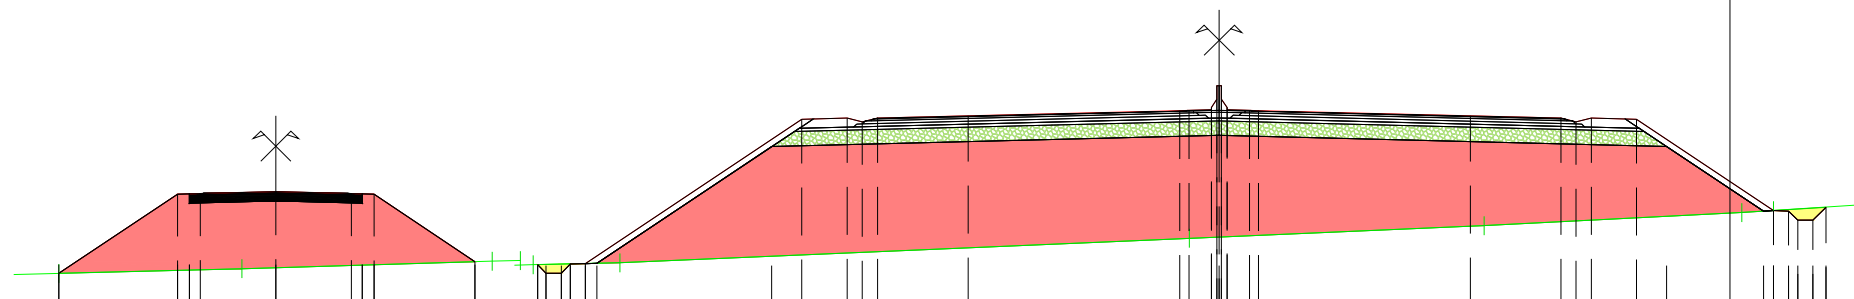

Altitudes TN	Distances à l'axe TN	Altitudes Projet	Distances à l'axe Projet	Distances partielles Projet	Distances à l'axe Arase	Altitude Arase
146.93	-8.67	146.97	-7.17	3.92	-7.17	146.97
149.58	-1.12	149.58	-3.25	0.75	-3.25	149.58
147.12	-1.12	149.61	-2.50	2.50	-2.50	149.61
149.67	0.00	149.67	0.00	2.50	0.00	149.67
149.61	2.50	149.61	2.50	3.34	2.86	149.29
149.58	3.25	149.58	3.25		3.25	149.58
147.35	6.59	147.35	6.59		6.59	147.35
147.28	-22.54	147.28	-22.54		-22.54	147.28
147.00	-22.25	147.00	-22.25		-22.25	147.00
147.30	-21.75	147.30	-21.75		-21.75	147.30
147.32	-21.45	147.32	-21.45		-21.45	147.32
147.33	-20.95	147.33	-20.95		-20.95	147.33
151.18	7.15	152.09	-13.80	1.50	-14.80	151.18
152.13	-12.30	152.13	-12.30	3.00		152.13
152.13	-11.30	152.13	-11.30	7.00		152.13
152.38	-1.30	152.38	-1.30	7.00	0.00	151.55
152.48	-0.26	152.48	-0.26	7.00	0.00	151.55
152.45	-0.07	152.45	-0.07	7.00	0.00	151.55
152.40	0.00	152.40	0.00	7.00	0.00	151.55
152.40	0.07	152.40	0.07	7.00	0.00	151.55
152.40	0.26	152.40	0.26	7.00	0.00	151.55
152.38	1.30	152.38	1.30	7.00	0.00	151.55
152.20	8.30	152.20	8.30	3.00	14.80	151.18
152.13	11.30	152.13	11.30	1.50		152.13
152.00	12.30	152.00	12.30	4.53		152.00
152.13	13.80	152.13	13.80			152.13
149.07	18.33	149.07	18.33		18.00	149.05
149.05	19.13	149.05	19.13		18.83	149.05
148.75	20.06	148.75	20.06		19.13	148.75
149.18		149.18			20.06	149.18