


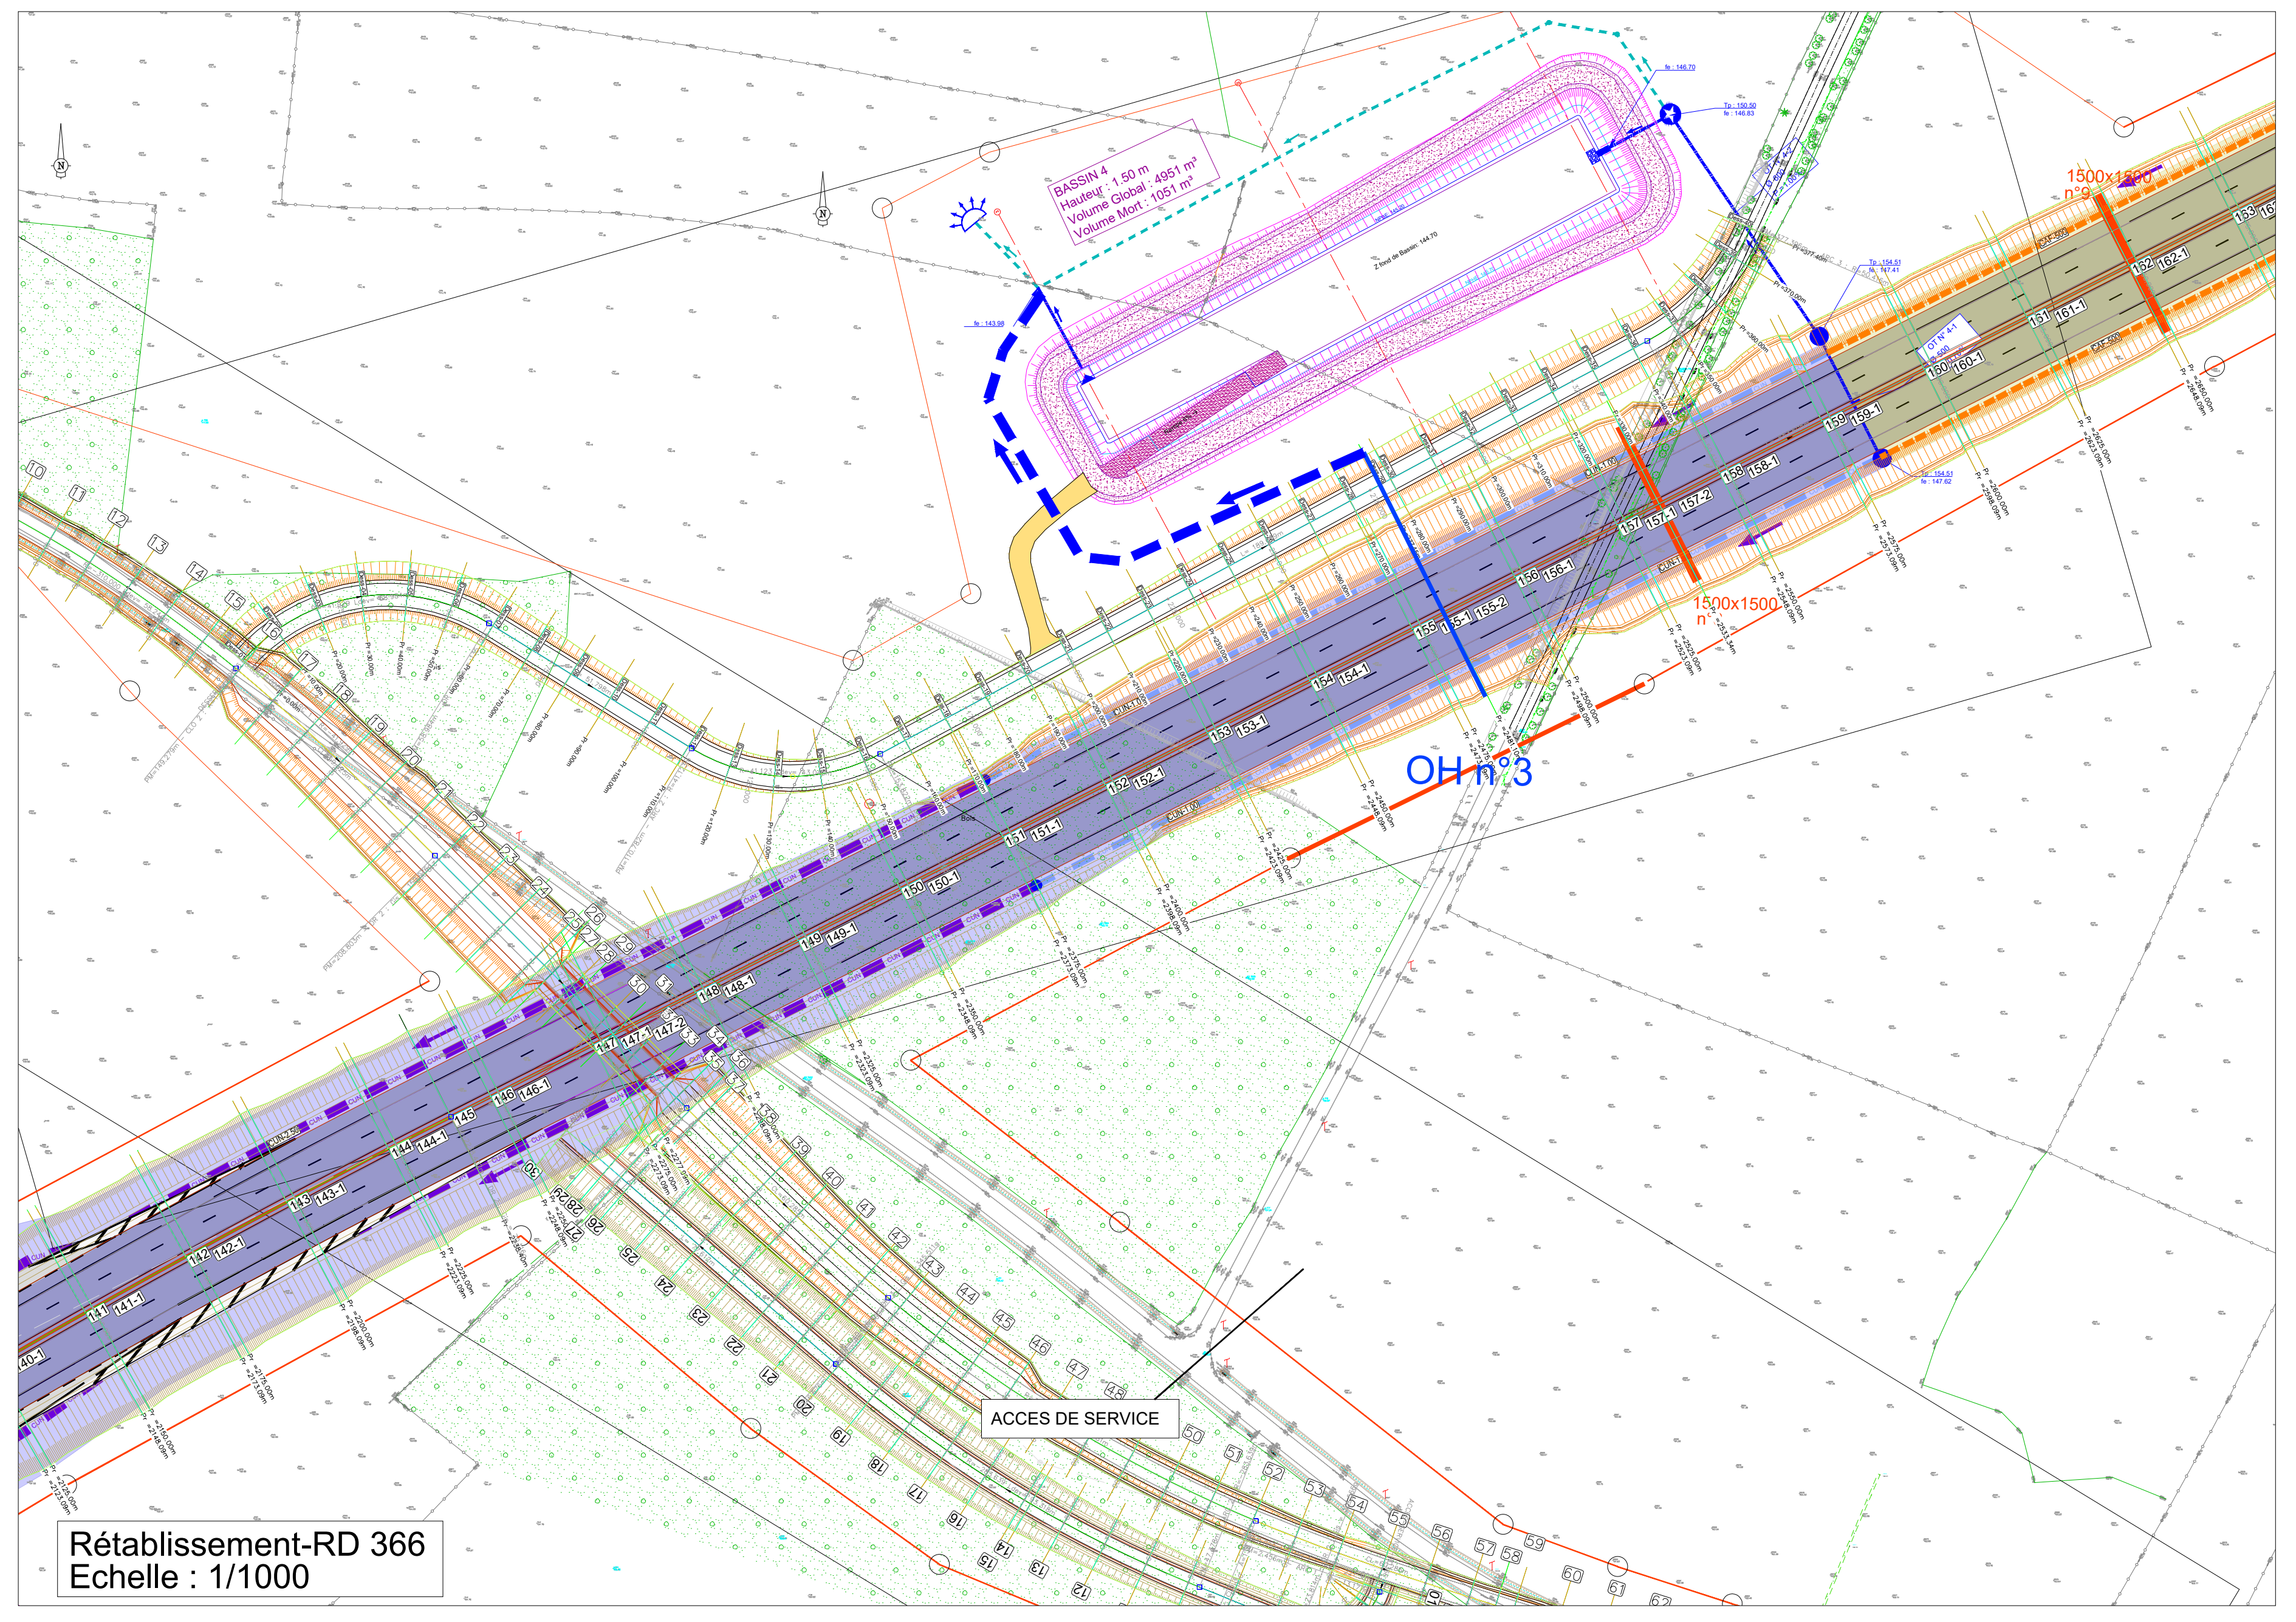

BASSIN 4
Hauteur : 1.50 m
Volume Global : 4951 m³
Volume Mort : 1051 m³

OH n°3

ACCES DE SERVICE

Rétablissement-RD 366
Echelle : 1/1000