



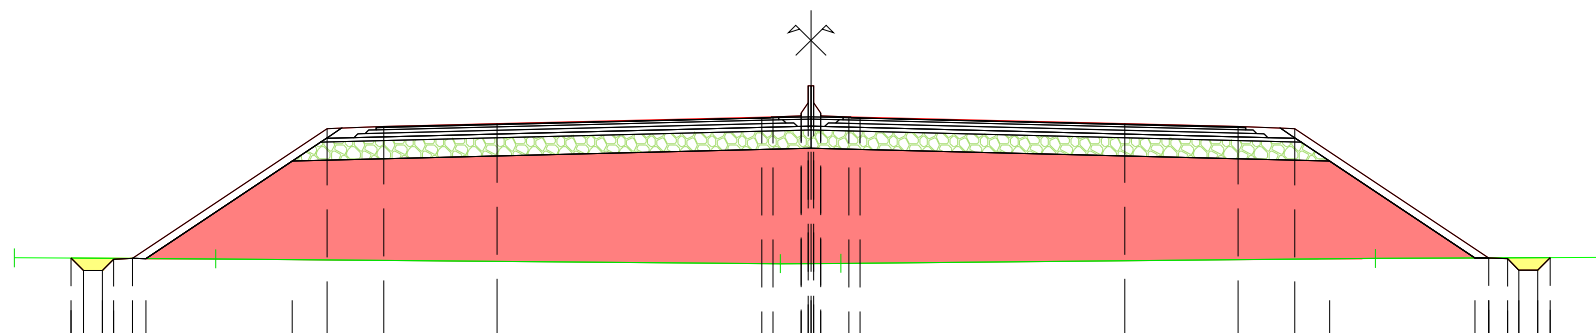
Axe : SC2(1)
 Profil n° : 244-1
 Abscisse : 4625.00 m
 Echelle des longueurs : 1/200
 Echelle des altitudes : 1/200

OH-6

- | | |
|---|---------------|
|  | Remblai |
|  | Déblai |
| | BBM |
| | BBM ROULEMENT |
| | BBSG |
| | BBSG LIAISON |
| | EME |
| | EME2 |
| | GNT_0_80 |
| | S.TPC (1) |
| | TV |
| | GNT_0_315 |
|  | GNT_0_60 |

Dévers Gauche 2.50 %
Dévers Droite -2.50 %
X= 1505933.43
Y= 5186972.51
Gisement : 141.43 gr

PC : 179.00 m

[illegible]