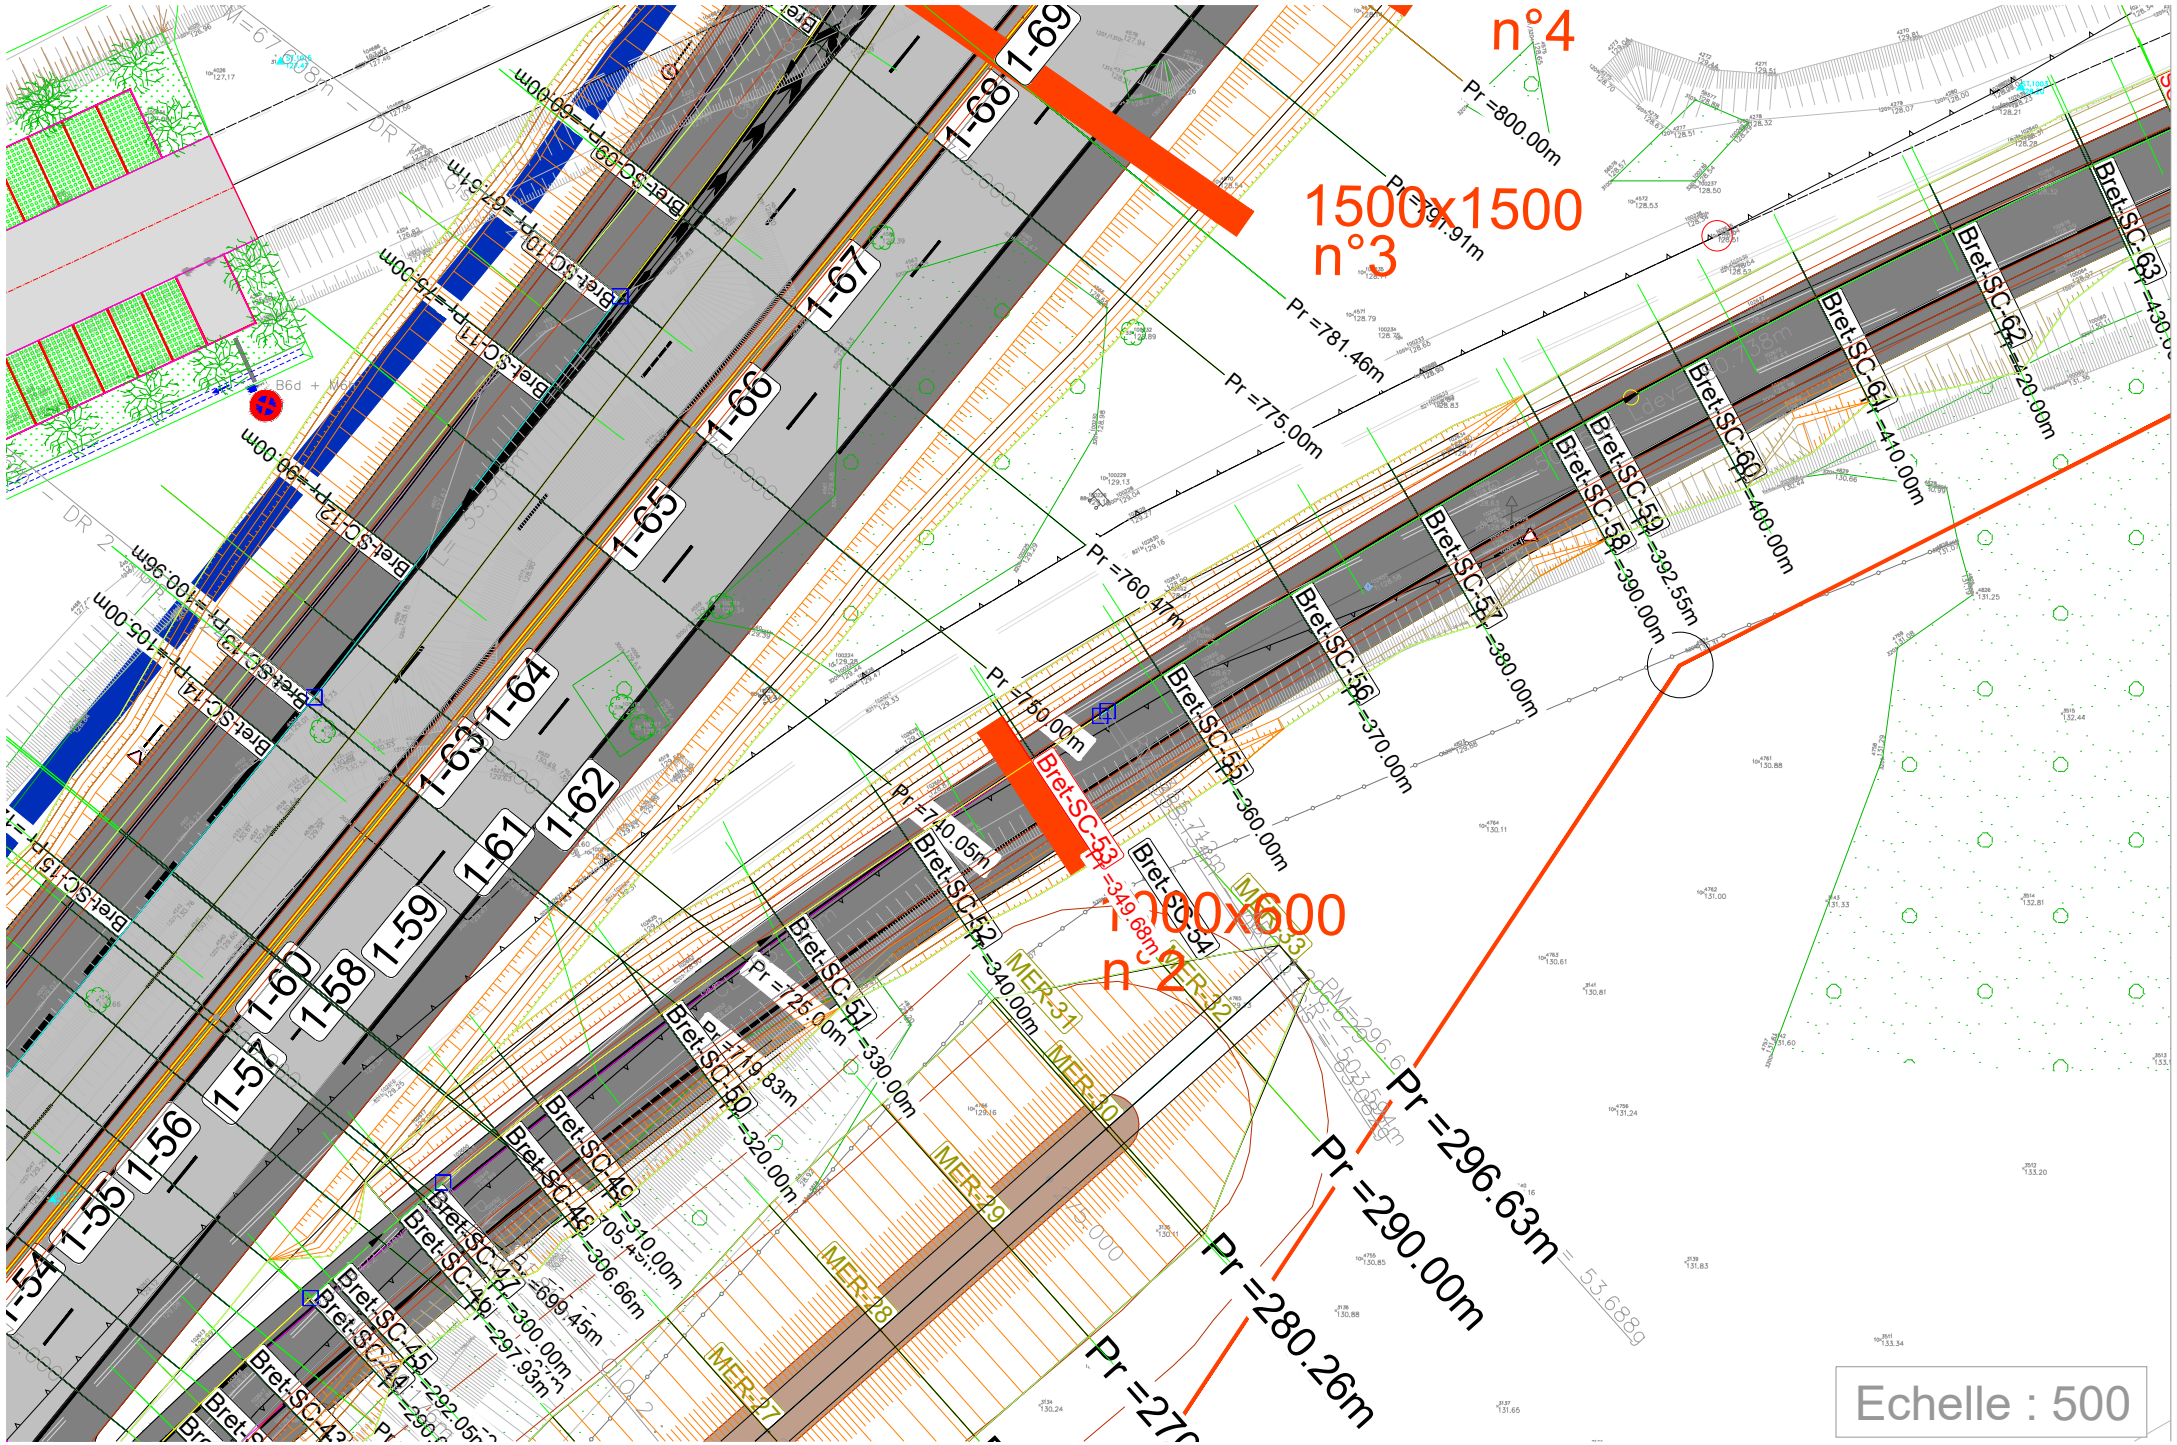
n°4
1500x1500
n°3
1100x600
n 2
Pr =800.00m
Pr =791.91m
Pr =781.46m
Pr =775.00m
Pr =760.47m
Pr =750.00m
Pr =740.05m
Pr =725.00m
Pr =719.83m
Pr =296.63m
Pr =290.00m
Pr =280.26m
Bret-SC-63
Bret-SC-62
Bret-SC-61
Bret-SC-60
Bret-SC-59
Bret-SC-58
Bret-SC-57
Bret-SC-56
Bret-SC-55
Bret-SC-54
Bret-SC-53
Bret-SC-52
Bret-SC-51
Bret-SC-50
Bret-SC-49
Bret-SC-48
Bret-SC-47
Bret-SC-46
Bret-SC-45
Bret-SC-44
Bret-SC-43
Bret-SC-12
Bret-SC-13
Bret-SC-14
Bret-SC-15
Bret-SC-16
Bret-SC-10
Bret-SC-11
Bret-SC-09
1-69
1-68
1-67
1-66
1-65
1-64
1-63
1-62
1-61
1-59
1-58
1-60
1-57
1-56
1-55
1-54
MER-31
MER-30
MER-29
MER-28
MER-27
Echelle : 500