

- Remblai
- Déblai
- BBM
- BBM ROULEMENT
- BBSG
- BBSG LIAISON
- EME
- EME2
- GNT_0_80
- S.TPC (1)
- TV
- GNT_0_315
- GNT_0_60

Axe : SC2(1)

Profil n°: 253

Abscisse : 4848.09 m

Echelle des longueurs : 1/200

Echelle des altitudes : 1/200

PPF-15

Dévers Gauche 2.50 %


Dévers Droite -2.50 %

X= 1506081.26

Y= 5187139.32

Gisement : 150.90 gr

PC : 179.00 m

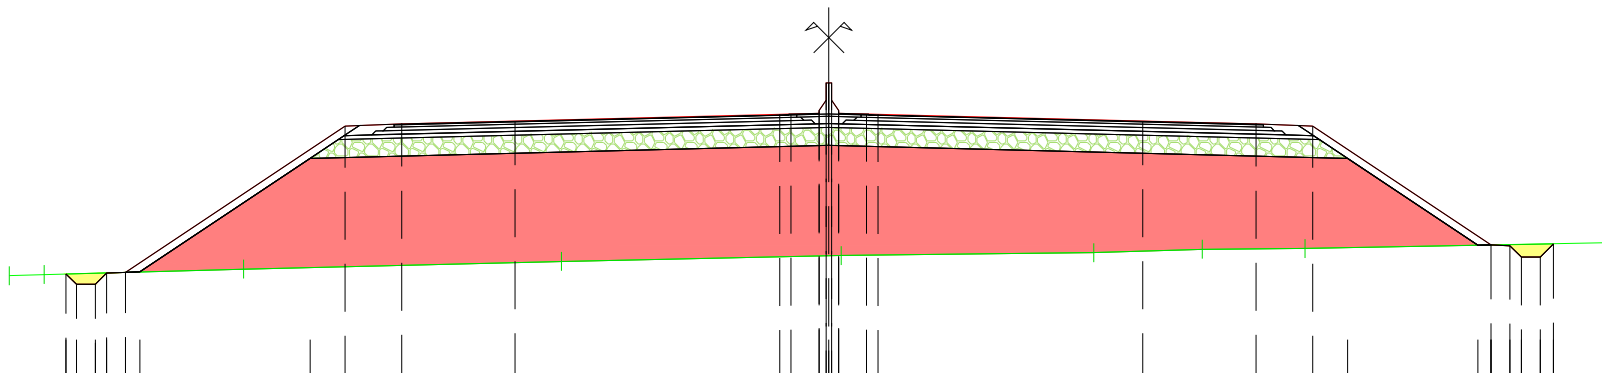

Altitudes TN	181.69	181.72		181.87				182.07		182.23		182.30		182.39		182.41		182.56
Distances à l'axe TN	-21.68	-20.75		-15.48				-7.07		0.33		7.01		9.88		12.60		20.67
Altitudes Projet	181.74	181.46	181.78		185.65	185.71	185.79		185.96	185.97	185.97	185.97	185.97	185.97	185.97	185.97	185.97	182.51
Distances à l'axe Projet	-20.18	-19.90	-19.40	-18.60		-12.80	-11.30	-8.30		-1.30	-1.00	-0.26	-0.07	-0.07	-0.07	-0.07	-0.07	17.52
Distances partielles Projet				5.80		1.50	3.00		7.00		0.74	0.74		7.00		3.00	1.50	4.72
Distances à l'axe Arase	-20.18	-19.90	-19.40	-18.60		-13.72				-0.00						13.72		17.17
Altitude Arase	181.74	181.46	181.78	181.79		184.80				185.14						184.80		182.50