Covadis

Profil dessiné par AutoPISTE

Axe : SC2(1)
Profil n°: 355
Abscisse : 7348.09 m

Echelle des longueurs : 1/200

Echelle des altitudes : 1/200

PPF-22

- Remblai
- Déblai
- BBM
- BBM ROULEMENT
- BBSG
- BBSG LIAISON
- EME
- EME2
- GNT_0_80
- S.TPC (1)
- TV
- GNT_0_315
- GNT_0_60

Dévers Gauche 2.50 %
Dévers Droite -2.50 %
X= 1508362.45
Y= 5188115.59
Gisement : 162.61 gr

PC : 164.00 m

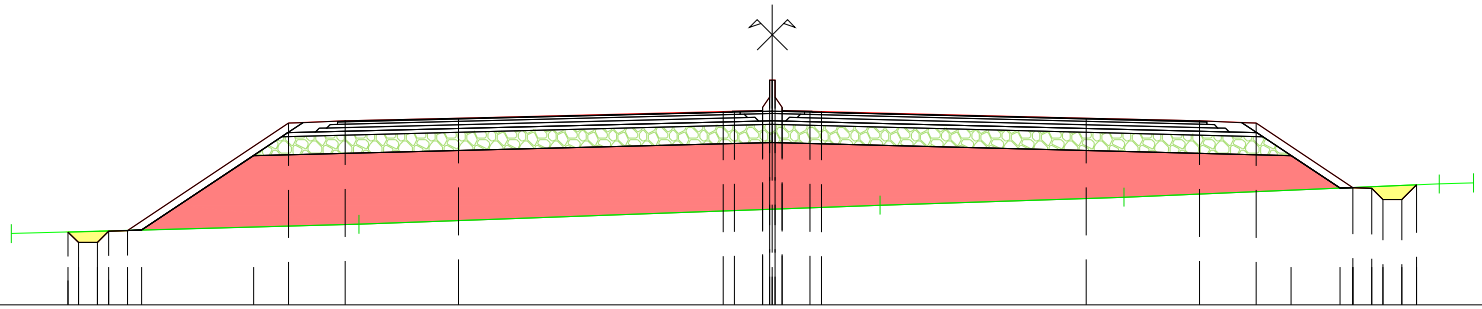

| | | |