


Plan du rez de Chaussé du Bâtiment restauration

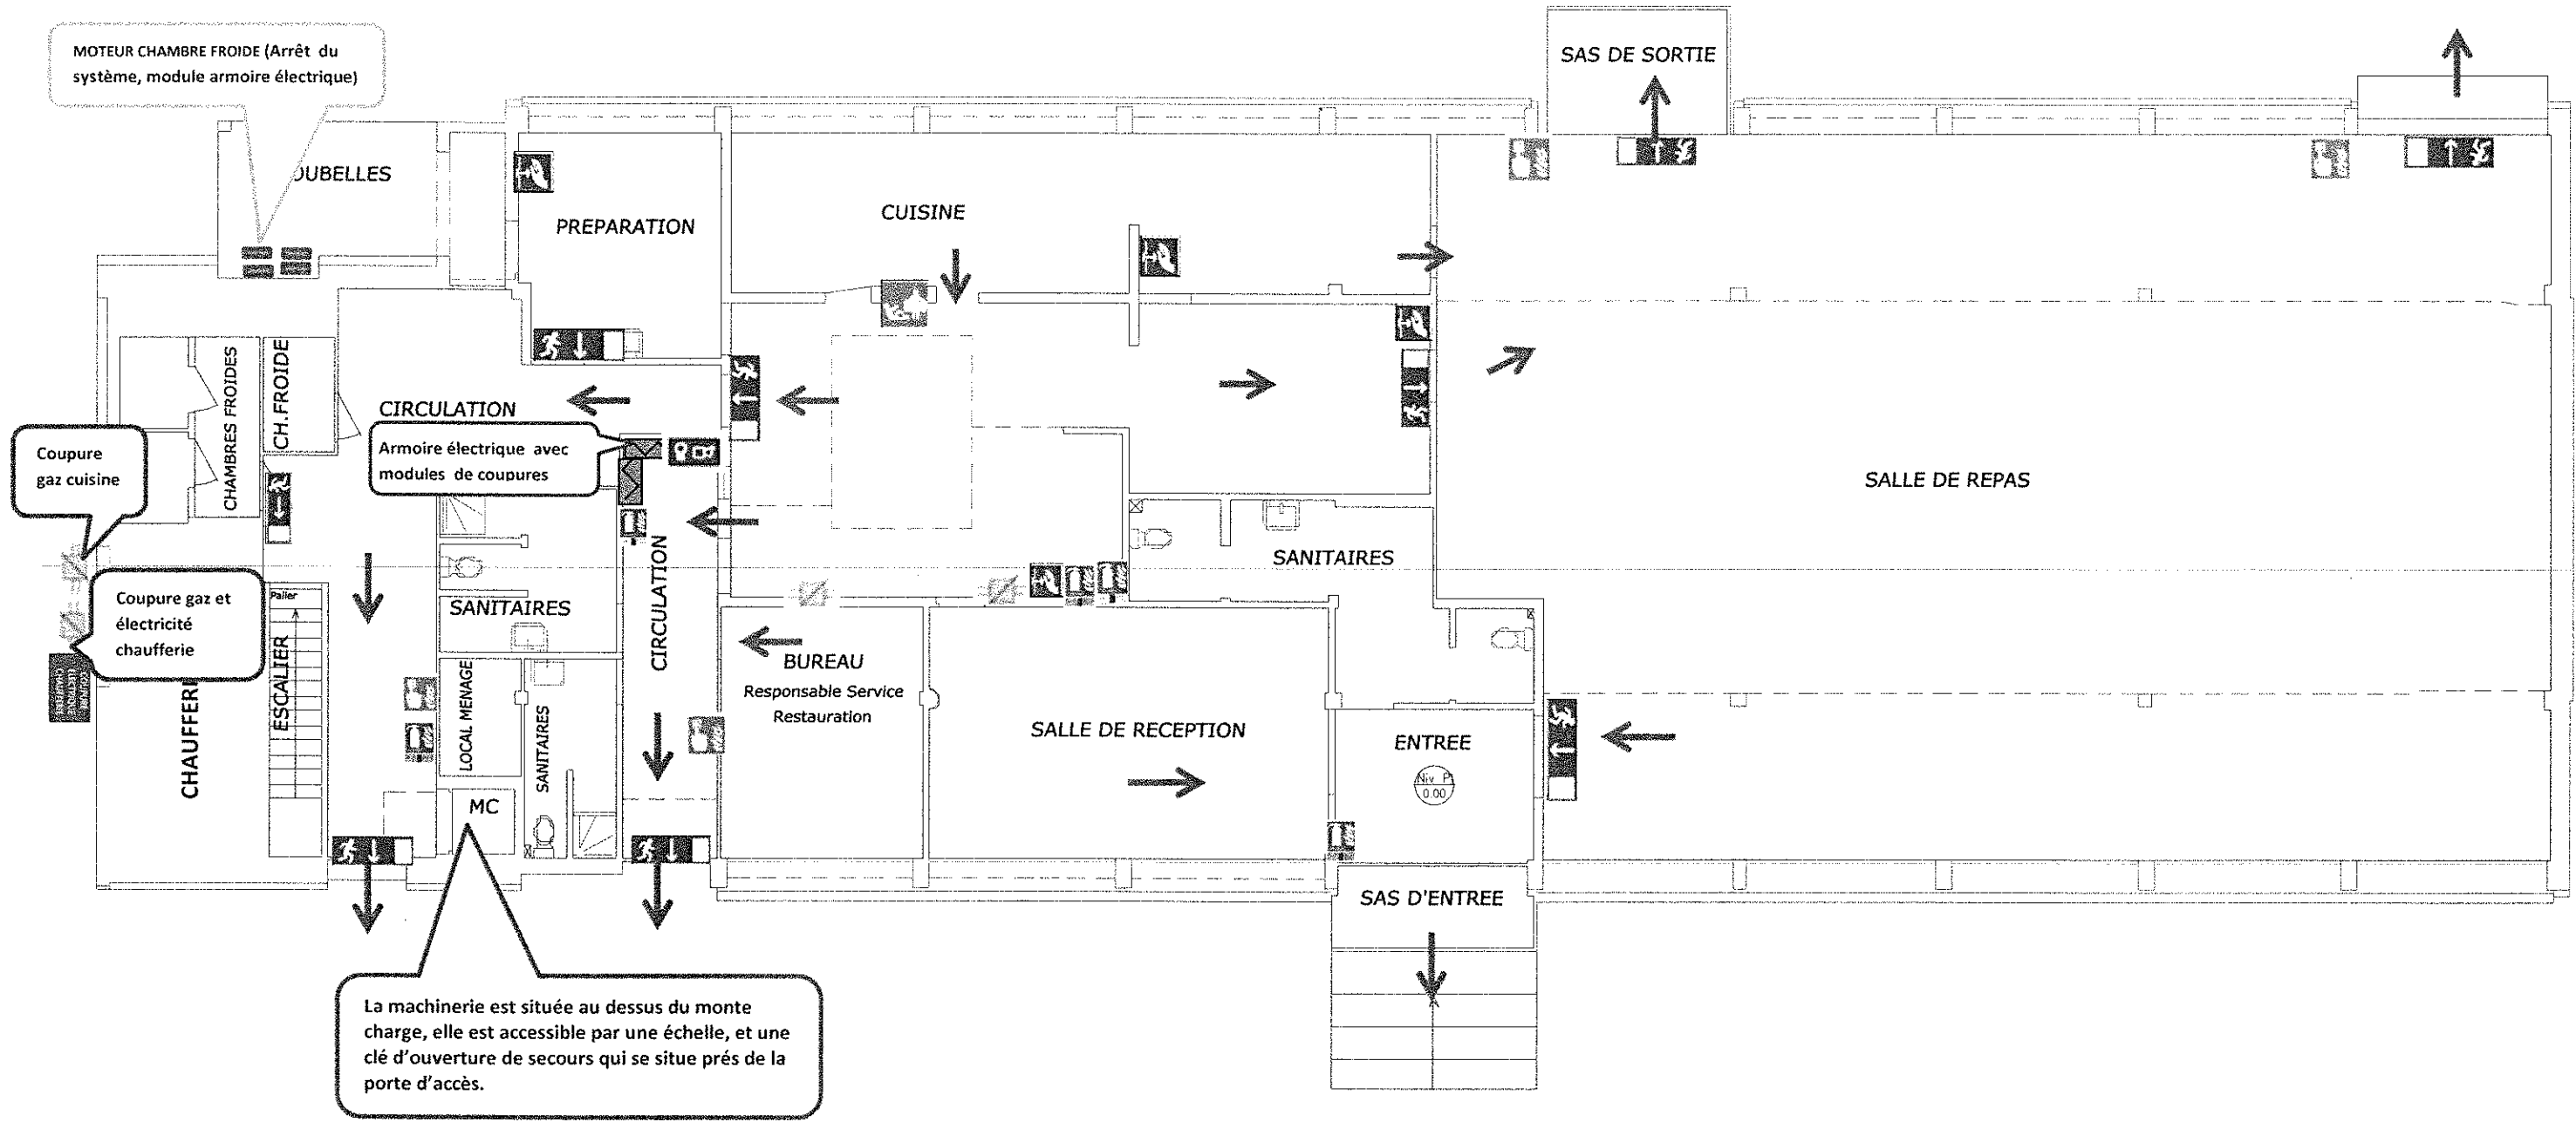

LEGENDE	
	Extincteur eau + additif
	Extincteur CO ² (dioxyde de carbone)
	Extincteur à poudre
	Couverture anti-feu
	Arrêt d'urgence
	Armoire électrique
	Système de coupure chaufferie
	Alarme incendie
	Vanne barrage GAZ
	Bloc Autonome Eclairage de Sécurité
	Indiquant la direction des sorties de secours
	Sens d'évacuation
	Moteur de chambre froide