


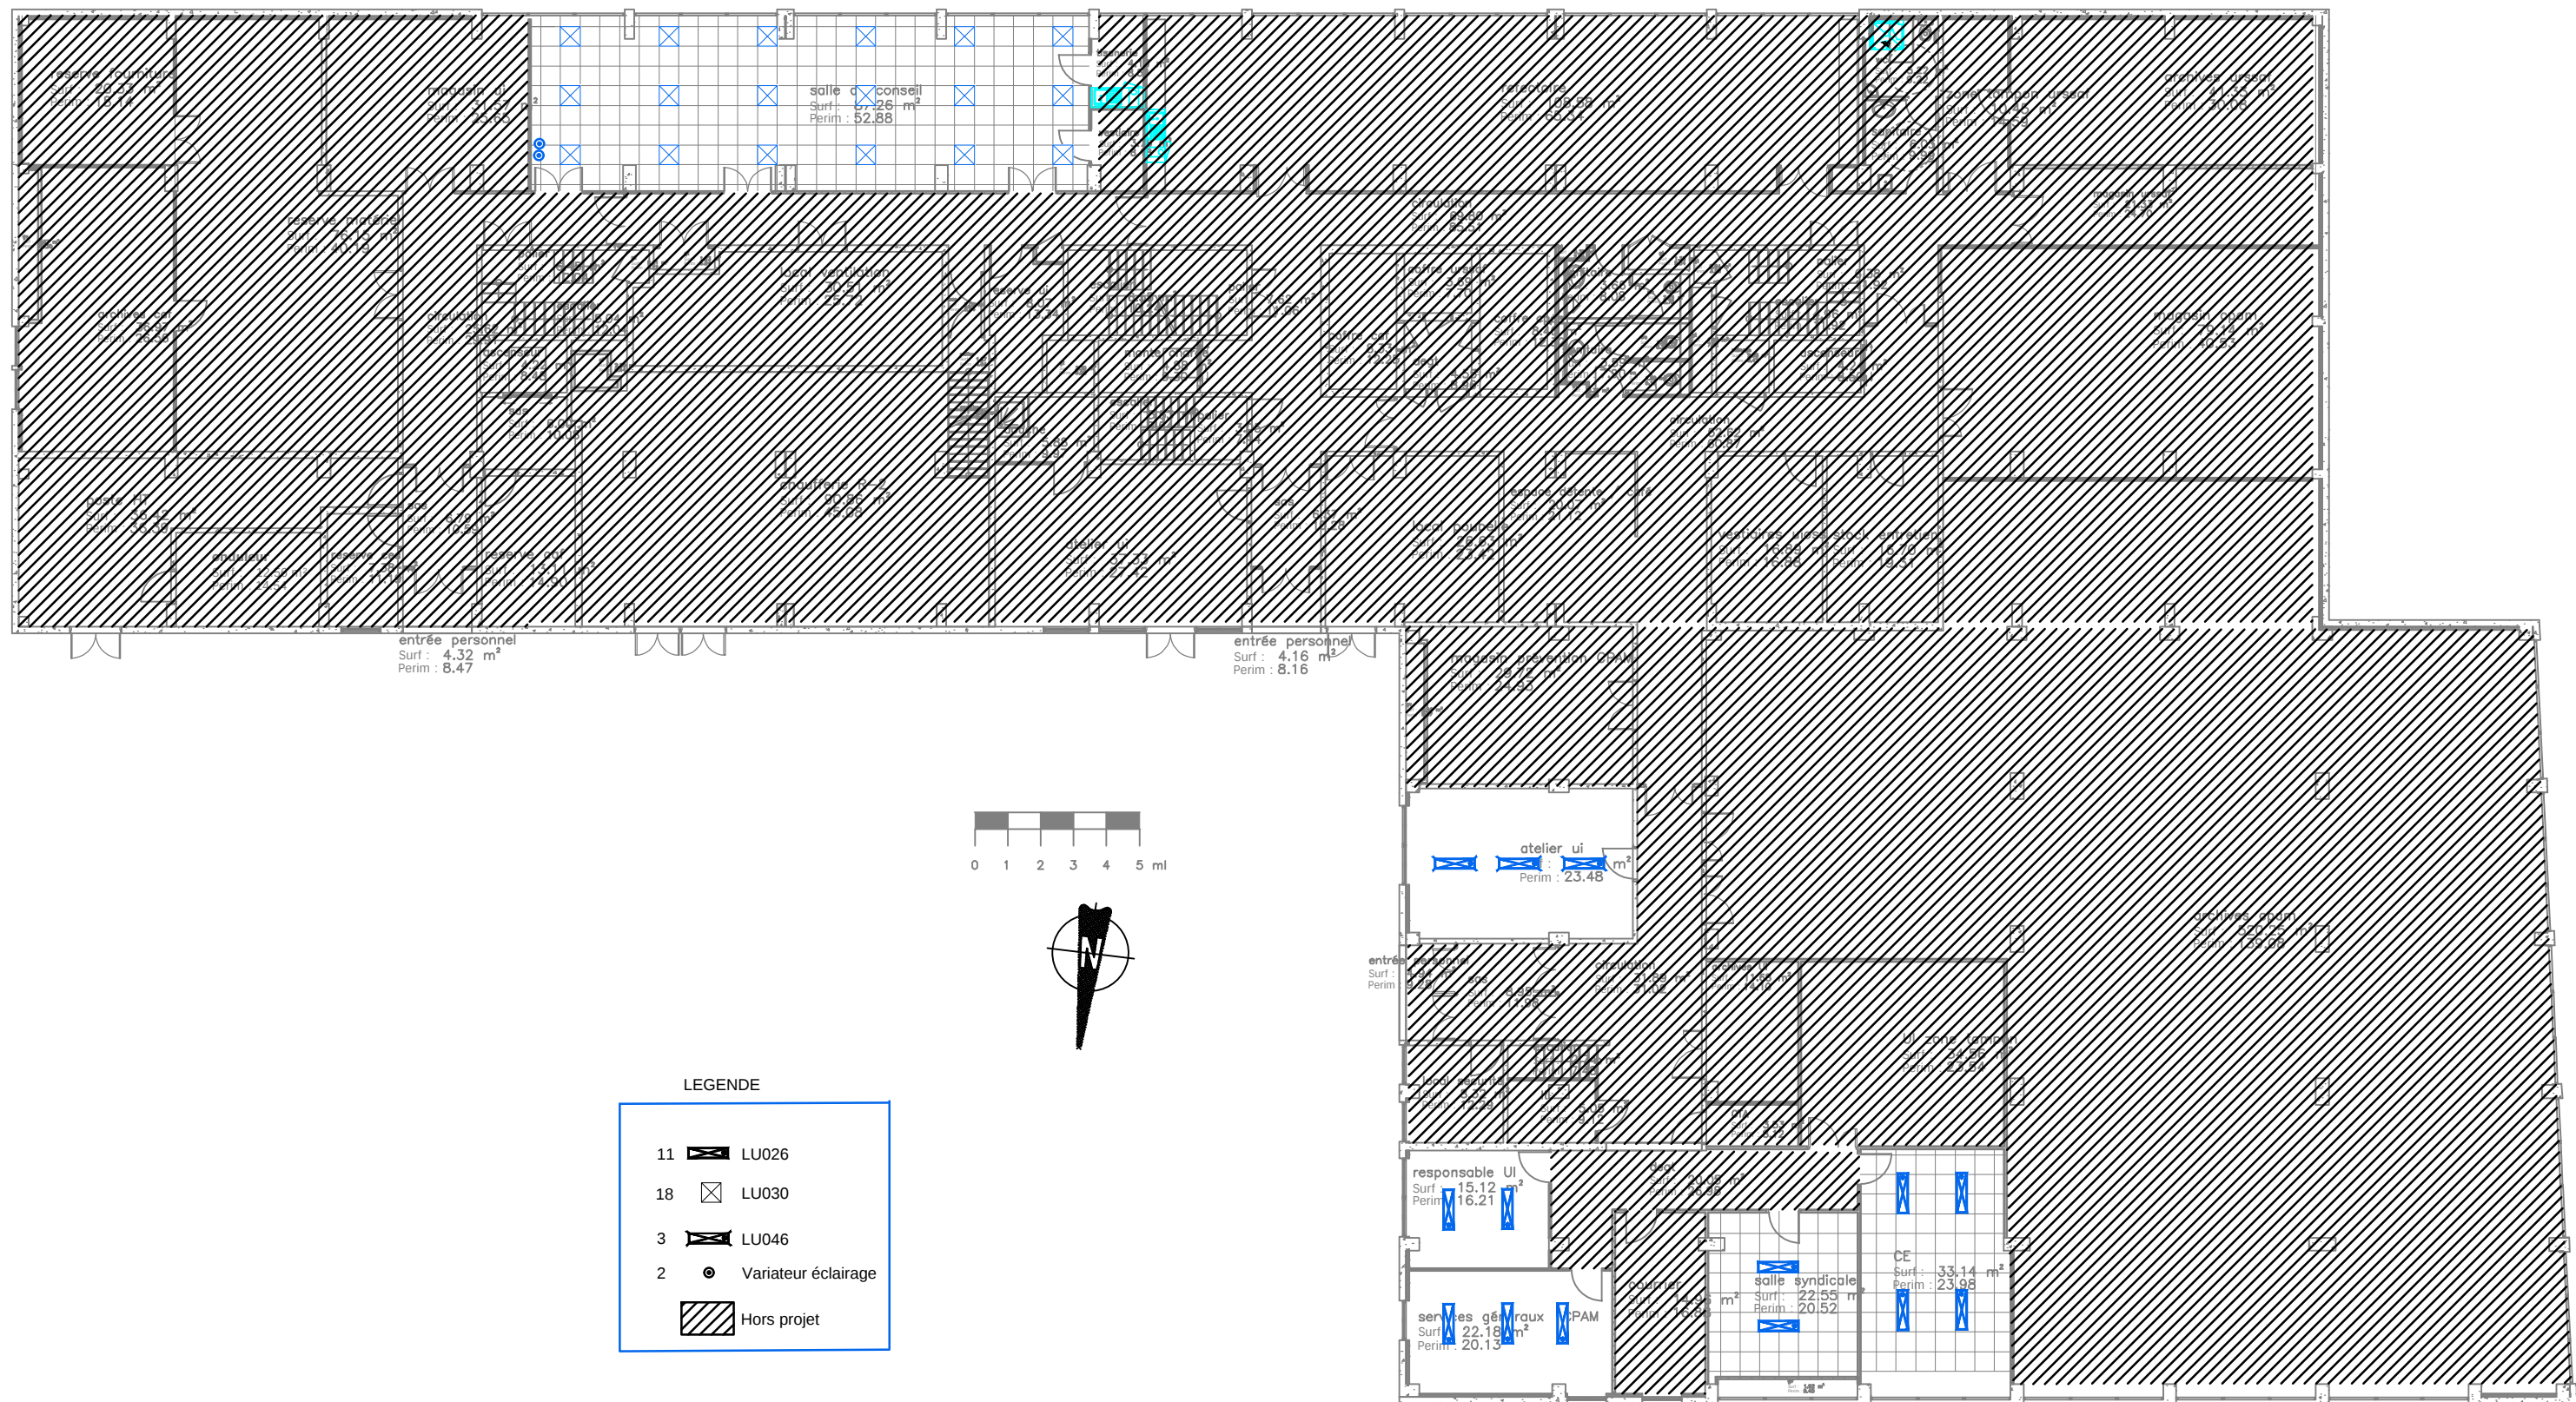

LEGENDE

- 11 LU026
- 18 LU030
- 3 LU046
- 2 Variateur éclairage
- Hors projet

ECHELLE / 1/200

Projet de relamping de l'immeuble de l'UIOSS de la Haute-Saône à Vesoul
PHASE PRO/DCE ETAT PROJETÉ - NIVEAU R-1



4 rue du Gay - 25220 CHALEZEULE
03.81.88.22.25
contact@bet-bellucci.com
www.bet-bellucci.com

N° AFFAIRE	N° PLAN	INDICE
11875	EL 1	
DATE DE CREATION	EDITION	
22/04/2026	22/04/2026	
11875_001_00105_01_Plan_R-1		





Projet de relamping de l'immeuble de l'UIOSS de la Haute-Saône à Vesoul PHASE PRO/DCE ETAT PROJETÉ - NIVEAU RDC




4 rue du Gay - 25220 CHALEZEULE
03.81.88.22.25
contact@bet-bellucci.com
www.bet-bellucci.com

N° AFFAIRE	N° PLAN	INDICE
11875	EL 2	
DATE DE CREATION	EDITION	
22/04/2026	22/04/2026	
1185_02_01_005_71_01_01_1		



CERTIFICAT
N° 79 02 0187

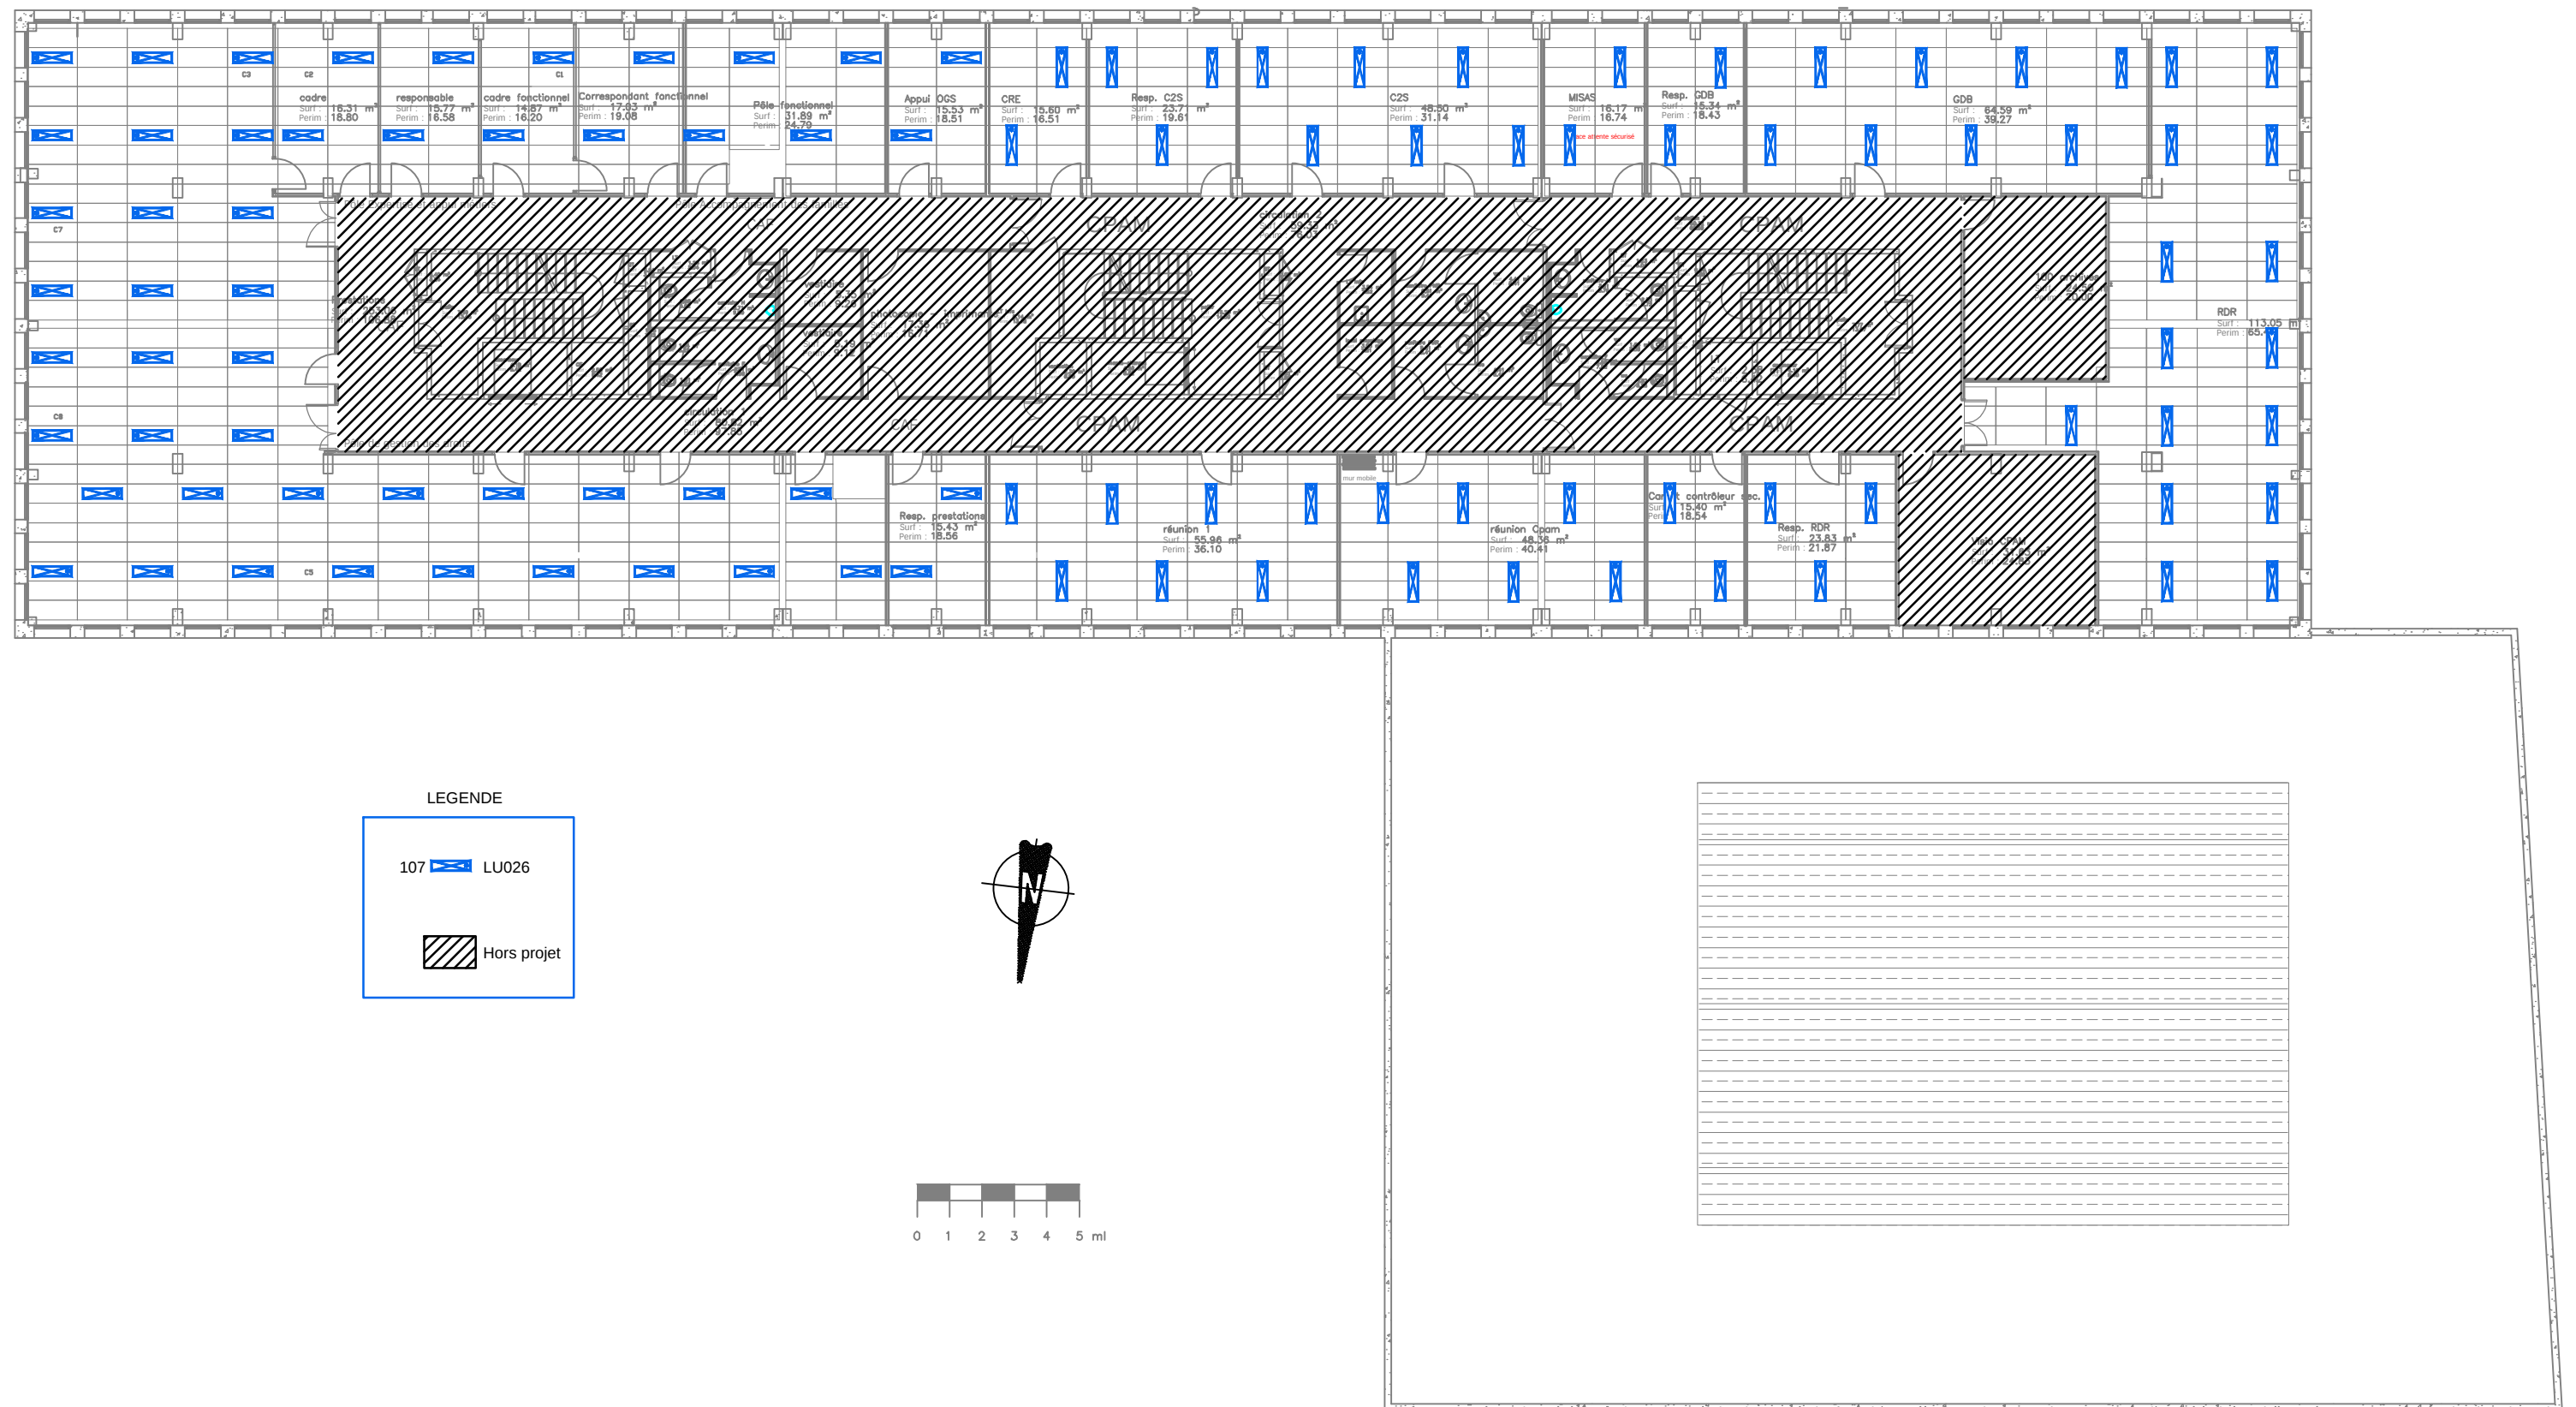

ECHELLE / 1/200


Projet de relamping de l'immeuble de l'UIOSS de la Haute-Saône à Vesoul
PHASE PRO/DCE ETAT PROJETÉ - NIVEAU R+1



4 rue du Gay - 25220 CHALEZEULE
03.81.88.22.25
contact@bet-bellucci.com
www.bet-bellucci.com

N° AFFAIRE 11875	N° PLAN EL 3	INDICE
DATE DE CREATION 22/04/2026	EDITION 22/04/2026	INDICE 11875_02_01_UOSS_71_Plan_R1



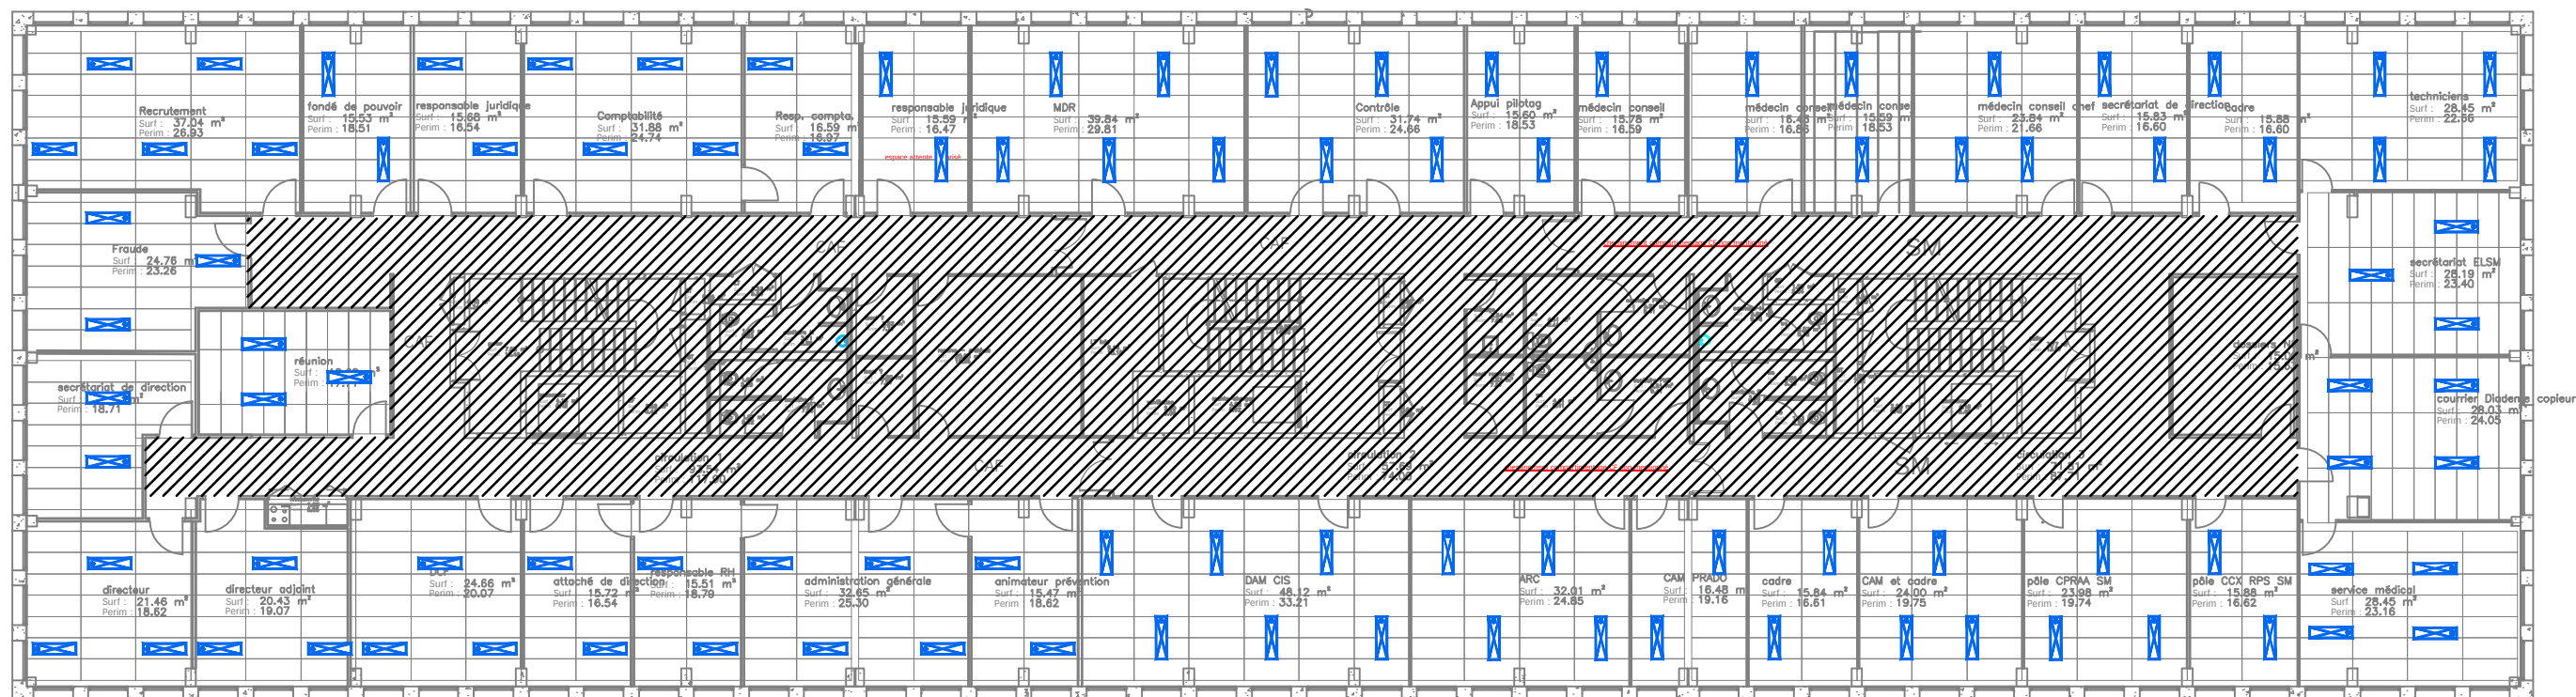

LEGENDE

105 LU026

Hors projet



ECHELLE / 1/200


Projet de relamping de l'immeuble de l'UIOSS de la Haute-Saône à Vesoul
PHASE PRO/DCE ETAT PROJETÉ - NIVEAU R+2



4 rue du Gay - 25220 CHALEZEUL
03.81.88.22.25
contact@bet-bellucci.com
www.bet-bellucci.com

N° AFFAIRE 11875	N° PLAN EL 4	INDICE
DATE DE CREATION 22/04/2026	EDITION 22/04/2026	11875_02_00_UOSS_RL_Plan_RL1



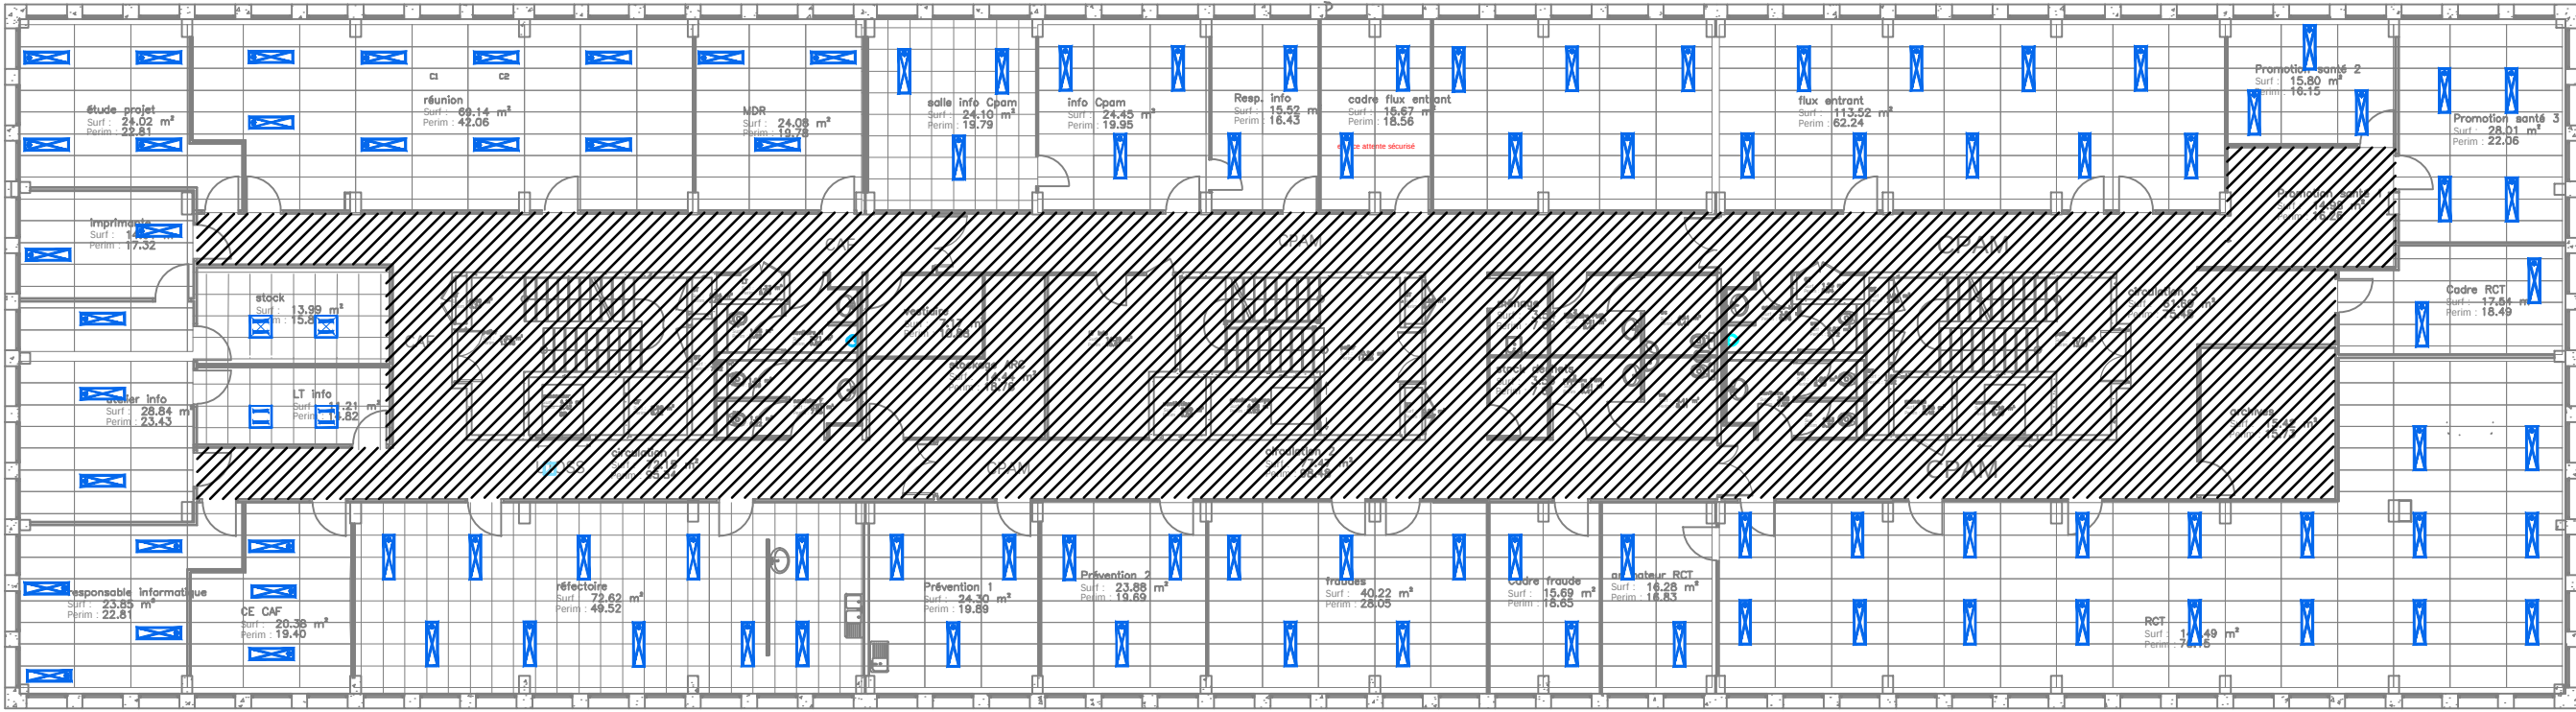

LEGENDE

107

LU026

4

LU028

Hors projet



ECHELLE / 1/200


Projet de relamping de l'immeuble de l'UIOSS de la Haute-Saône à Vesoul
PHASE PRO/DCE ETAT PROJETÉ- NIVEAU R+3



4 rue du Gay - 25220 CHALEZEULE
03.81.88.22.25
contact@bet-bellucci.com
www.bet-bellucci.com

N° AFFAIRE 11875	N° PLAN EL 5	INDICE
DATE DE CREATION 22/04/2026	EDITION 22/04/2026	11875_02_00_005_70_Plan_R3



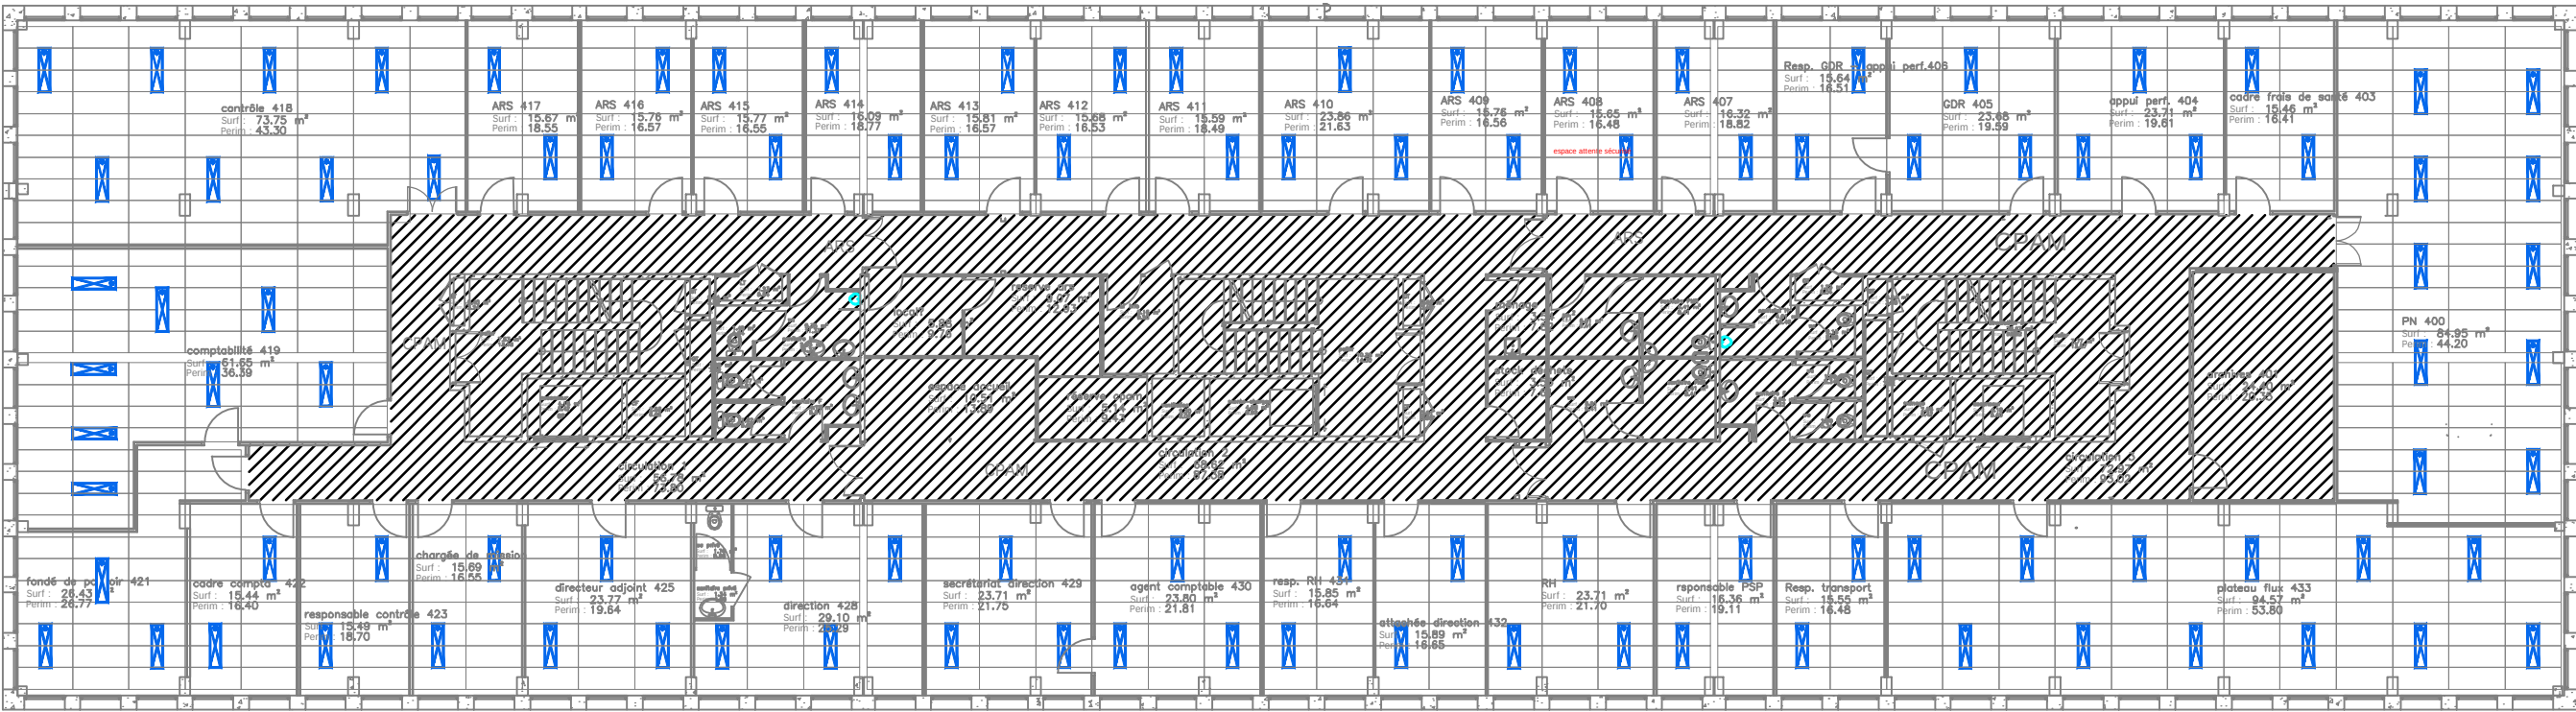

LEGENDE

104 LU026

Hors projet

ECHELLE / 1/200

Projet de relamping de l'immeuble de l'UIOSS de la Haute-Saône à Vesoul

PHASE PRO/DCE ETAT PROJETÉ- NIVEAU R+4



4 rue du Gay - 25220 CHALEZEULE

03.81.88.22.25

contact@bet-bellucci.com

www.bet-bellucci.com


N° AFFAIRE	N° PLAN	INDICE
11875	EL 6	
DATE DE CREATION		EDITION
22/04/2026		22/04/2026
		11875_002_00_0005_01_Plan_RL1




L'INGÉNIERIE QUALIFIÉE

CERTIFICAT

N° 79 02 0187

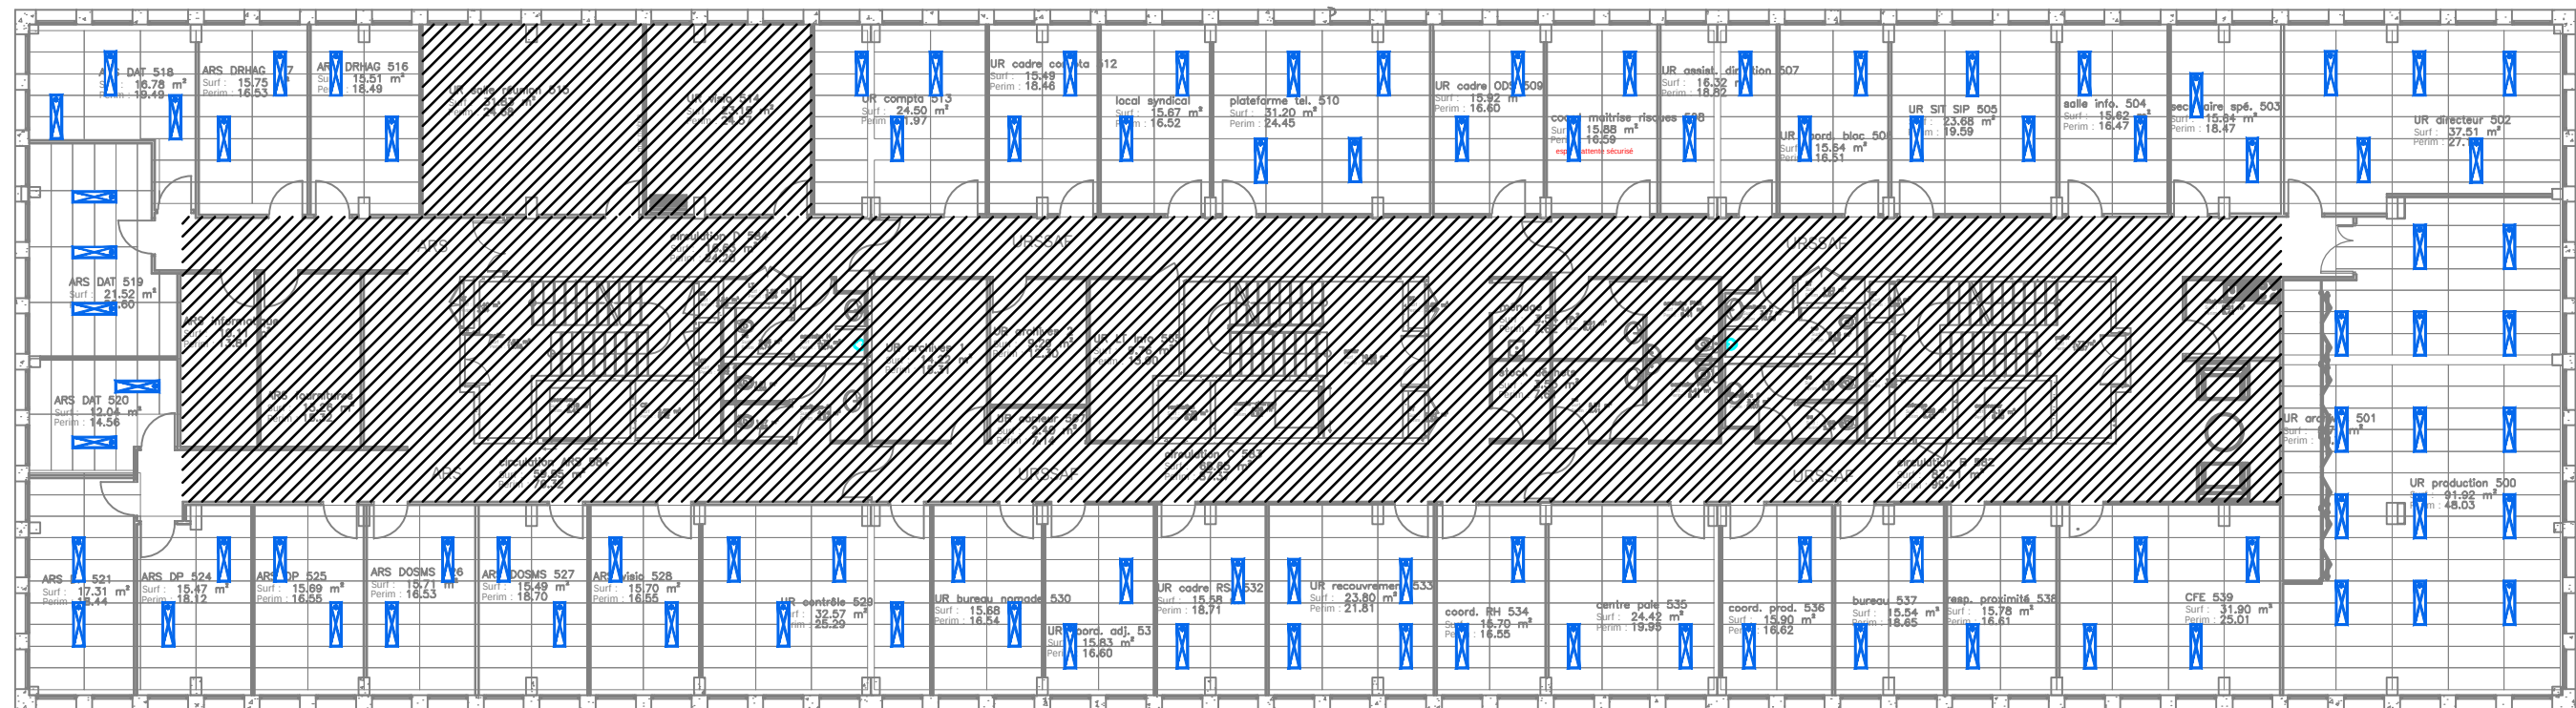

LEGENDE

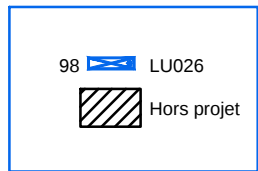

ECHELLE / 1/200

Projet de relamping de l'immeuble de l'UIOSS de la Haute-Saône à Vesoul
PHASE PRO/DCE ETAT PROJETÉ- NIVEAU R+5



Bellucci
INGÉNIERIE DES FLUIDES

4 rue du Gay - 25220 CHALEZEULE
03.81.88.22.25
contact@bet-bellucci.com
www.bet-bellucci.com

N° AFFAIRE 11875	N° PLAN EL 7	INDICE
DATE DE CREATION 22/04/2026	EDITION 22/04/2026	11875_02_00_UOSS_R5_PLAN_EL7

