



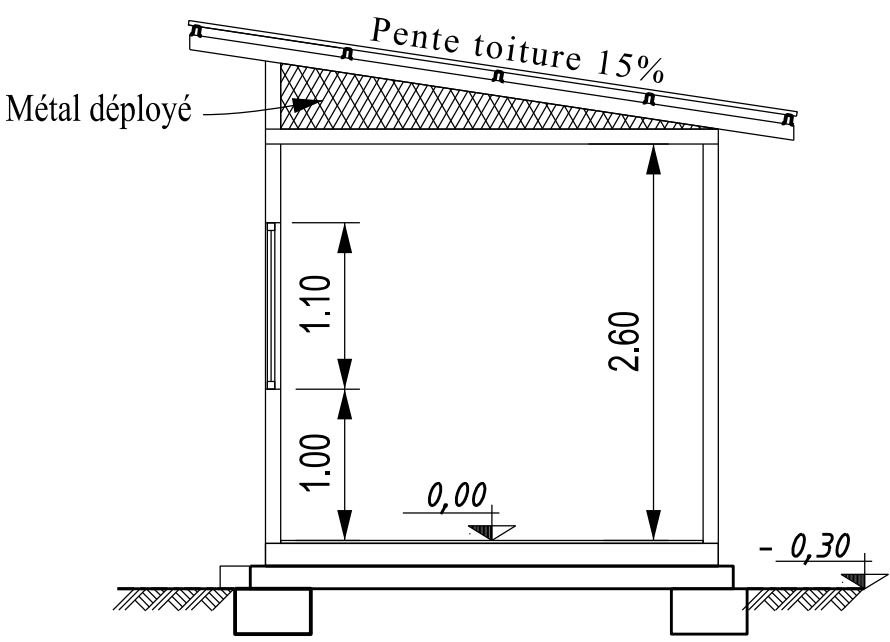


COUPE A-A

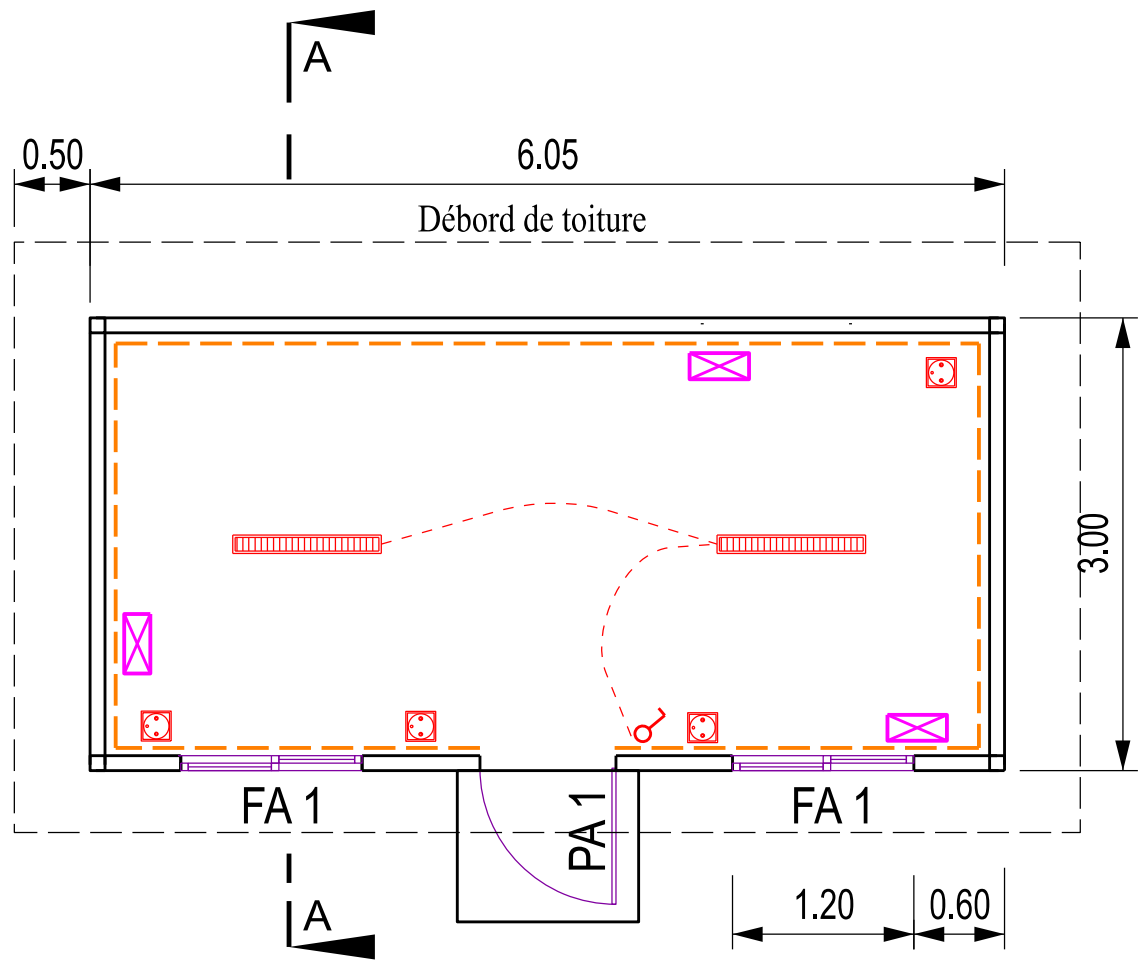


VUE EN PLAN


- Interrupteur
- Prise de courant
- Réglette 120mm
- Goulotte horizontale double compartiments
- Poste de travail

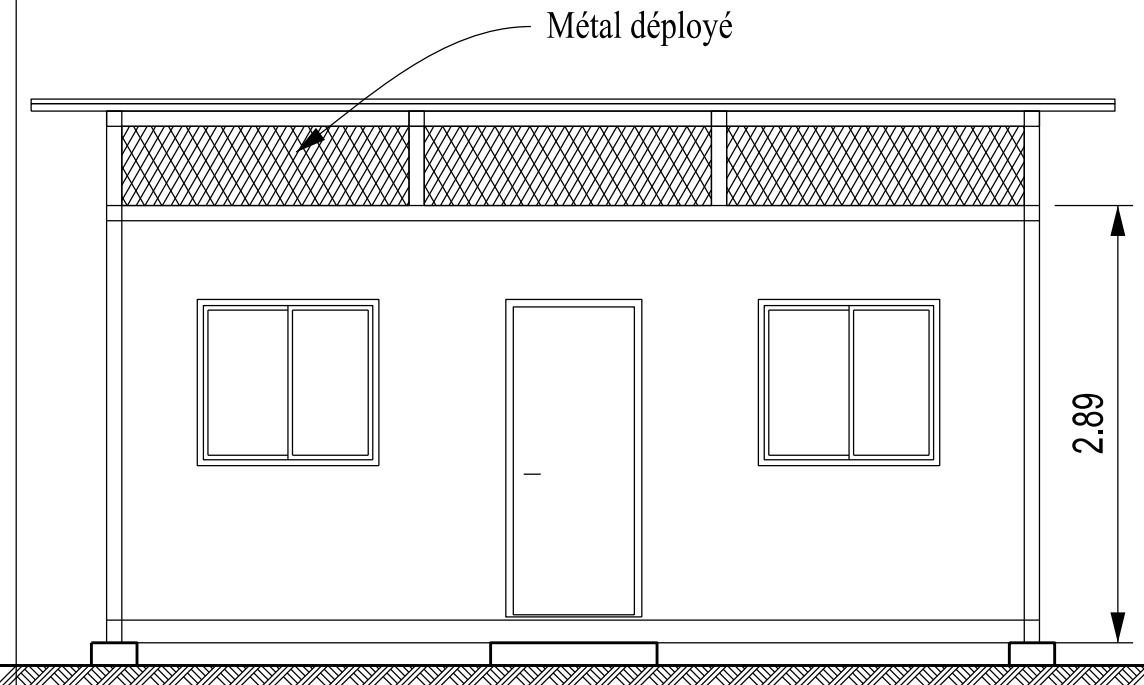

FACADE AVANT

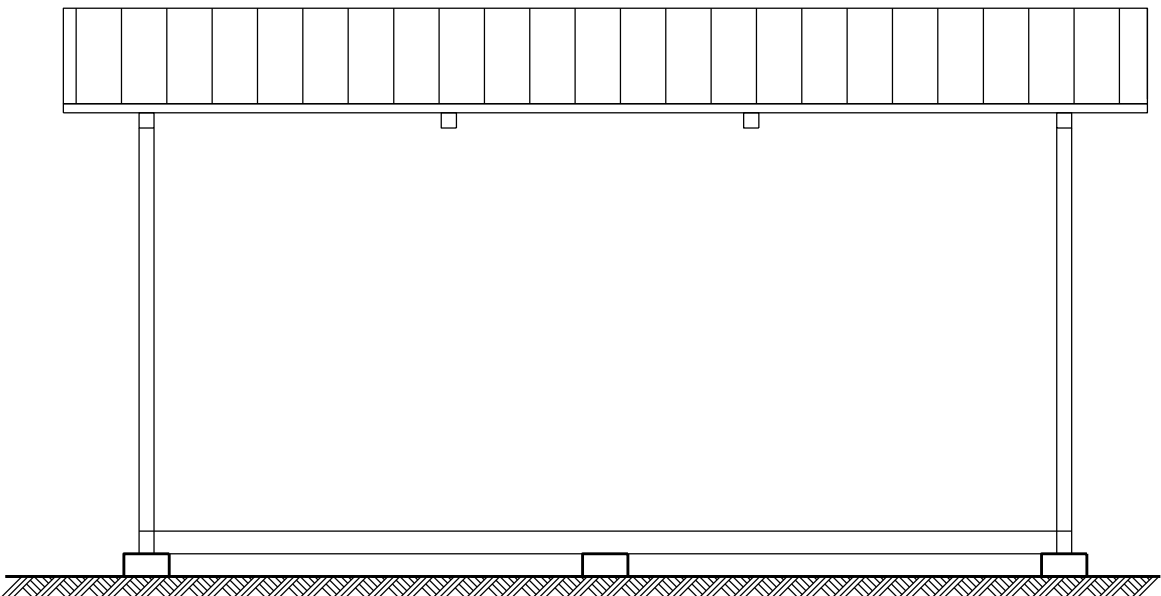

FACADE ARRIERE

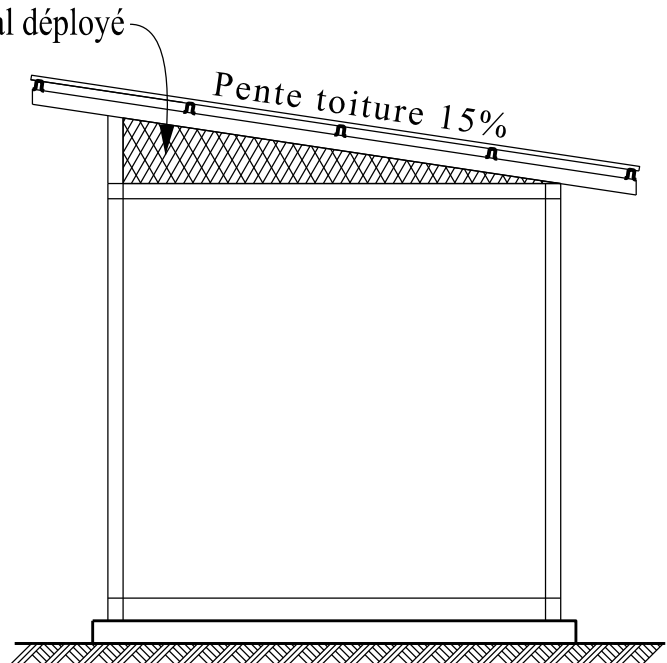

FACADE DE COTE

 Direction d'infrastructure de la défense de papeete BP 9462-98716 PIRAE CMP TAHITI Email : d@papetele@gmail.com	Chargé d'affaires : ADC GUIHO	ILE DE TAHITI - COMMUNE DE ARUE CASERNE LIEUTENANT COLONEL BROCHE FOURNITURE ET POSE DE 5 STRUCTURES MODULAIRES TYPE CONTENER	 Secrétariat général pour l'administration			 LIBERTÉ • ÉGALITÉ • FRATERNITÉ REPUBLIQUE FRANÇAISE MINISTÈRE DES ARMÉES ET DES ANCIENS COMBATTANTS
	Dessiné par : CTOD RAMIREZ		N° Immeuble : 987 712 001 D			
	Vérifié par : IMI EVEN	PLAN TYPE - STRUCTURE MODULAIRE Echelle : 1/50e		Date 06/2026	N° Ordre 05	Indice Ind
	Stade DCE					