


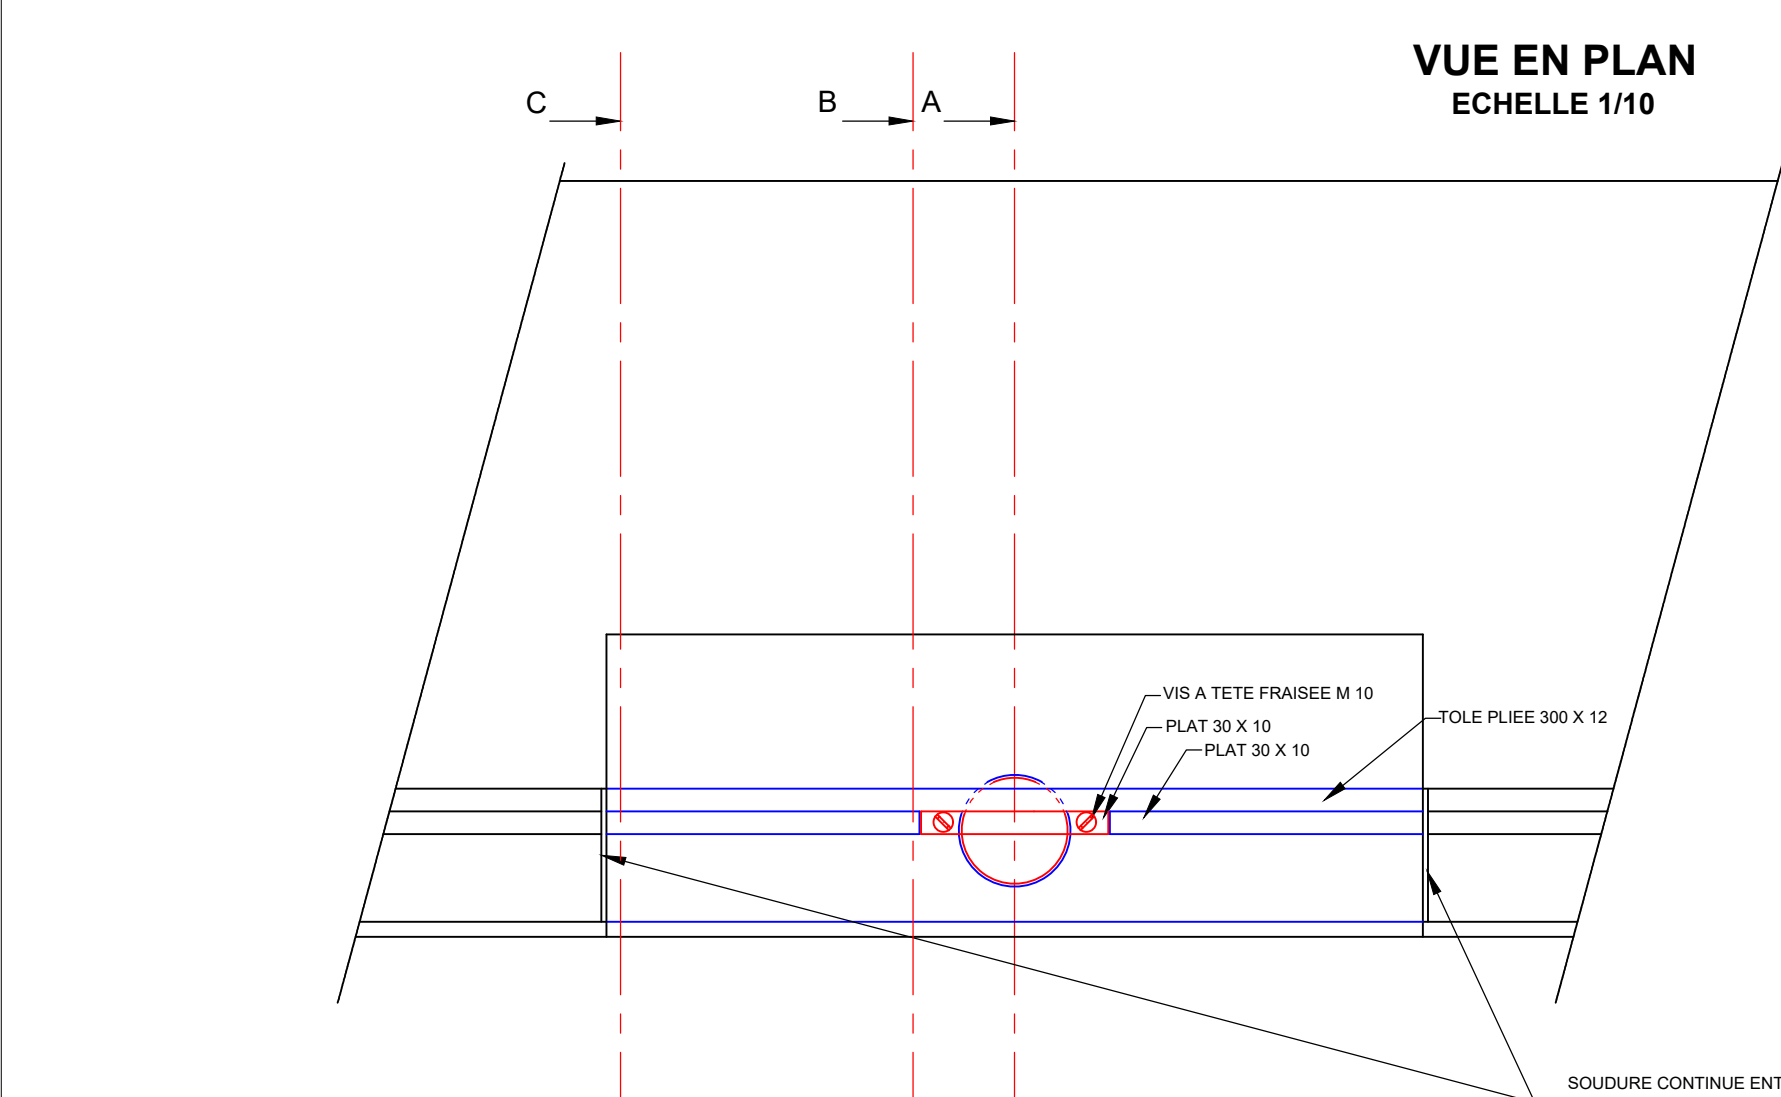


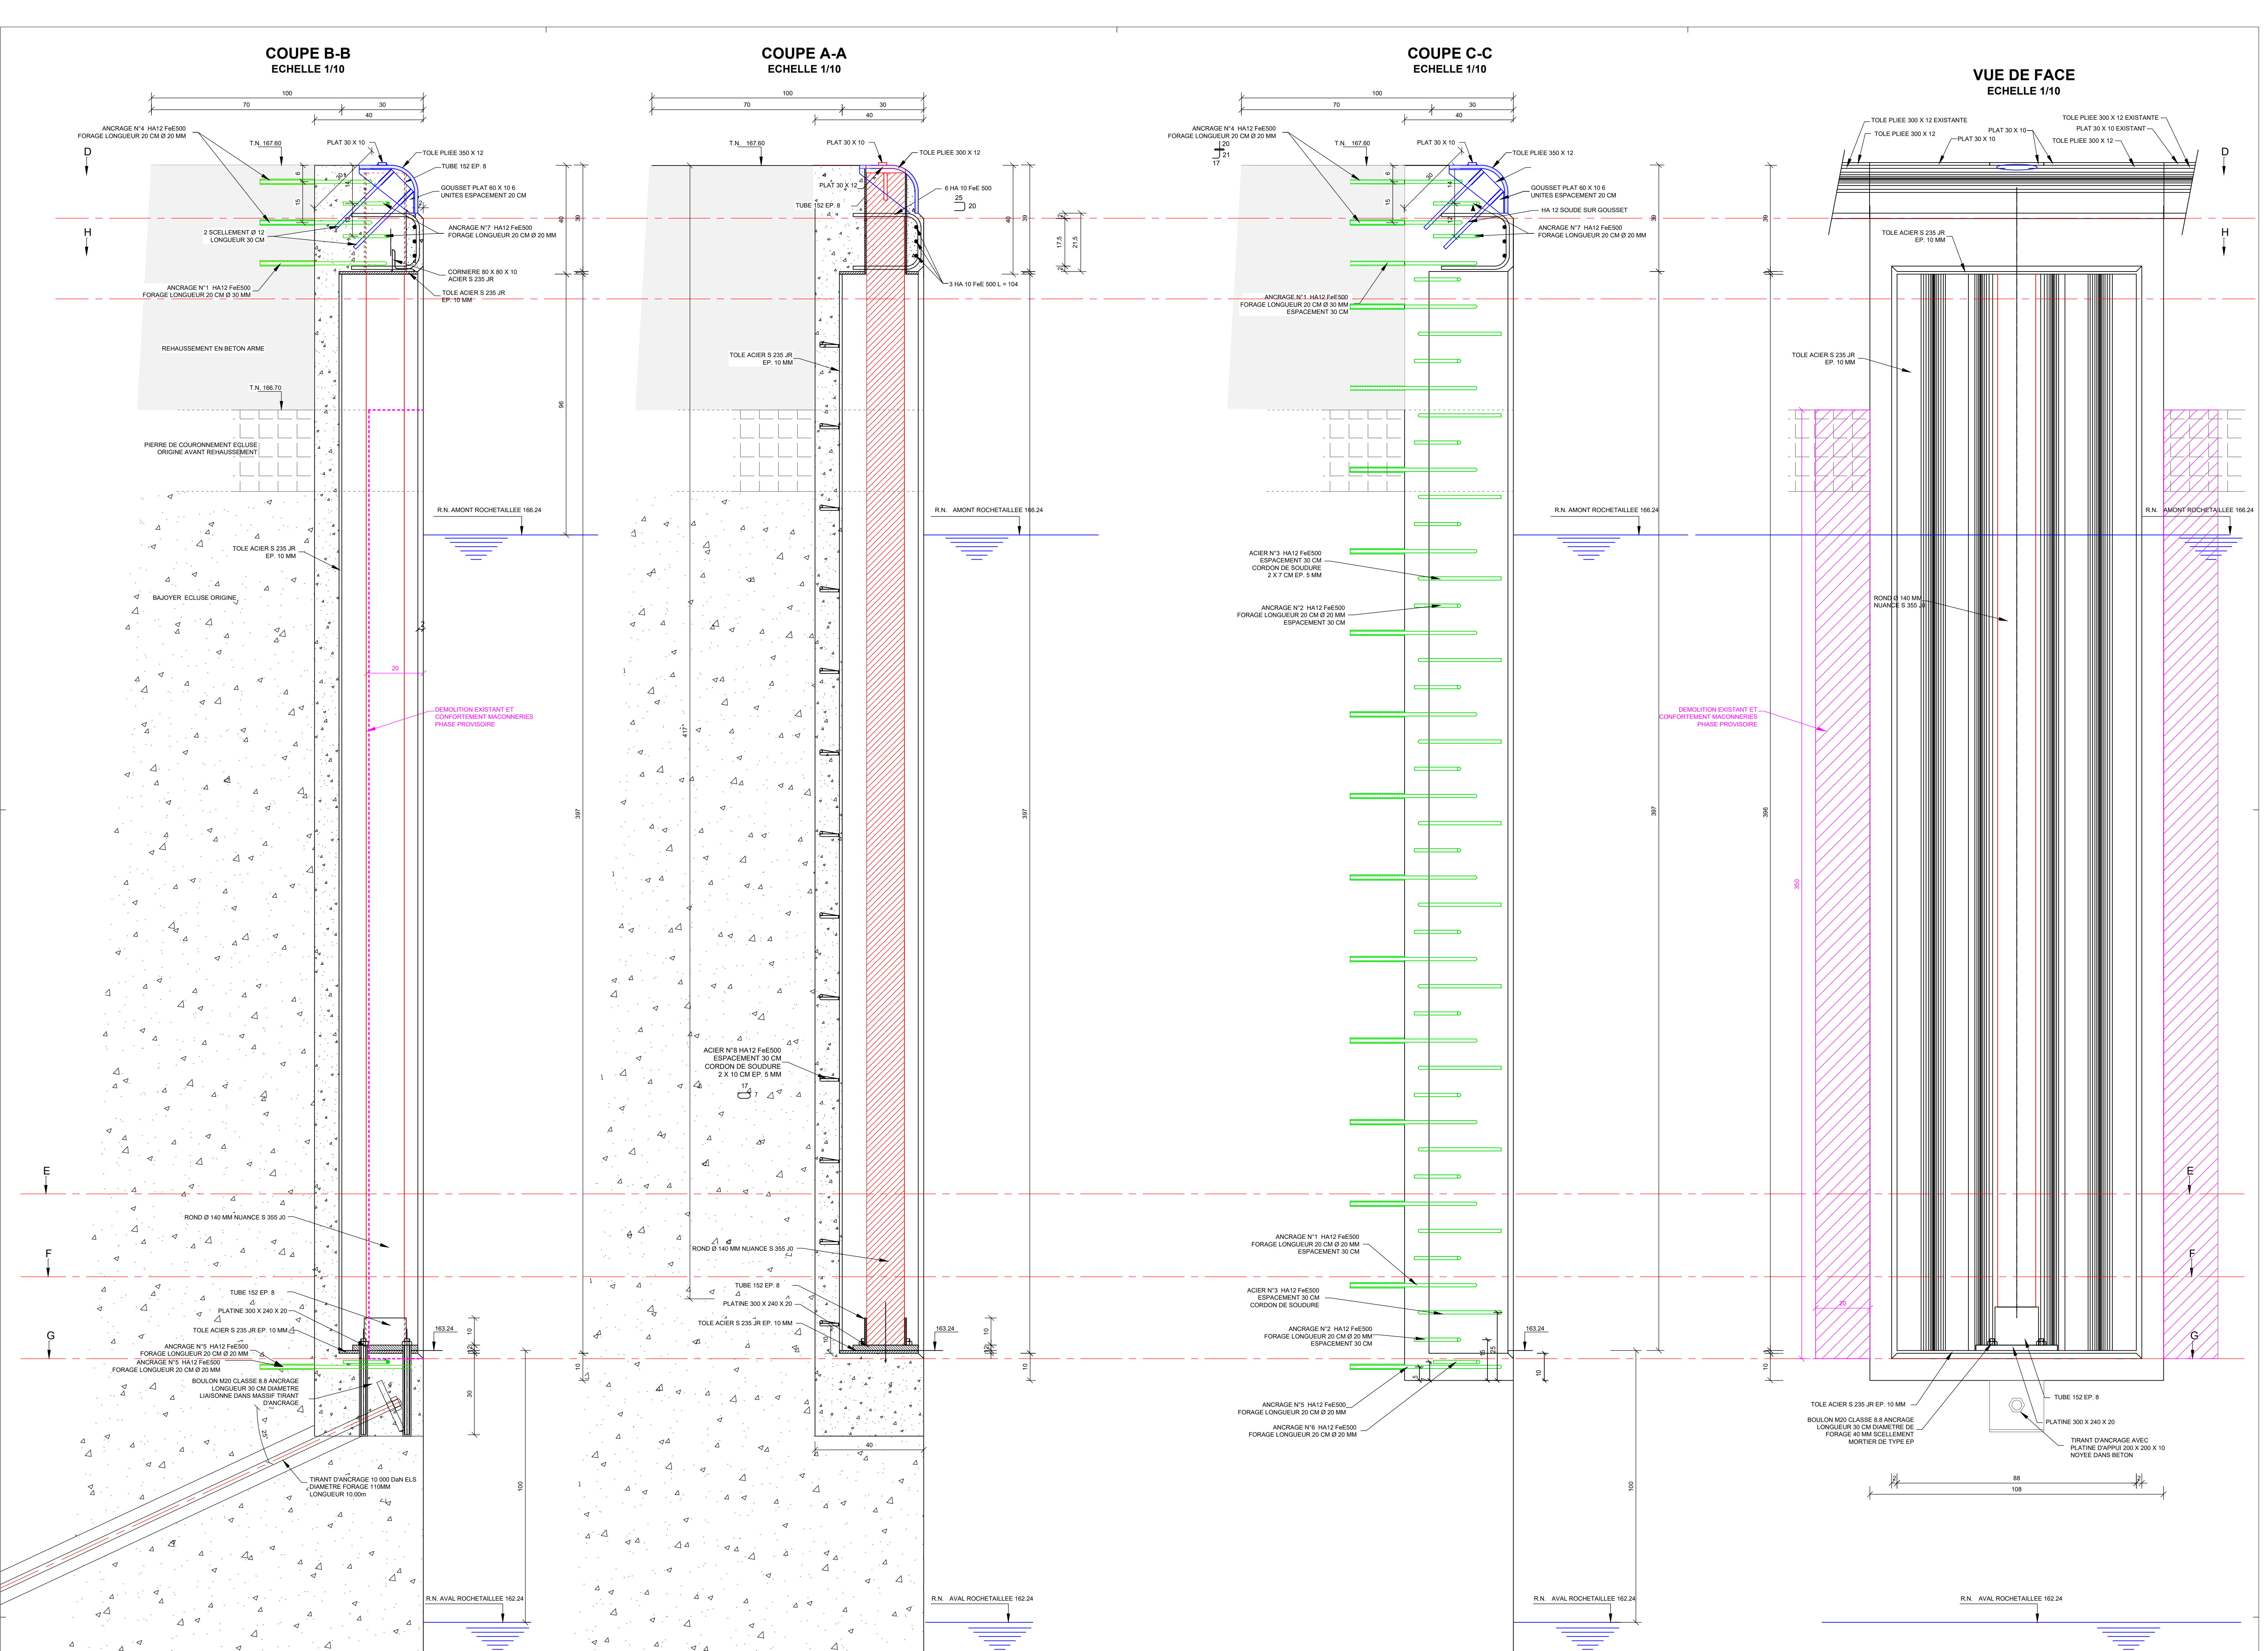


CUIRASSEMENT EXISTANT
DU COURONNEMENT DES BAJOYERS
Echelle 1/10

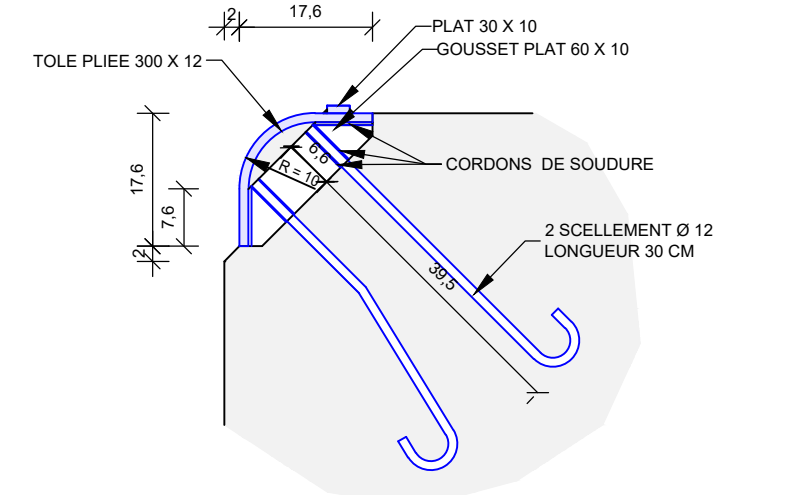








DETAIL FERMETURE DU LOGEMENT
Echelle 1/5

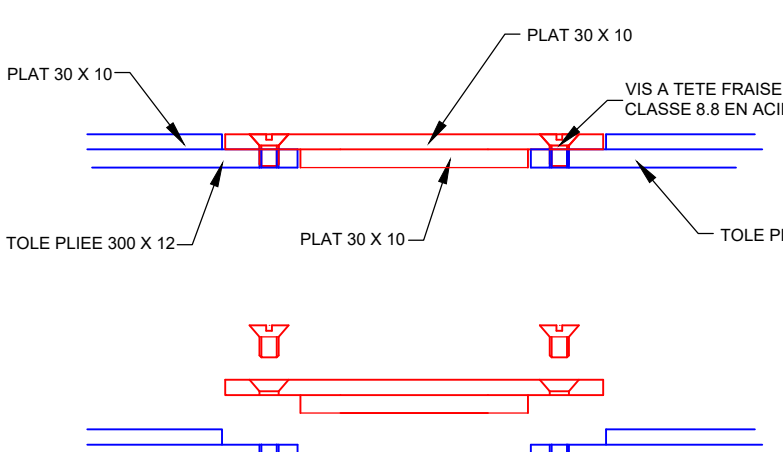


TRAVAUX PREALABLES DE CONFORTEMENT DE MACONNERIES A REALISER AVANT
AMARRAGE VERTICAL LINEAIRE

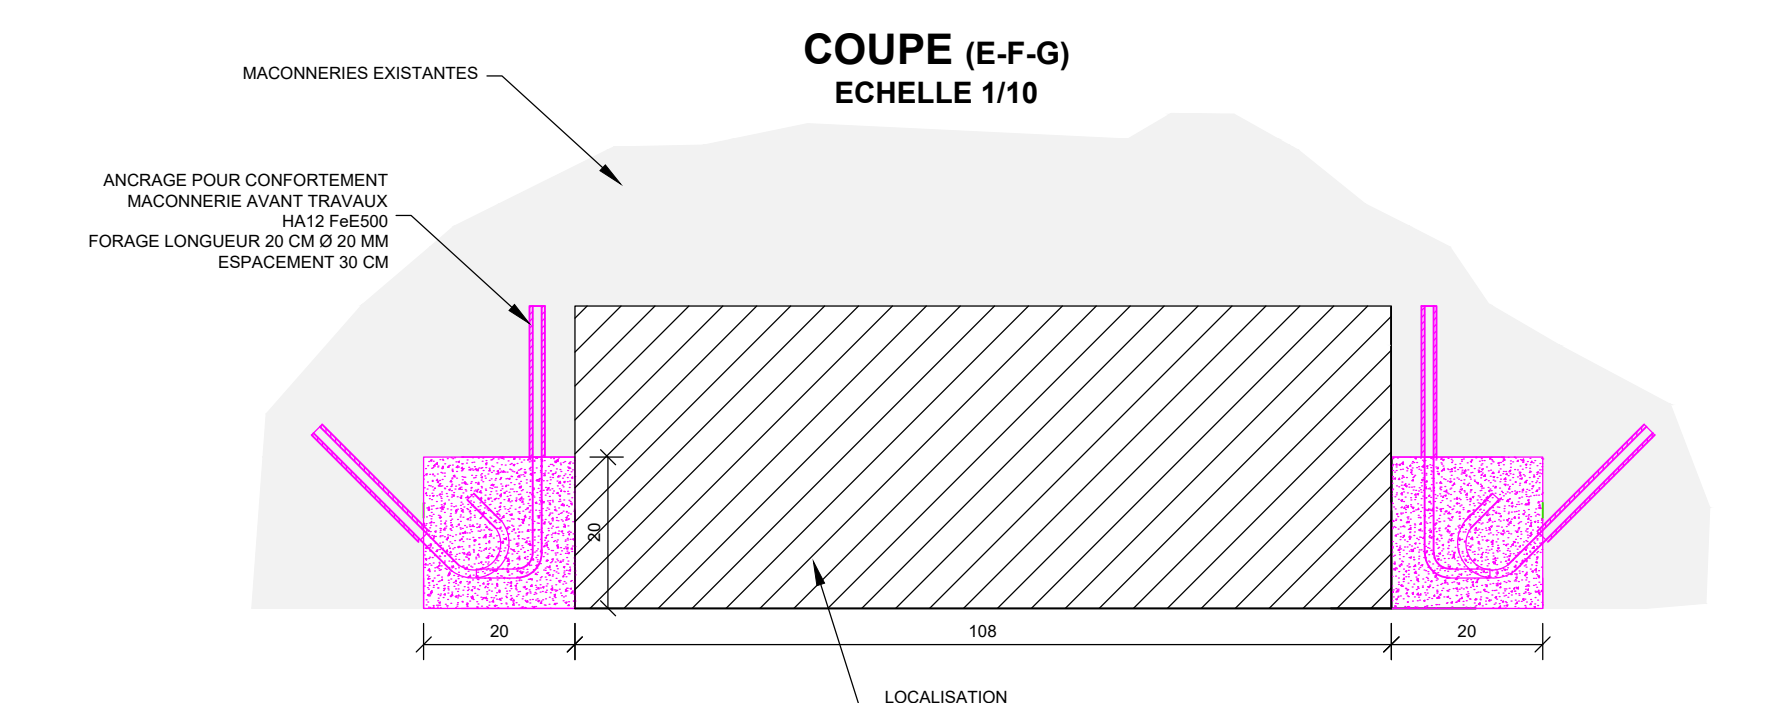


COUPE (E-F-G)
Echelle 1/10

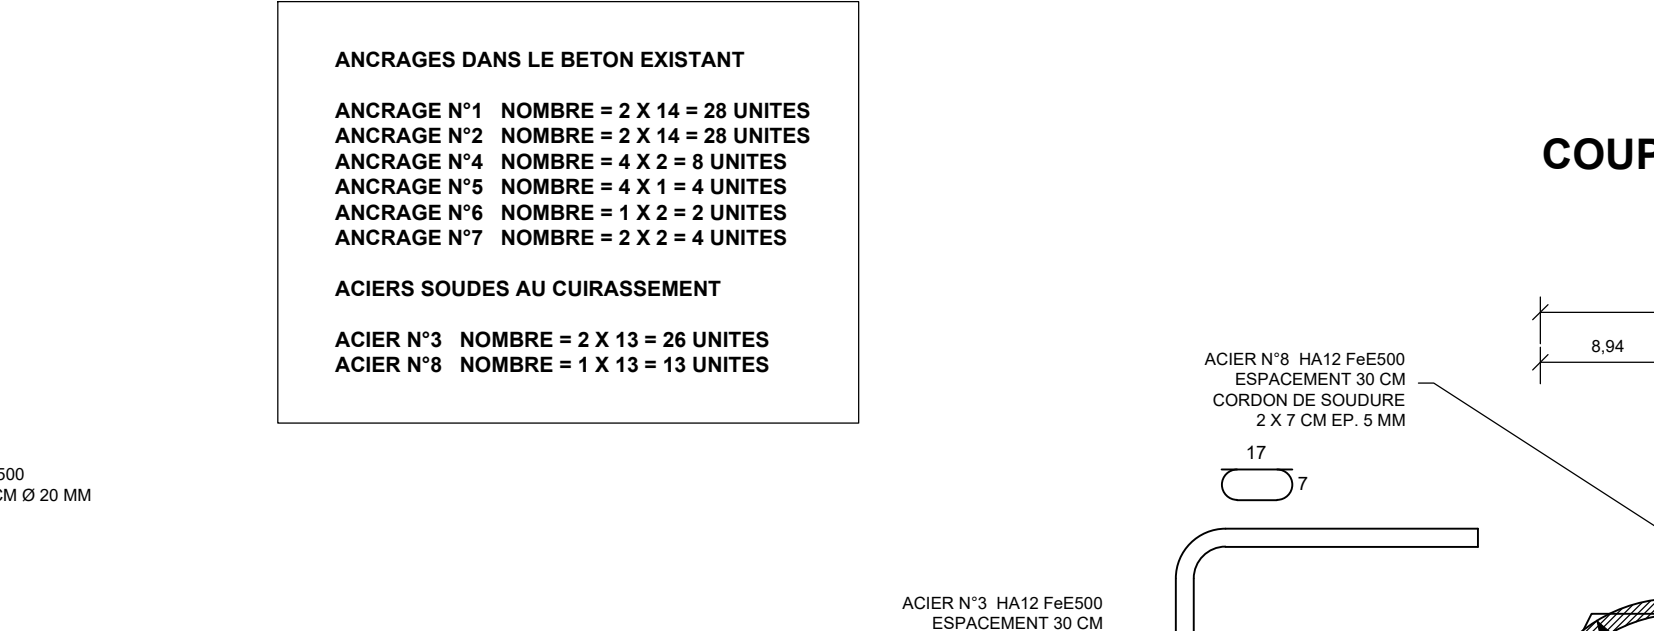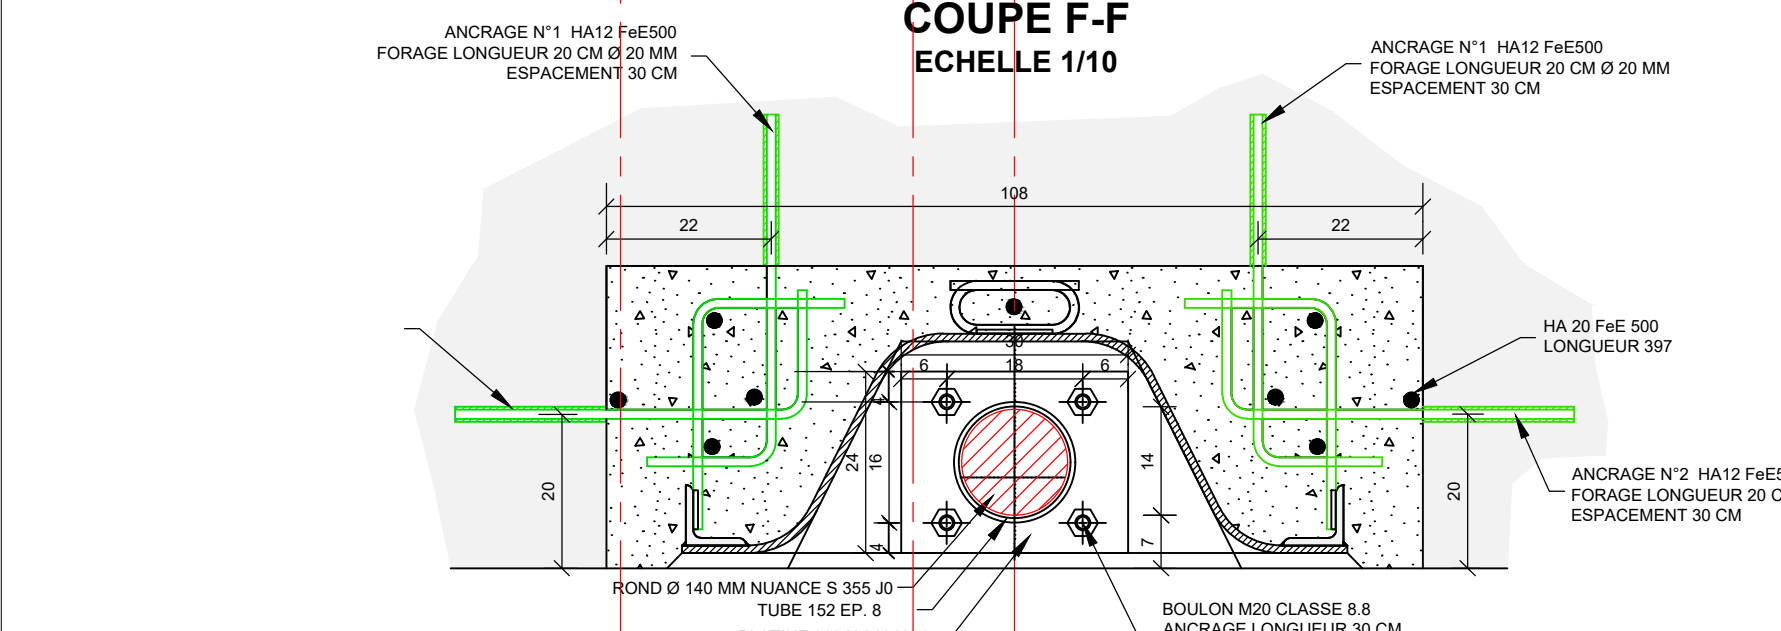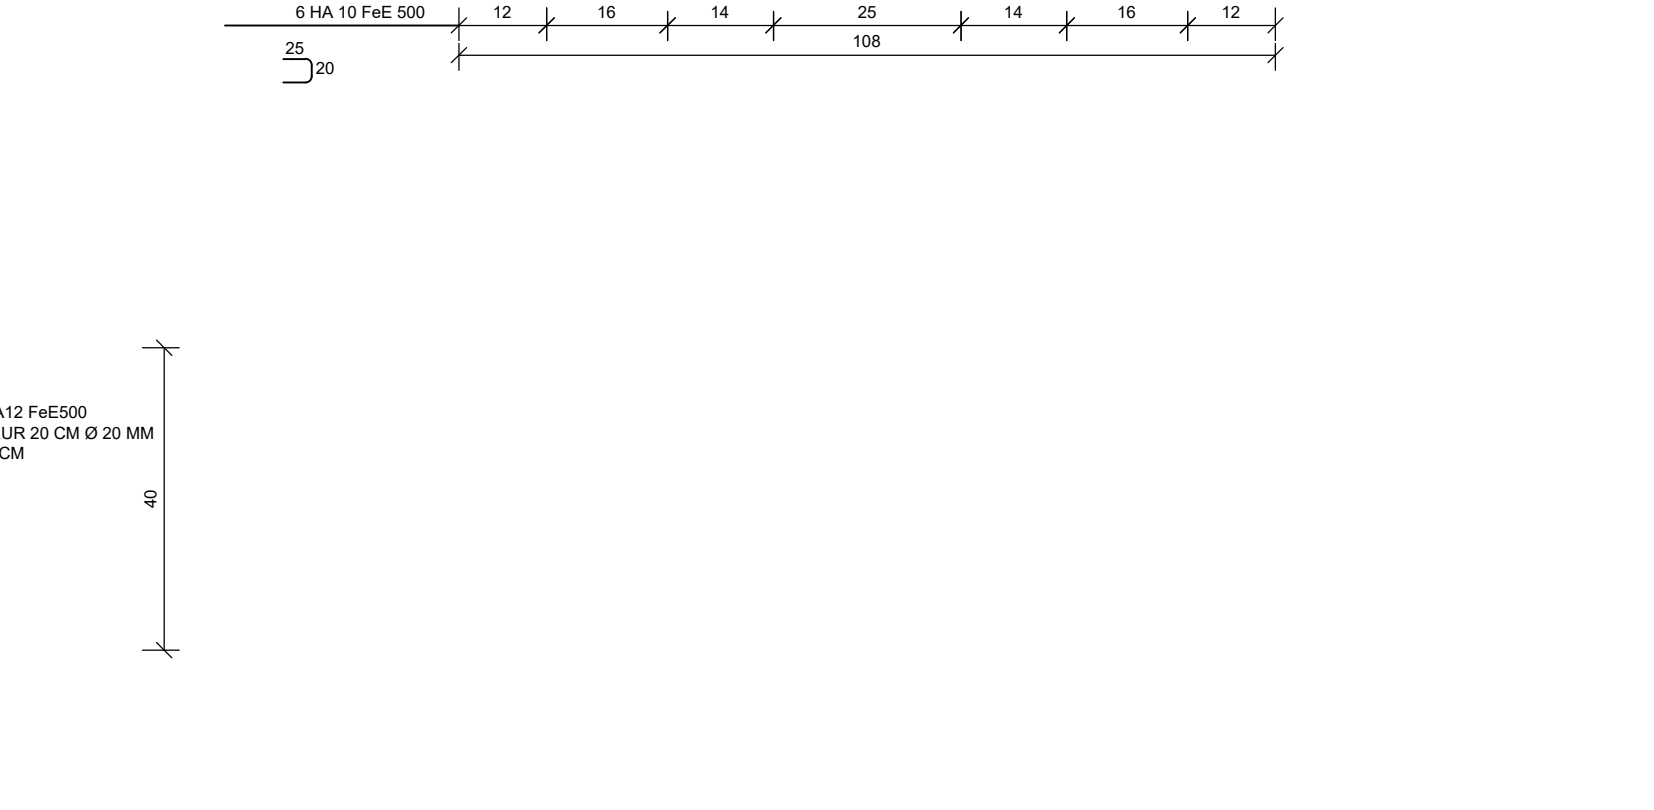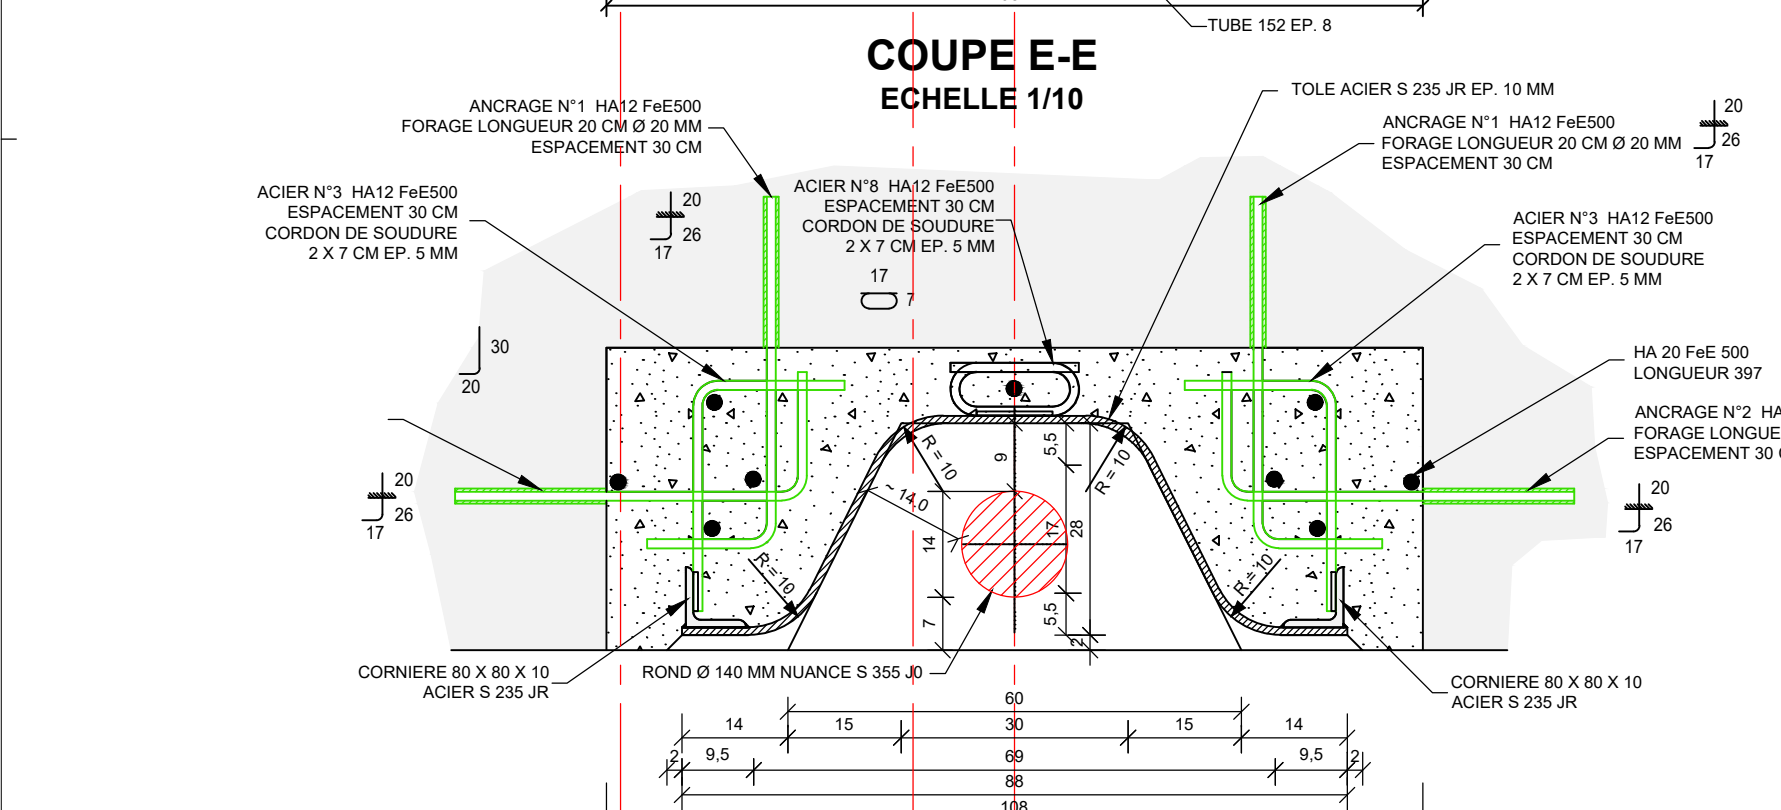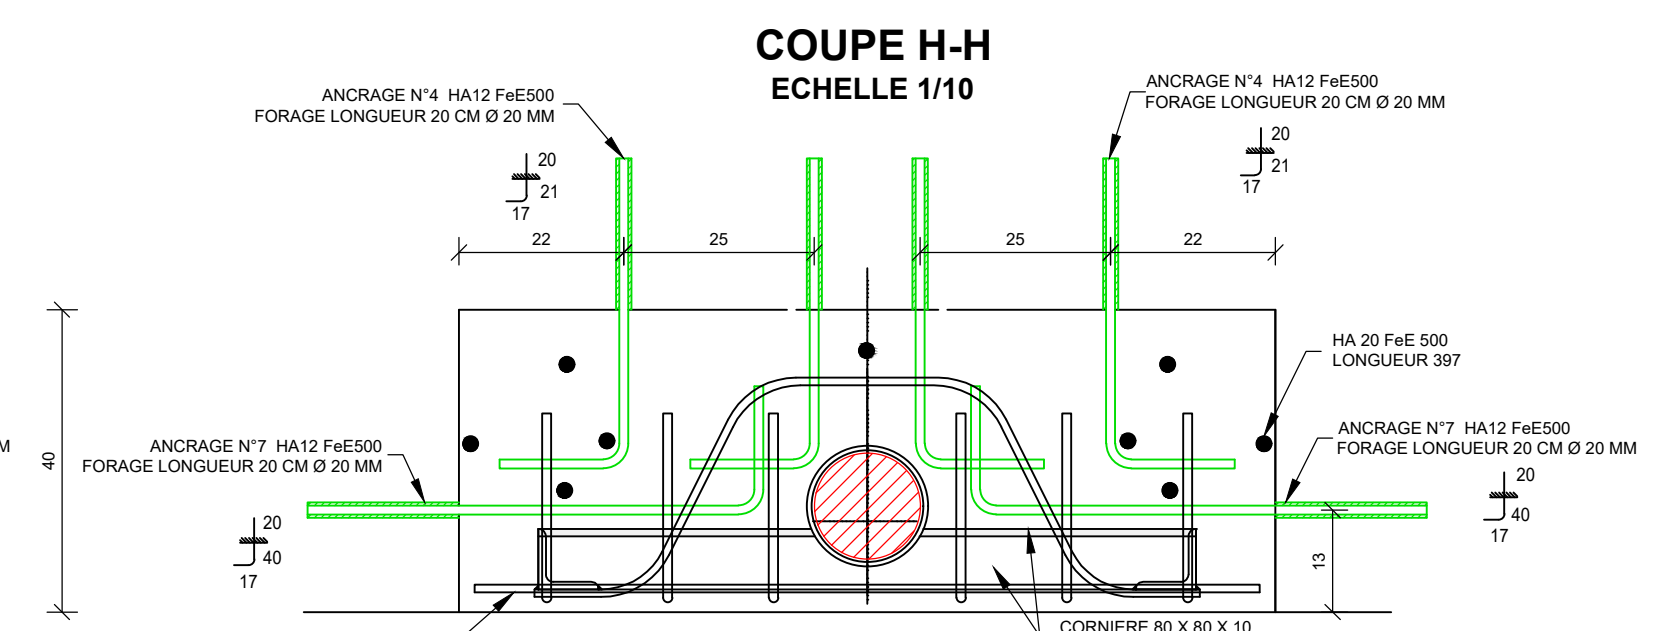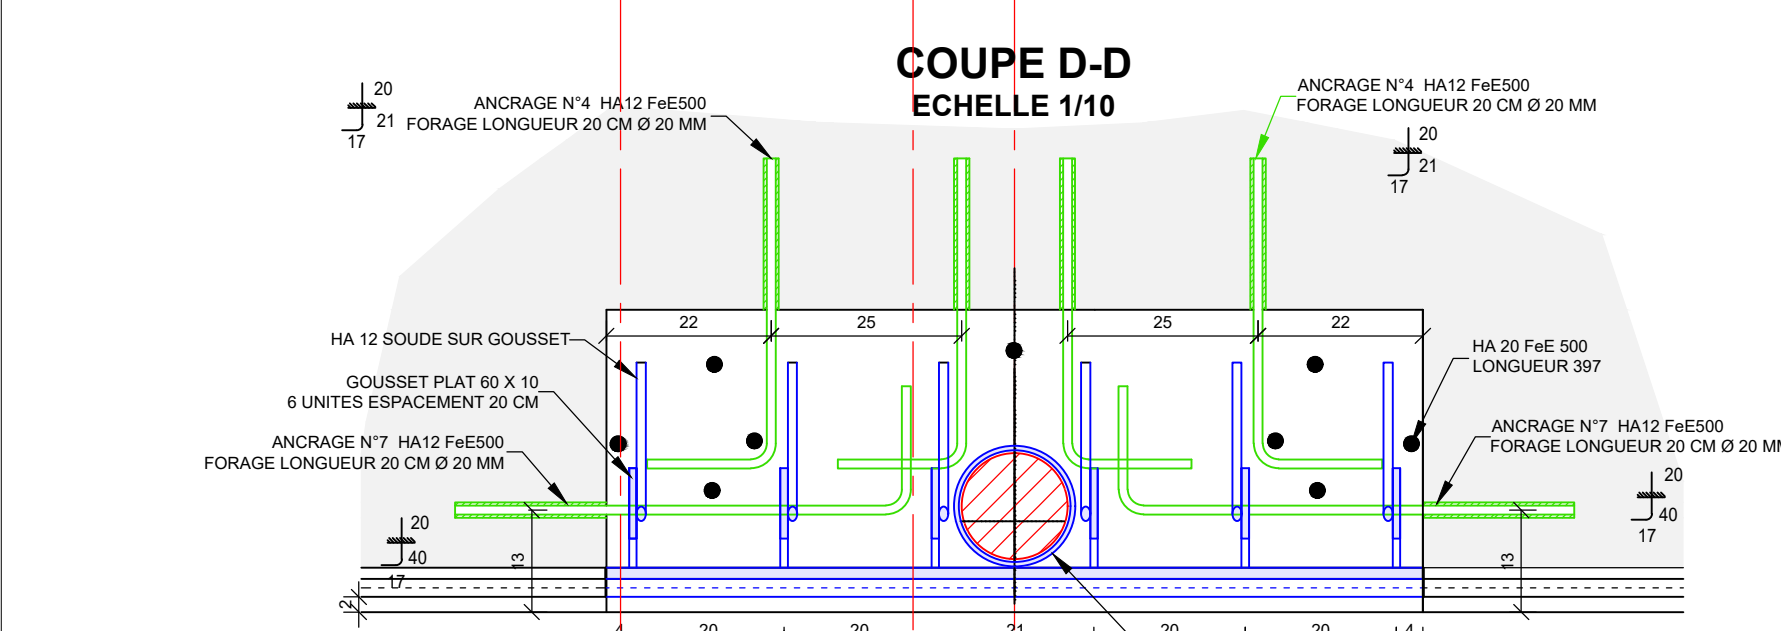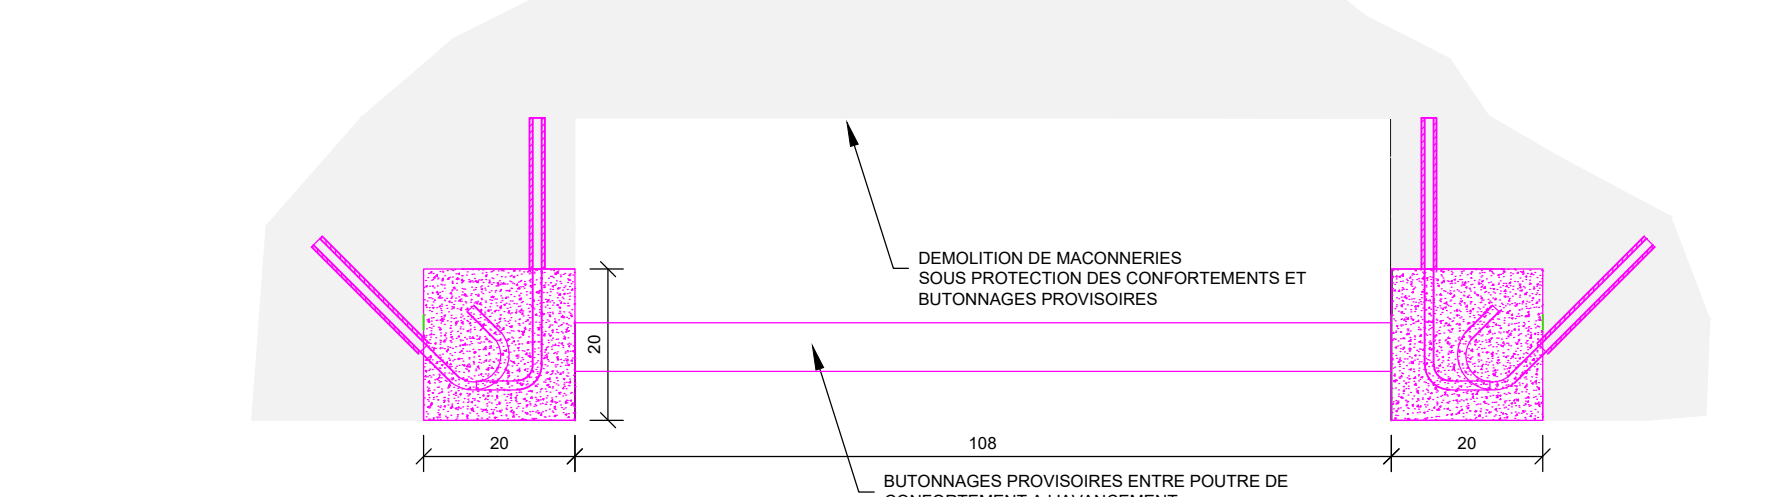

TETE DU ROND Ø 140 MM
Echelle 1/5

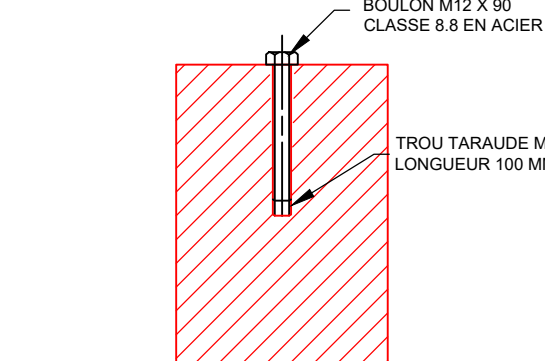

COUPE DU CUIRASSEMENT
Echelle 1/5

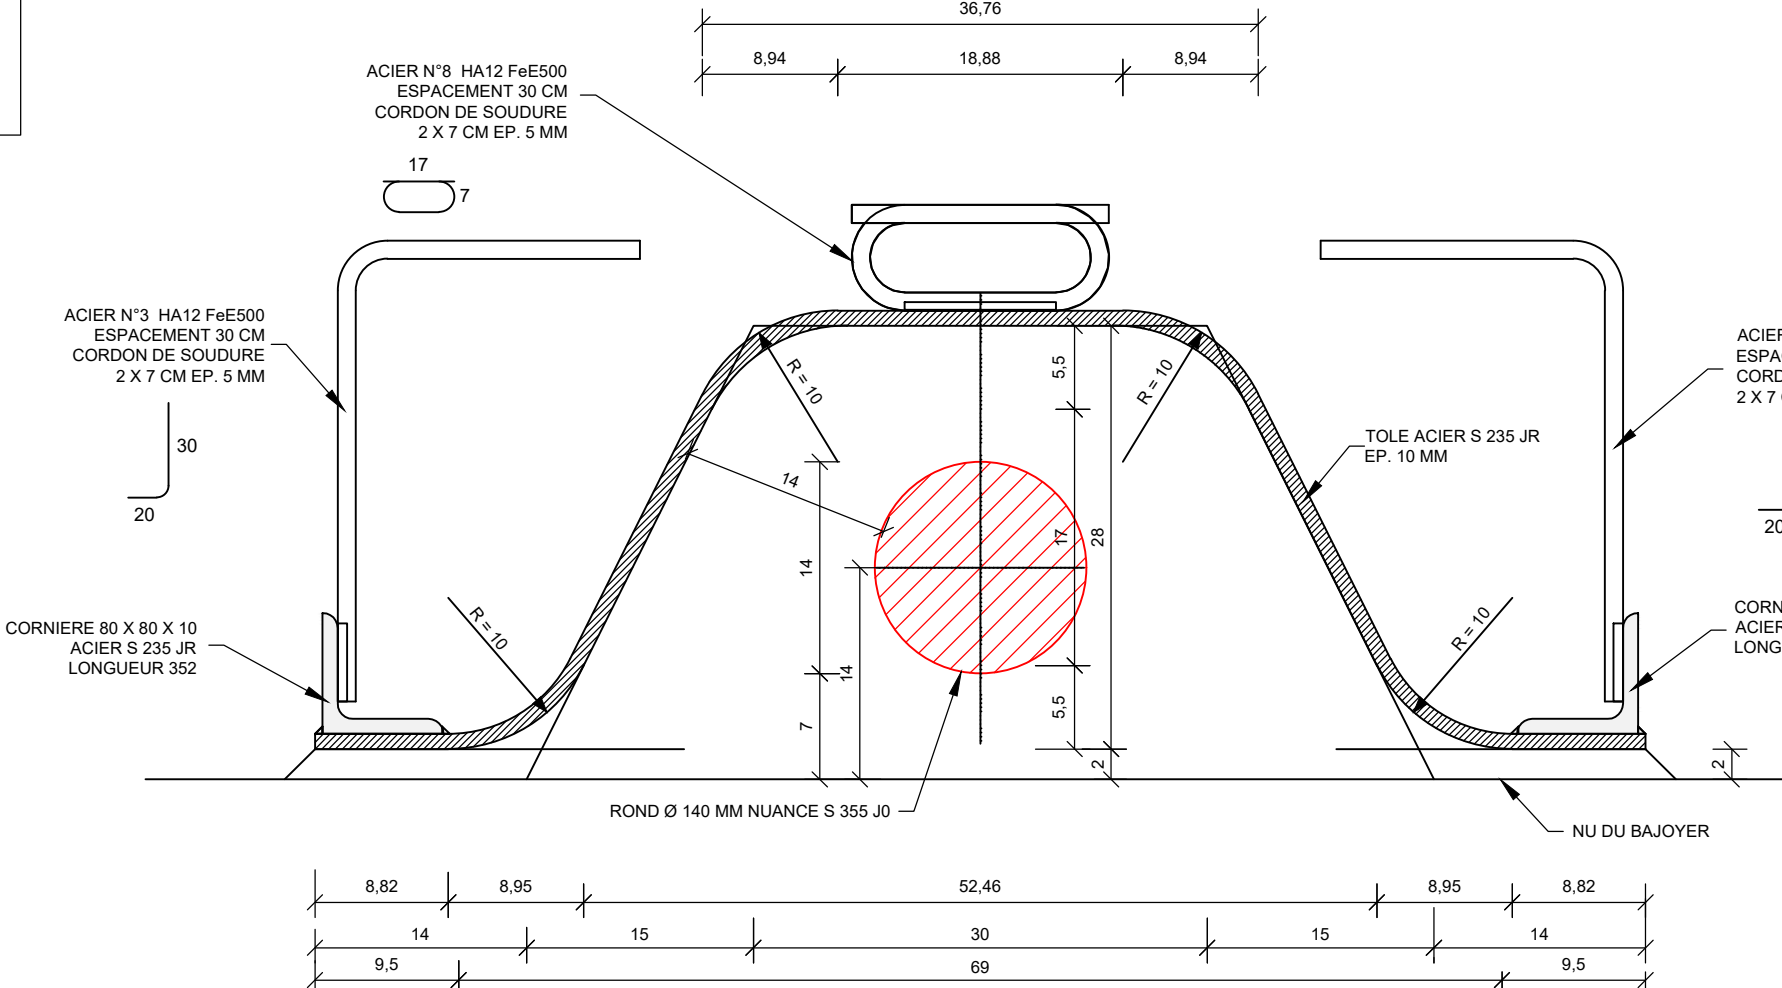

Direction
Territoriale
Rhône Saône
Subdivision de Mâcon
26, quai des Marans
71000 Mâcon
Tél: 03 85 39 91 91
Fax: 03 85 39 91 99



ETUDES DE DIAGNOSTIC ET DE
PROJET POUR LA MISE EN SECURITE
DES 5 ECLUSES A GRAND GABARIT
DE LA GRANDE SAONE