COUPE B-B
ECHELLE 1/10

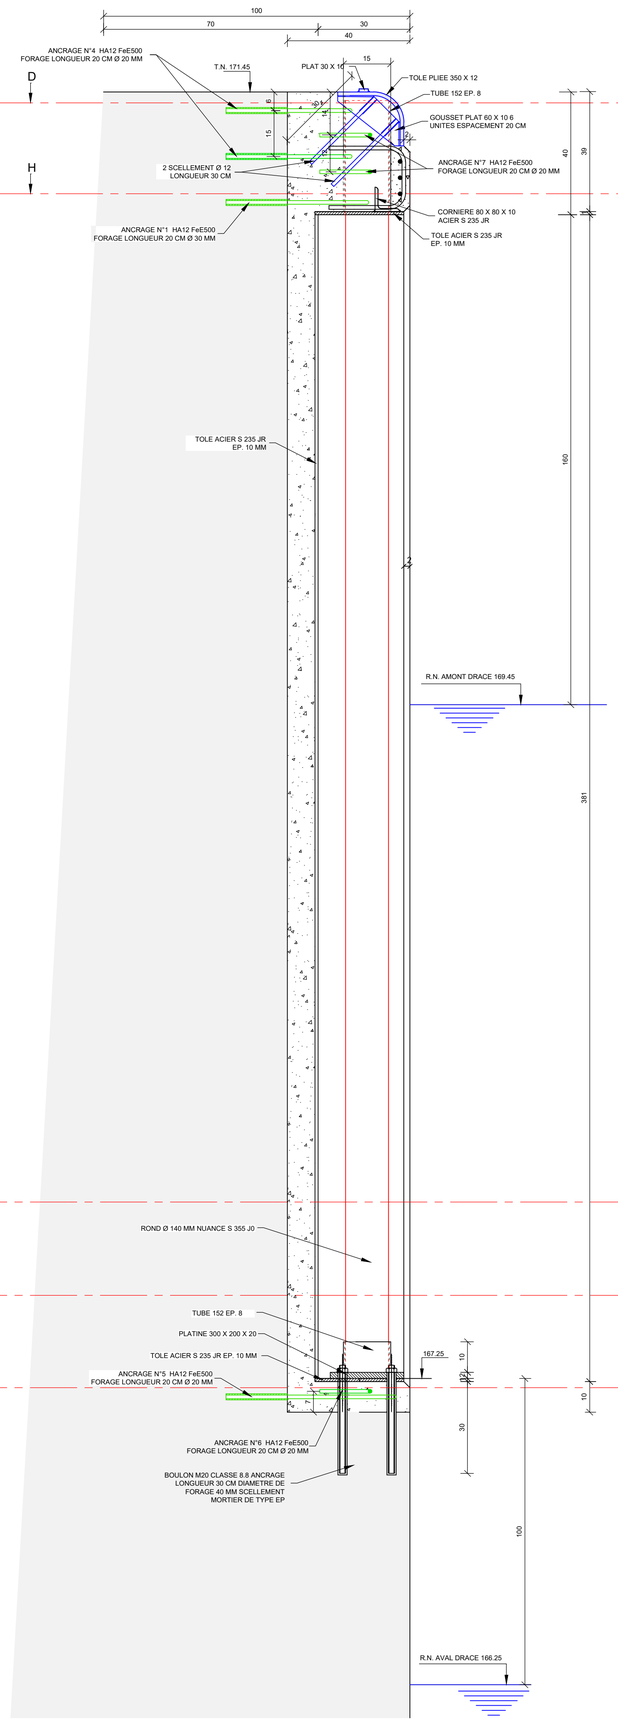

COUPE A-A
ECHELLE 1/10

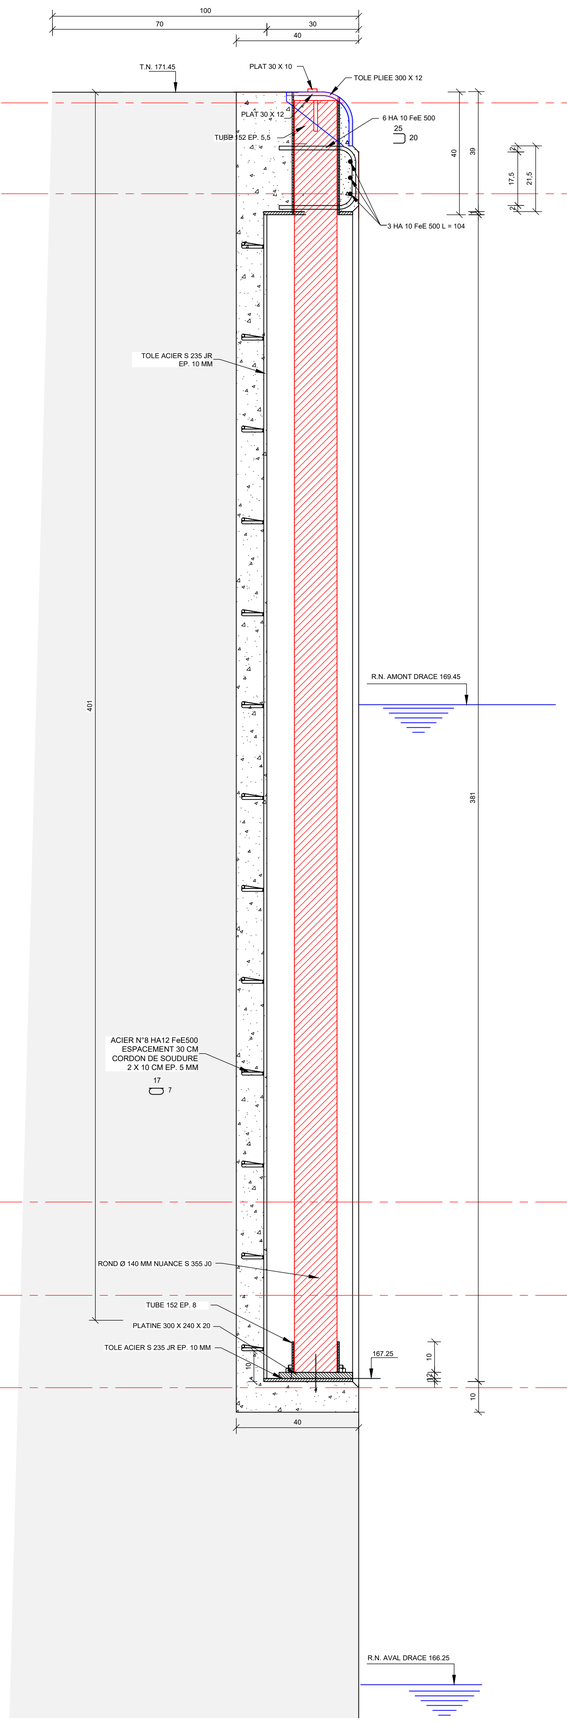

COUPE C-C
ECHELLE 1/10

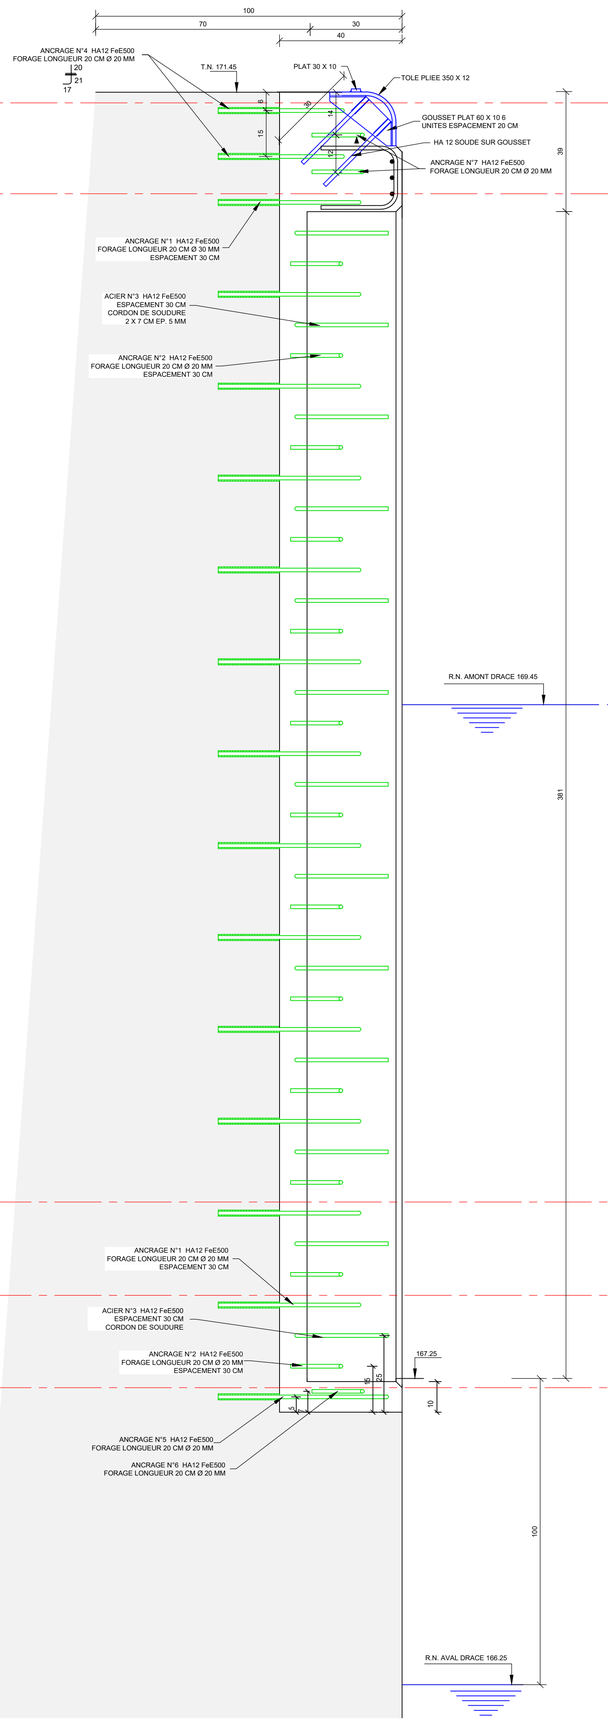

VUE DE FACE
ECHELLE 1/10

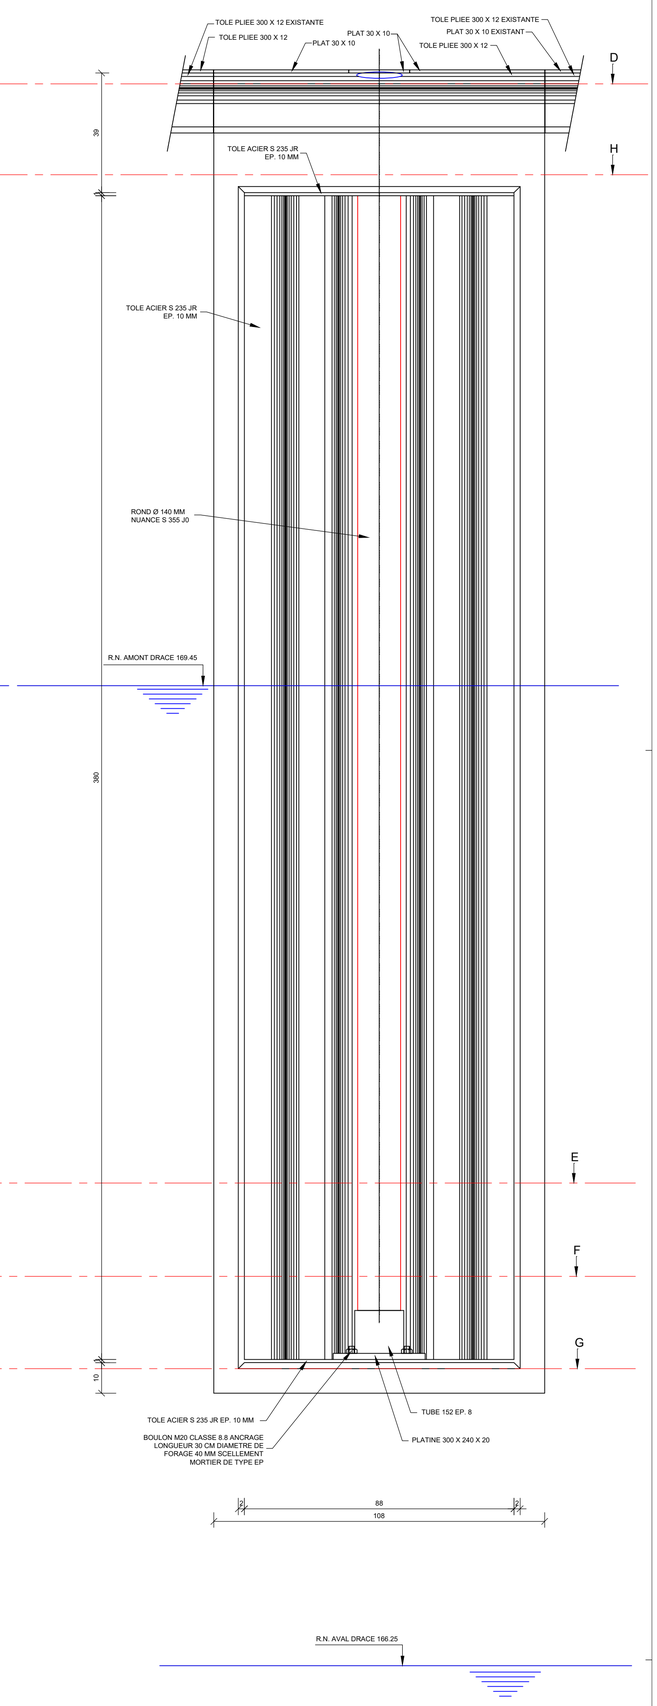

VUE EN PLAN
ECHELLE 1/10

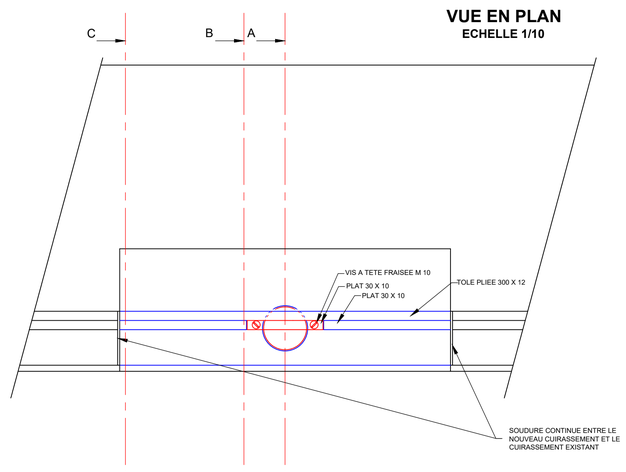

CUIRASSEMENT EXISTANT DU COURONNEMENT DES BAJOYERS
ECHELLE 1/10

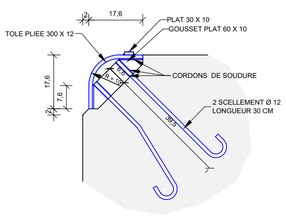

DETAIL FERMETURE DU LOGEMENT
ECHELLE 1/5

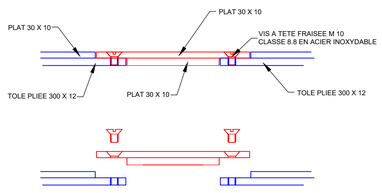

COUPE D-D
ECHELLE 1/10

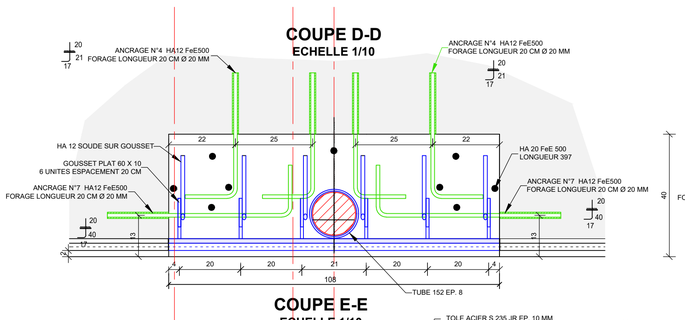

COUPE H-H
ECHELLE 1/10

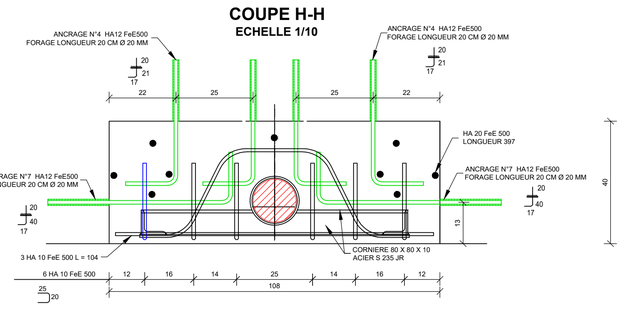

COUPE E-E
ECHELLE 1/10

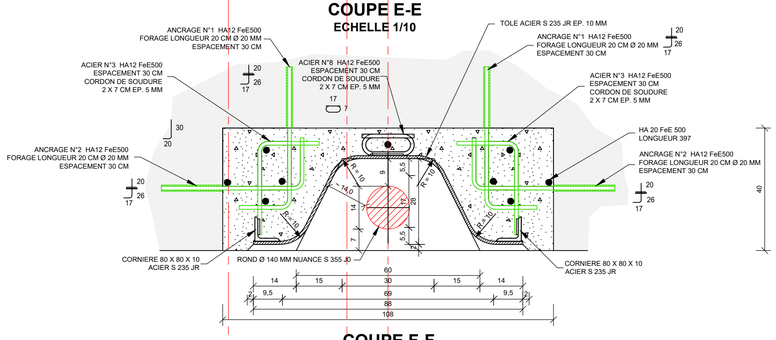

COUPE F-F
ECHELLE 1/10

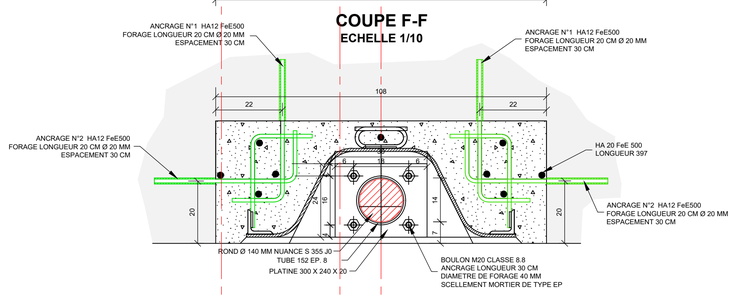

COUPE G-G
ECHELLE 1/10

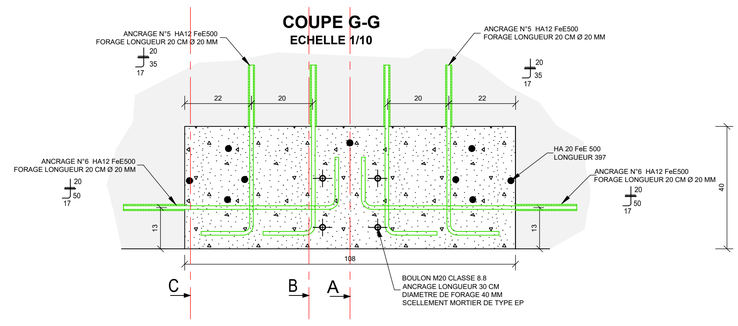

TETE DU ROND Ø 140 MM
ECHELLE 1/5

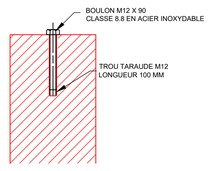

ANCRAGES DANS LE BETON EXISTANT

ANCRAGE N°1 NOMBRE = 2 X 13 = 26 UNITES
ANCRAGE N°2 NOMBRE = 2 X 13 = 26 UNITES
ANCRAGE N°4 NOMBRE = 4 X 2 = 8 UNITES
ANCRAGE N°5 NOMBRE = 4 X 1 = 4 UNITES
ANCRAGE N°6 NOMBRE = 1 X 2 = 2 UNITES
ANCRAGE N°7 NOMBRE = 2 X 2 = 4 UNITES

ACIERS SOUDES AU CUIRASSEMENT

ACIER N°3 NOMBRE = 2 X 13 = 26 UNITES
ACIER N°8 NOMBRE = 1 X 13 = 13 UNITES

COUPE DU CUIRASSEMENT
ECHELLE 1/5

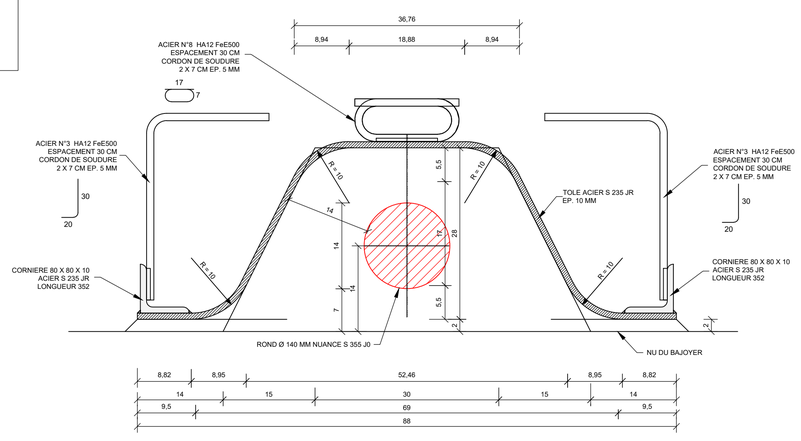

Direction Territoriale Rhône Saône

Subdivision de Mâcon
26, quai des Marans
71000 Mâcon

Tél: 03 85 39 91 91
Fax: 03 85 39 91 99

ETUDES DE DIAGNOSTIC ET DE PROJET POUR LA MISE EN SECURITE DES 5 ECLUSES A GRAND GABARIT DE LA GRANDE SAONE

3.2

PLANS DU SYSTEME D'AMARRAGE VERTICAL LINEAIRE DES BATEAUX DE PLAISANCE DANS LE SAS DE L'ECLUSE DE DRACE