




COUPE B-B
Echelle 1/10

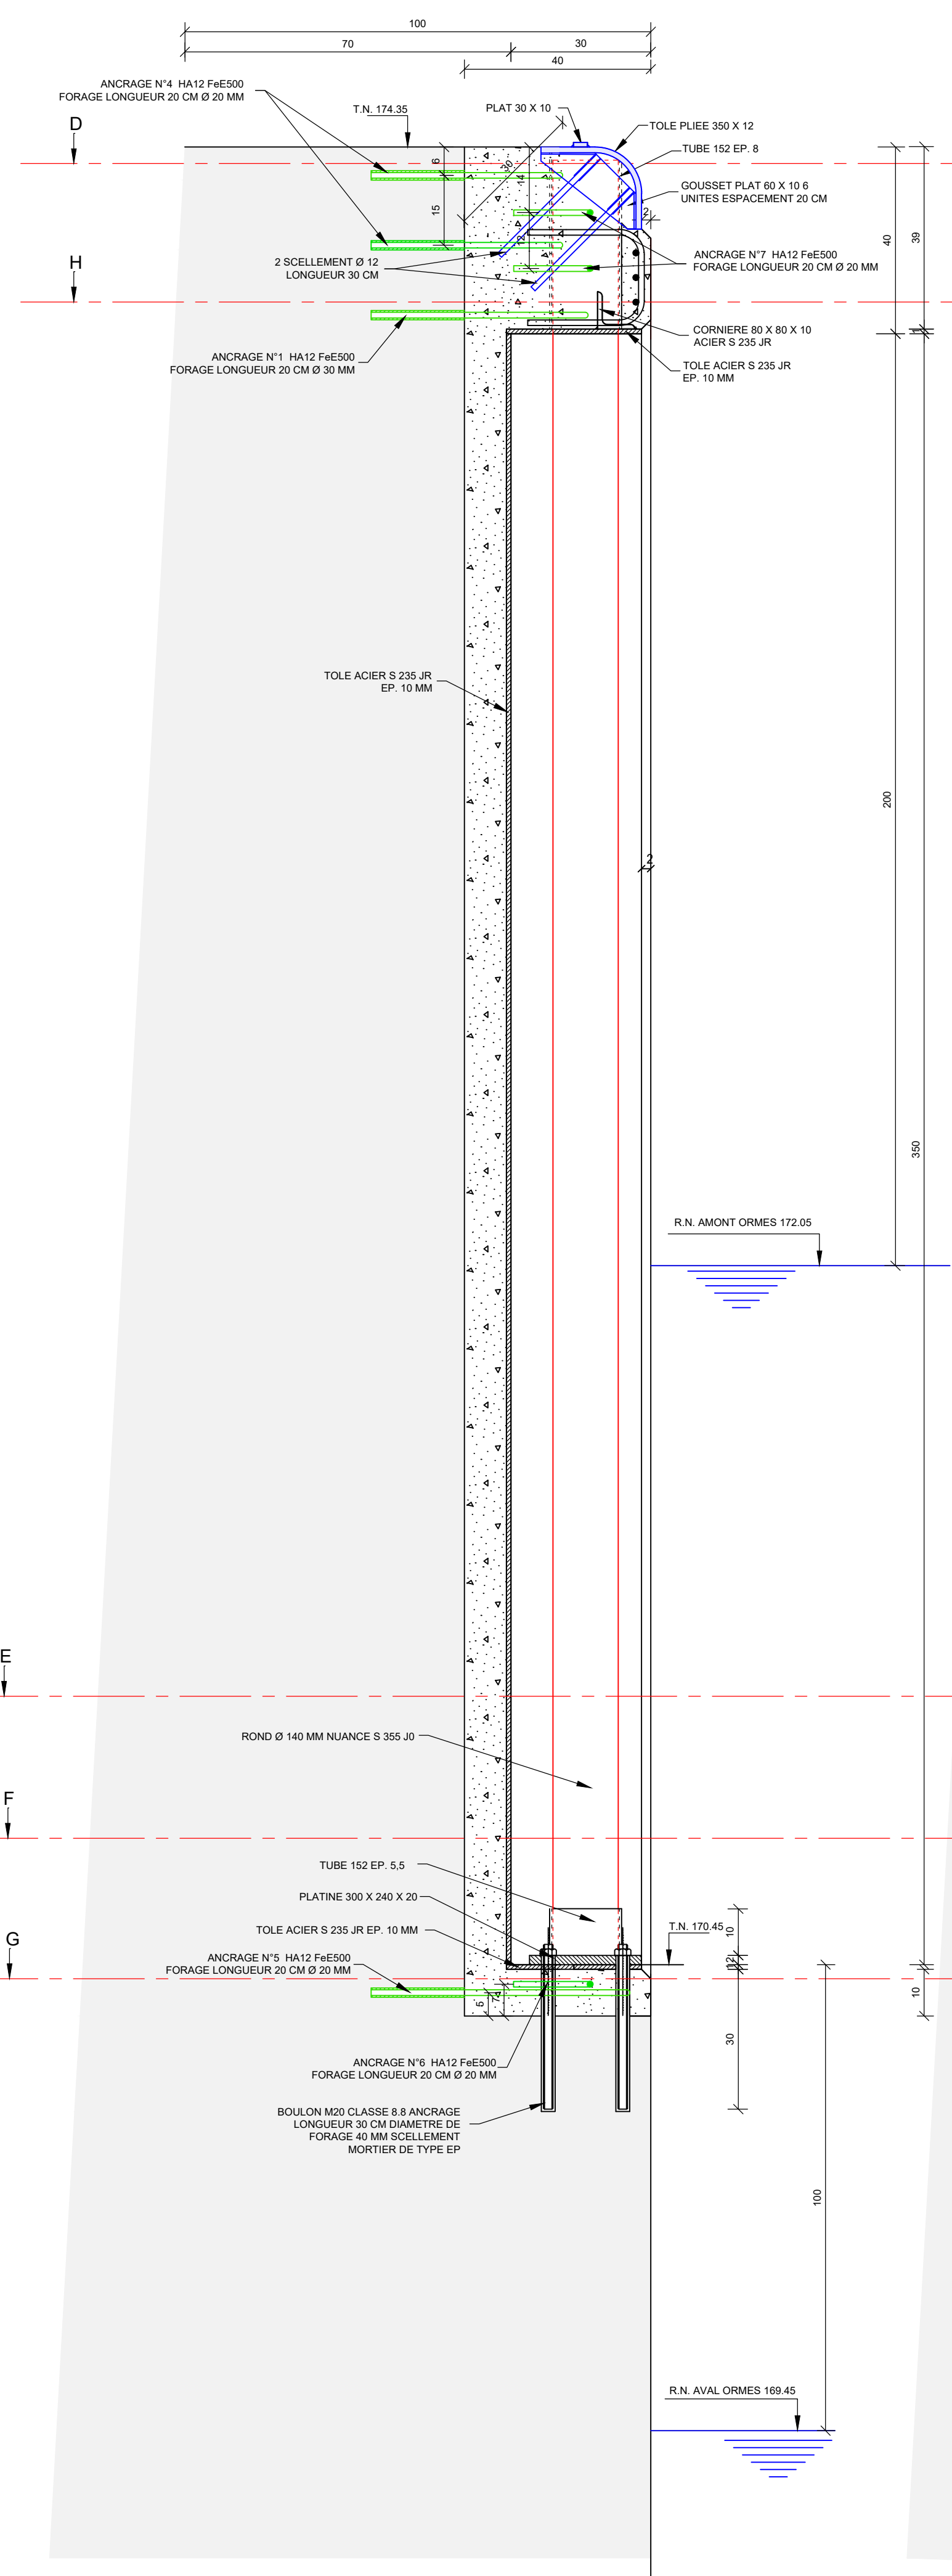


COUPE A-A
Echelle 1/10

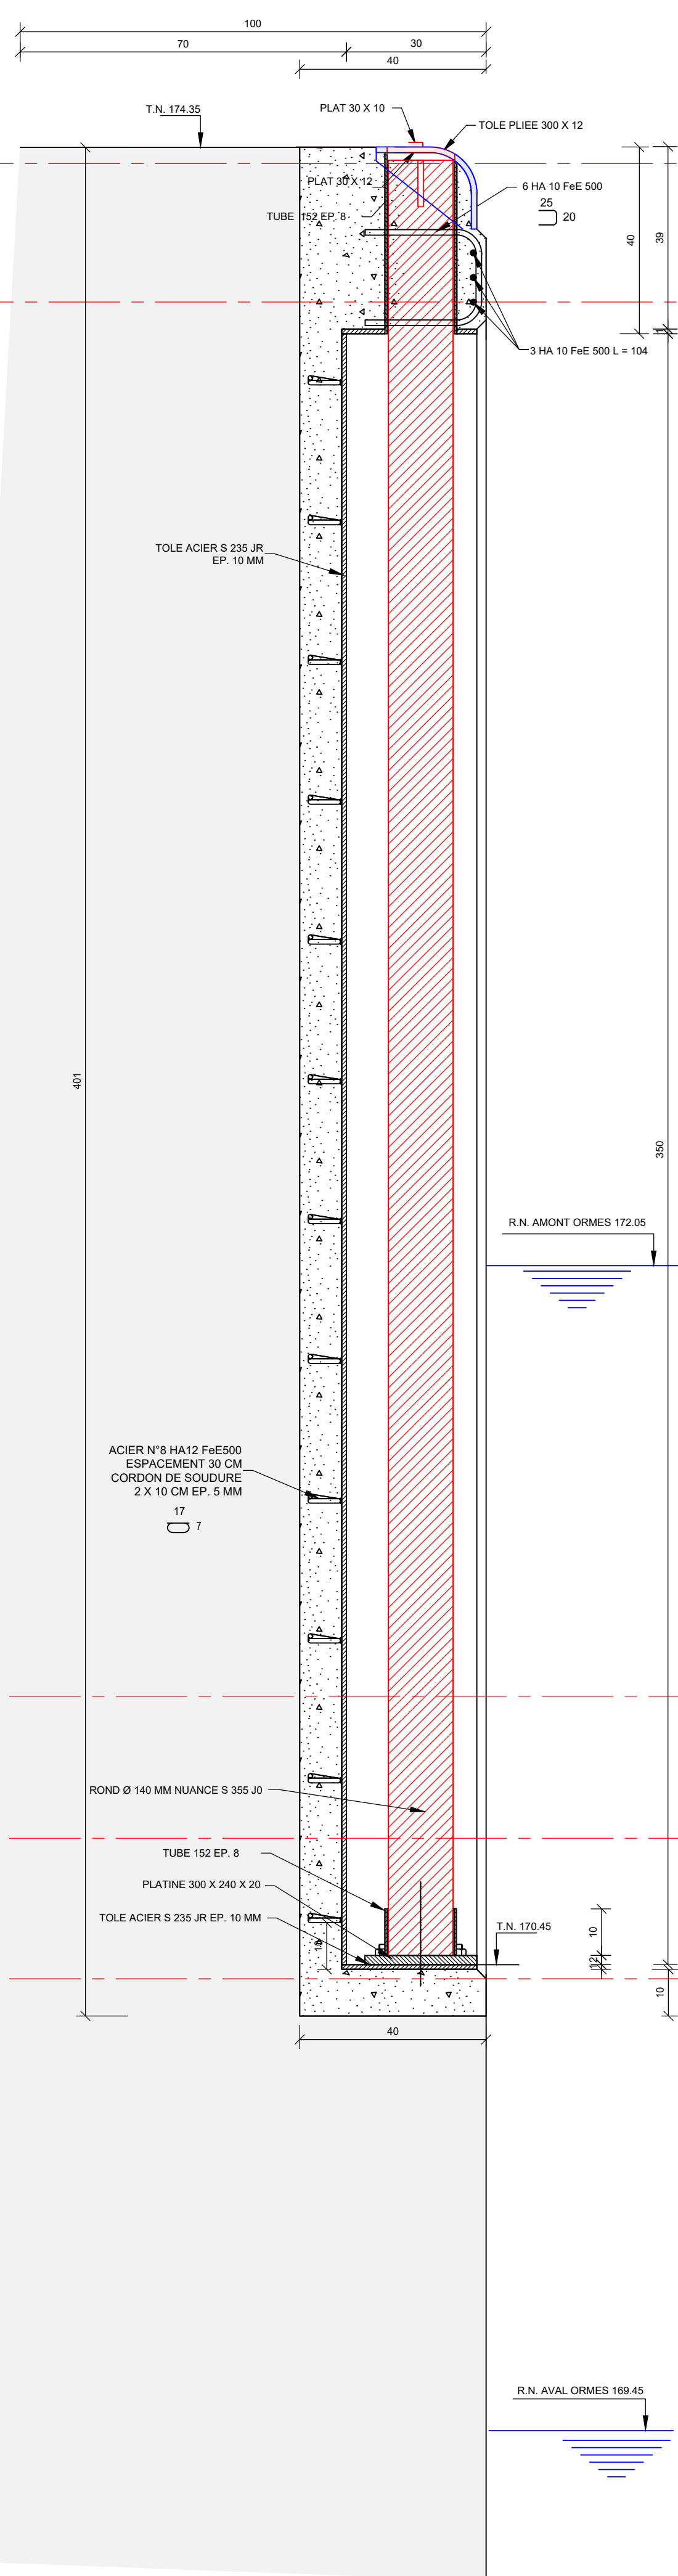


COUPE C-C
Echelle 1/10

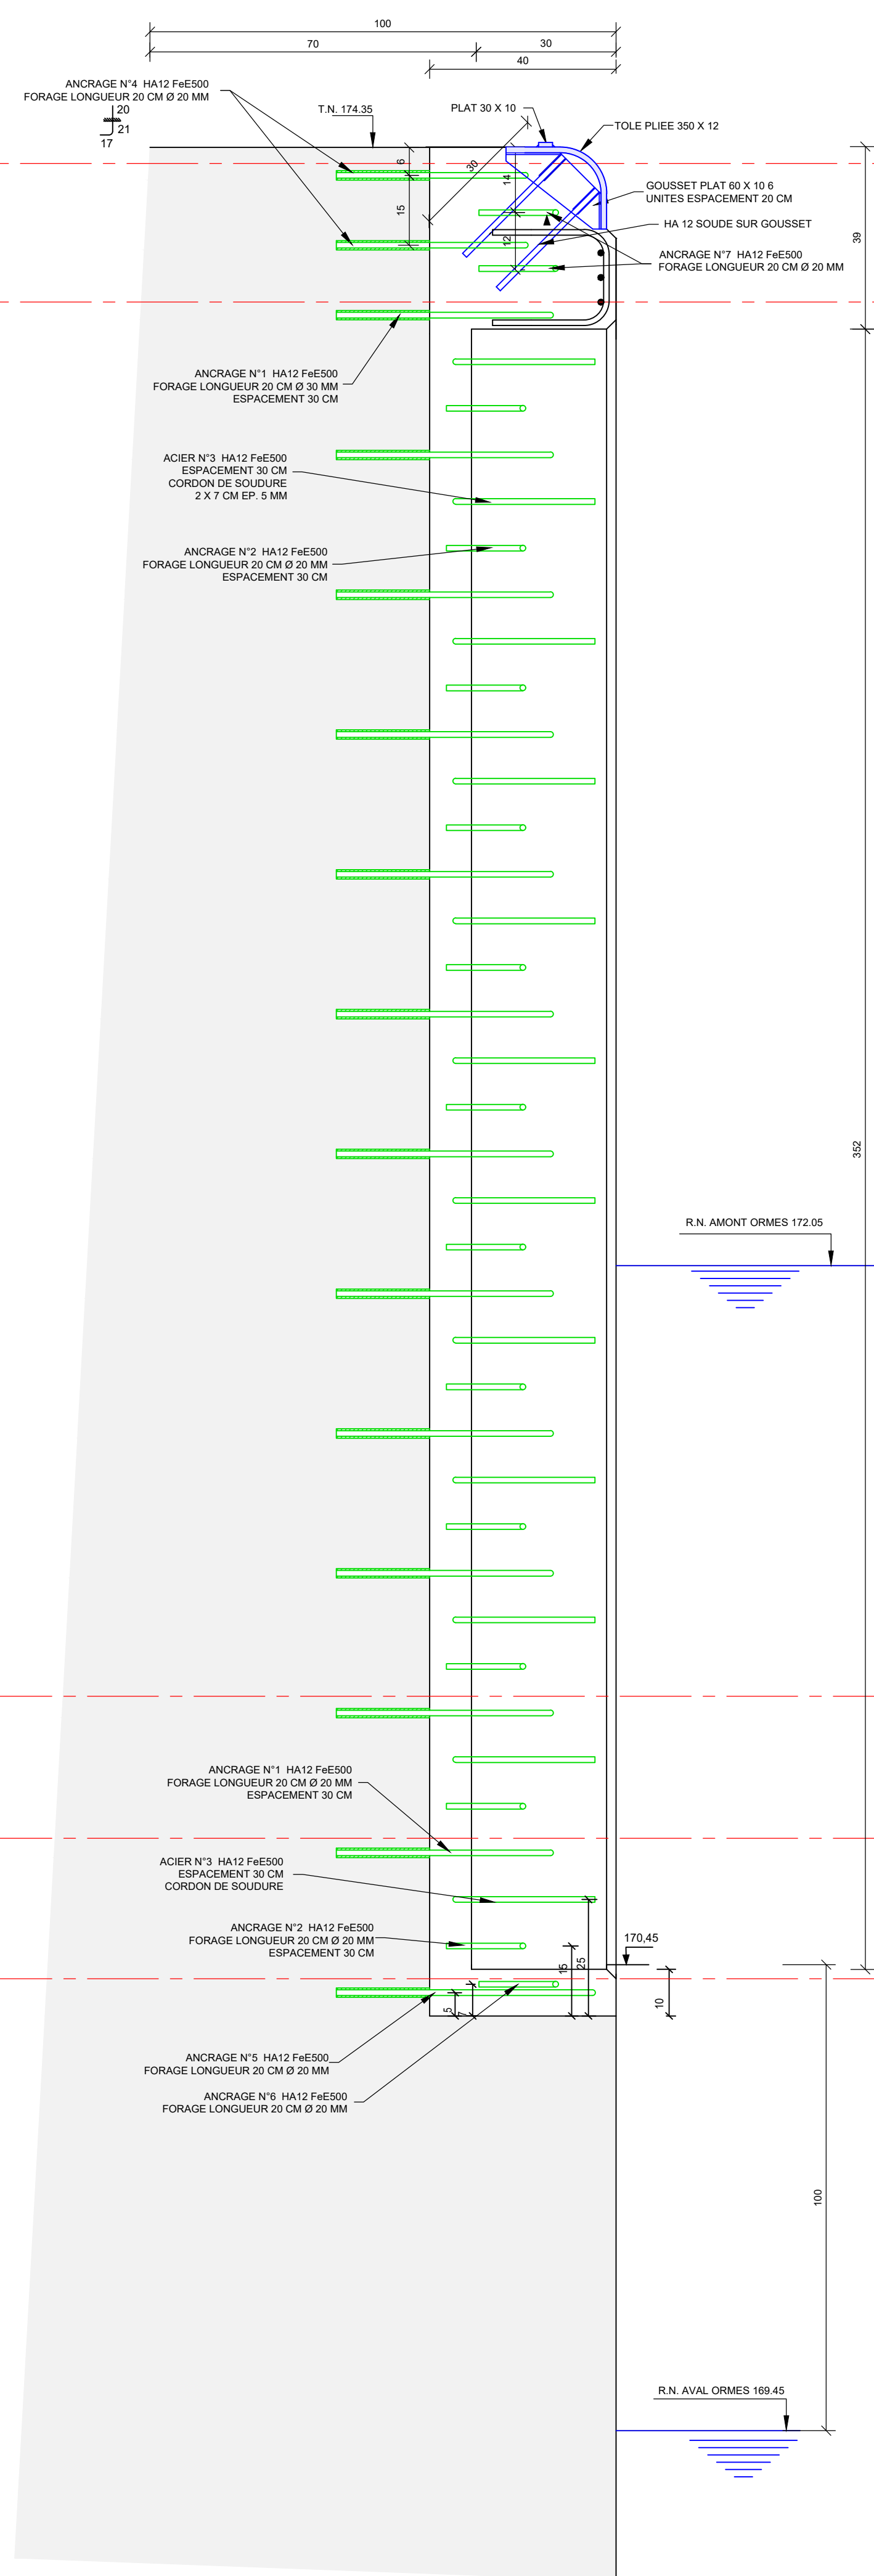


VUE DE FACE
Echelle 1/10

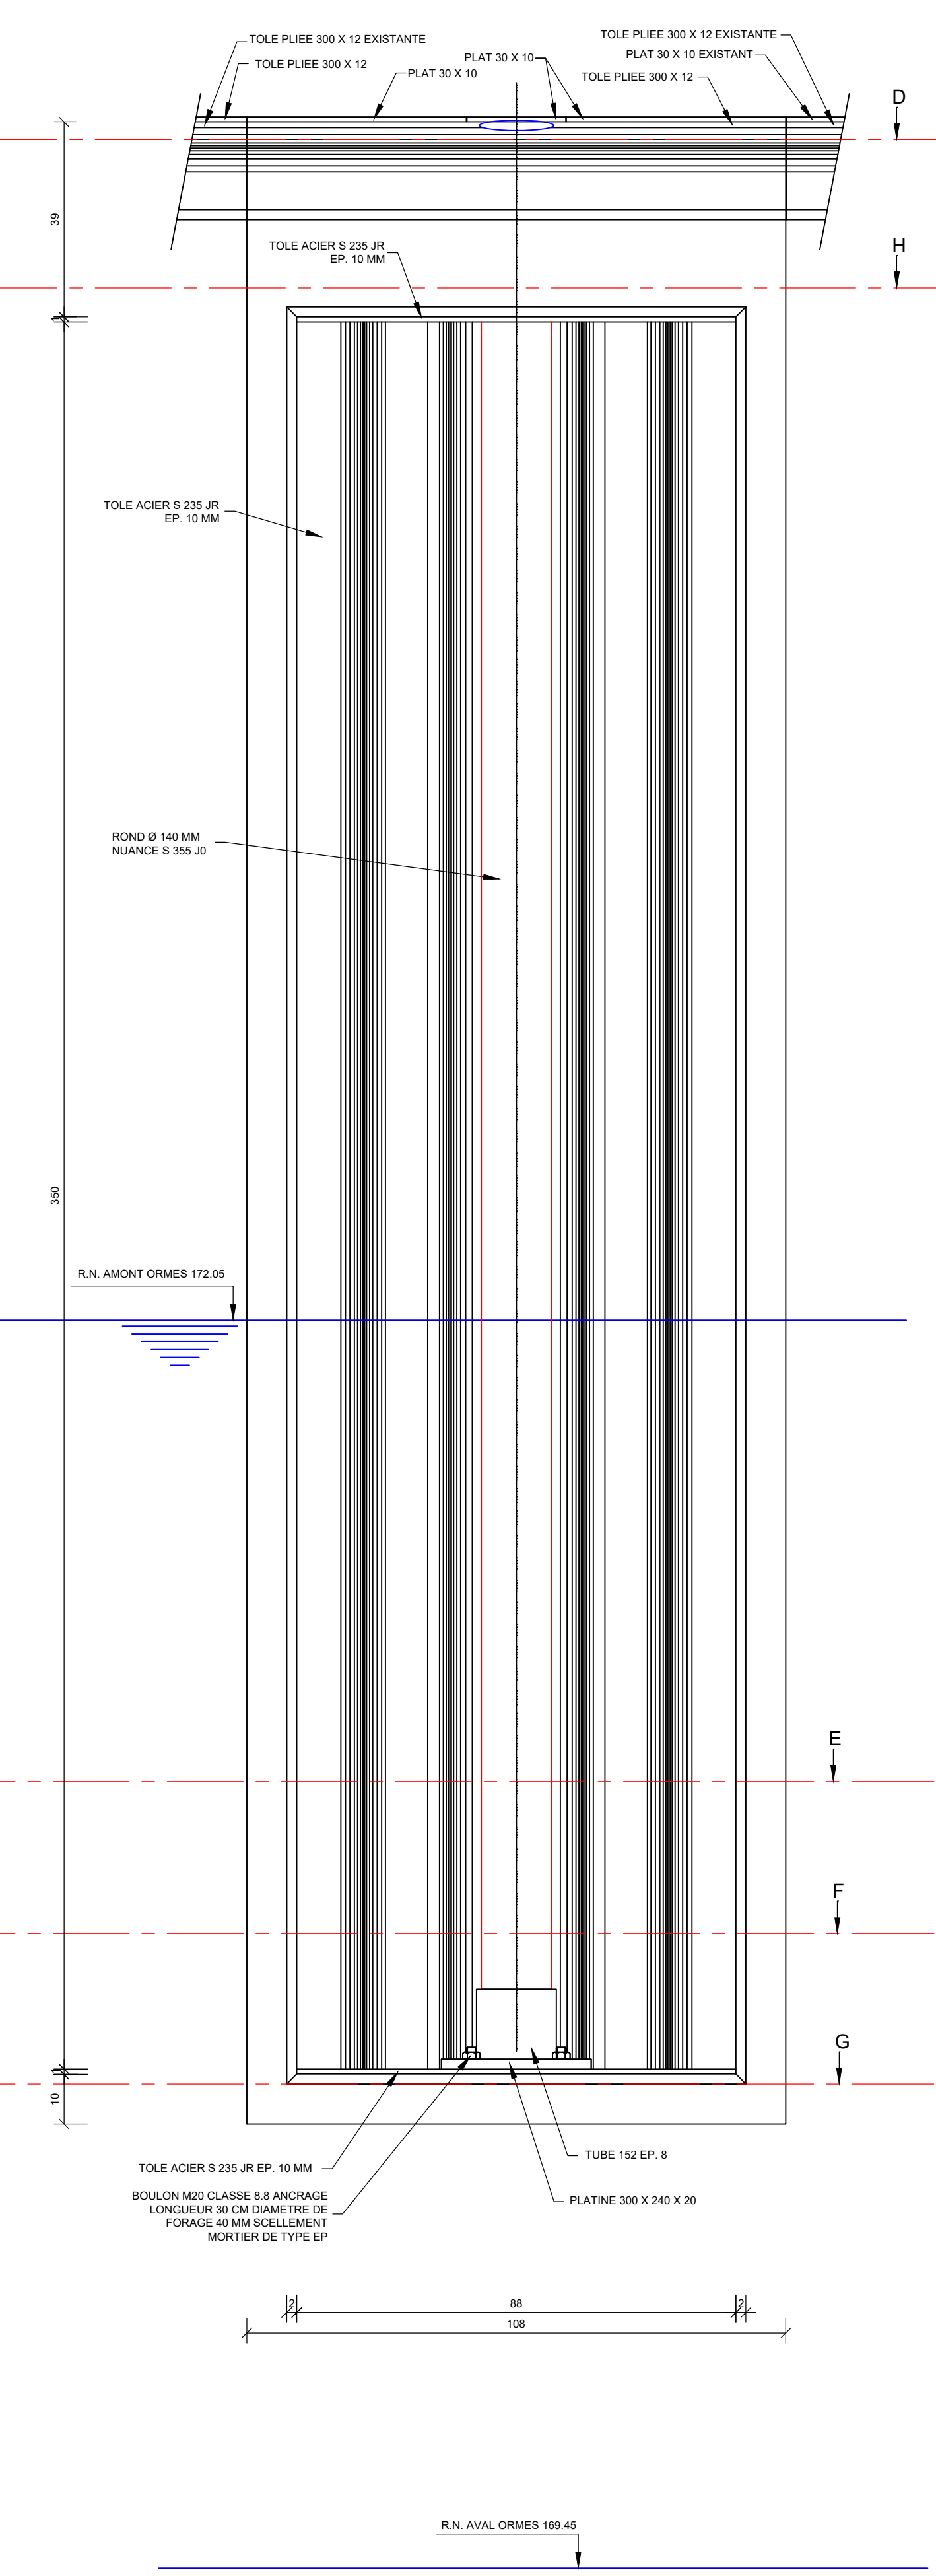


VUE EN PLAN
Echelle 1/10

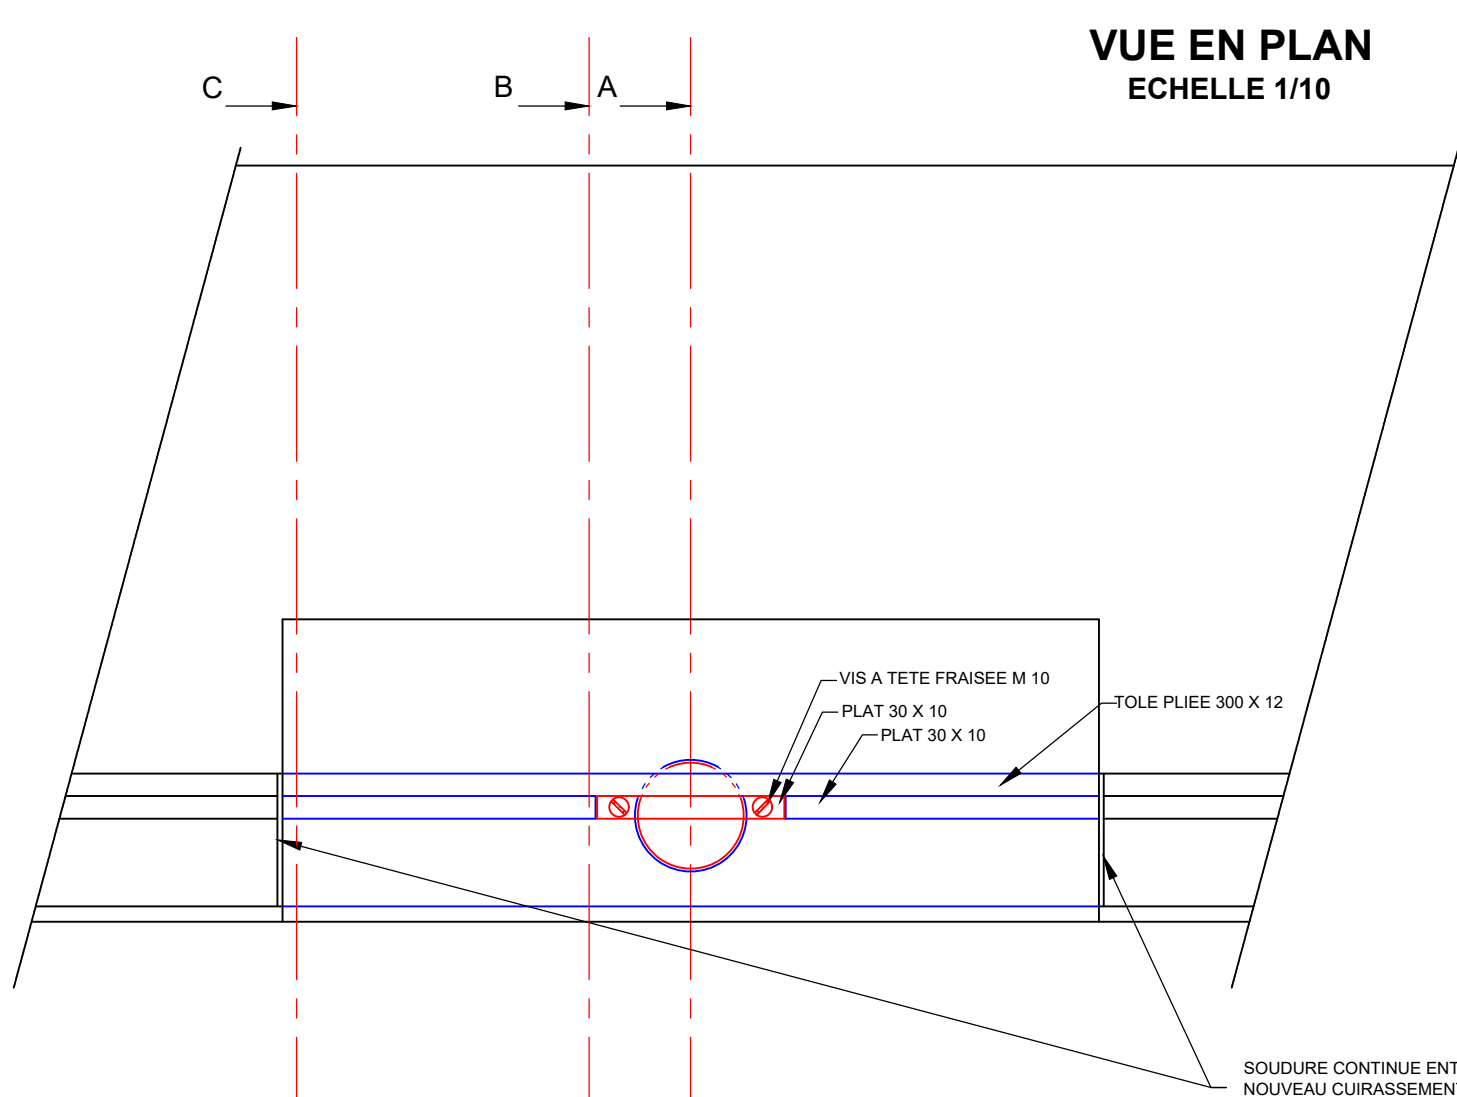


CUIRASSEMENT EXISTANT
DU COURONNEMENT DES BAJOYERS
Echelle 1/10

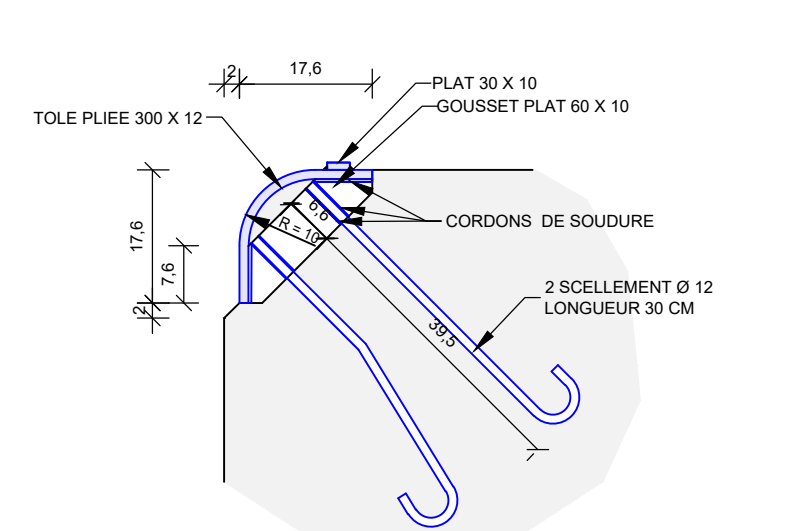


DETAIL FERMETURE DU LOGEMENT
Echelle 1/5

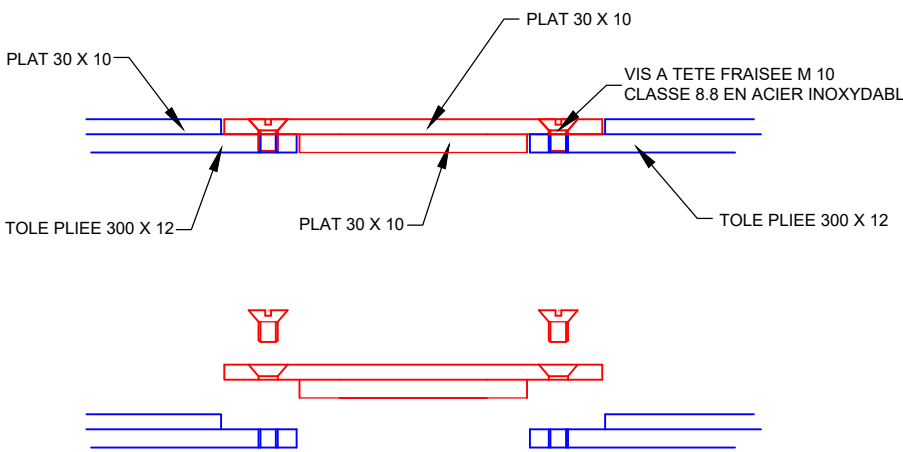


COUPE D-D
Echelle 1/10

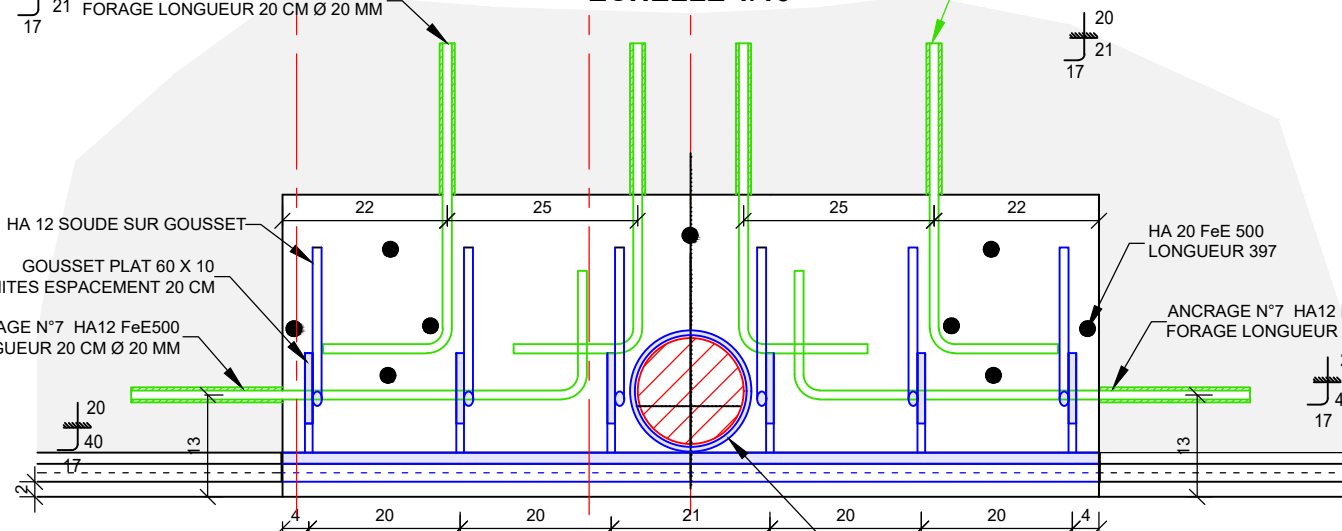


COUPE H-H
Echelle 1/10

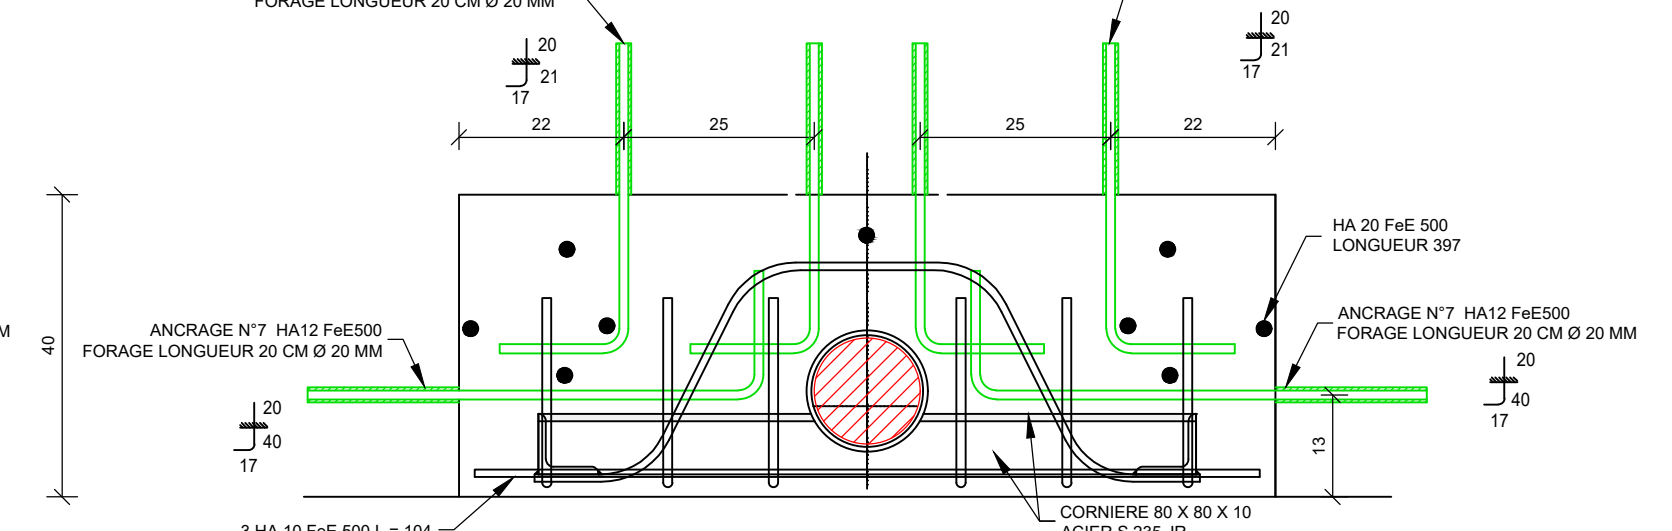


COUPE E-E
Echelle 1/10

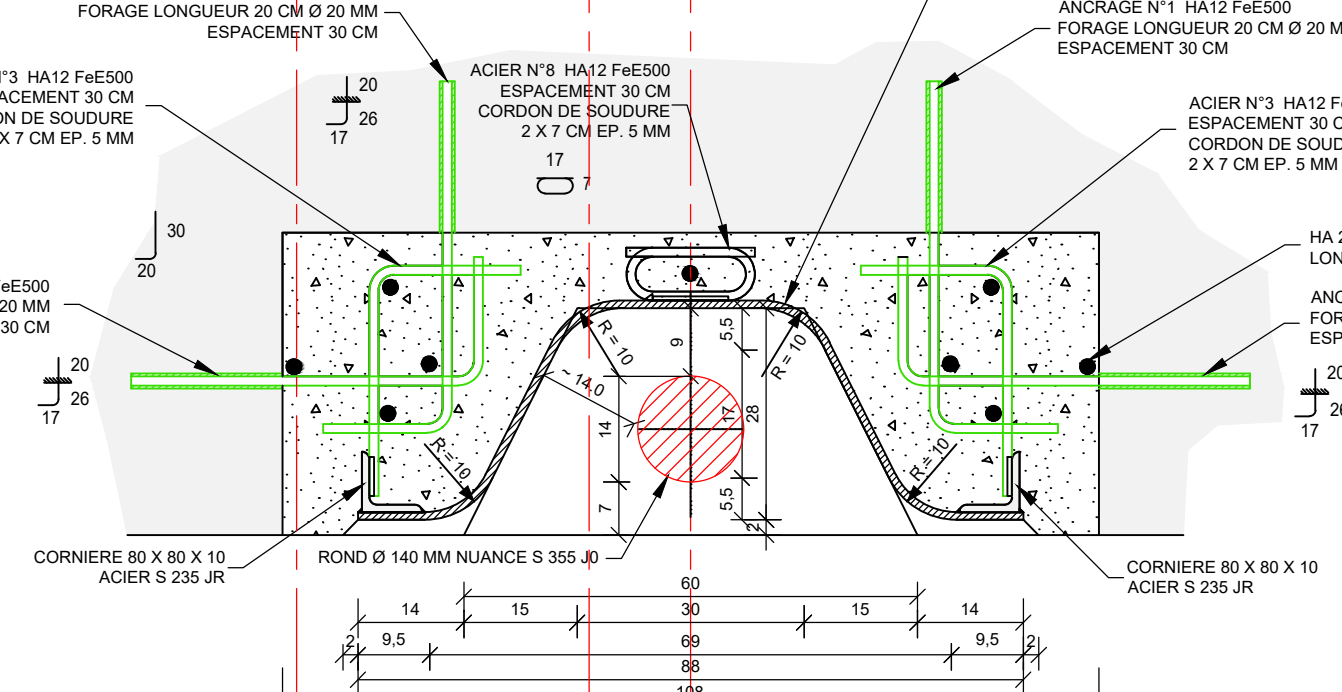


COUPE F-F
Echelle 1/10

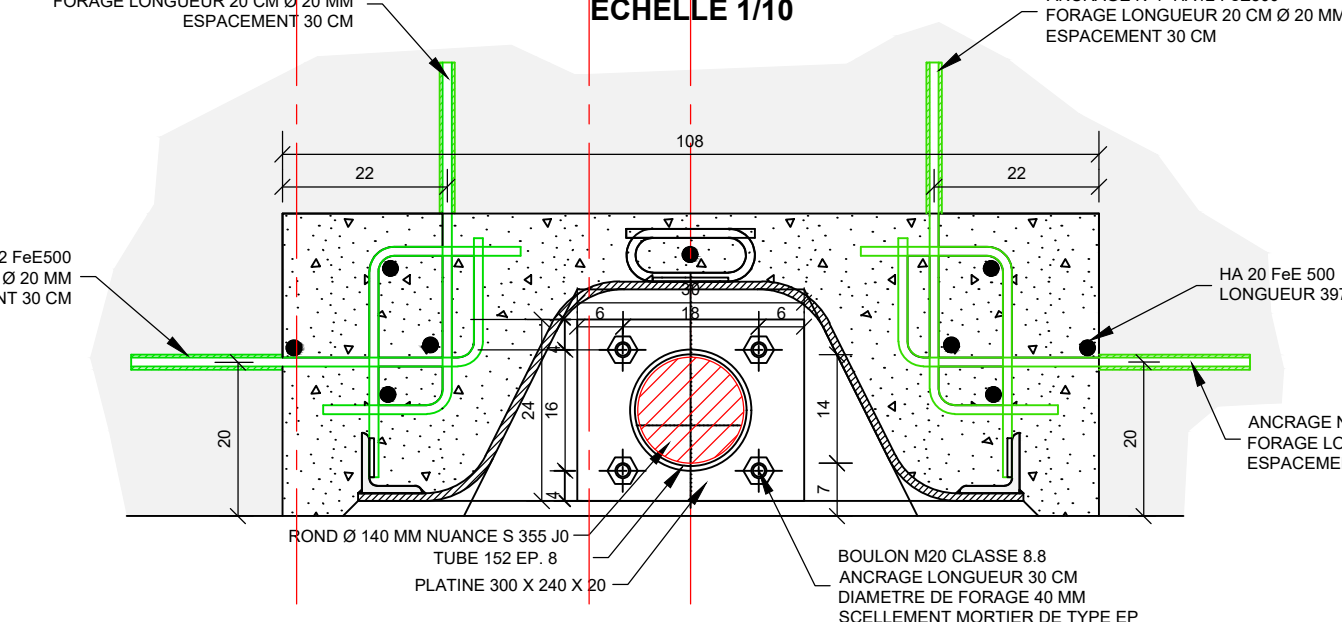


COUPE G-G
Echelle 1/10

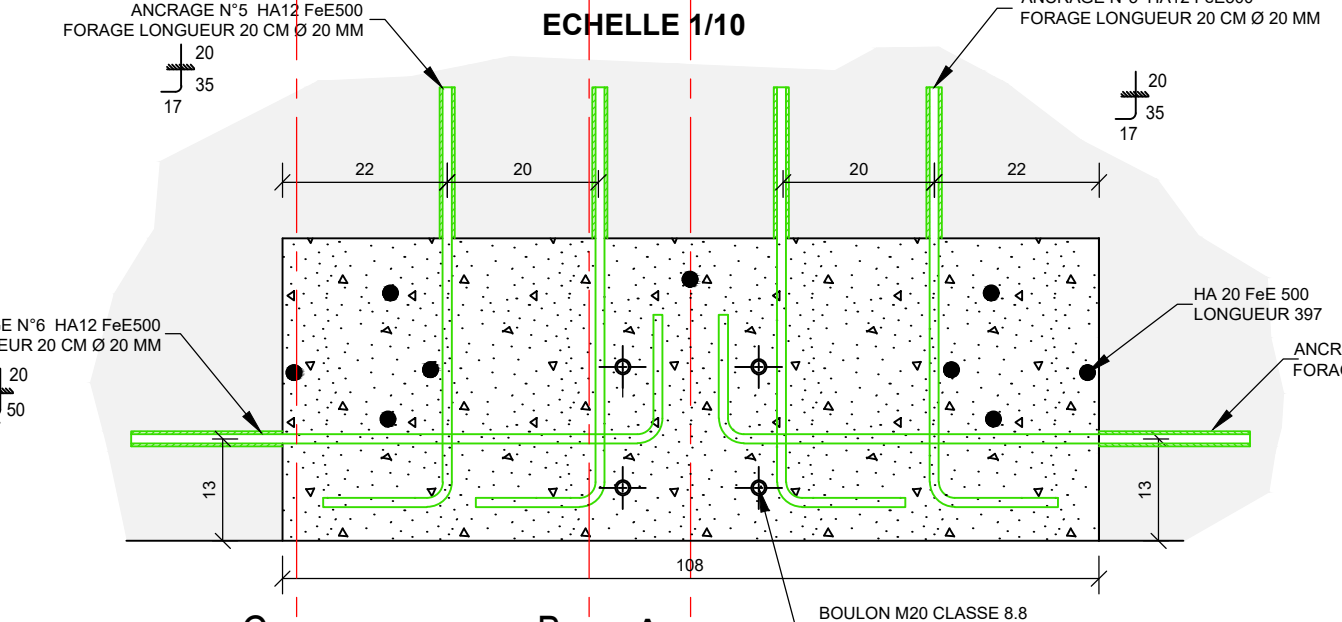

TETE DU ROND Ø 140 MM
Echelle 1/5

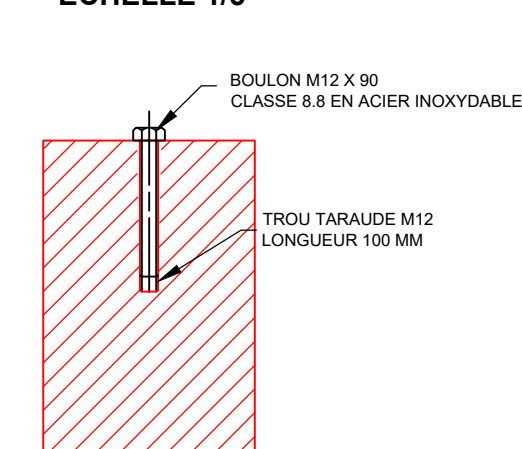


COUPE DU CUIRASSEMENT
Echelle 1/5

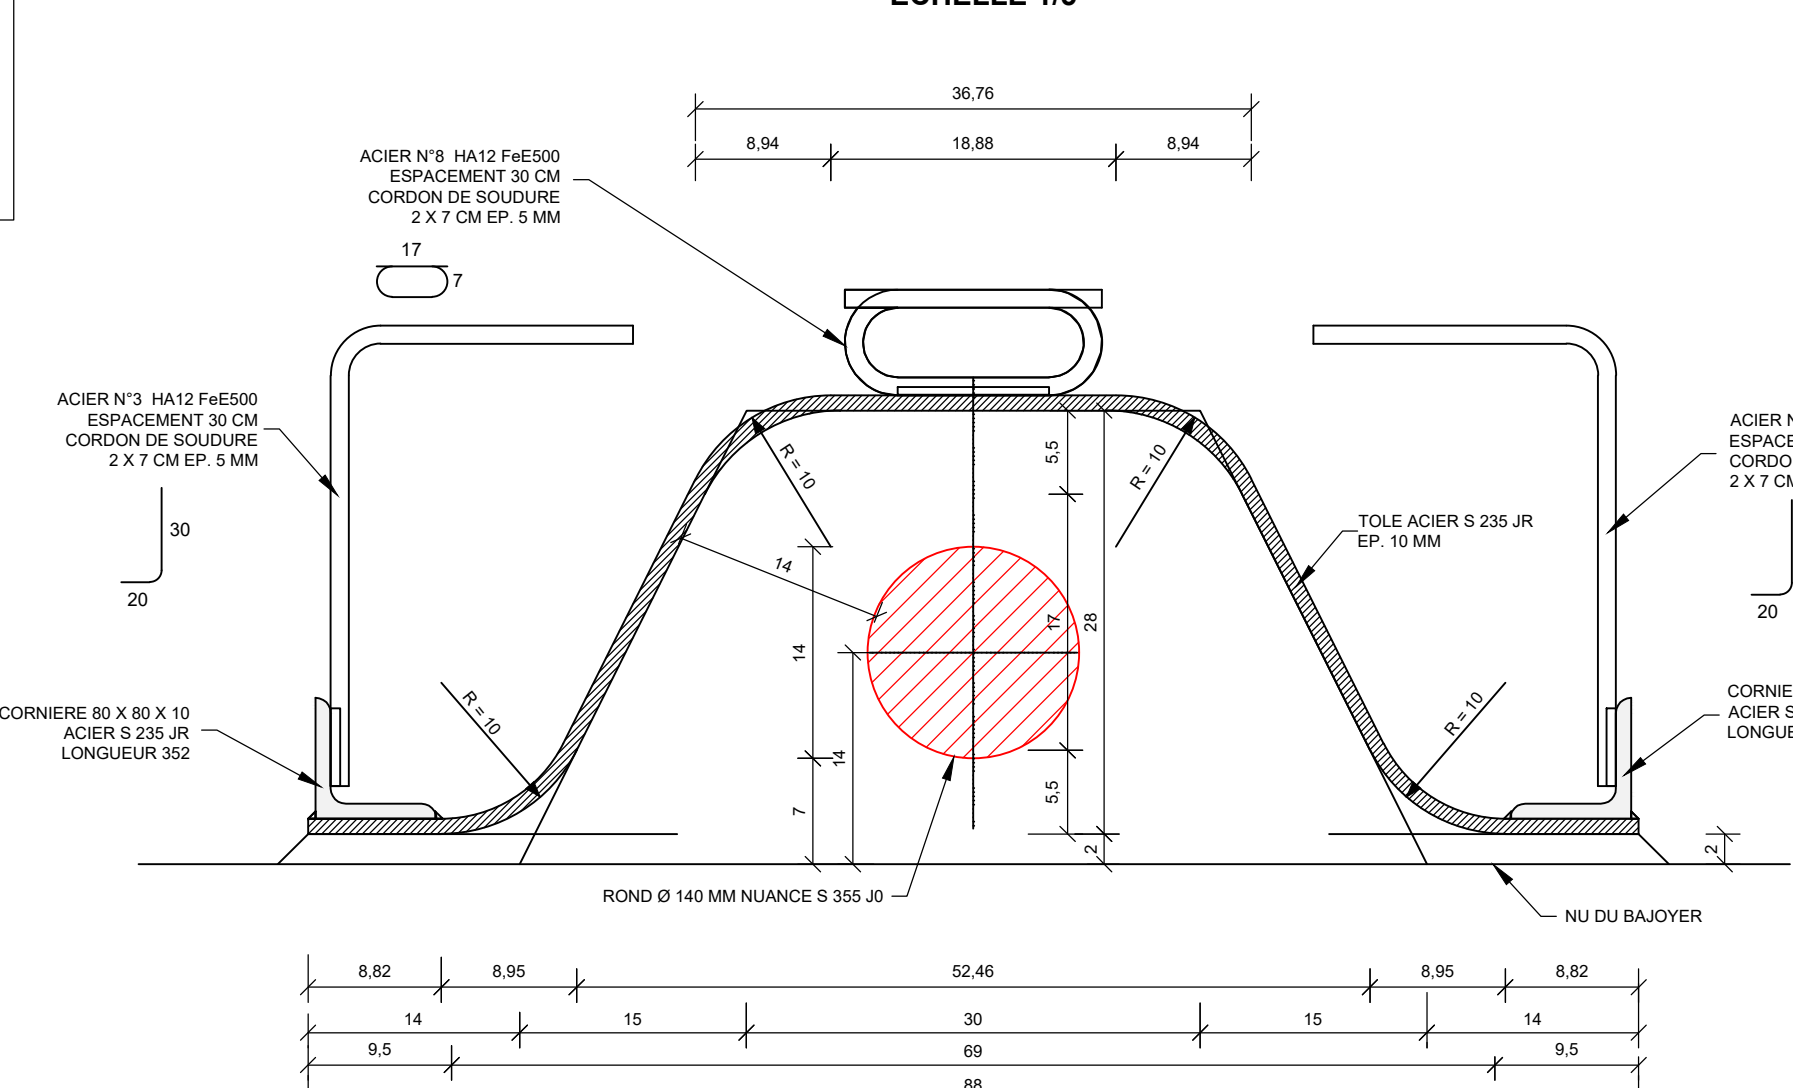

ANCRAGES DANS LE BETON EXISTANT
ANCRAGE N°1 NOMBRE = 2 X 12 = 24 UNITES
ANCRAGE N°2 NOMBRE = 2 X 12 = 24 UNITES
ANCRAGE N°4 NOMBRE = 4 X 2 = 8 UNITES
ANCRAGE N°5 NOMBRE = 4 X 1 = 4 UNITES
ANCRAGE N°6 NOMBRE = 1 X 2 = 2 UNITES
ANCRAGE N°7 NOMBRE = 2 X 2 = 4 UNITES
ACIERS SOUDÉS AU CUIRASSEMENT
ACIER N°3 NOMBRE = 2 X 12 = 24 UNITES
ACIER N°5 NOMBRE = 1 X 12 = 12 UNITES



Direction
Territoriale
Rhône Saône
Subdivision de Mâcon
26, quai des Marais
71000 Mâcon
Tél: 03 85 39 91 91
Fax: 03 85 39 91 99

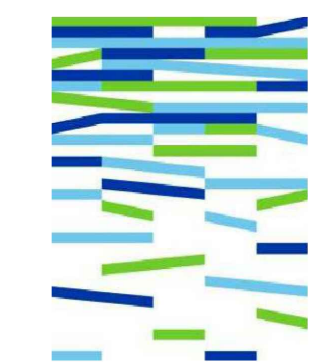

ETUDES DE DIAGNOSTIC ET DE
PROJET POUR LA MISE EN SECURITE
DES 5 ECLUSES A GRAND GABARIT
DE LA GRANDE SAONE