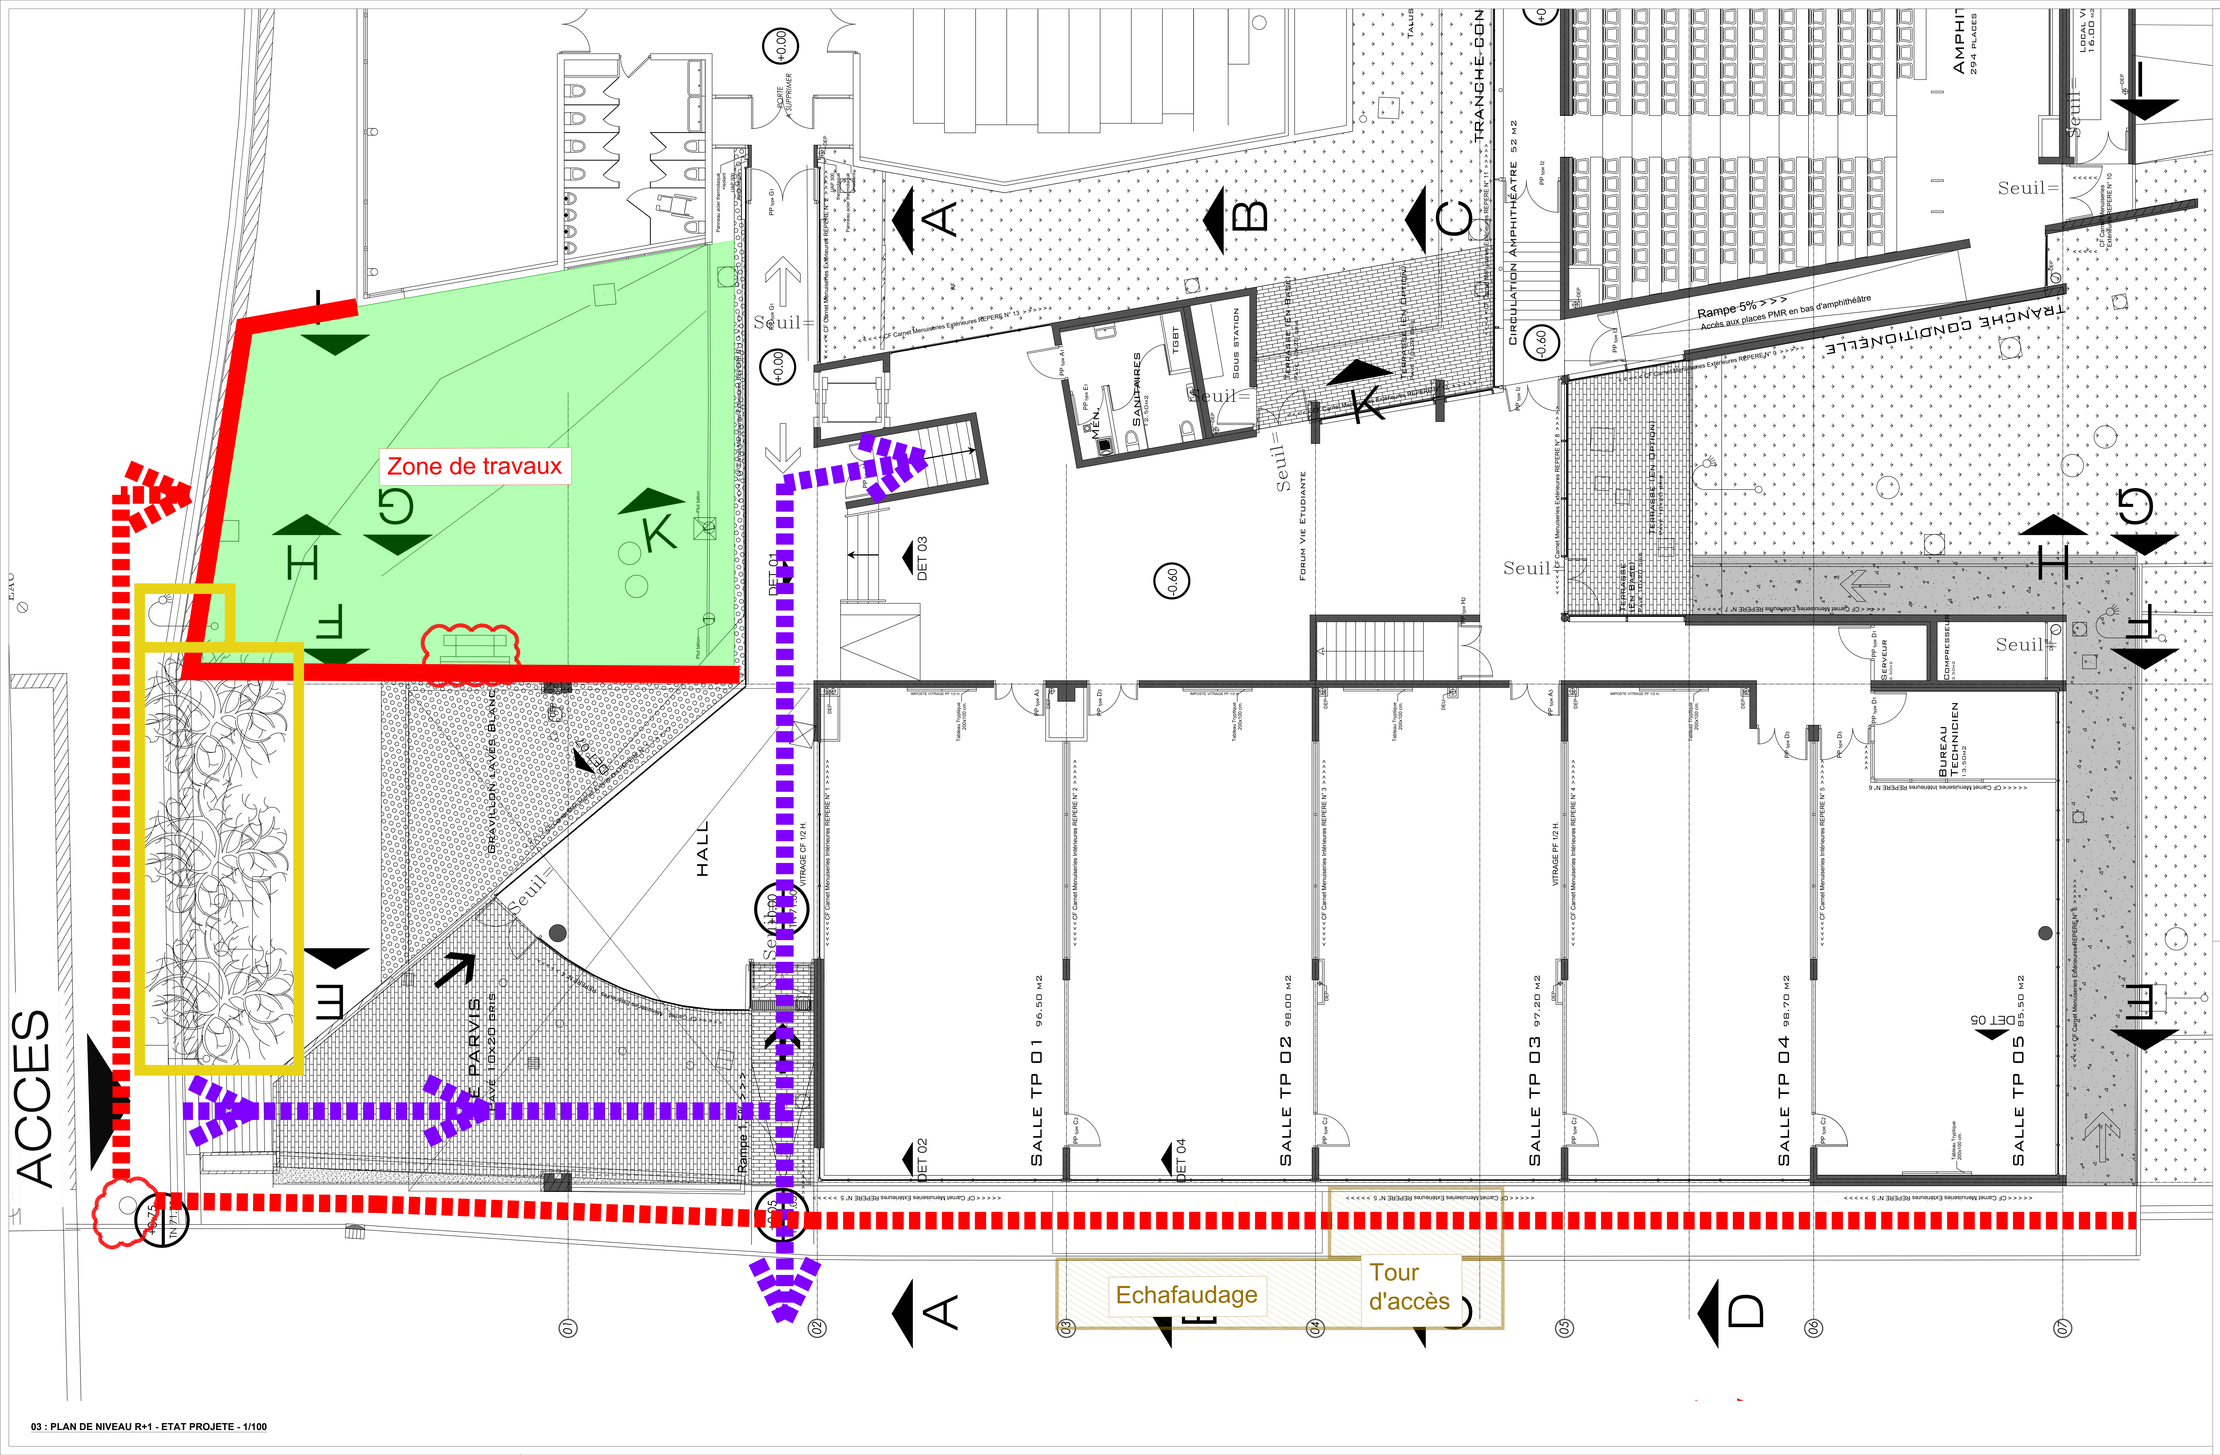

LEGENDE PIC

	Zones de travaux
	Zones de stockage
	Stationnement ouvriers et engins : utilitaires / VL pour ouvriers
	Clôtures de chantier type barrières HERAS, opaques
	Accès ouvriers
	Bungalows pour BASE VIE, Bennes
	Réseaux AEP chantier
	Réseaux EU/EV chantier
	Réseaux ELEC chantier
	Protection et/ou dépose/repose des existants. Dépose en début de chantier et repose en fin de chantier de tout mobilier urbain, garde-corps, signalétique (etc) scellés au sol ou en façade...
	Emprise échafaudage
	Sens de circulation des livraisons
	Sens de circulation des ouvriers
	Sens de circulation Public / Personnel
	Protection existant
	Porte provisoire de chantier

NOTA : Tout stockage de mobilier existant, matériel existant et équipement existant dans la zone de travaux est interdit.

Maître d'Ouvrage

UNIVERSITE POLYTECHNIQUE HAUTS-DE-FRANCE
Bâtiment Claudin Lejeune 3
Le Mont Houy
59313 Valenciennes Cedex 9
Contact : Dante GINGALI
Courriel : Dante.Gingali@uphf.fr
Tél : 03 27 51 11 25

Equipe de Maîtrise d'oeuvre

Maître d'oeuvre Mandataire :
ATW - Architectural & Technical Workshop
Agence Nord : 233 rue des Moletes,
ZAC du Chevalement 59286 ROOST-WARENDIN
Siège social : 73 cours Albert Thomas 69003 LYON
Contact : Wilfrid TURCHET Architecte DE/HMONP
Tél : 06 65 79 92 90 - Courriel : contact@a-t-w.fr

Maître d'oeuvre Co-traitant TCE :
TW INGENIERIE
Siège social : 233 rue des Moletes,
ZAC du Chevalement 59286, ROOST-WARENDIN
Adresse commerciale sud-est : 73 Cours Albert Thomas, 69003 LYON
Adresse commerciale Paris IDF : 54 rue Greneta, 75002 PARIS
Contact : M. Wilfrid TURCHET, Président
Tél : 03 27 97 81 60 - Courriel : contact@tw-ingenierie.com
Site internet : www.tw-ingenierie.com

PIC

AMENAGEMENT DU BATIMENT CLAUDIN LEJEUNE 3
DIRECTION DE L'INSA HAUTS DE FRANCE

Adresse : Campus Mont Houy 59313, 59313 Valenciennes

02 : PLAN DE NIVEAU RDC - ETAT PROJETE

Ech : 1/50 | N° de PLAN : 02 | Date de l'indice A : 29/05/2026
Dessiné par : JHS | Vérifié par : NR | Approuvé par : WT
Affaire N° : DCM-116-2025 / MO-84-2025 | Format : A0 | Phase : ESQ APS APS PC PRO ACT VISA DET AOR

INDICE	DATE	DESCRIPTION
B	24/06/2026	Mise à jour

CE DOCUMENT EST LA PROPRIETE DE LA SOCIETE "ATW" IL NE PEUT ETRE COPIE OU COMMUNIQUE A DES TIERS SANS SON AUTORISATION

03 : PLAN DE NIVEAU R+1 - ETAT PROJETE - 1/100