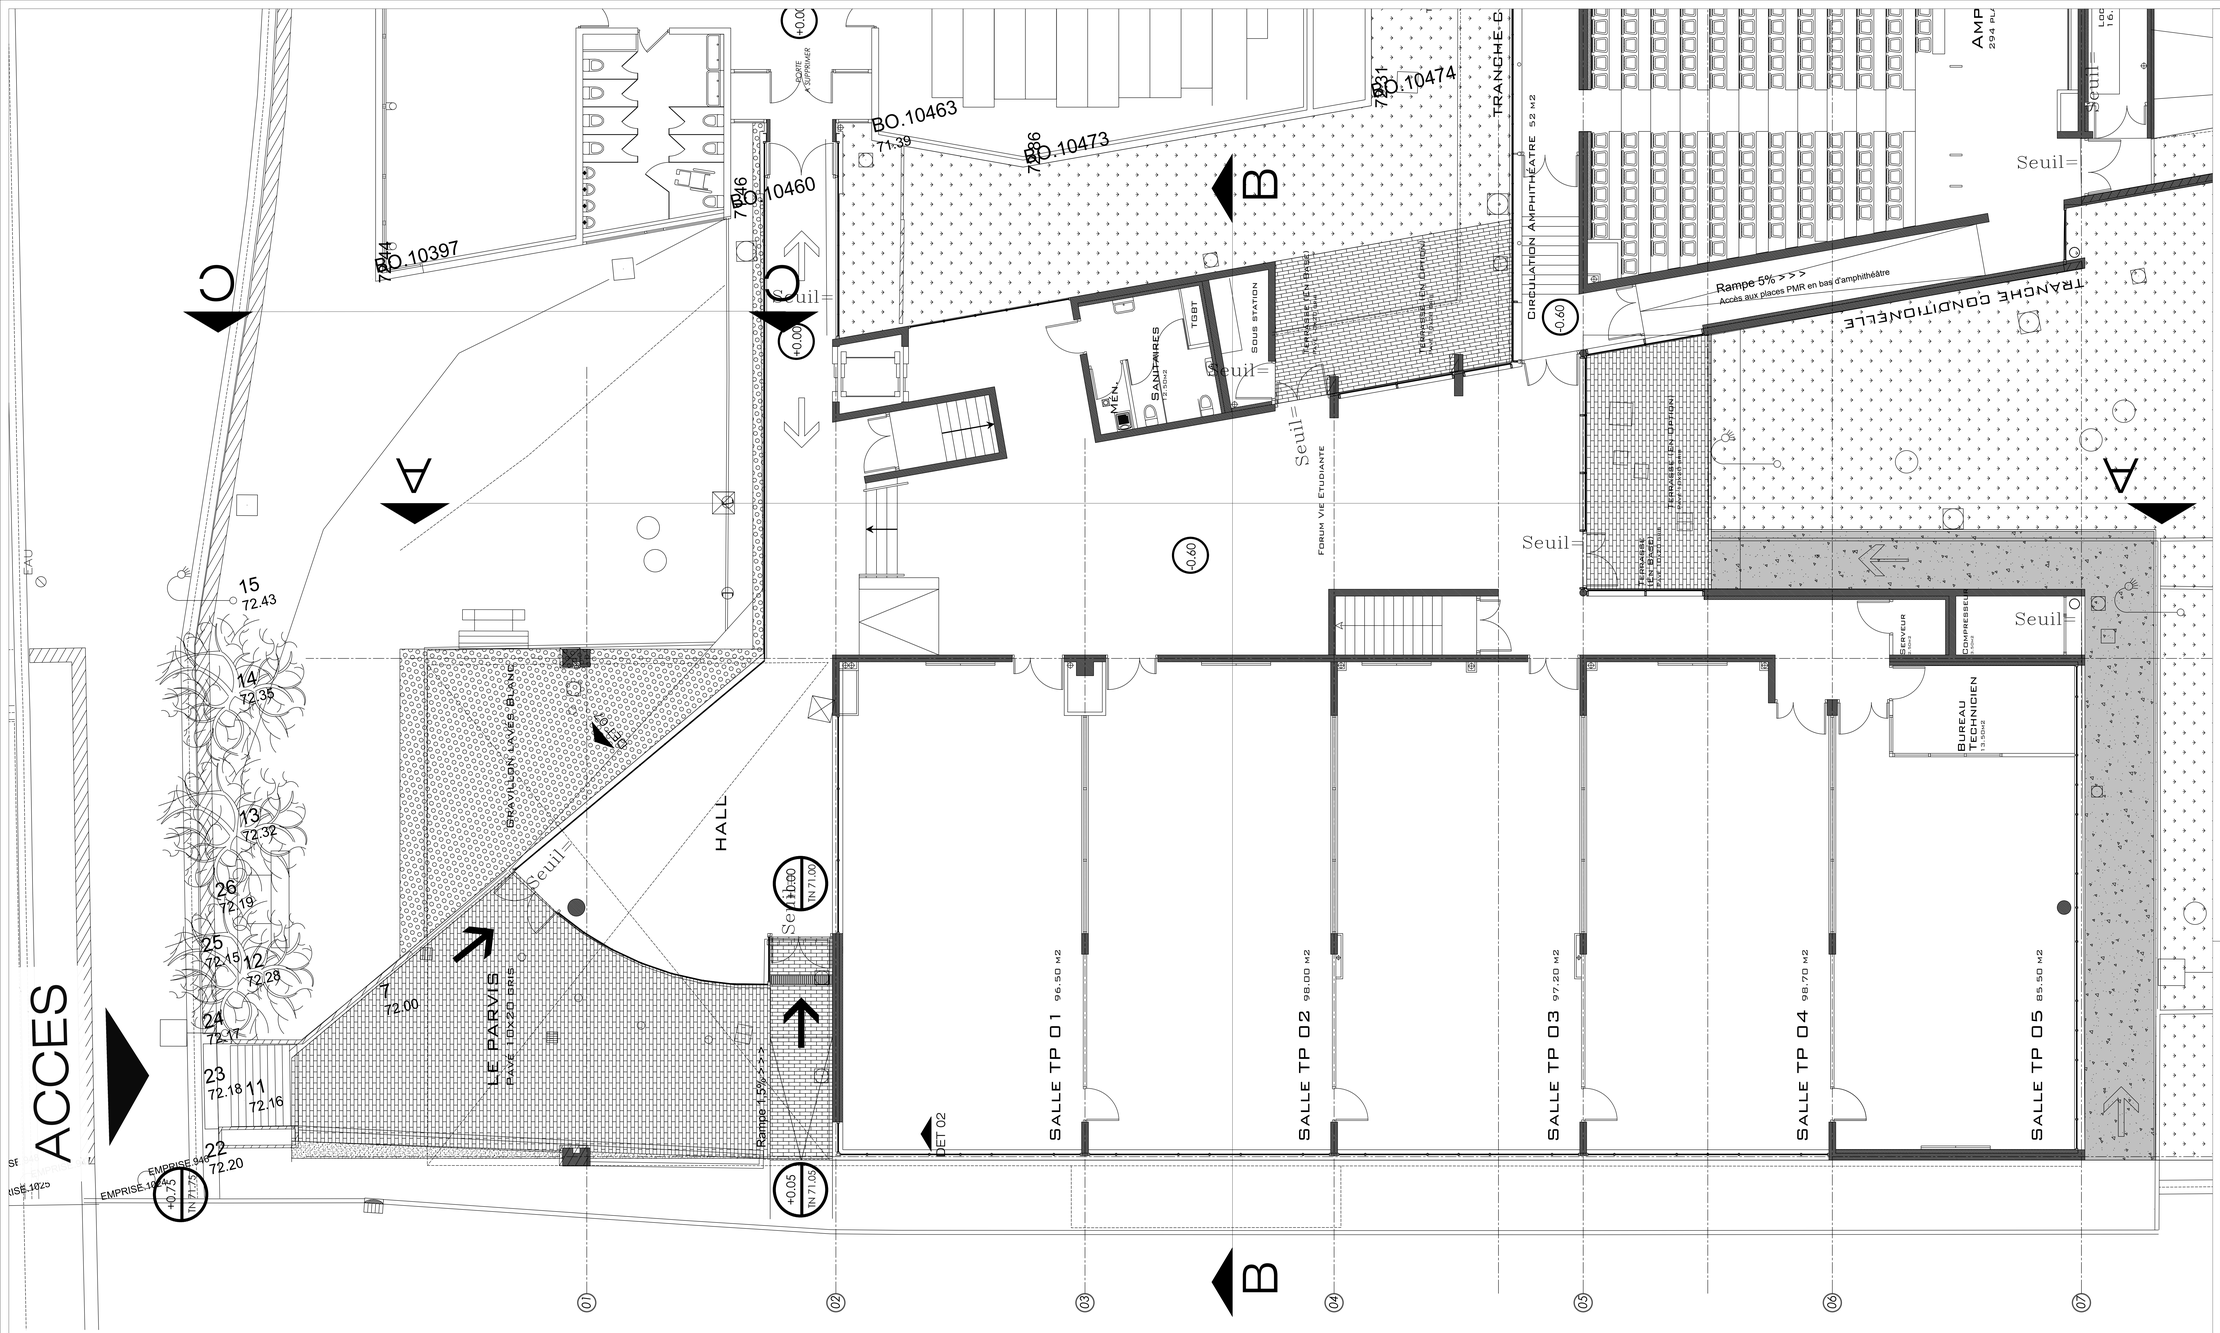

PLAN DE NIVEAU RDC - ETAT EXISTANT - 1/50

Maître d'Ouvrage

UNIVERSITE POLYTECHNIQUE HAUTS-DE-FRANCE
Bâtiment Claudin Lejeune 3
Le Mont Houy,
59313 Valenciennes Cedex 9
Contact : Dante GINGALI
Courriel : Dante.Gingali@uphf.fr
Tél : 03 27 51 11 25

Equipe de Maîtrise d'oeuvre

Maître d'oeuvre Mandataire : **ATW - Architectural & Technical Workshop**
Agence Nord : 233 rue des Molettes,
ZAC du Chevalement 59286 ROOST-WARENDIN
Siège social : 73 cours Albert Thomas 69003 LYON
Contact : Wilfrid TURCHET Architecte DE/HMONP
Tél : 06 65 79 92 90 - Courriel : contact@a-t-w.fr

Maître d'oeuvre Co-traitant TCE : **TW INGENIERIE**
Siège social : 233 rue des Molettes,
ZAC du Chevalement 59286, ROOST-WARENDIN
Adresse commerciale sud-est : 73 Cours Albert Thomas, 69003 LYON
Adresse commerciale Paris IDF : 54 rue Greneta, 75002 PARIS
Contact : M. Wilfrid TURCHET, Président
Tél : 03 27 97 81 60 - Courriel : contact@tw-ingenierie.com
Site internet : www.tw-ingenierie.com

Autres intervenants

BCT : **SOCOTEC CONSTRUCTION**
Parc d'activité de l'Aérodrome Ouest
Bâtiment H - 1, rue Louis Duvant
59326 VALENCIENNES
Contact : Frédéric KALINOWSKI
Tél : 06 71 98 41 80
Courriel : frederic.kalinowski@socotec.com

CSPS : **OSER.Bât**
Contact : Alain VERHEYE
Tél : 07 81 00 57 19
Courriel : oser.bat@orange.fr

PRO

AMENAGEMENT DU BATIMENT CLAUDIN LEJEUNE 3
DIRECTION DE L'INSA HAUTS DE FRANCE
PLAN DE NIVEAU RDC - ETAT EXISTANT

Adresse : Campus Mont Houy 59313, 59313 Valenciennes

Echelle : 1/100	N° de PLAN : 03	Date de l'indice A : 29/05/2026
Dessiné par : JHS	Vérifié par : NR	Approuvé par : WT
Affaire N° : DCM-116-2025 / MO-84-2025	Format : A0	Phase : ESQ APS APD PC PRO ACT VISA DET AOR

INDICE	DATE	DESCRIPTION
B	24/06/2026	Mise à jour
C	07/07/2026	Modifications après avis BCT

CE DOCUMENT EST LA PROPRIETE DE LA SOCIETE "ATW" IL NE PEUT ETRE COPIE OU COMMUNIQUE A DES TIERS SANS SON AUTORISATION