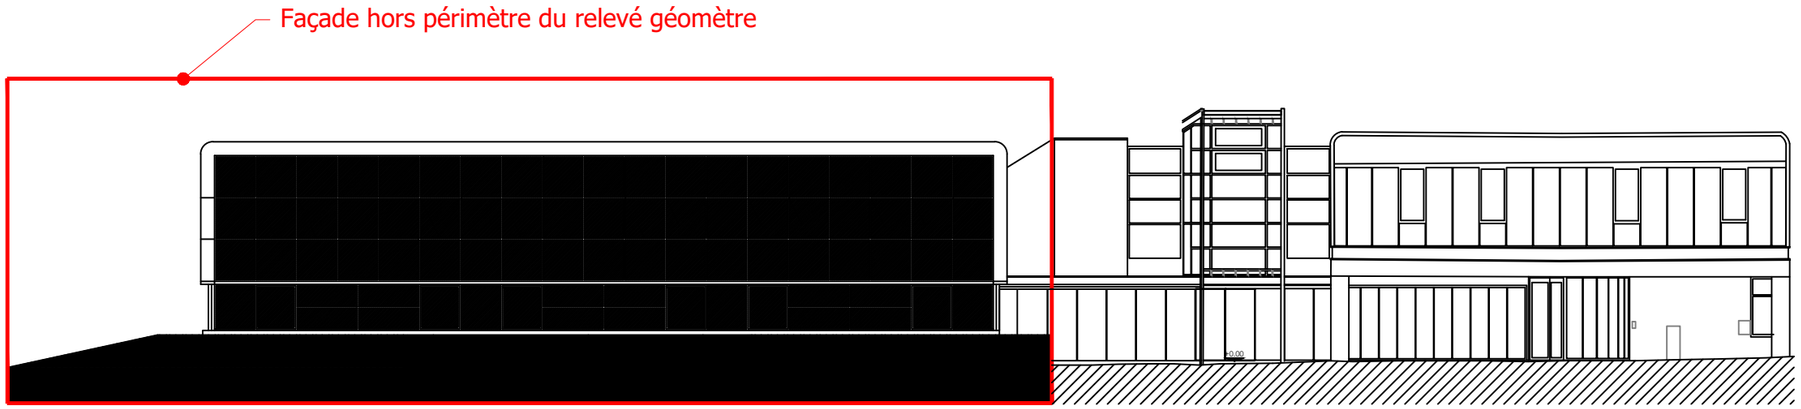

PLAN DE FACADE - NORD

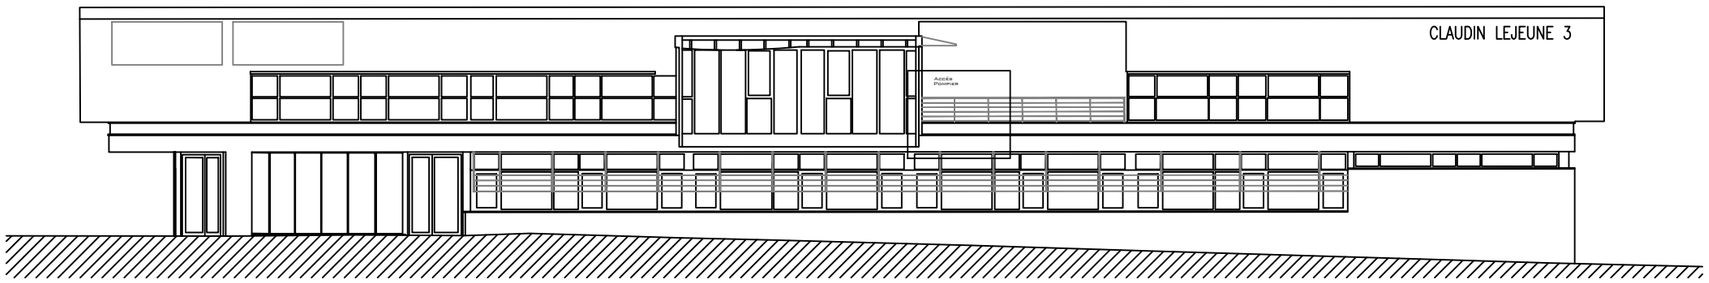

PLAN DE FACADE - EST

PLAN DE FACADES - ETAT EXISTANT - 1/200

0 2 10m

PRO

AMENAGEMENT DU BATIMENT CLAUDIN LEJEUNE 3
DIRECTION DE L'INSA HAUTS DE FRANCE

Adresse : Campus Mont Houy 59313, Valenciennes

CE DOCUMENT EST LA PROPRIETE DE LA SOCIETE TW INGENIERIE IL NE PEUT ETRE COPIE OU COMMUNIQUE A DES TIERS SANS SON AUTORISATION

Aff : MO-84-2025

Architecte :
ATW
73, Cours Albert Thomas
69003 LYON
Tel : 06 65 79 92 90
wilfrid.turchet@a-t-w.fr

Aff : DCM-116-2025

Maître d'oeuvre TCE :
TW INGENIERIE - Zone du Chevalement
59286 ROOST-WARENDIN
Tel : 03 27 97 81 60 - Fax : 03 27 91 82 99
contact@tw-ingenierie.com

Maître d'ouvrage:
UNIVERSITE POLYTECHNIQUE HAUTS-DE-FRANCE
Le Mont Houy, 59313 Valenciennes Cedex 9

Format:	Echelle:	Date:	Ind:	Page
A3	1/200	07/07/2026	C	05

Phase : DIAG APS APD PC PRO ACT VISA DET AOR