


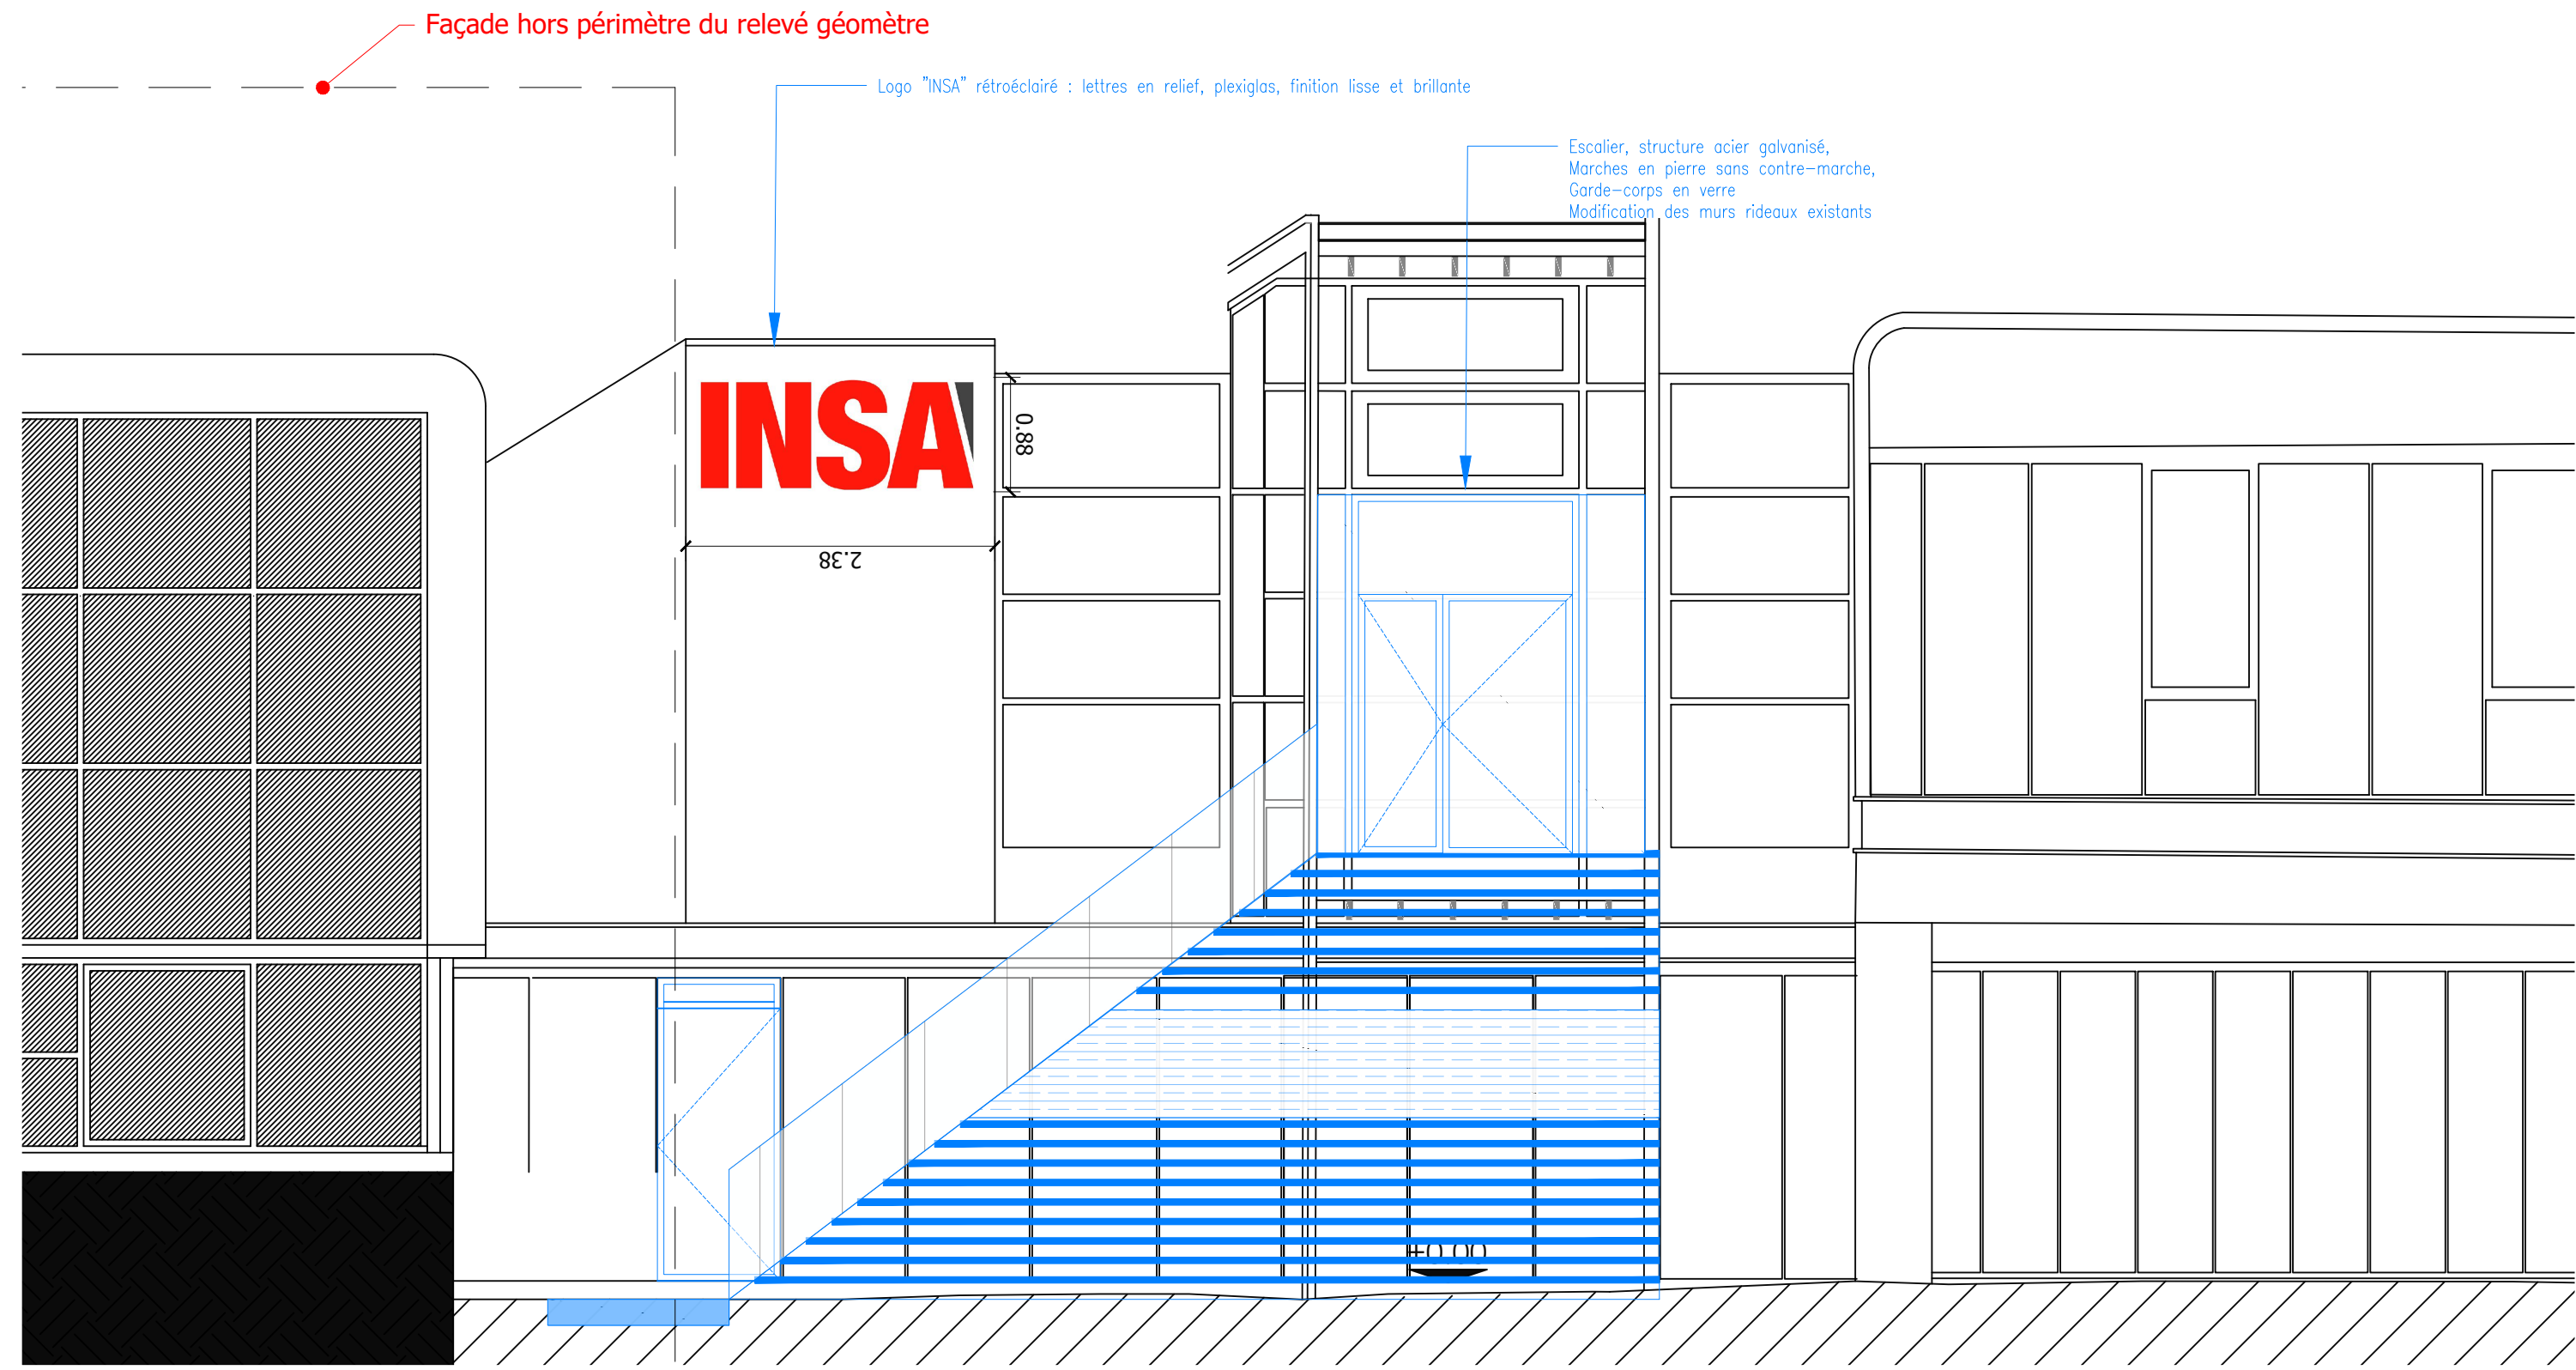

FACADE NORD - ETAT PROJETE - 1/50



PRO

AMENAGEMENT DU BATIMENT CLAUDIN LEJEUNE 3
DIRECTION DE L'INSA HAUTS DE FRANCE
Adresse : Campus Mont Houy 59313, Valenciennes

CE DOCUMENT EST LA PROPRIETE DE LA SOCIETE TW INGENIERIE IL NE PEUT ETRE COPIE OU COMMUNIQUE A DES TIERS SANS SON AUTORISATION

Aff : MO-84-2025		Aff : DCM-116-2025												
Architecte : ATW 73, Cours Albert Thomas 69003 LYON Tel : 06 65 79 92 90 wilfrid.turchet@a-t-w.fr				Maître d'oeuvre TCE : TW INGENIERIE - Zone du Chevalement 59286 ROOST-WARENDIN Tel : 03 27 97 81 60 - Fax : 03 27 91 82 99 contact@tw-ingenierie.com				Maître d'ouvrage: UNIVERSITE POLYTECHNIQUE HAUTS-DE-FRANCE Le Mont Houy, 59313 Valenciennes Cedex 9						
						Format: A3	Echelle: 1/200	Date: 07/07/2026	Ind: C	Page 06				
				Phase :		DIAG	APS	APD	PC	PRO	ACT	VISA	DET	AOR