

PRO

AMENAGEMENT DU BATIMENT CLAUDIN LEJEUNE 3
DIRECTION DE L'INSA HAUTS DE FRANCE

Adresse : Campus Mont Houy 59313, Valenciennes

CE DOCUMENT EST LA PROPRIETE DE LA SOCIETE TW INGENIERIE IL NE PEUT ETRE COPIE OU COMMUNIQUE A DES TIERS SANS SON AUTORISATION

Aff : MO-84-2025

Architecte :
ATW
73, Cours Albert Thomas
69003 LYON
Tel : 06 65 79 92 90
wilfrid.turchet@a-t-w.fr



Aff : DCM-116-2025


Maître d'oeuvre TCE :
TW INGENIERIE - Zone du
Chevalement
59286 ROOST-WARENDIN
Tel : 03 27 97 81 60 - Fax : 03 27 91 82 99
contact@tw-ingenierie.com



Maître d'ouvrage:
UNIVERSITE POLYTECHNIQUE
HAUTS-DE-FRANCE
Le Mont Houy, 59313 Valenciennes Cedex 9

Format:	Echelle:	Date:	Ind:	Page
A3	1/200	07/07/2026	C	01


Phase : DIAG APS APD PC PRO ACT VISA DET AOR

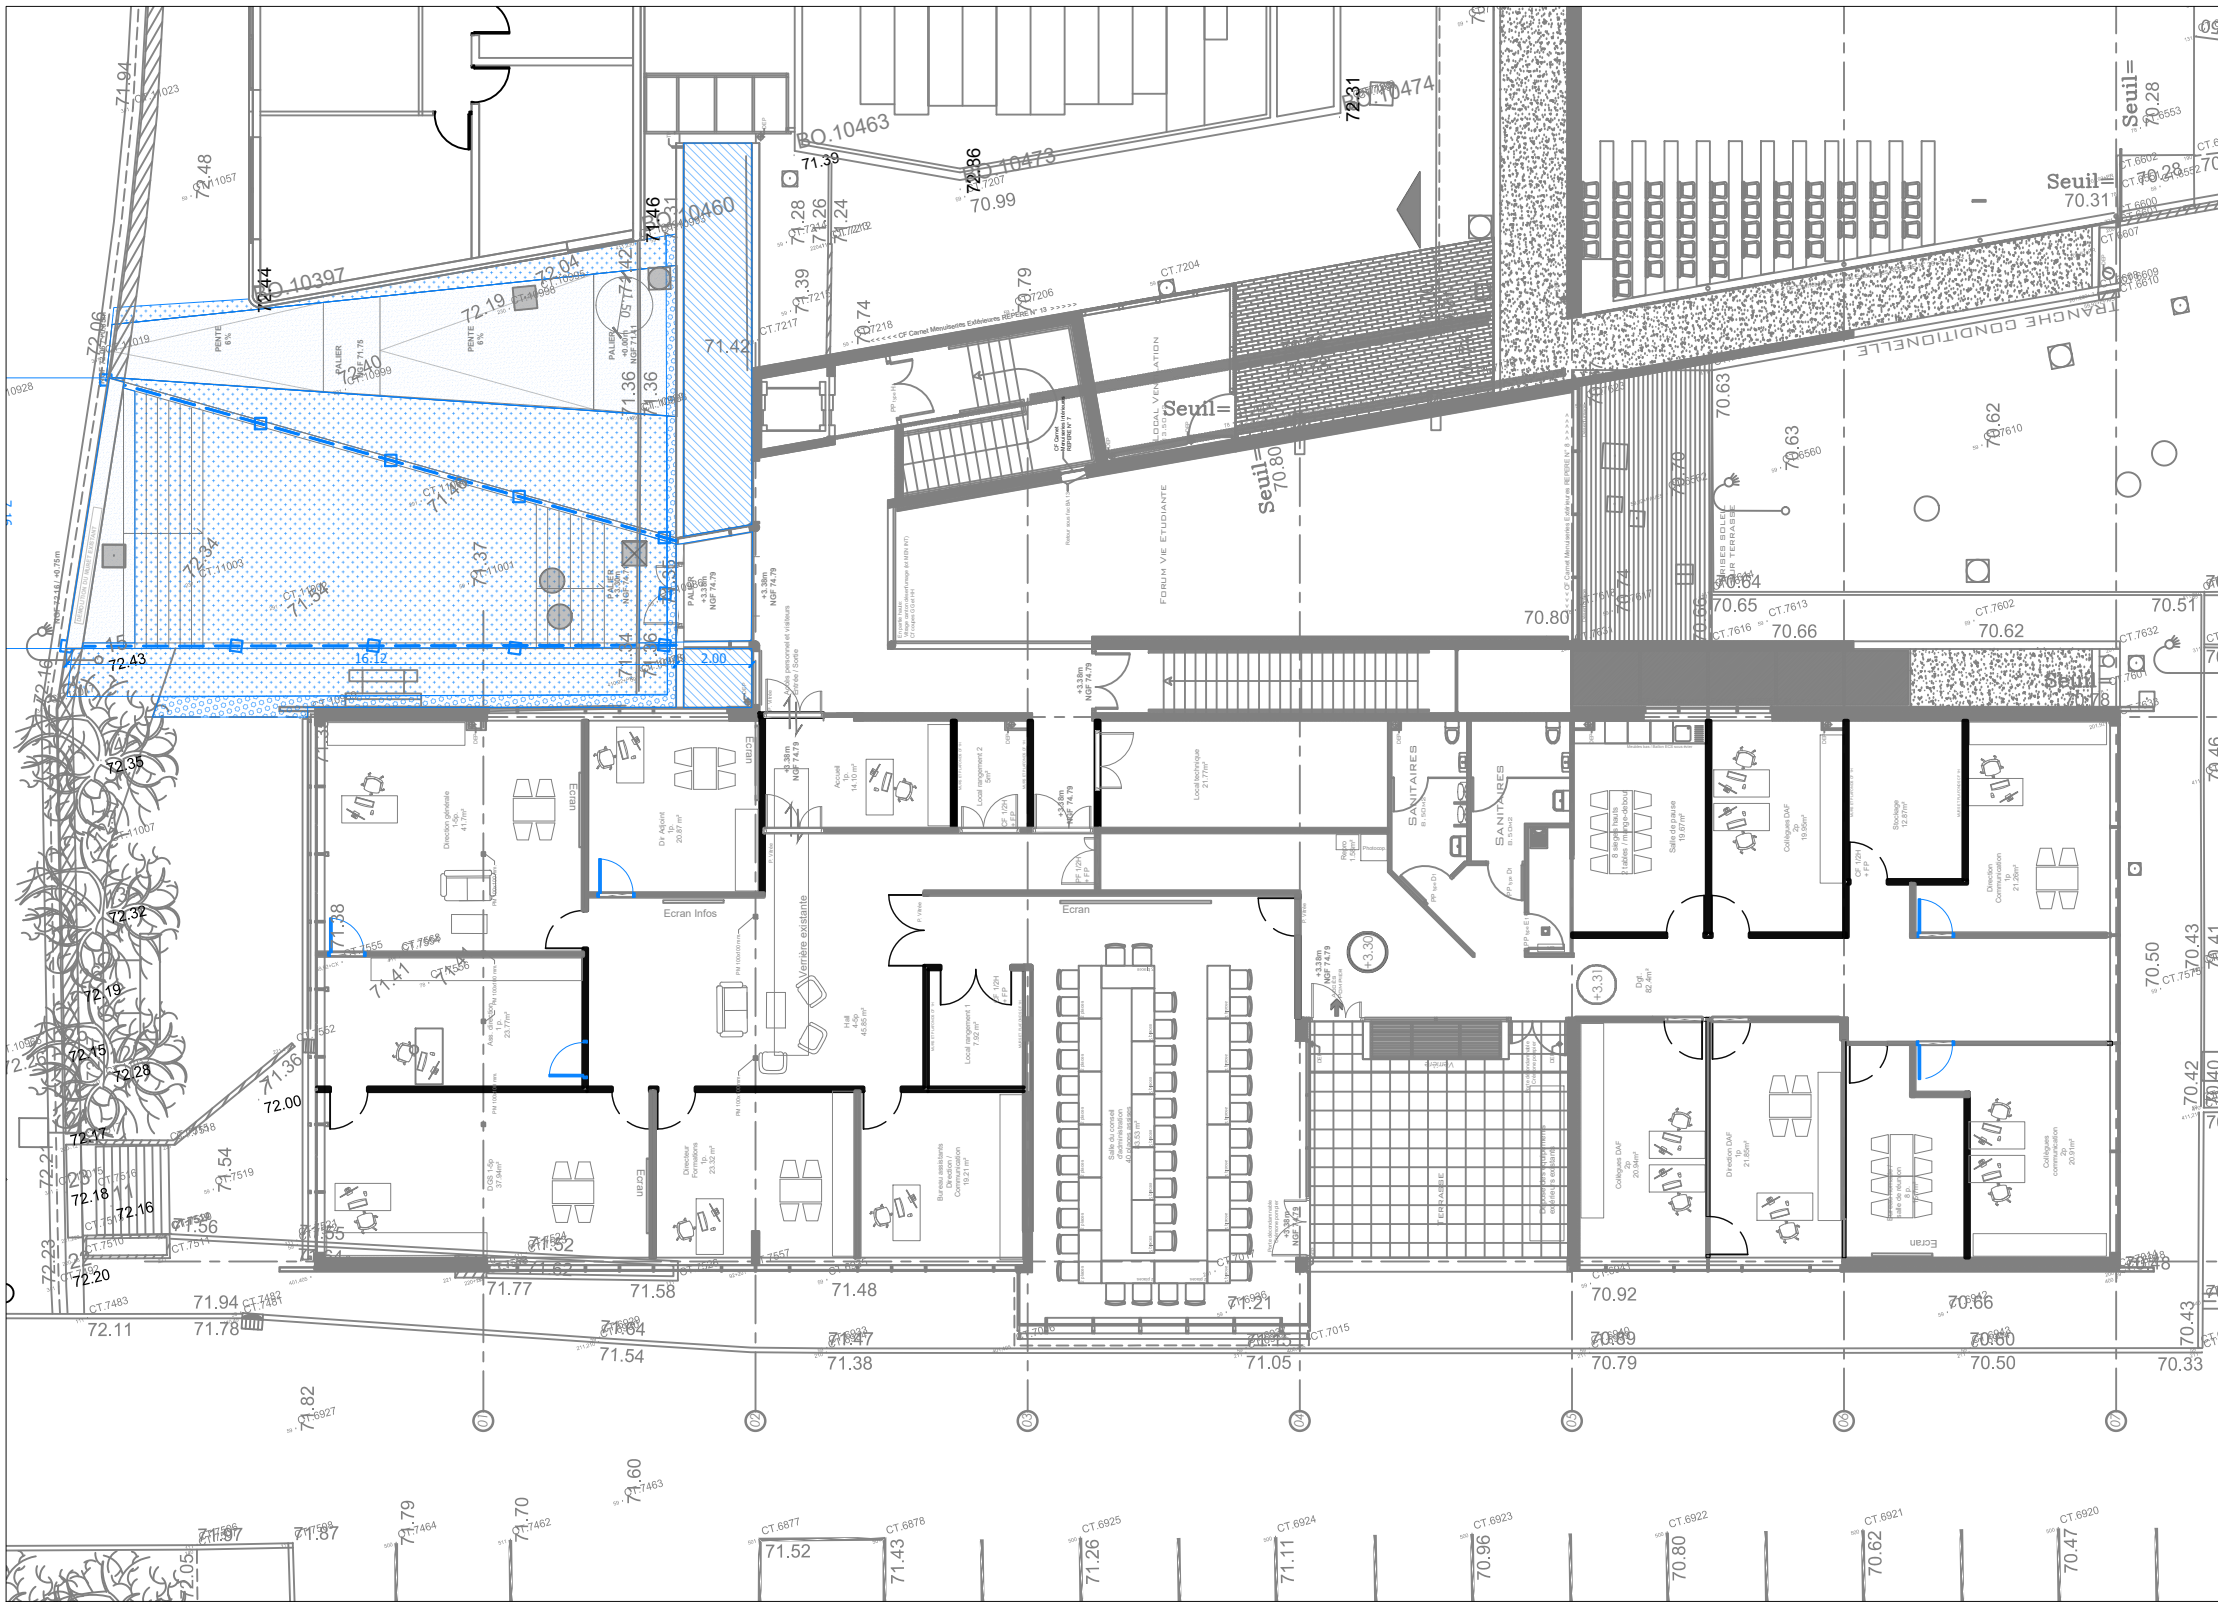


LEGENDE
Structure / VRD

	Escalier : structure en acier galvanisé à chaud
	Engazonnement
	Gravillons
	Béton désactivé
	Regards à dévoyer
	Nettoyage des toitures existantes

LEGENDE ESCALIER EXTERIEUR	
	Traverses en pierre, type travertin beige clair, striées, antimousse, antidérapant
	Garde-corps verre trempé

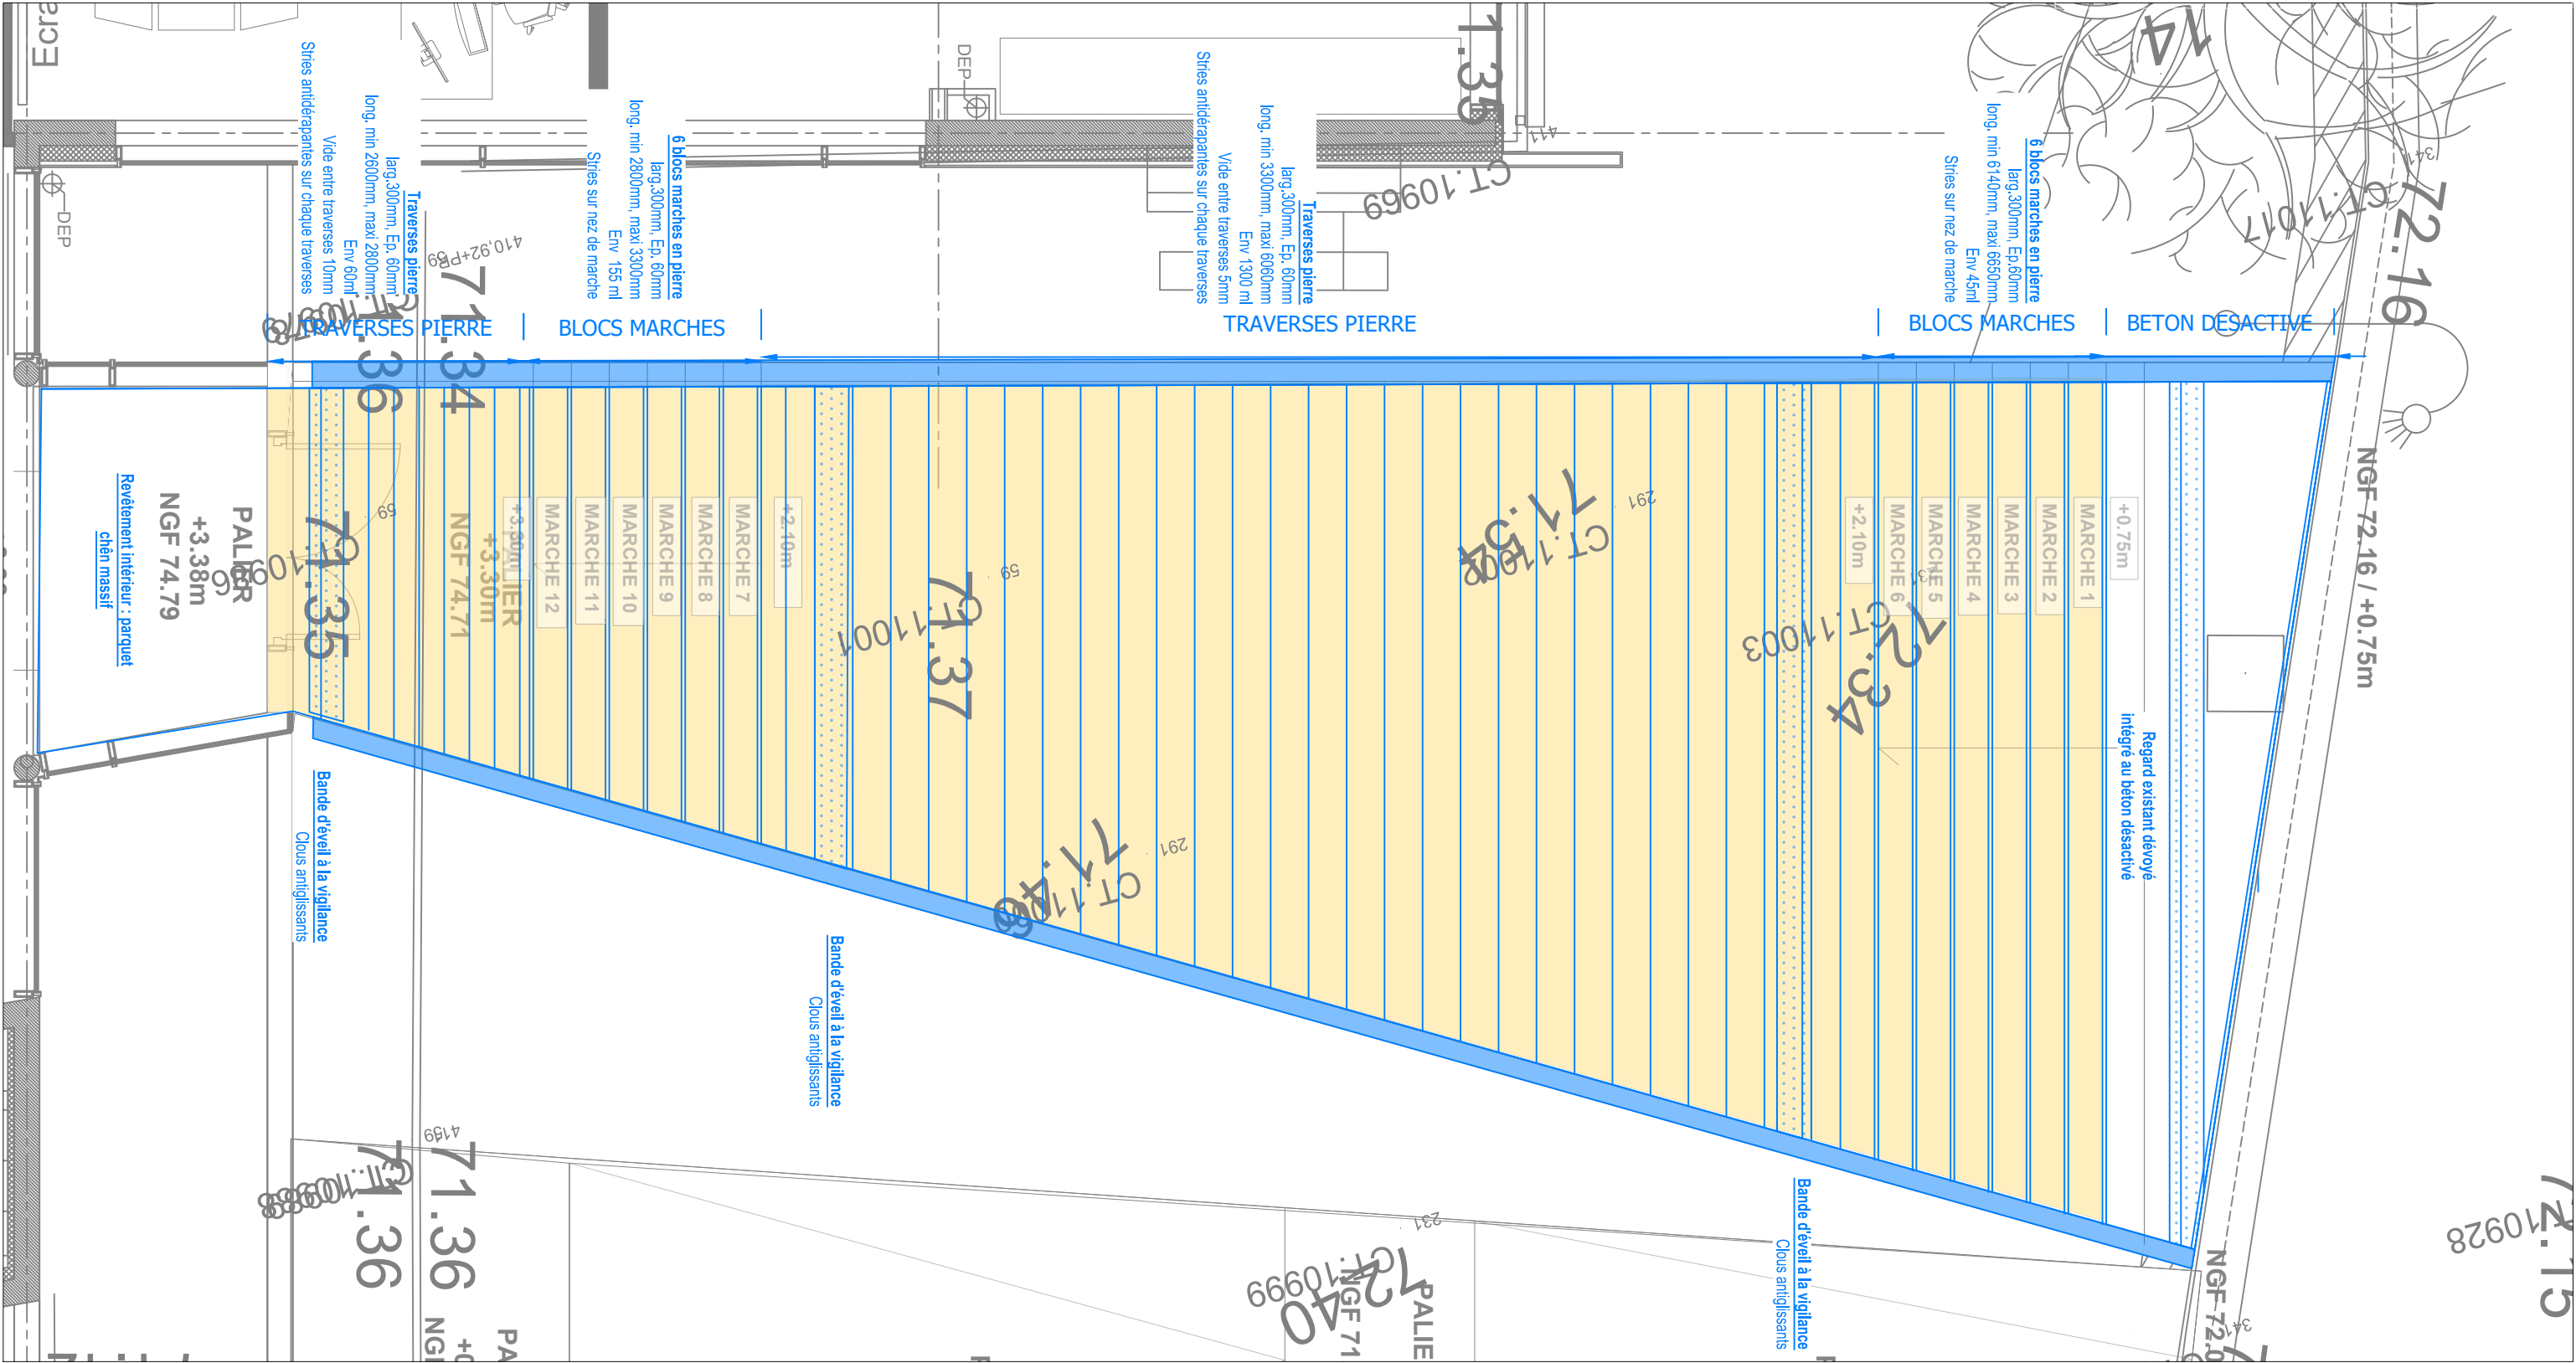

PRO	AMENAGEMENT DU BATIMENT CLAUDIN LEJEUNE 3 DIRECTION DE L'INSA HAUTS DE FRANCE Adresse : Campus Mont Houy 59313, Valenciennes	Aff : MO-84-2025	Aff : DCM-116-2025										
		Architecte : ATW 73, Cours Albert Thomas 69003 LYON Tel : 06 65 79 92 90 wilfrid.turchet@a-t-w.fr		Maître d'oeuvre TCE : TW INGENIERIE - Zone du Chevalement 59286 ROOST-WARENDIN Tel : 03 27 97 81 60 - Fax : 03 27 91 82 99 contact@tw-ingenierie.com		Maître d'ouvrage: UNIVERSITE POLYTECHNIQUE HAUTS-DE-FRANCE Le Mont Houy, 59313 Valenciennes Cedex 9							
						Format: A3	Echelle: 1/200	Date: 07/07/2026	Ind: C	Page 02			
		CE DOCUMENT EST LA PROPRIETE DE LA SOCIETE TW INGENIERIE IL NE PEUT ETRE COPIE OU COMMUNIQUE A DES TIERS SANS SON AUTORISATION										Phase : DIAG APS APD PC PRO ACT VISA DET AOR	

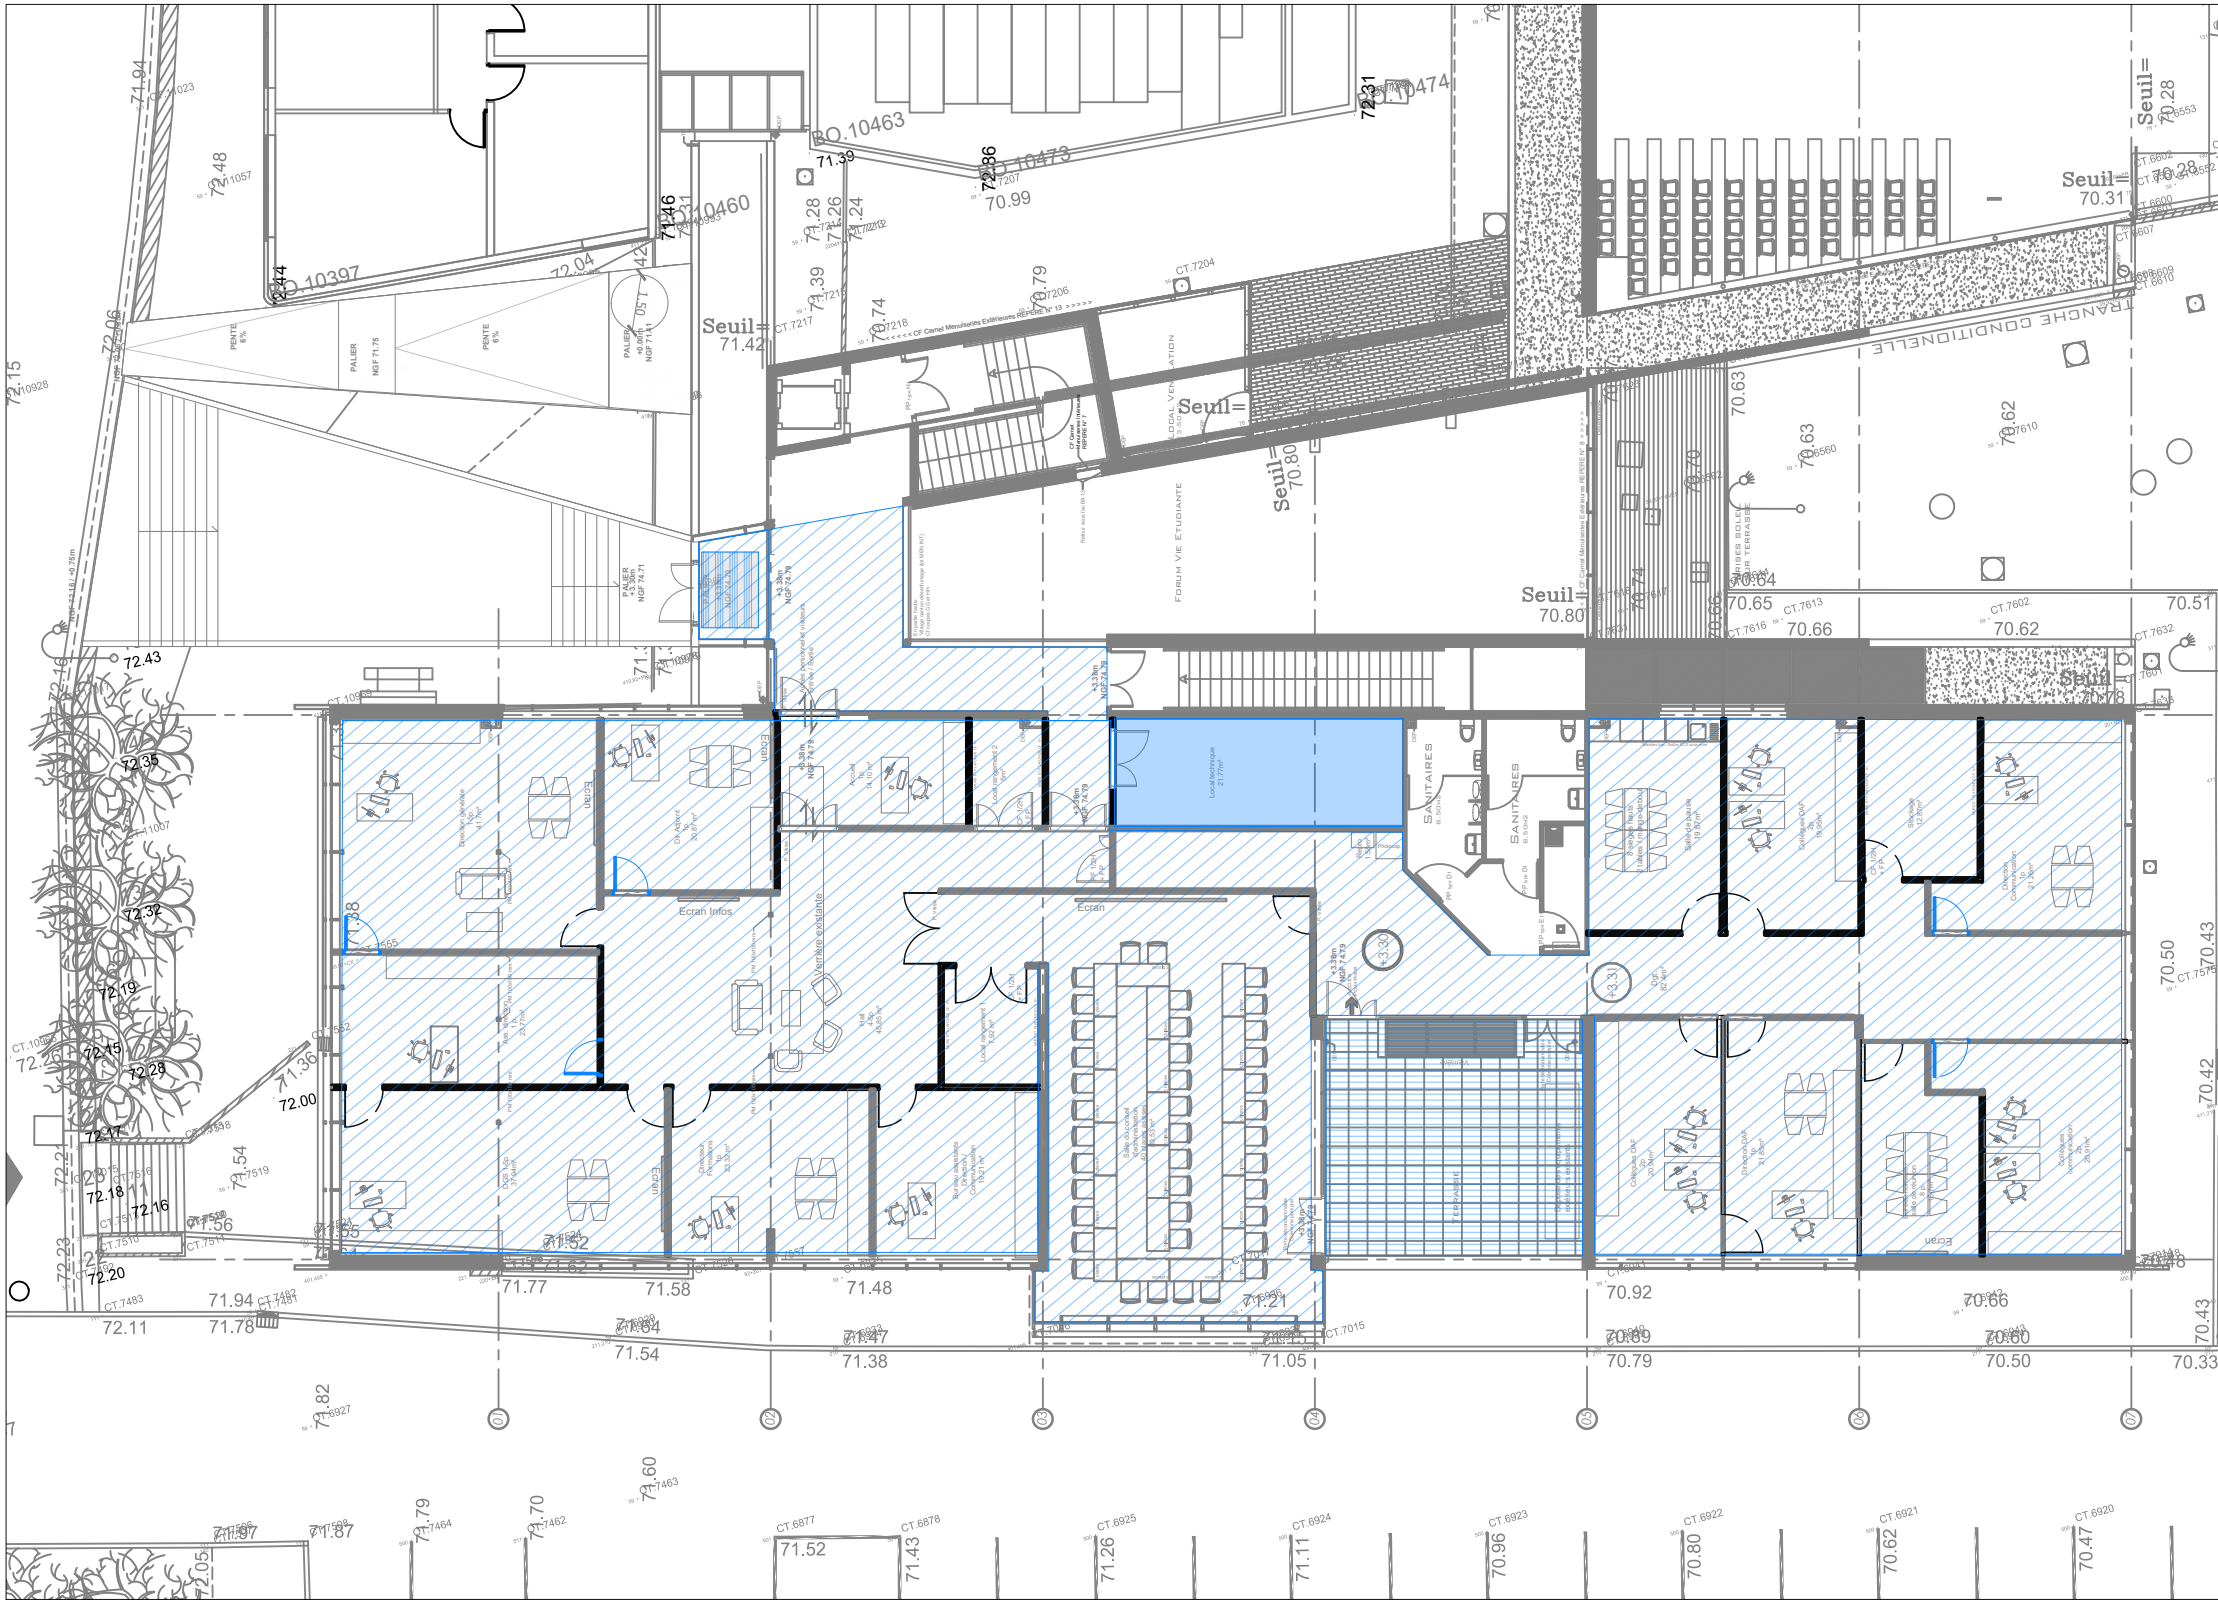

LEGENDE Revêtements de sols	
	Parquet chêne massif 20.5mm Isolation acoustique 3mm + ragréage
	Tapis encastré, grand trafic, 2.0*1.5m
	PSE : Dépose des dalles existantes et plots, pose de lames de terrasse bois rainurées 25*120mm, pin Radiata, fixations cachées, lames antidérapantes
	Peinture de sol

PRO

AMENAGEMENT DU BATIMENT CLAUDIN LEJEUNE 3
DIRECTION DE L'INSA HAUTS DE FRANCE

Adresse : Campus Mont Houy 59313, Valenciennes

CE DOCUMENT EST LA PROPRIETE DE LA SOCIETE TW INGENIERIE IL NE PEUT ETRE COPIE OU COMMUNIQUE A DES TIERS SANS SON AUTORISATION

Aff : MO-84-2025

Architecte :
ATW
73, Cours Albert Thomas
69003 LYON
Tel : 06 65 79 92 90
wilfrid.turchet@a-t-w.fr



Aff : DCM-116-2025


Maître d'oeuvre TCE :
TW INGENIERIE - Zone du
Chevalement
59286 ROOST-WARENDIN
Tel : 03 27 97 81 60 - Fax : 03 27 91 82 99
contact@tw-ingenierie.com



Maître d'ouvrage:
UNIVERSITE POLYTECHNIQUE
HAUTS-DE-FRANCE
Le Mont Houy, 59313 Valenciennes Cedex 9

Format:	Echelle:	Date:	Ind:	Page
A3	1/200	07/07/2026	C	03

Phase : DIAG APS APD PC PRO ACT VISA DET AOR

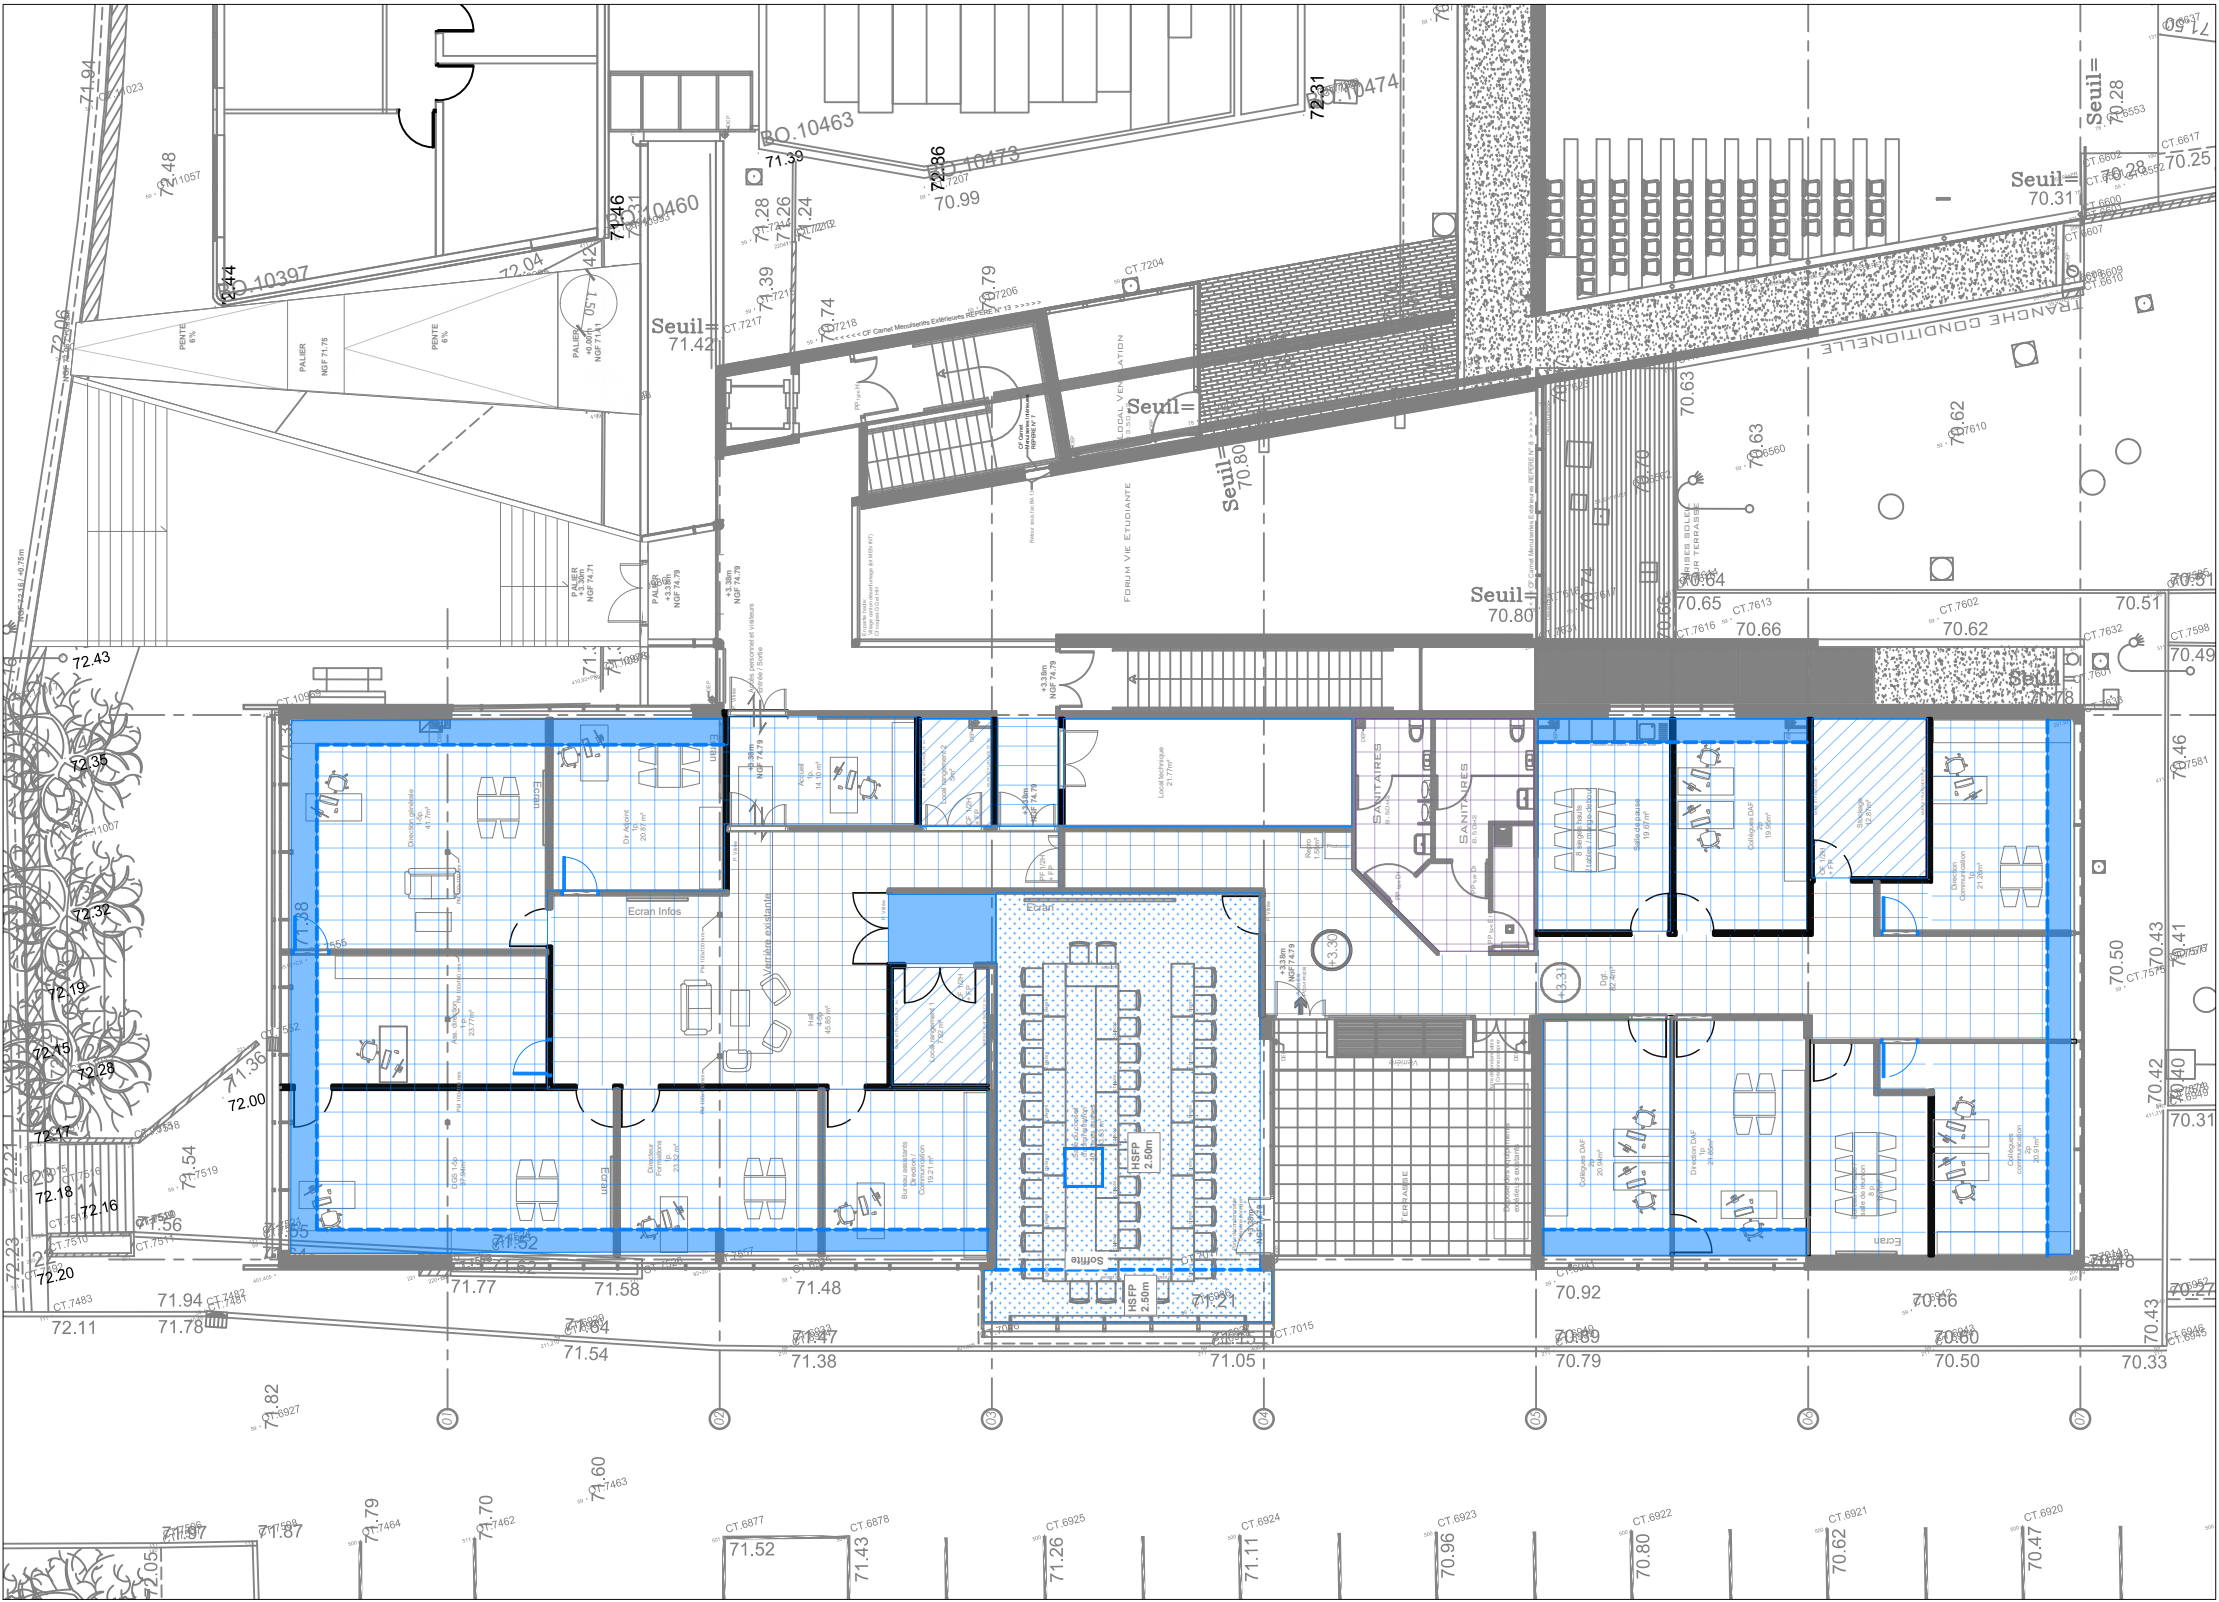

LEGENDE	
Revêtements de plafonds	
	Nouvelles dalles dalles 600x600mm blanches HSFP : 250cm
	Plafond plâtre acoustique, perforé Laine de roche acoustique déroulée en plenum, ep45mm,
	Plafond plâtre acoustique, lisse HSFP : 250cm
	Soffites, plâtres
	Plafond plâtre CF 1H HSFP : 250cm
	Nouvelles dalles dalles 600x600mm blanches, hydrofuges HSFP : 250cm
	Trappe de visite 100cm*100cm

NOTA : Le calepinage des faux-plafonds à respecter correspond à celui figurant sur les plans du lot CFO/CFA.

PRO

AMENAGEMENT DU BATIMENT CLAUDIN LEJEUNE 3
DIRECTION DE L'INSA HAUTS DE FRANCE

Adresse : Campus Mont Houy 59313, Valenciennes

CE DOCUMENT EST LA PROPRIETE DE LA SOCIETE TW INGENIERIE IL NE PEUT ETRE COPIE OU COMMUNIQUE A DES TIERS SANS SON AUTORISATION

Aff : MO-84-2025

Architecte :
ATW
73, Cours Albert Thomas
69003 LYON
Tel : 06 65 79 92 90
wilfrid.turchet@a-t-w.fr



Aff : DCM-116-2025


Maître d'oeuvre TCE :
TW INGENIERIE - Zone du
Chevalement
59286 ROOST-WARENDIN
Tel : 03 27 97 81 60 - Fax : 03 27 91 82 99
contact@tw-ingenierie.com



Maître d'ouvrage:
UNIVERSITE POLYTECHNIQUE
HAUTS-DE-FRANCE
Le Mont Houy, 59313 Valenciennes Cedex 9

Format:	Echelle:	Date:	Ind:	Page
A3	1/200	07/07/2026	C	04

Phase : DIAG APS APD PC PRO ACT VISA DET AOR

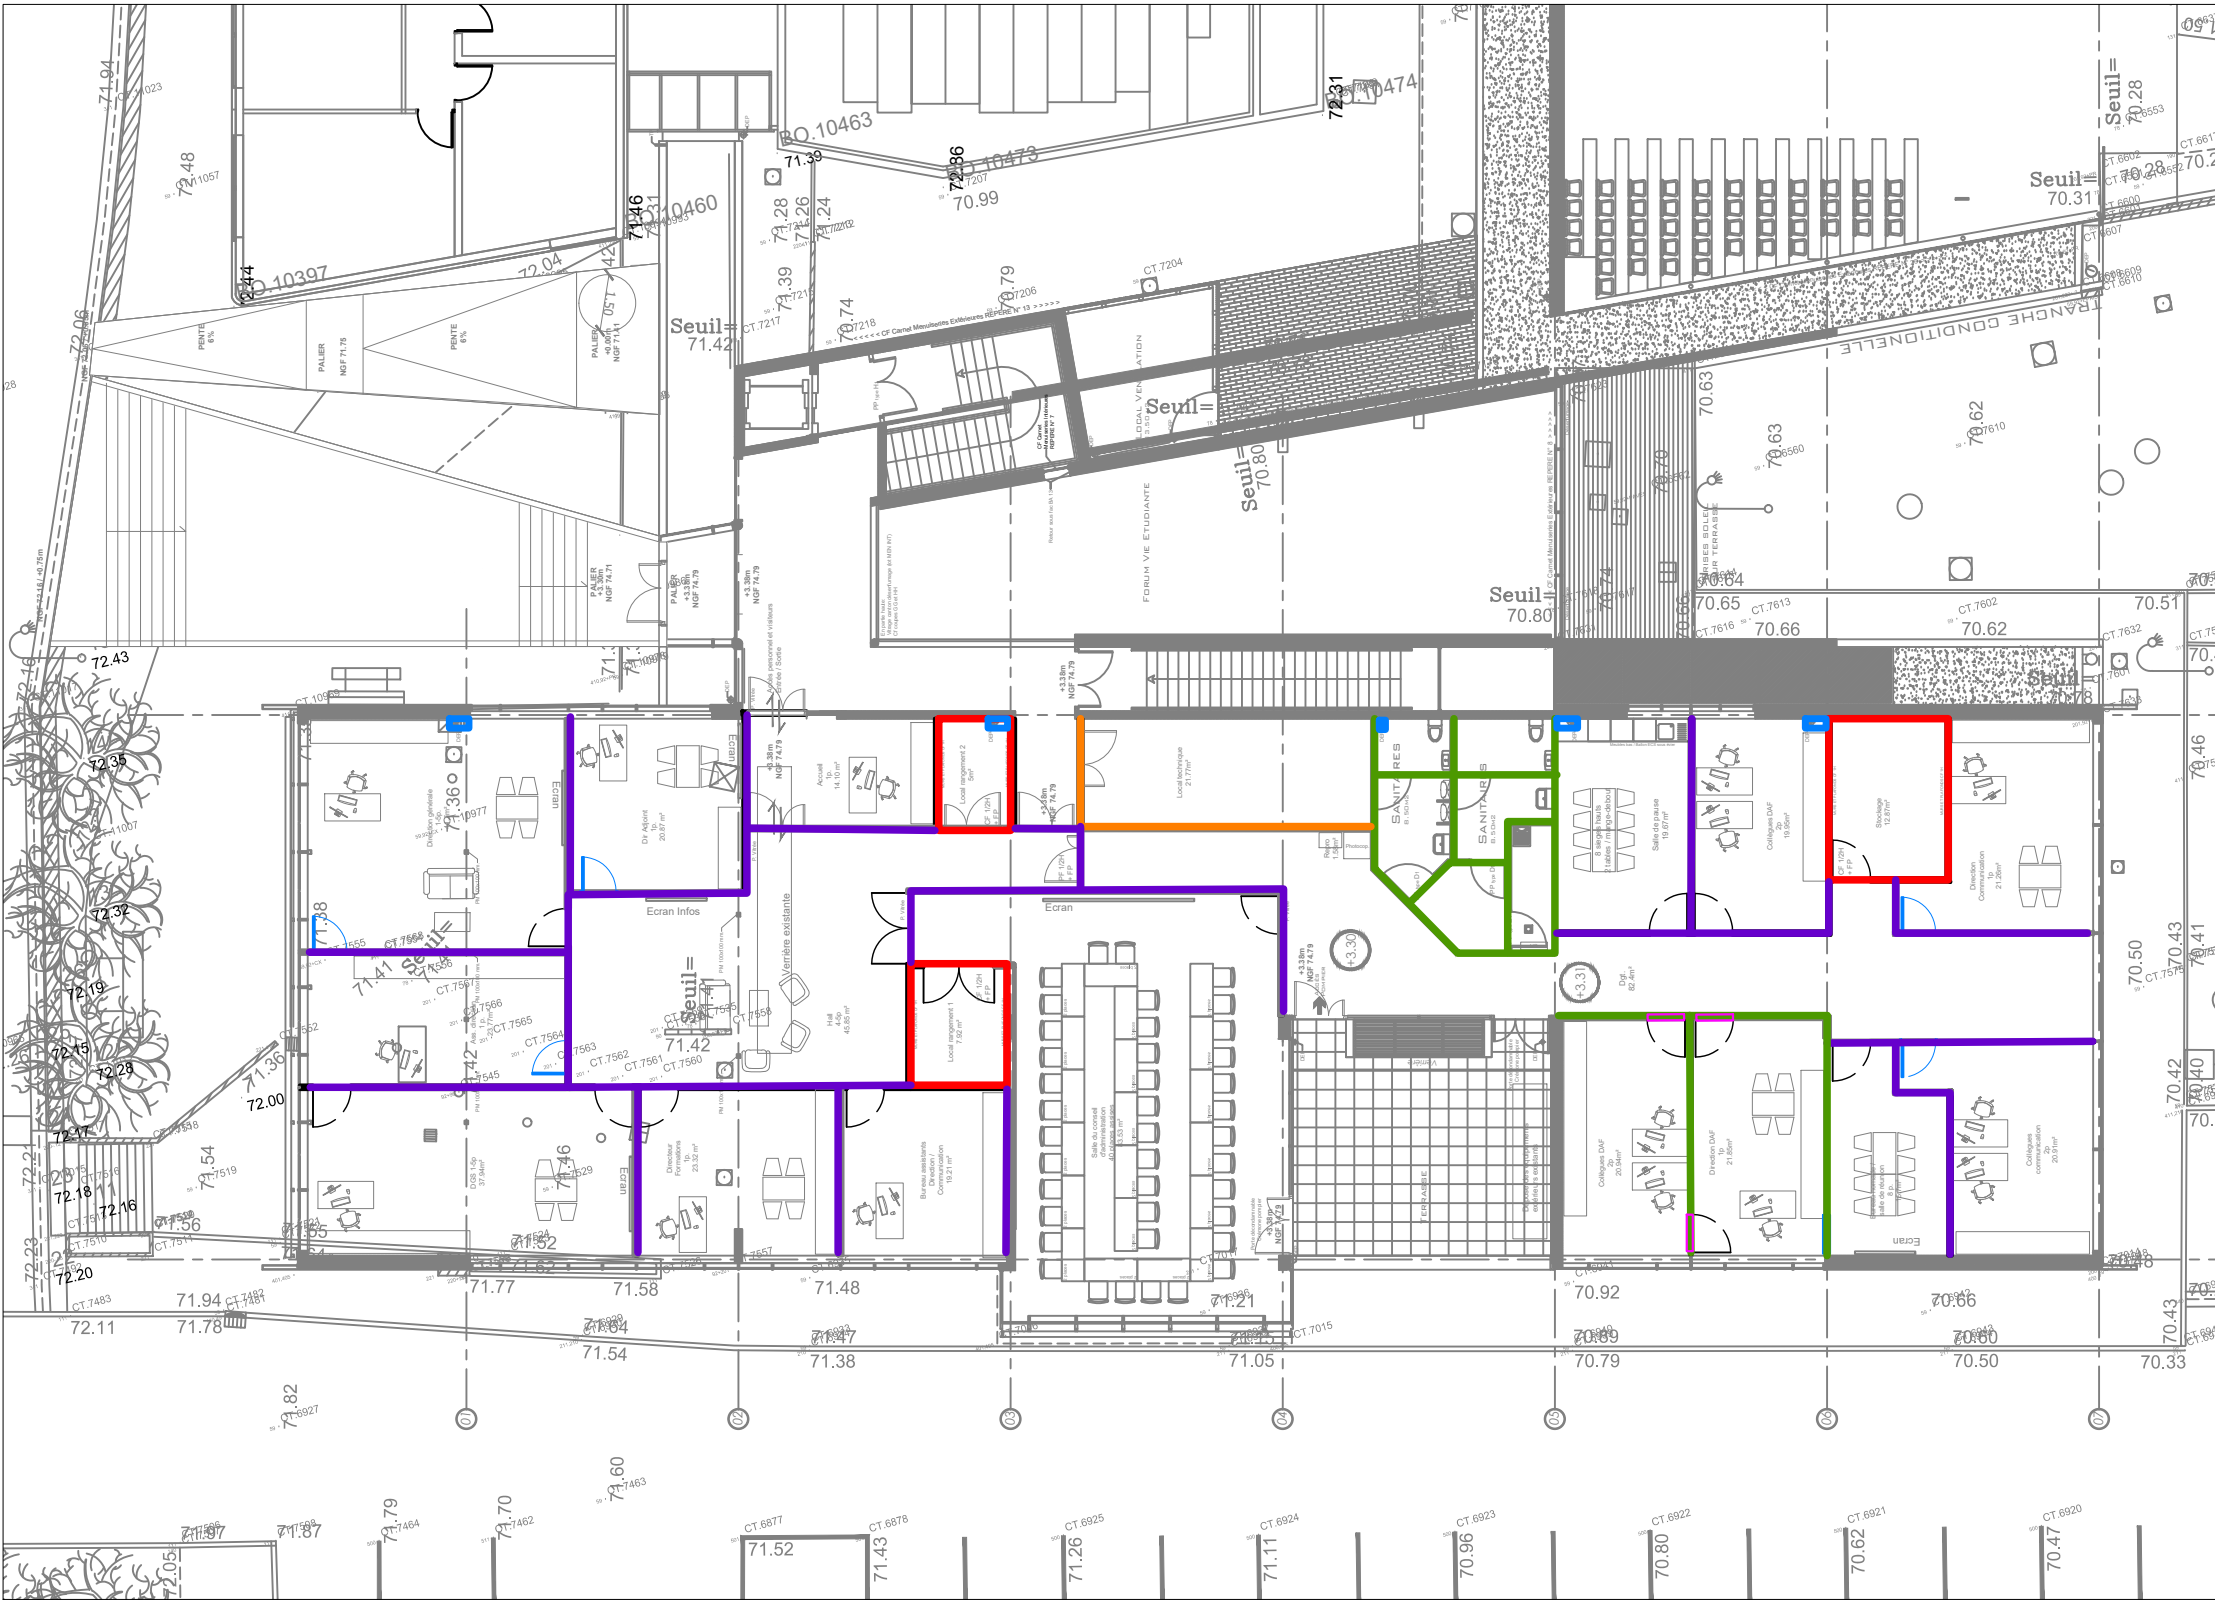

LEGENDE Cloisonnement	
	Cloison plâtre existante a minima EI30, CF 1/2H
	Cloison plâtre acoustique renforcée, type SAA140
	Cloison plâtre EI60, CF1H
	Cloison plâtre EI30, CF1/2H
	Bouchements
	Ouvertures : création et modifications
	Habillage des DEP intérieures par panneaux MDF démontables, peints

PRO

AMENAGEMENT DU BATIMENT CLAUDIN LEJEUNE 3
DIRECTION DE L'INSA HAUTS DE FRANCE

Adresse : Campus Mont Houy 59313, Valenciennes

CE DOCUMENT EST LA PROPRIETE DE LA SOCIETE TW INGENIERIE IL NE PEUT ETRE COPIE OU COMMUNIQUE A DES TIERS SANS SON AUTORISATION

Aff : MO-84-2025

Architecte :
ATW
73, Cours Albert Thomas
69003 LYON
Tel : 06 65 79 92 90
wilfrid.turchet@at-w.fr



Aff : DCM-116-2025

Maître d'oeuvre TCE :
TW INGENIERIE - Zone du
Chevalement
59286 ROOST-WARENDIN
Tel : 03 27 97 81 60 - Fax : 03 27 91 82 99
contact@tw-ingenierie.com




Maître d'ouvrage:
UNIVERSITE POLYTECHNIQUE
HAUTS-DE-FRANCE
Le Mont Houy, 59313 Valenciennes Cedex 9

Format: A3	Echelle: 1/200	Date: 07/07/2026	Ind: C	Page 05
---------------	-------------------	---------------------	-----------	------------

Phase :

DIAG	APS	APD	PC	PRO	ACT	VISA	DET	AOR
------	-----	-----	----	-----	-----	------	-----	-----

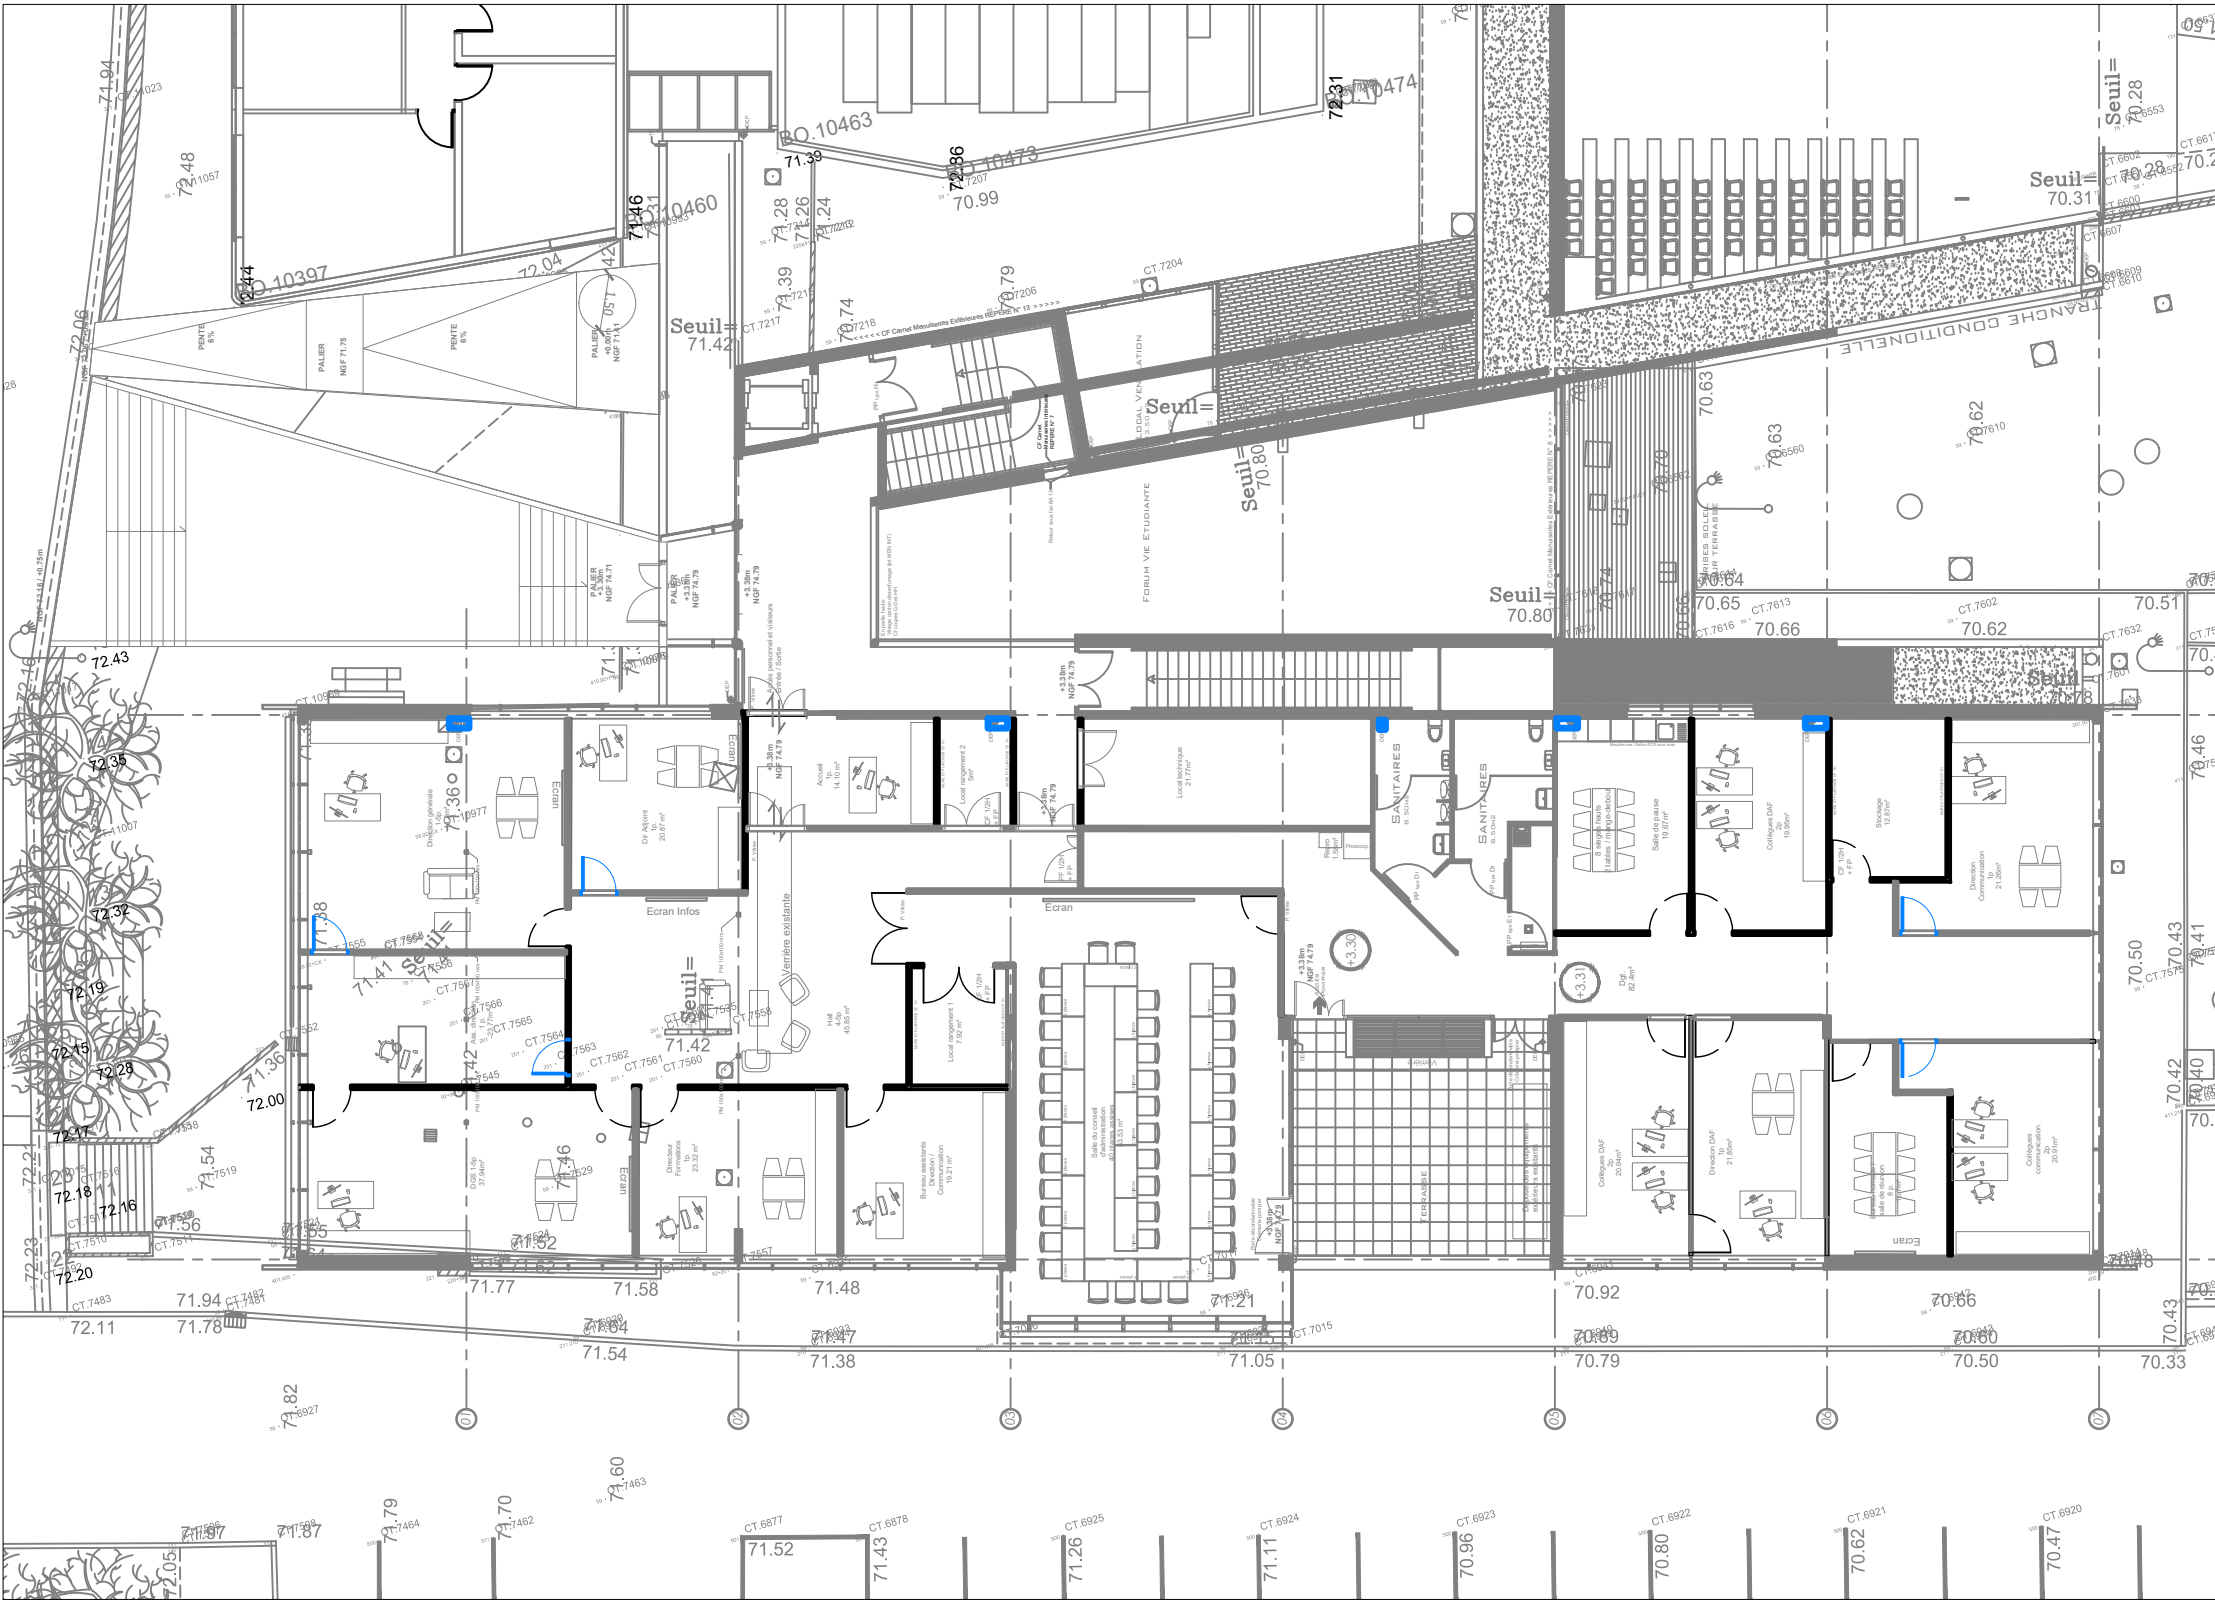

	Habillage des DEP intérieures par panneaux MDF démontables, peints
--	--

PRO

AMENAGEMENT DU BATIMENT CLAUDIN LEJEUNE 3
DIRECTION DE L'INSA HAUTS DE FRANCE

Adresse : Campus Mont Houy 59313, Valenciennes

CE DOCUMENT EST LA PROPRIETE DE LA SOCIETE TW INGENIERIE IL NE PEUT ETRE COPIE OU COMMUNIQUE A DES TIERS SANS SON AUTORISATION

Aff : MO-84-2025

Architecte :
ATW
73, Cours Albert Thomas
69003 LYON
Tel : 06 65 79 92 90
wilfrid.turchet@a-t-w.fr



Aff : DCM-116-2025


Maître d'oeuvre TCE :
TW INGENIERIE - Zone du
Chevalement
59286 ROOST-WARENDIN
Tel : 03 27 97 81 60 - Fax : 03 27 91 82 99
contact@tw-ingenierie.com



Maître d'ouvrage:
UNIVERSITE POLYTECHNIQUE
HAUTS-DE-FRANCE
Le Mont Houy, 59313 Valenciennes Cedex 9

Format:	Echelle:	Date:	Ind:	Page
A3	1/200	07/07/2026	C	05

Phase : DIAG APS APD PC PRO ACT VISA DET AOR

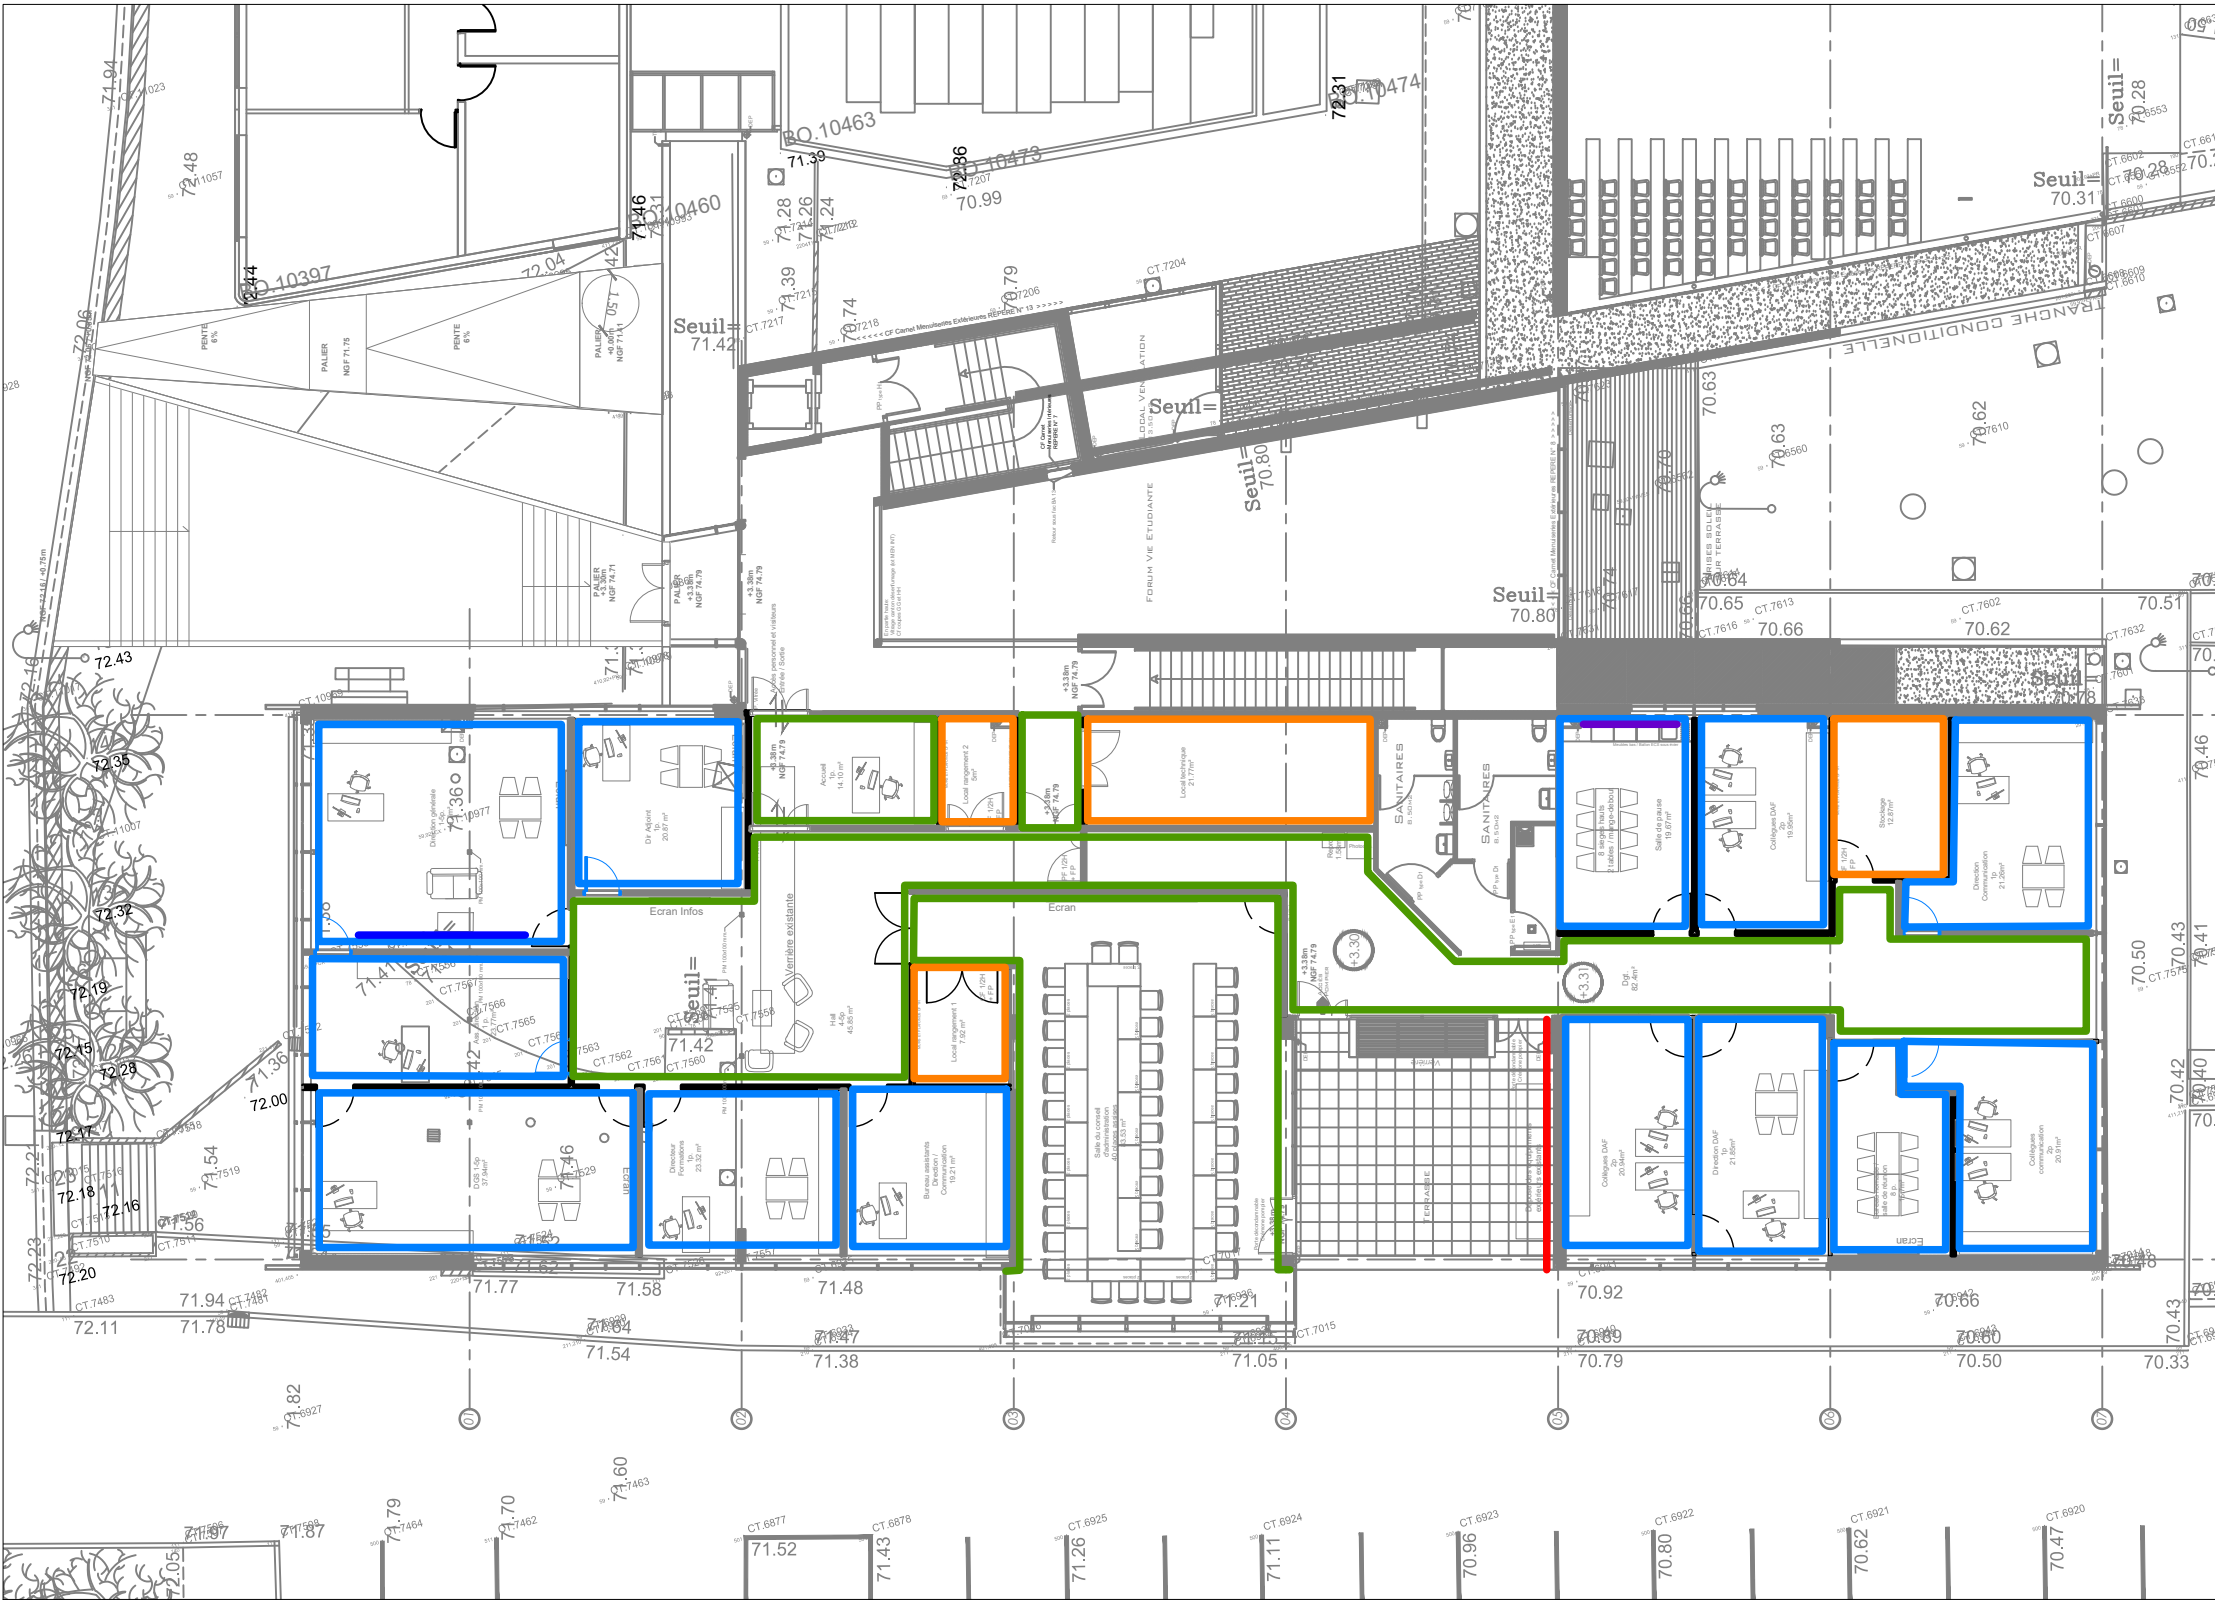

LEGENDE	
Revêtements muraux	
	Peinture classe A sur supports plâtre, huisseries bois, réseaux et plinthes bois, finition classe A, 3 couleurs maximum par local, finition mâte ou satinée
	Peinture classe B sur supports plâtre, huisseries bois, réseaux et plinthes bois, finition classe A, 3 couleurs maximum par local, finition mâte ou satinée
	Peinture classe C sur supports plâtre, huisseries bois, réseaux et plinthes bois, finition classe A, 3 couleurs maximum par local, finition mâte ou satinée
	Panneaux décoratifs acoustiques muraux, claire-voie bois, feutre PET
	Crédence évier
	Ravalement de façade, revêtement D2

PRO

AMENAGEMENT DU BATIMENT CLAUDIN LEJEUNE 3
DIRECTION DE L'INSA HAUTS DE FRANCE

Adresse : Campus Mont Houy 59313, Valenciennes

CE DOCUMENT EST LA PROPRIETE DE LA SOCIETE TW INGENIERIE IL NE PEUT ETRE COPIE OU COMMUNIQUE A DES TIERS SANS SON AUTORISATION

Aff : MO-84-2025

Architecte :
ATW
73, Cours Albert Thomas
69003 LYON
Tel : 06 65 79 92 90
wilfrid.turchet@a-t-w.fr



Aff : DCM-116-2025

Maître d'oeuvre TCE :
TW INGENIERIE - Zone du
Chevalement
59286 ROOST-WARENDIN
Tel : 03 27 97 81 60 - Fax : 03 27 91 82 99
contact@tw-ingenierie.com



Maître d'ouvrage:
UNIVERSITE POLYTECHNIQUE
HAUTS-DE-FRANCE
Le Mont Houy, 59313 Valenciennes Cedex 9

Format:	Echelle:	Date:	Ind:	Page
A3	1/200	07/07/2026	C	06

Phase : DIAG APS APD PC PRO ACT VISA DET AOR

PRO

AMENAGEMENT DU BATIMENT CLAUDIN LEJEUNE 3
DIRECTION DE L'INSA HAUTS DE FRANCE

Adresse : Campus Mont Houy 59313, Valenciennes

CE DOCUMENT EST LA PROPRIETE DE LA SOCIETE TW INGENIERIE IL NE PEUT ETRE COPIE OU COMMUNIQUE A DES TIERS SANS SON AUTORISATION

Aff : MO-84-2025

Architecte :
ATW
73, Cours Albert Thomas
69003 LYON
Tel : 06 65 79 92 90
wilfrid.turchet@a-t-w.fr



Aff : DCM-116-2025


Maître d'ouvrage TCE :
TW INGENIERIE - Zone du
Chevalement
59286 ROOST-WARENDIN
Tel : 03 27 97 81 60 - Fax : 03 27 91 82 99
contact@tw-ingenierie.com



Maître d'ouvrage:
UNIVERSITE POLYTECHNIQUE
HAUTS-DE-FRANCE
Le Mont Houy, 59313 Valenciennes Cedex 9


Format:	Echelle:	Date:	Ind:	Page
A3	1/200	07/07/2026	C	07

Phase : DIAG APS APD PC PRO ACT VISA DET AOR

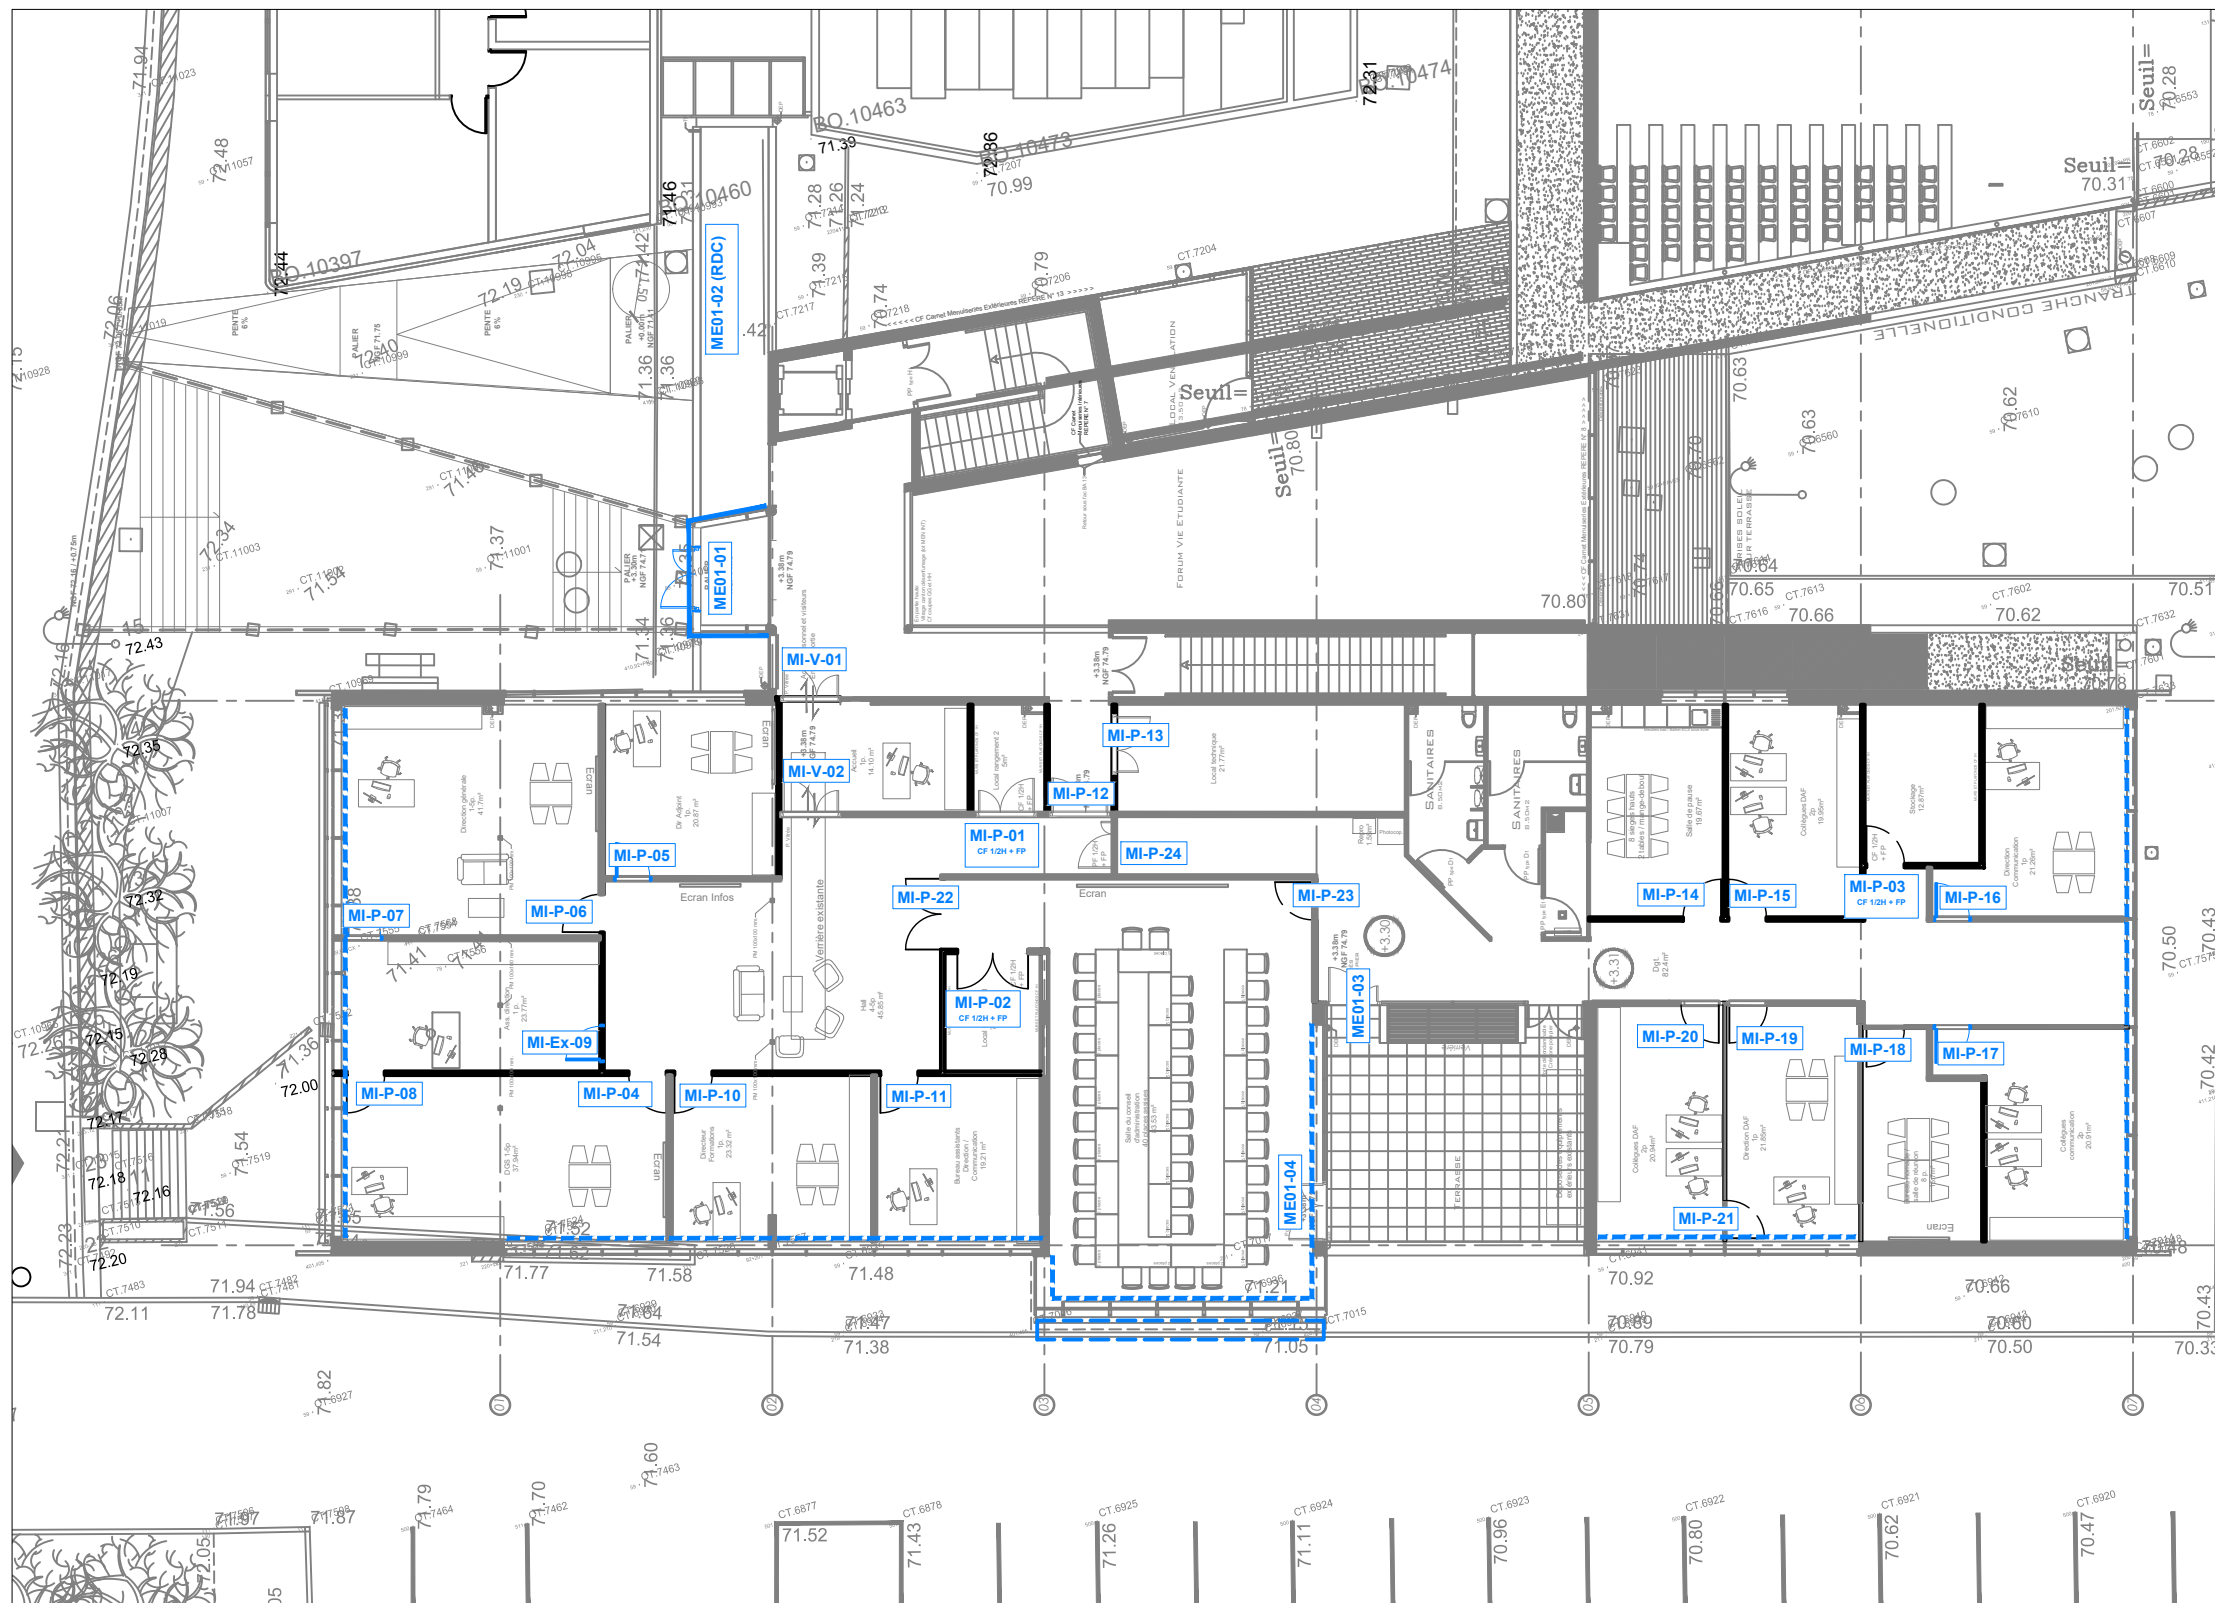

LEGENDE
Menuiseries

ME01-01	Menuiserie extérieure Porte 2 vantaux (90x40), aluminium, vitrée, intégrée en mur rideau
—	Travaux sur existant Dépose du revêtement en résille existant, remplacement du mur rideau sur 2,15m de hauteur
MI-P-01 MI-V-01	Menuiseries intérieures P : Plein stratifié, PF 1/2H, E30 V : Vitre, huisserie bois, PF 1/2H, E30 Serrure électromécanique
- - -	Stores intérieurs manuels, enrouleurs, en toile
[]	Brises-soleil extérieurs fixes à lames horizontales orientées

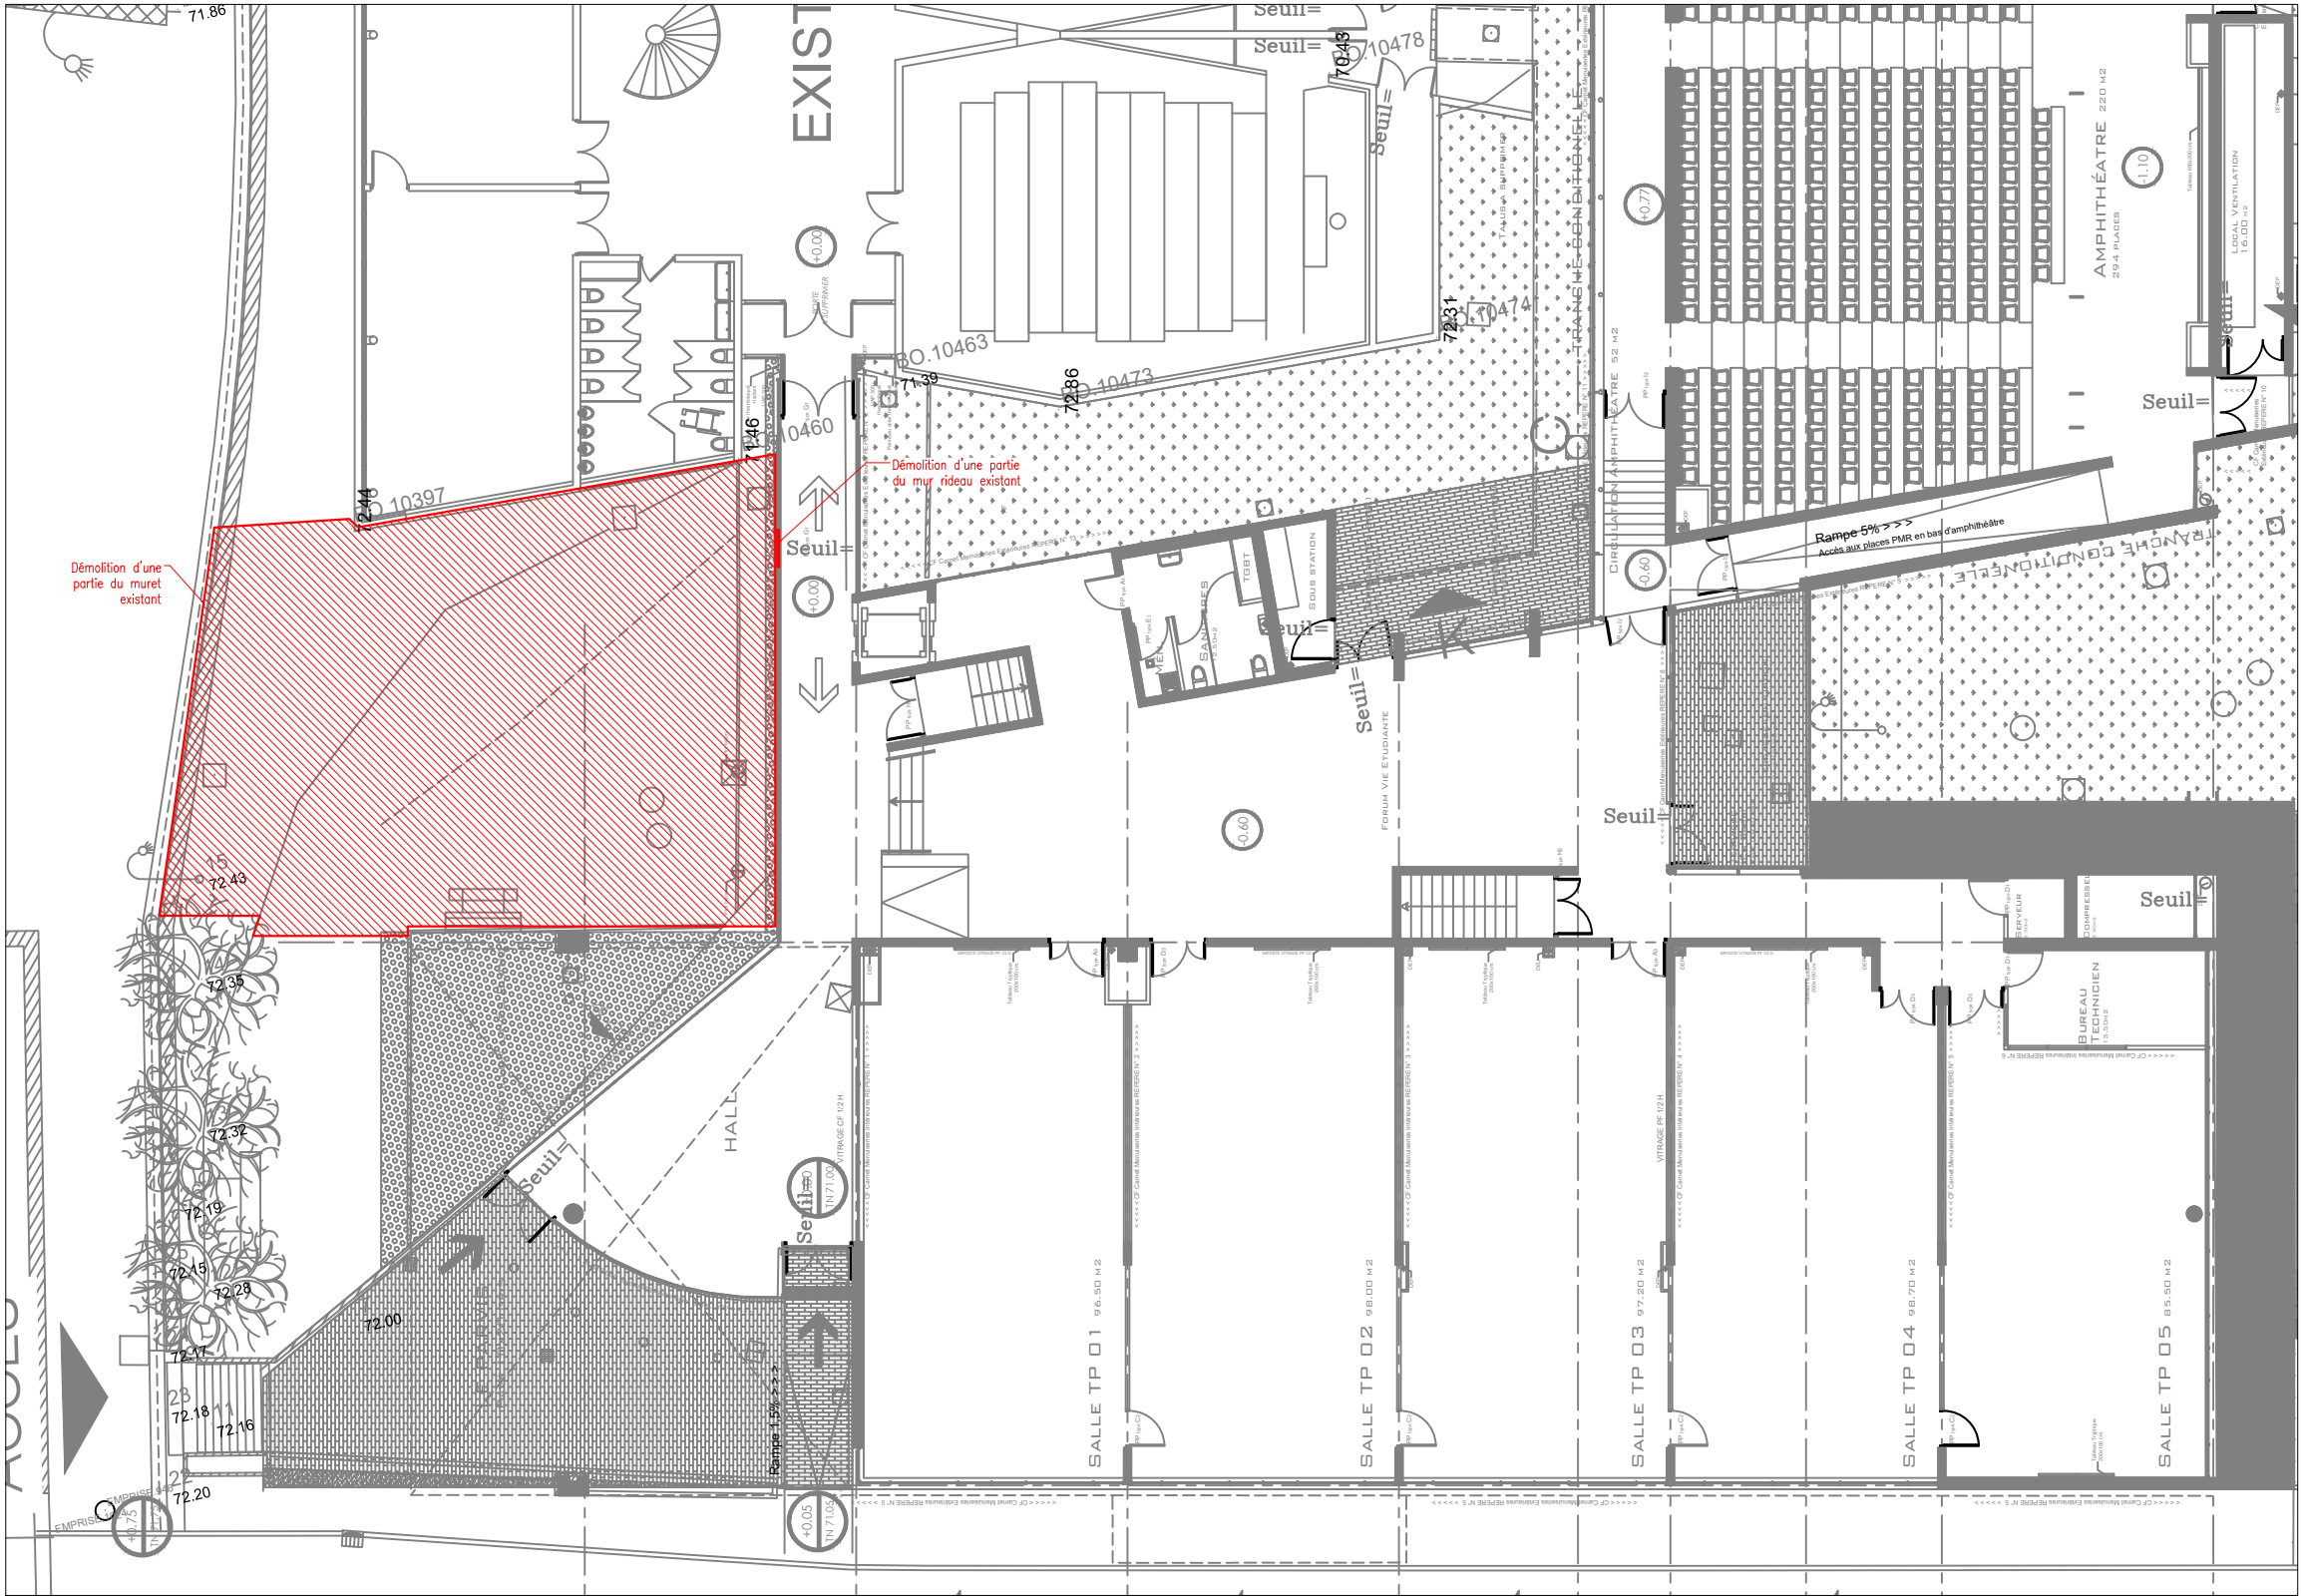

LEGENDE DEMOLITIONS RDC	
	Démolition de muret existant, terrassement, dévoiment de regards, dépose et repose de mobilier existant, protection des existants : arbres et luminaires
	Dépose d'une partie du mur rideau, adaptations pour pose de la future porte d'accès

PRO

AMENAGEMENT DU BATIMENT CLAUDIN LEJEUNE 3
DIRECTION DE L'INSA HAUTS DE FRANCE

Adresse : Campus Mont Houy 59313, Valenciennes

CE DOCUMENT EST LA PROPRIETE DE LA SOCIETE TW INGENIERIE IL NE PEUT ETRE COPIE OU COMMUNIQUE A DES TIERS SANS SON AUTORISATION

Aff : MO-84-2025

Architecte :
ATW
73, Cours Albert Thomas
69003 LYON
Tel : 06 65 79 92 90
wilfrid.turchet@a-t-w.fr



Aff : DCM-116-2025


Maître d'oeuvre TCE :
TW INGENIERIE - Zone du
Chevalement
59286 ROOST-WARENDIN
Tel : 03 27 97 81 60 - Fax : 03 27 91 82 99
contact@tw-ingenierie.com



Maître d'ouvrage:
UNIVERSITE POLYTECHNIQUE
HAUTS-DE-FRANCE
Le Mont Houy, 59313 Valenciennes Cedex 9

Format:	Echelle:	Date:	Ind:	Page
A3	1/200	07/07/2026	C	07

Phase : DIAG APS APD PC PRO ACT VISA DET AOR

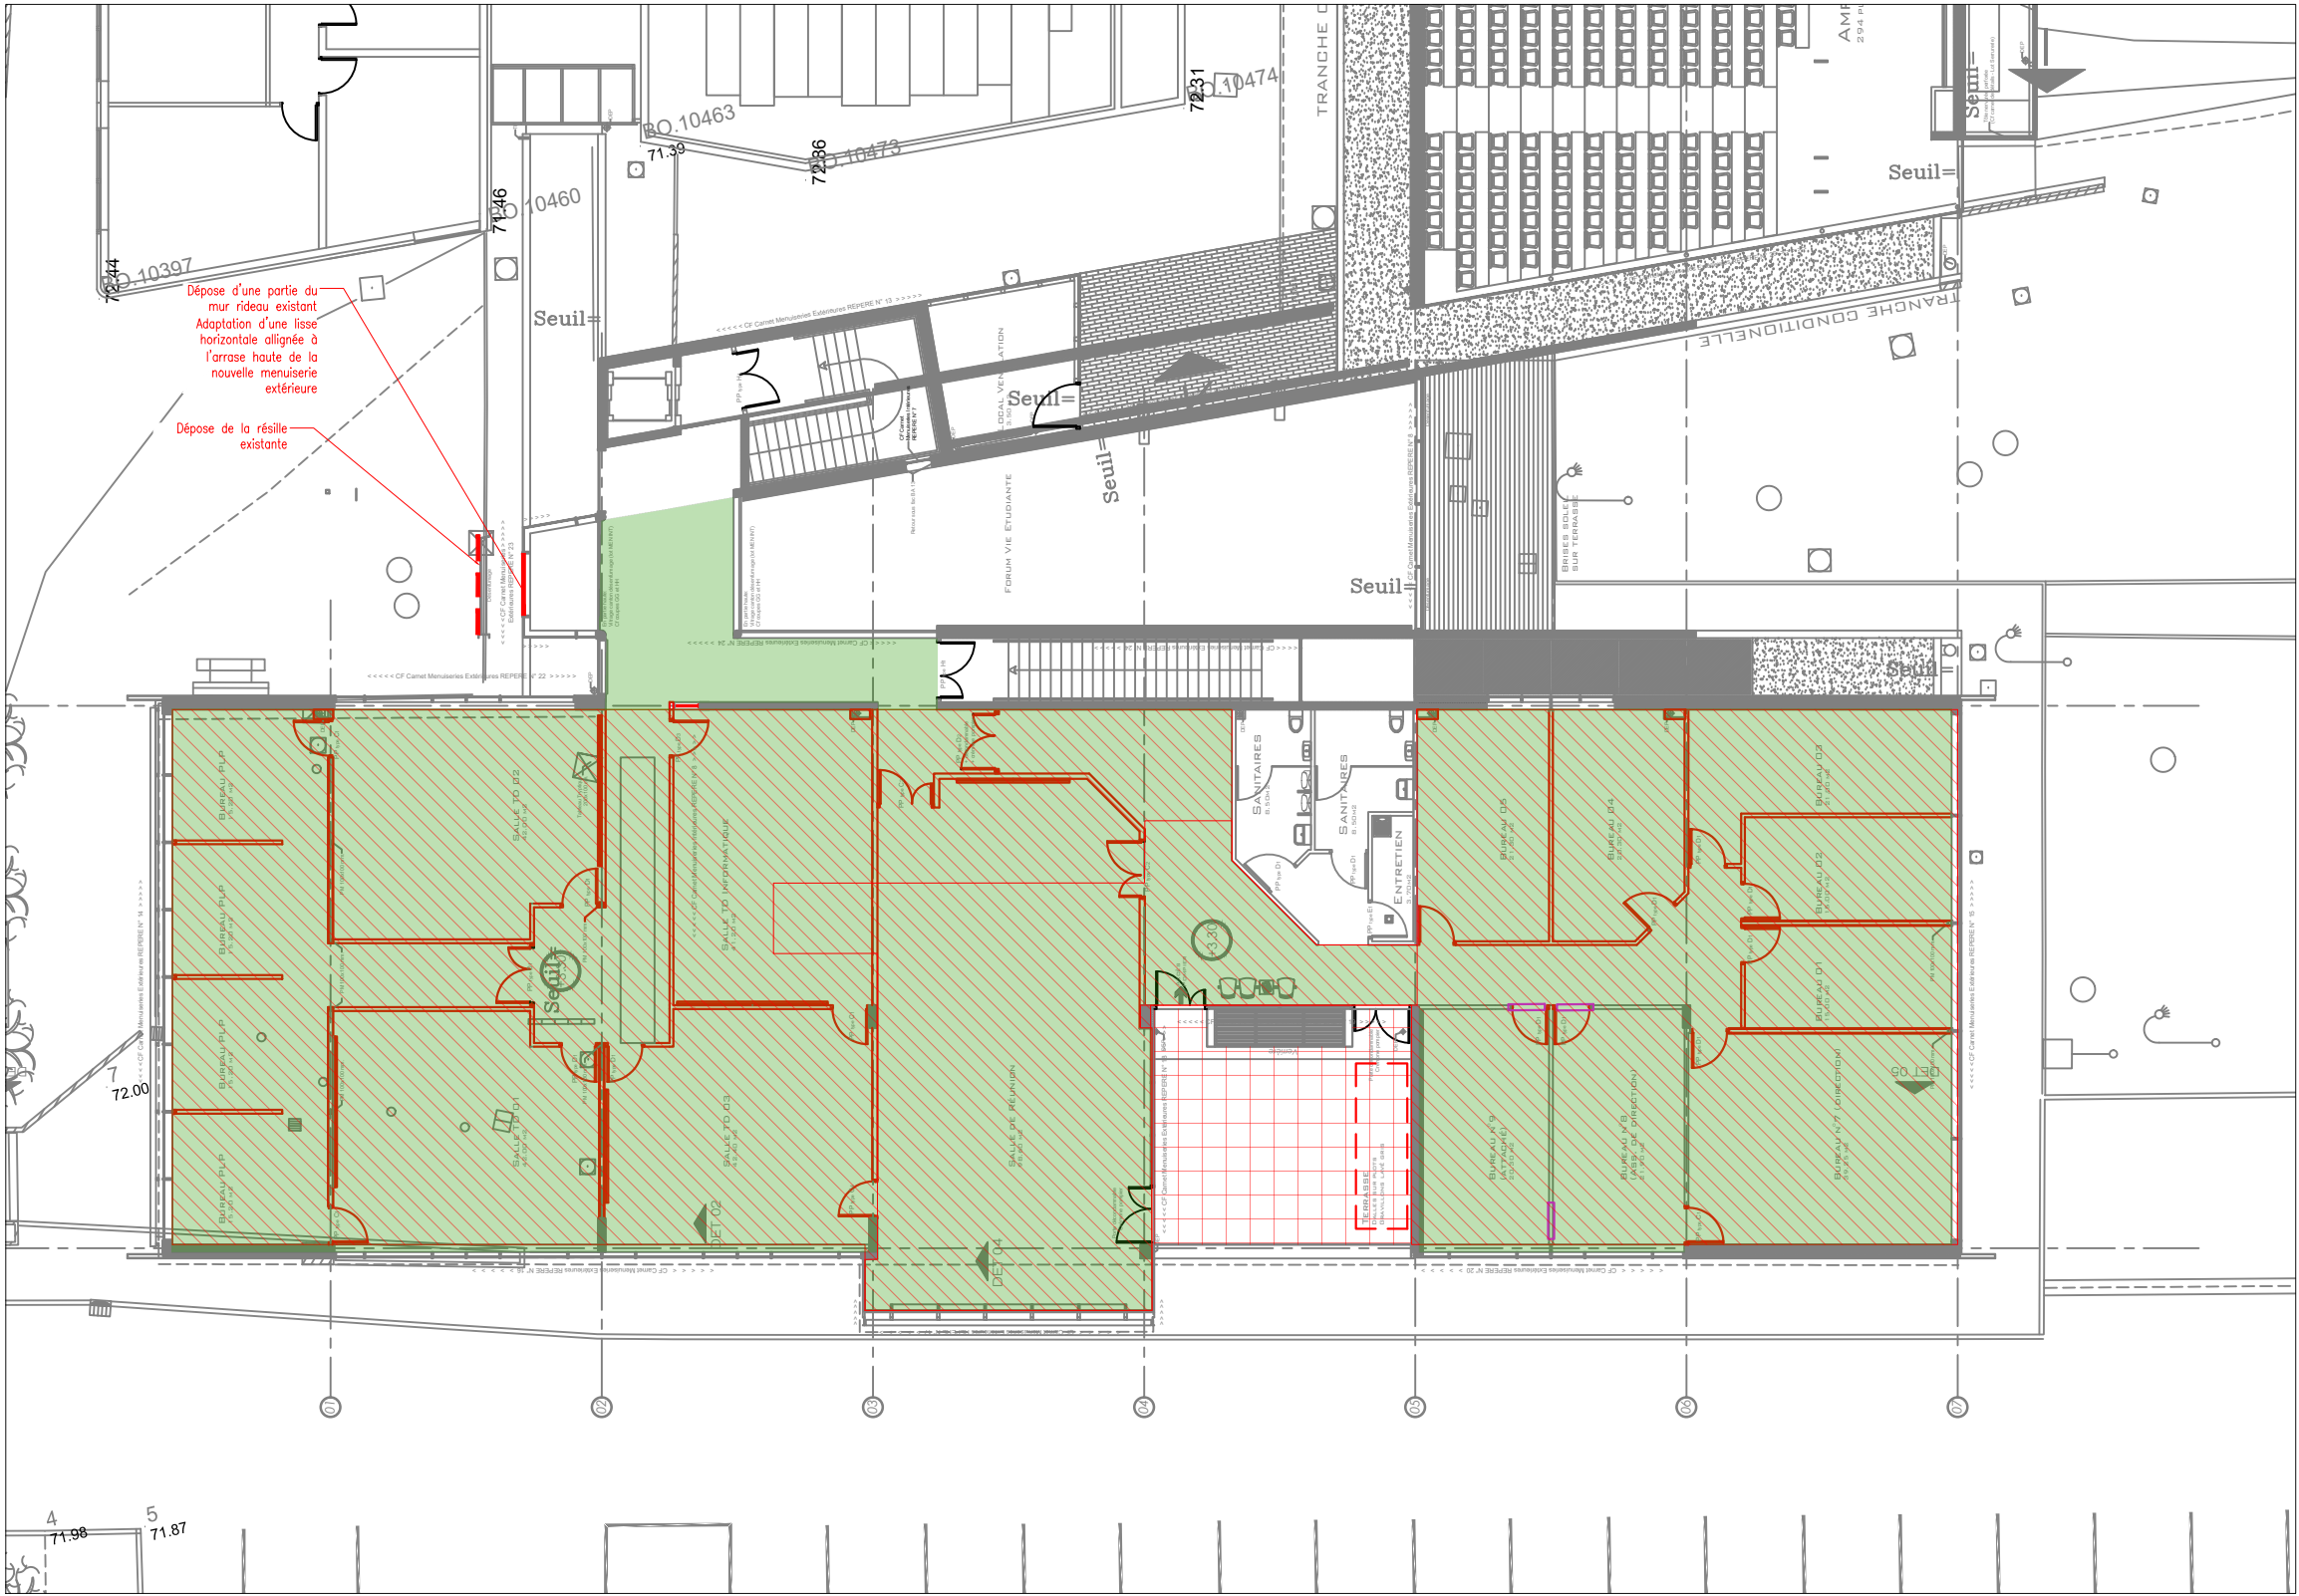

**LEGENDE
DEMOLITIONS R+1**

	Demolition des cloisons, menuiseries intérieures, déconnexion des réseaux électriques et hydrauliques, habillages des DEP intérieures
	Dépose d'une partie du mur rideau, adaptations pour pose de la future porte d'accès
	Dépose de la résille existante
	Dépose des plafonds existants
	Ouvertures : création et modifications
	Dépose des dalles sur plots
	Dépose des équipements techniques et grilles
	Dépose du sol souple existant

PRO

**AMENAGEMENT DU BATIMENT CLAUDIN LEJEUNE 3
DIRECTION DE L'INSA HAUTS DE FRANCE**

Adresse : Campus Mont Houy 59313, Valenciennes

CE DOCUMENT EST LA PROPRIETE DE LA SOCIETE TW INGENIERIE IL NE PEUT ETRE COPIE OU COMMUNIQUE A DES TIERS SANS SON AUTORISATION

Aff : MO-84-2025

Architecte :
ATW
73, Cours Albert Thomas
69003 LYON
Tel : 06 65 79 92 90
wilfrid.turchet@a-t-w.fr



Aff : DCM-116-2025

Maître d'oeuvre TCE :
TW INGENIERIE - Zone du
Chevalement
59286 ROOST-WARENDIN
Tel : 03 27 97 81 60 - Fax : 03 27 91 82 99
contact@tw-ingenierie.com



Maître d'ouvrage:
**UNIVERSITE POLYTECHNIQUE
HAUTS-DE-FRANCE**
Le Mont Houy, 59313 Valenciennes Cedex 9

Format:	Echelle:	Date:	Ind:	Page
A3	1/200	07/07/2026	C	07

Phase : DIAG APS APD PC PRO ACT VISA DET AOR