






Plan masse 1/500

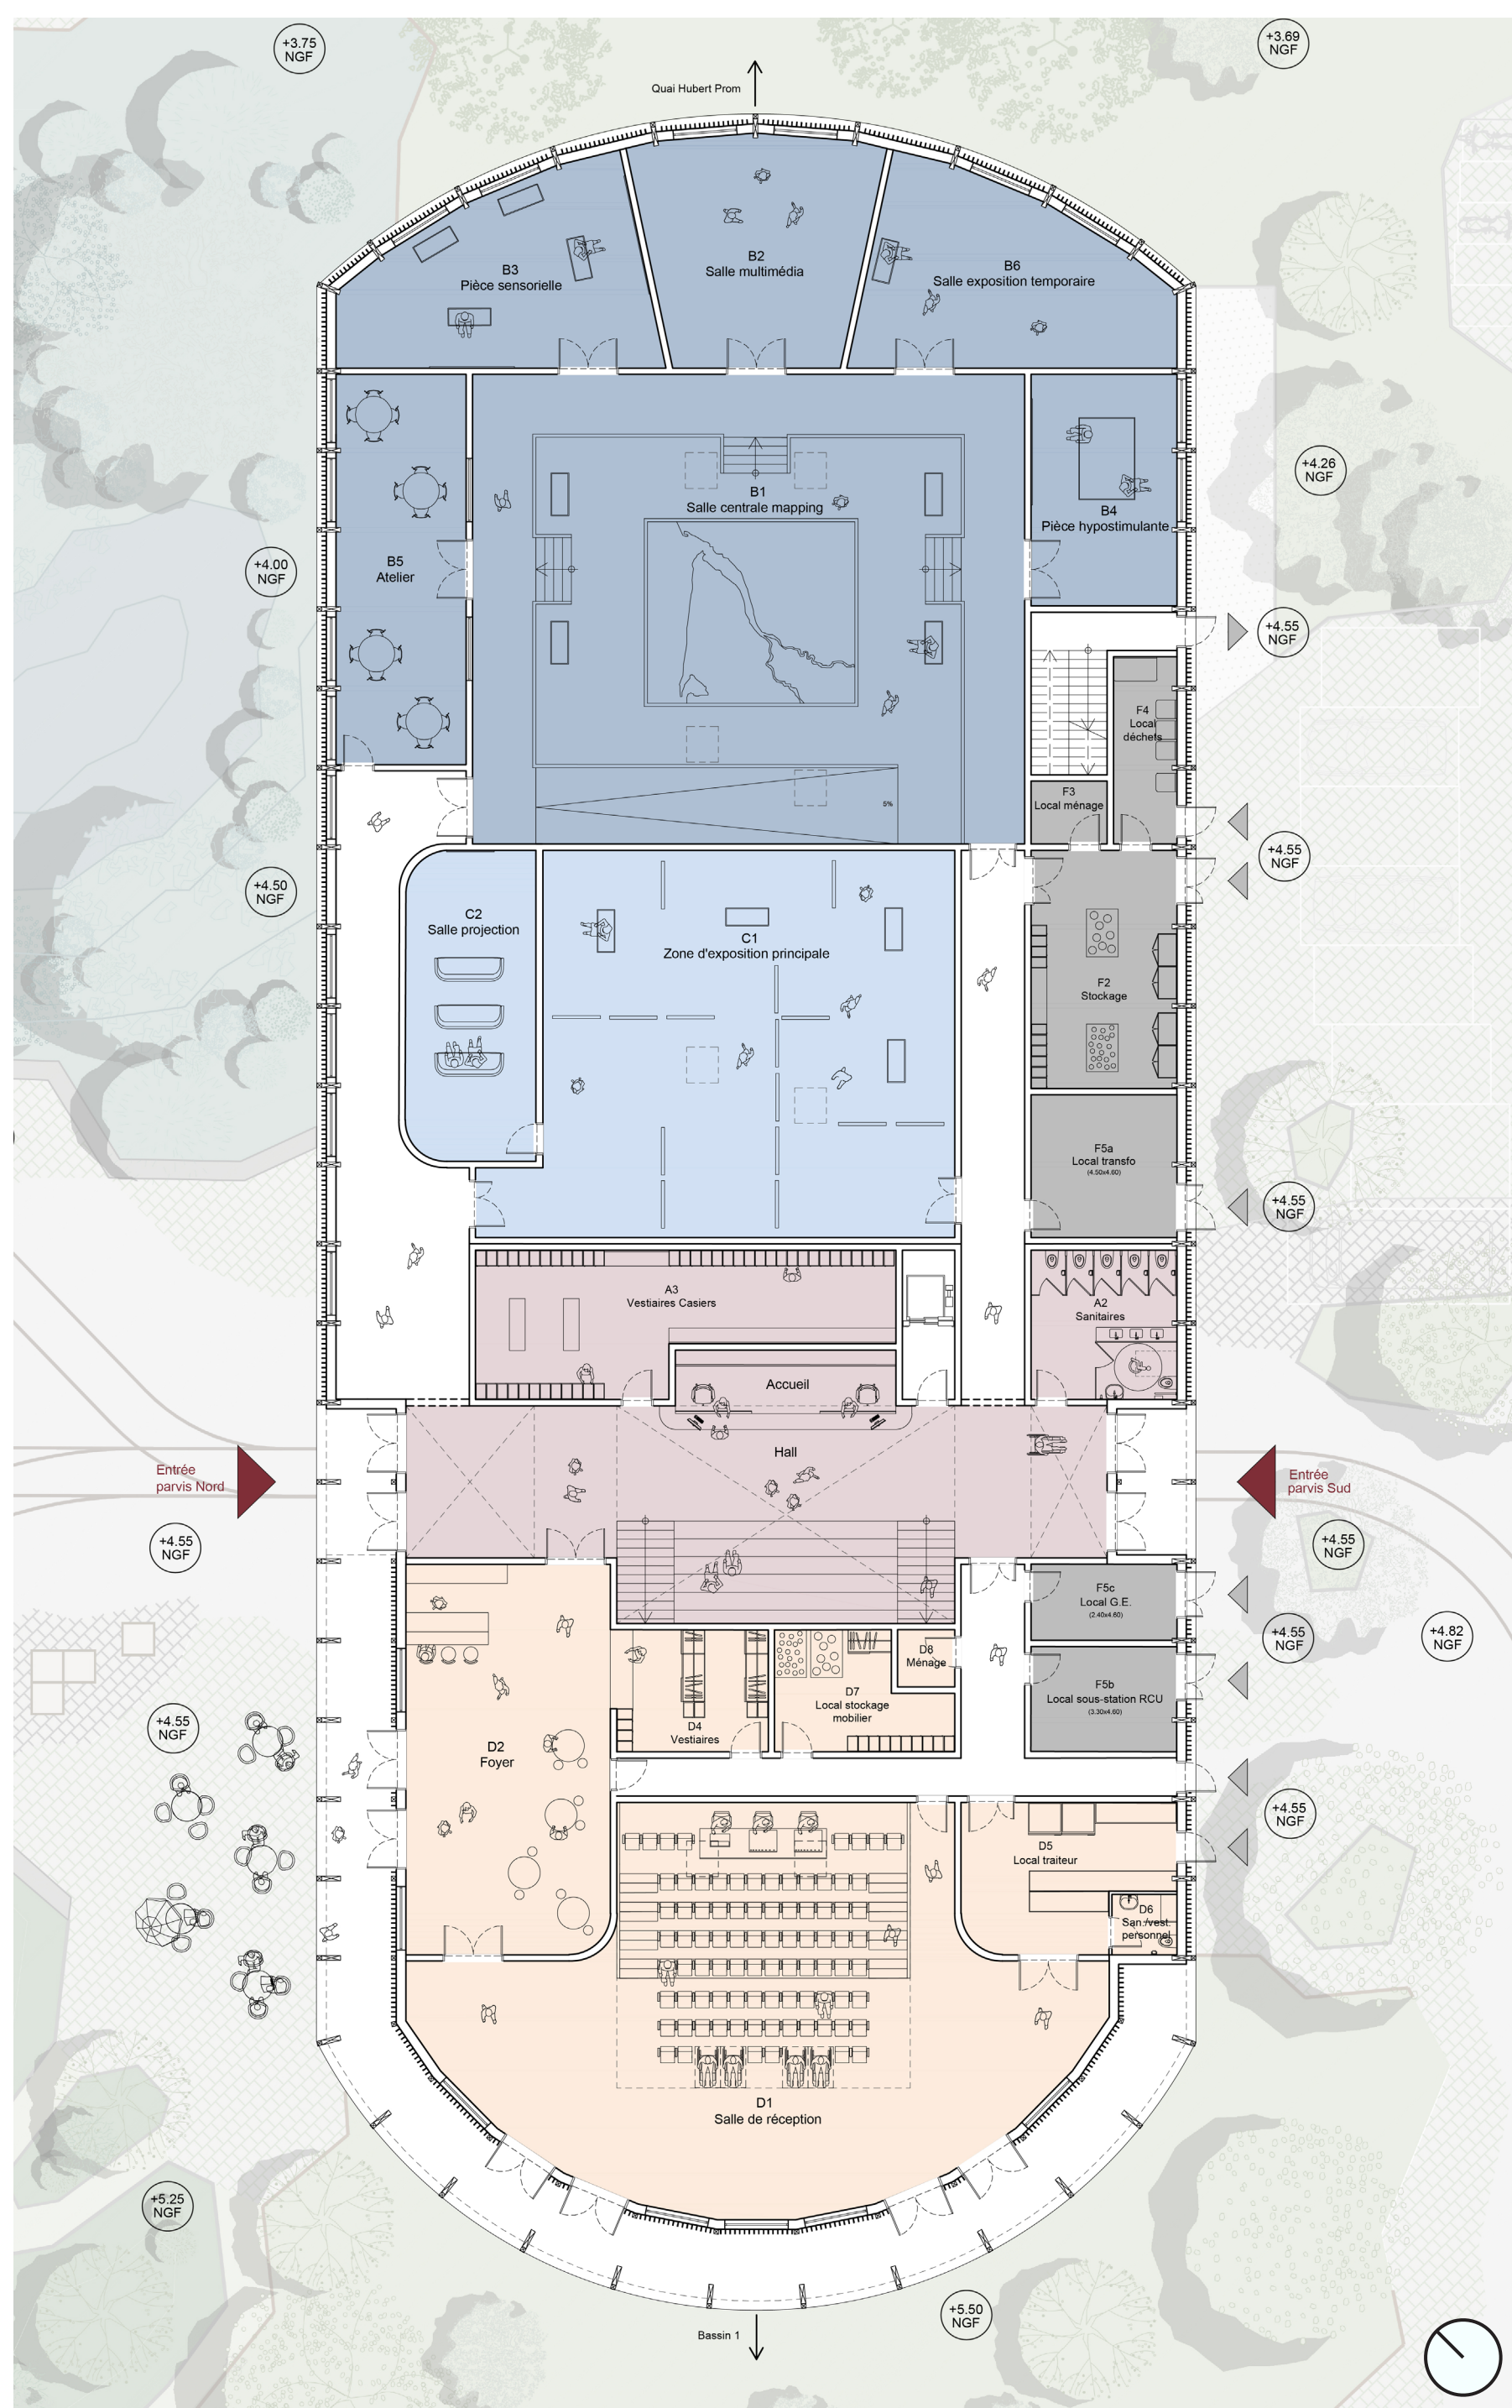


Plan RDC 1/200

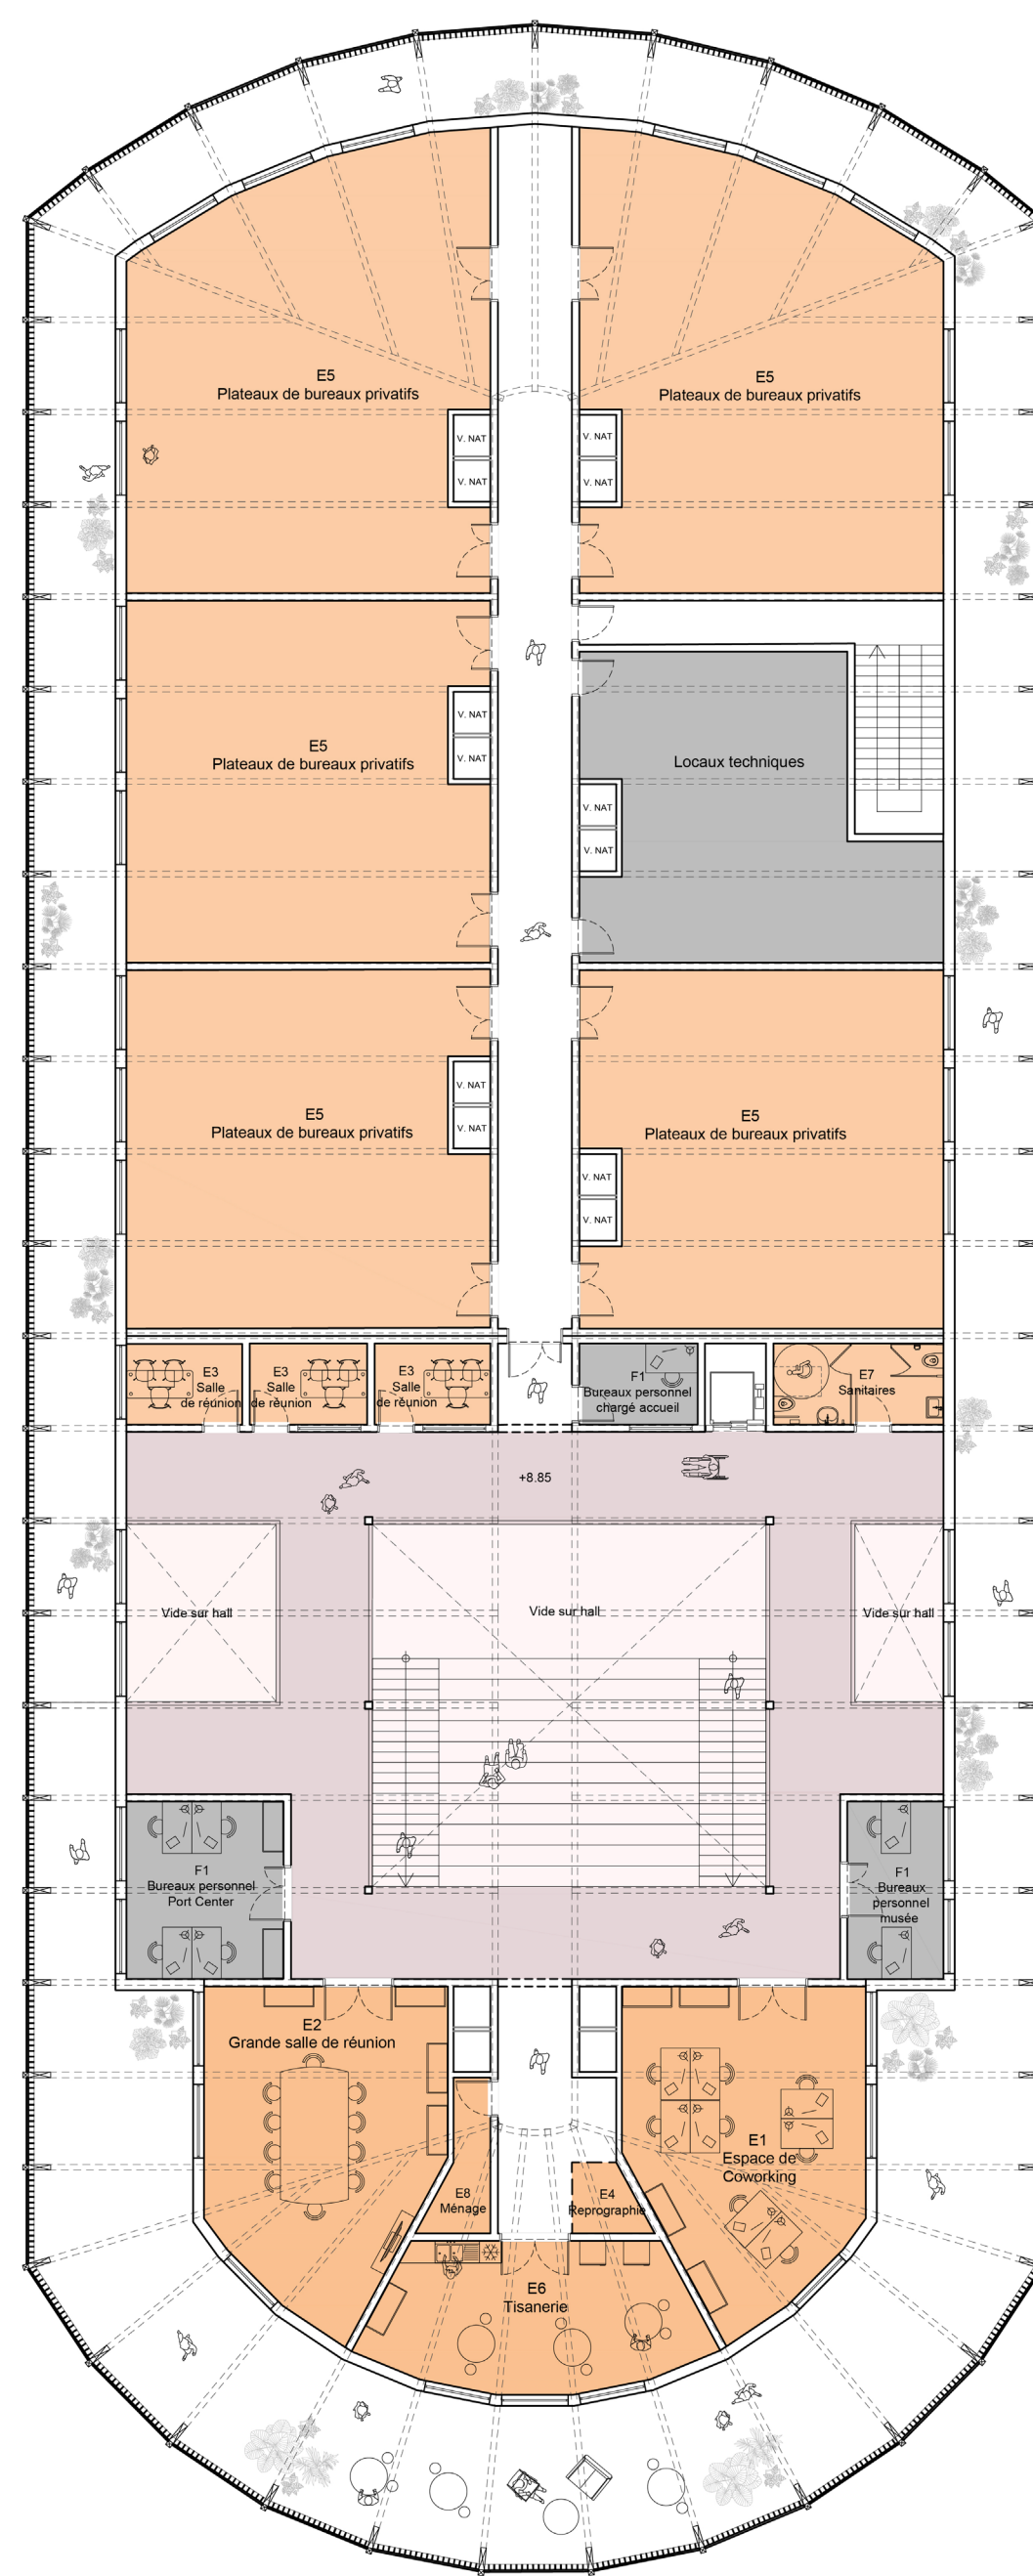


Plan R+1 1/200

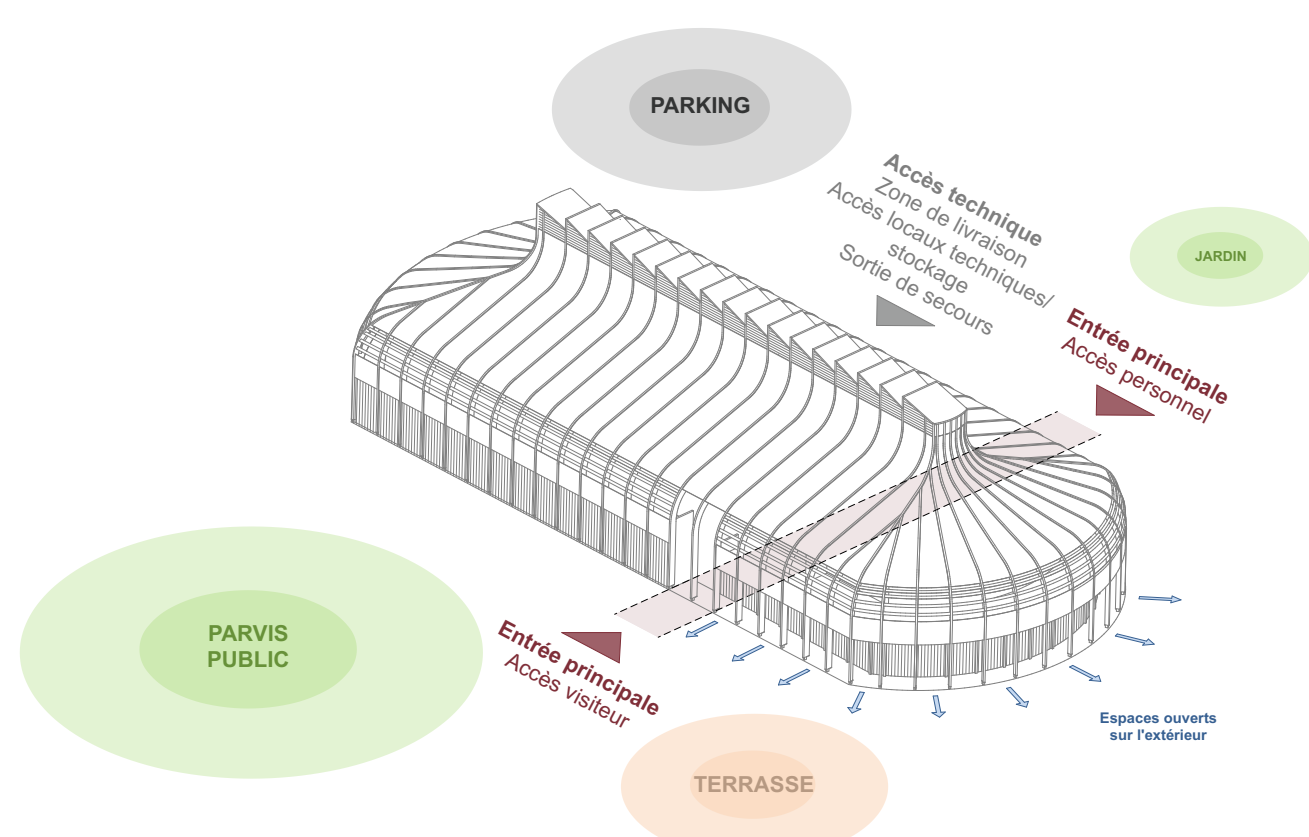


Implantation urbaine

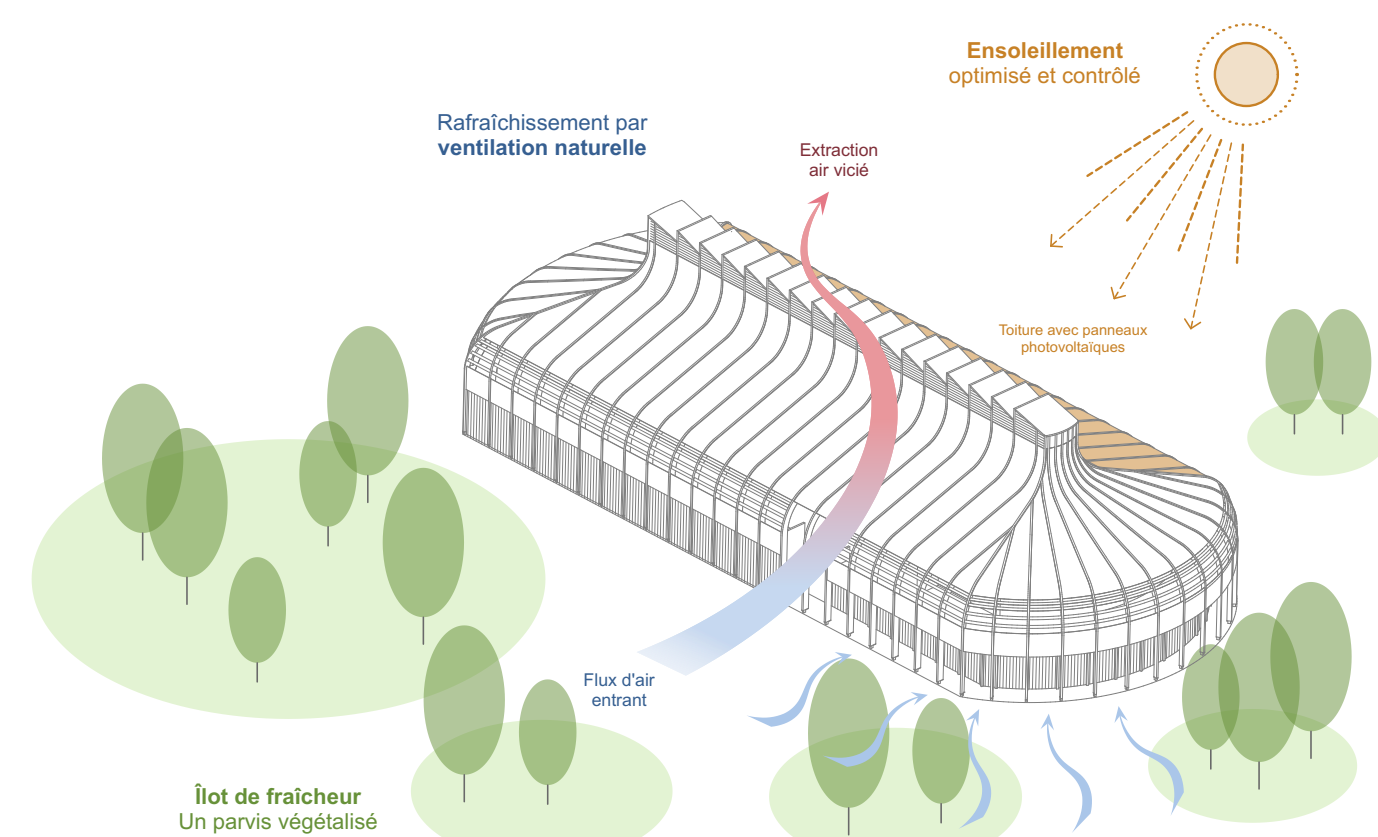

Une approche bioclimatique

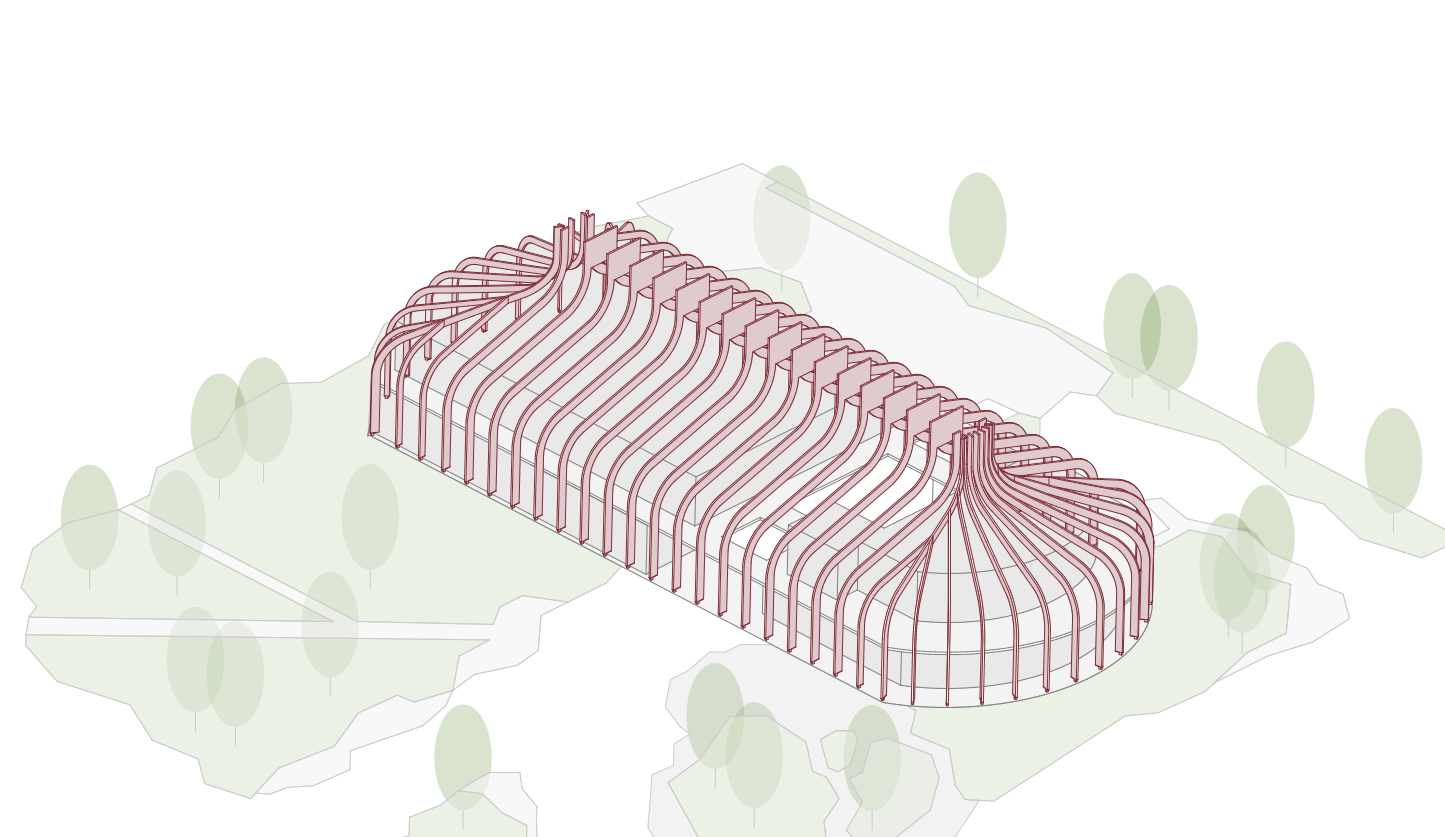


Une principe constructif

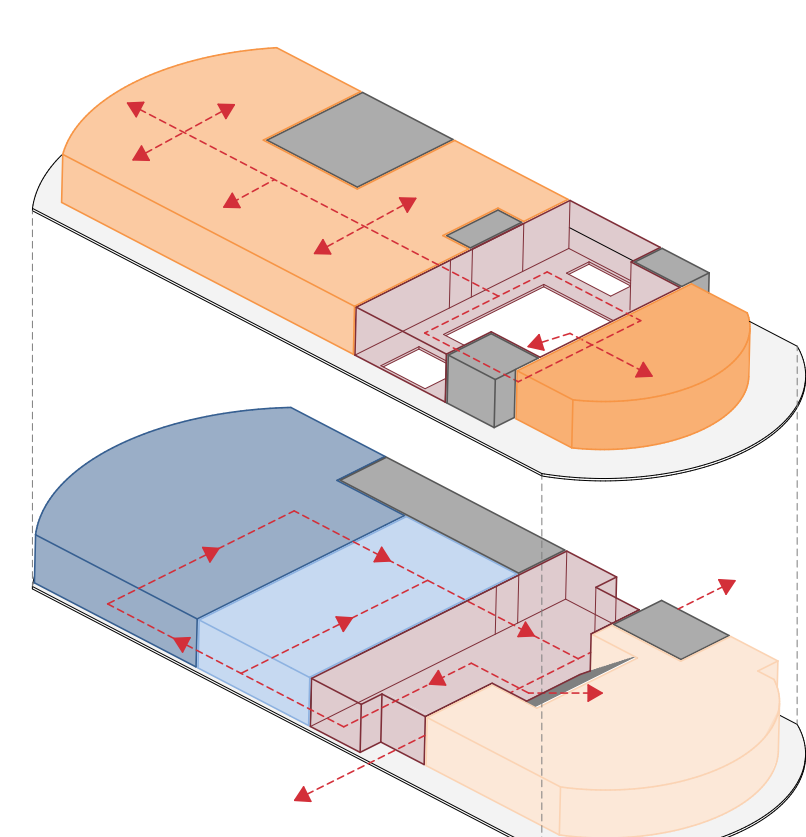


LEGENDE :

- HALL ACCUEIL
- CENTRE RECEPTEIF
- CENTRE D'INTERPRETATION
- ESPACE MUSÉOGRAPHIQUE
- CENTRE D'AFFAIRES / BUREAUX PRIVATIFS
- CENTRE D'AFFAIRES / ESPACE COWORKING
- LOCAUX COMMUNS
- LOCAUX LOGISTIQUES

Une organisation fonctionnelle

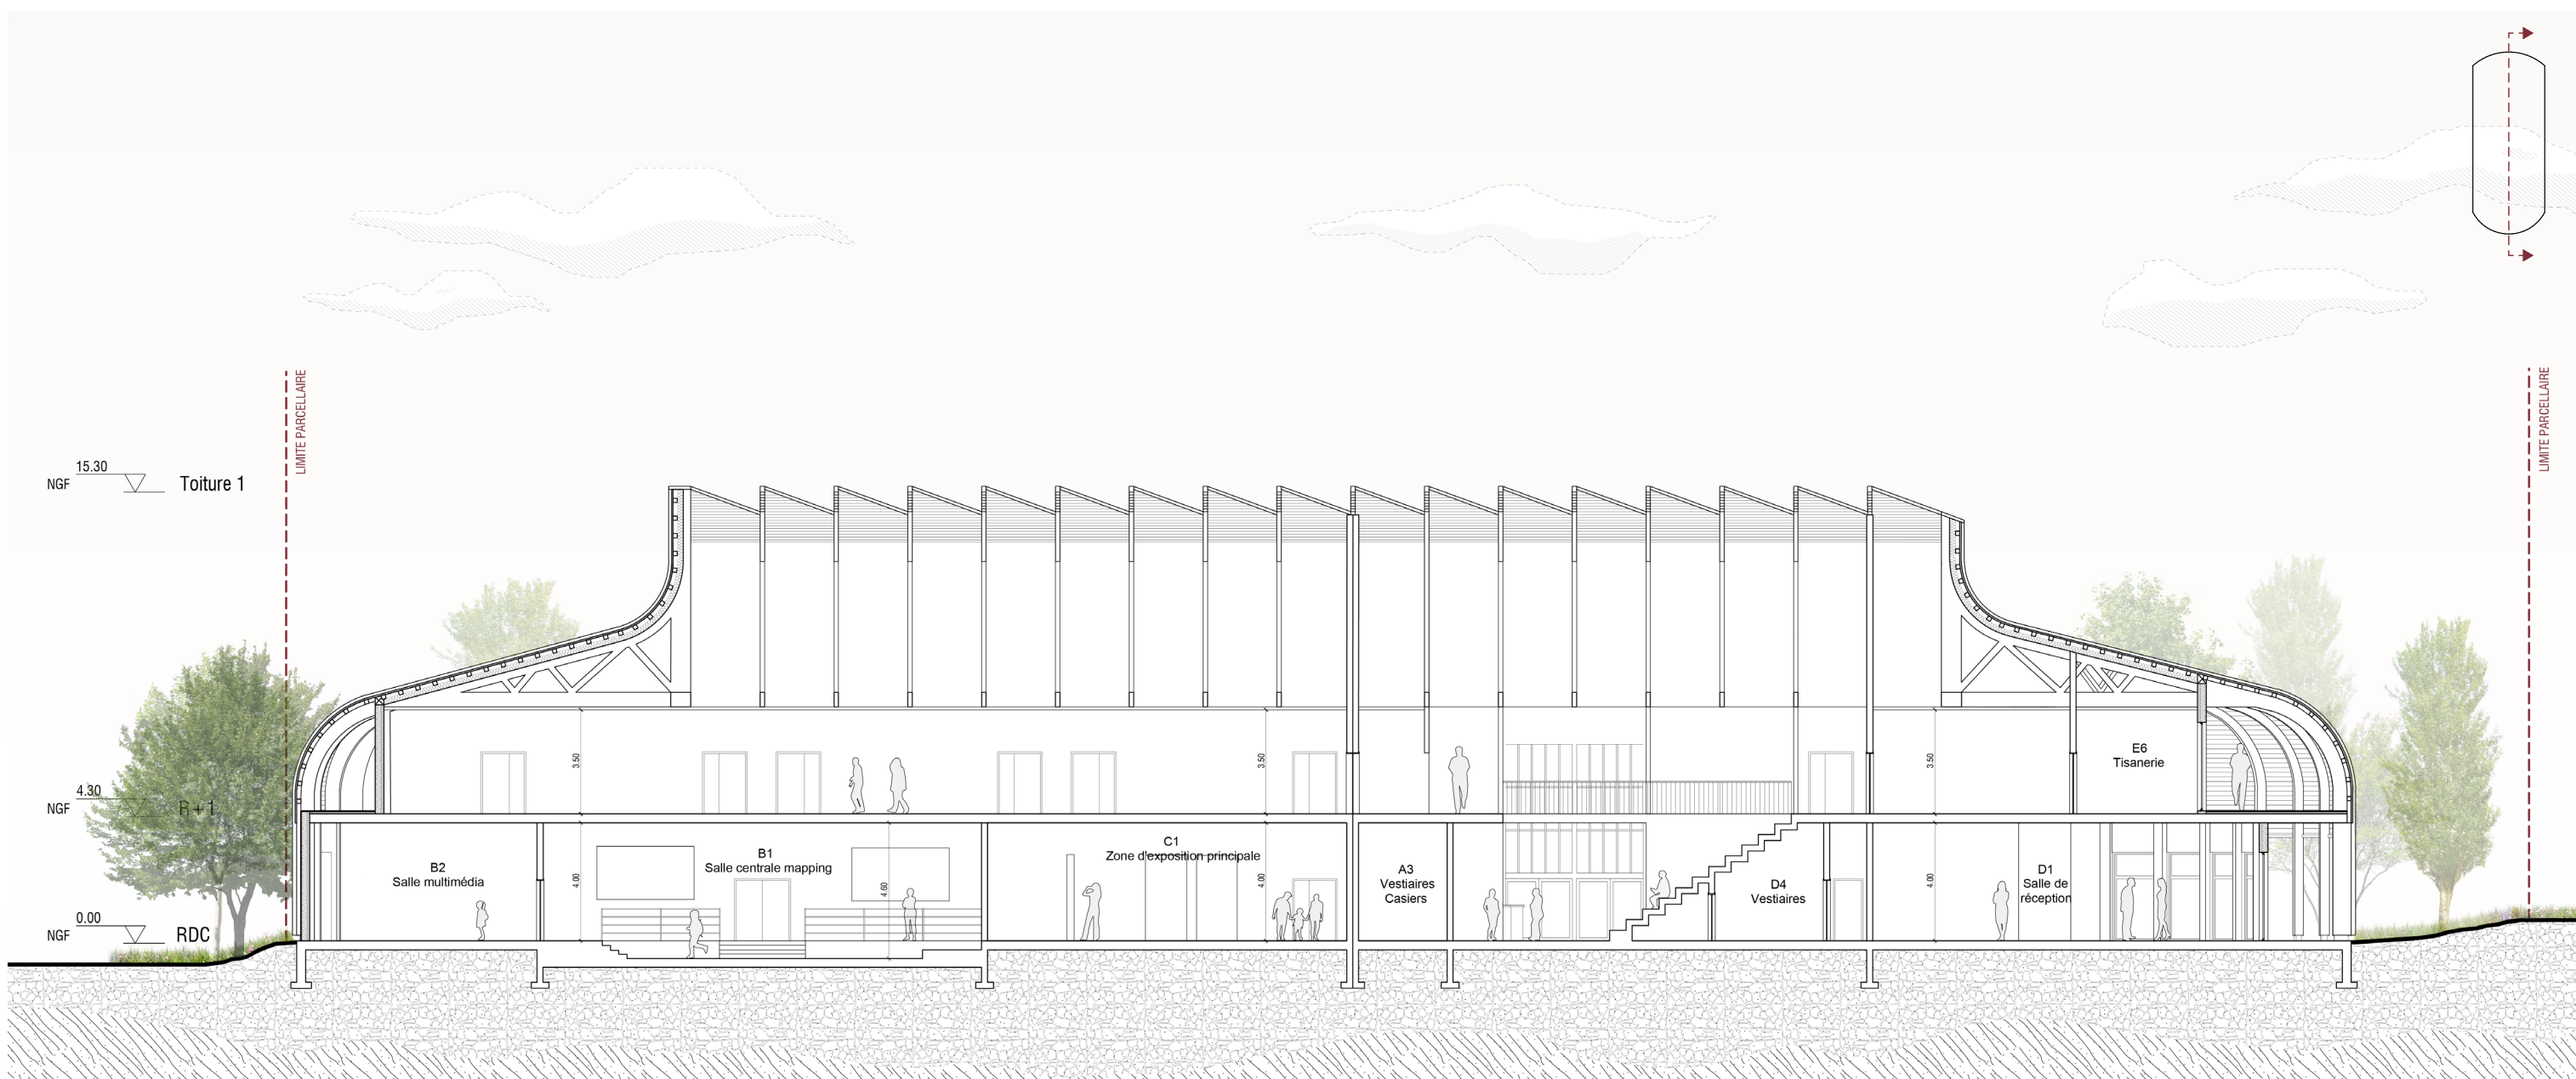

Coupe longitudinale 1/200

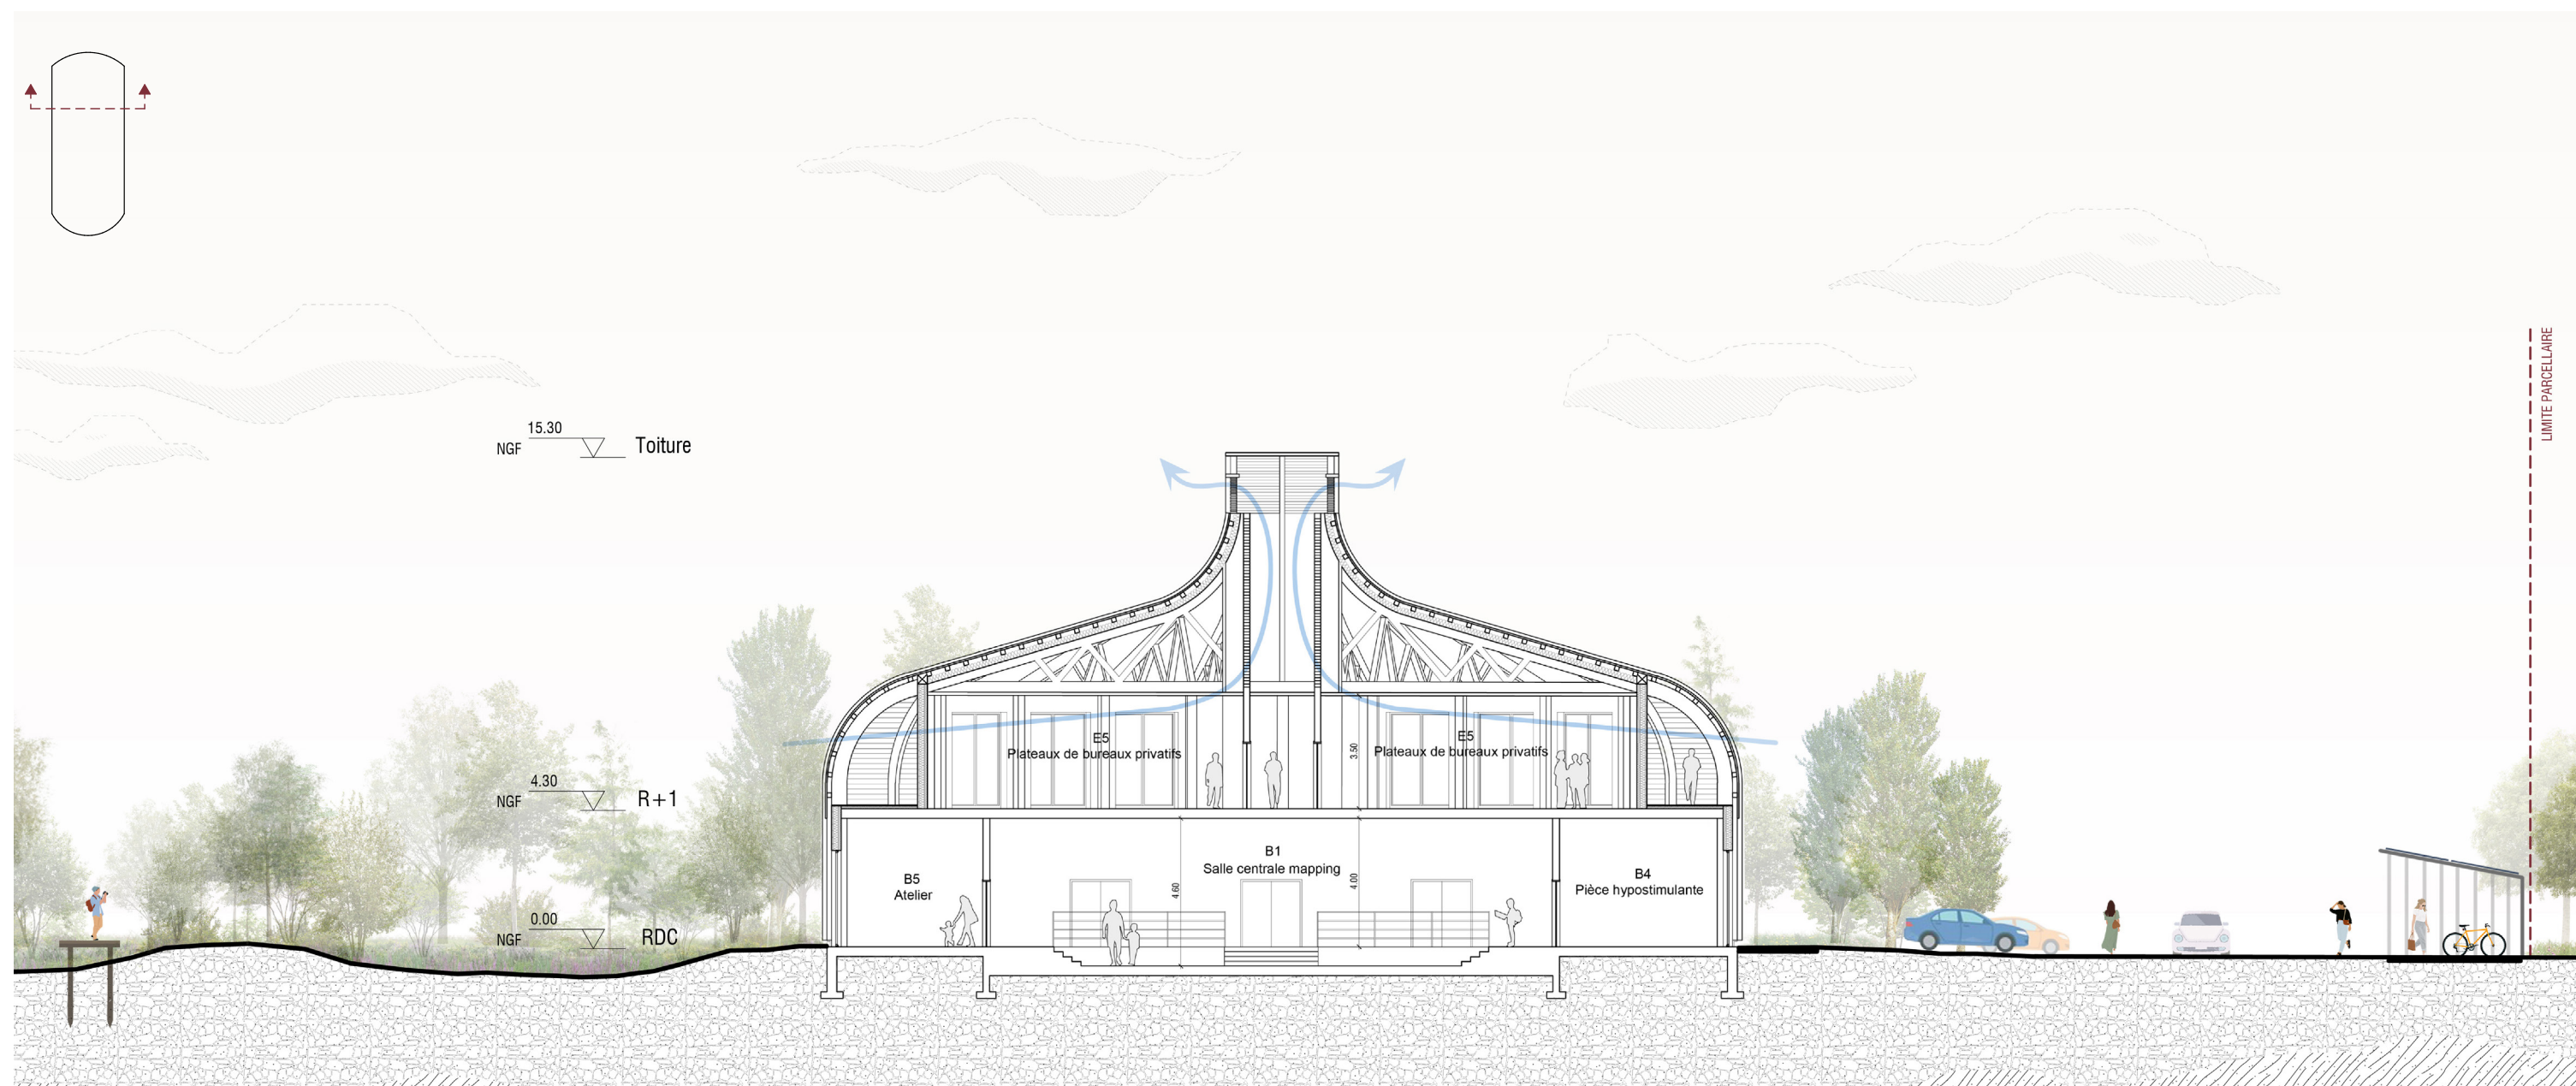

Coupe transversale 1/200



Vue extérieure depuis le parvis






Vue intérieure sur le hall d'entrée



Vue intérieure depuis la salle de réception

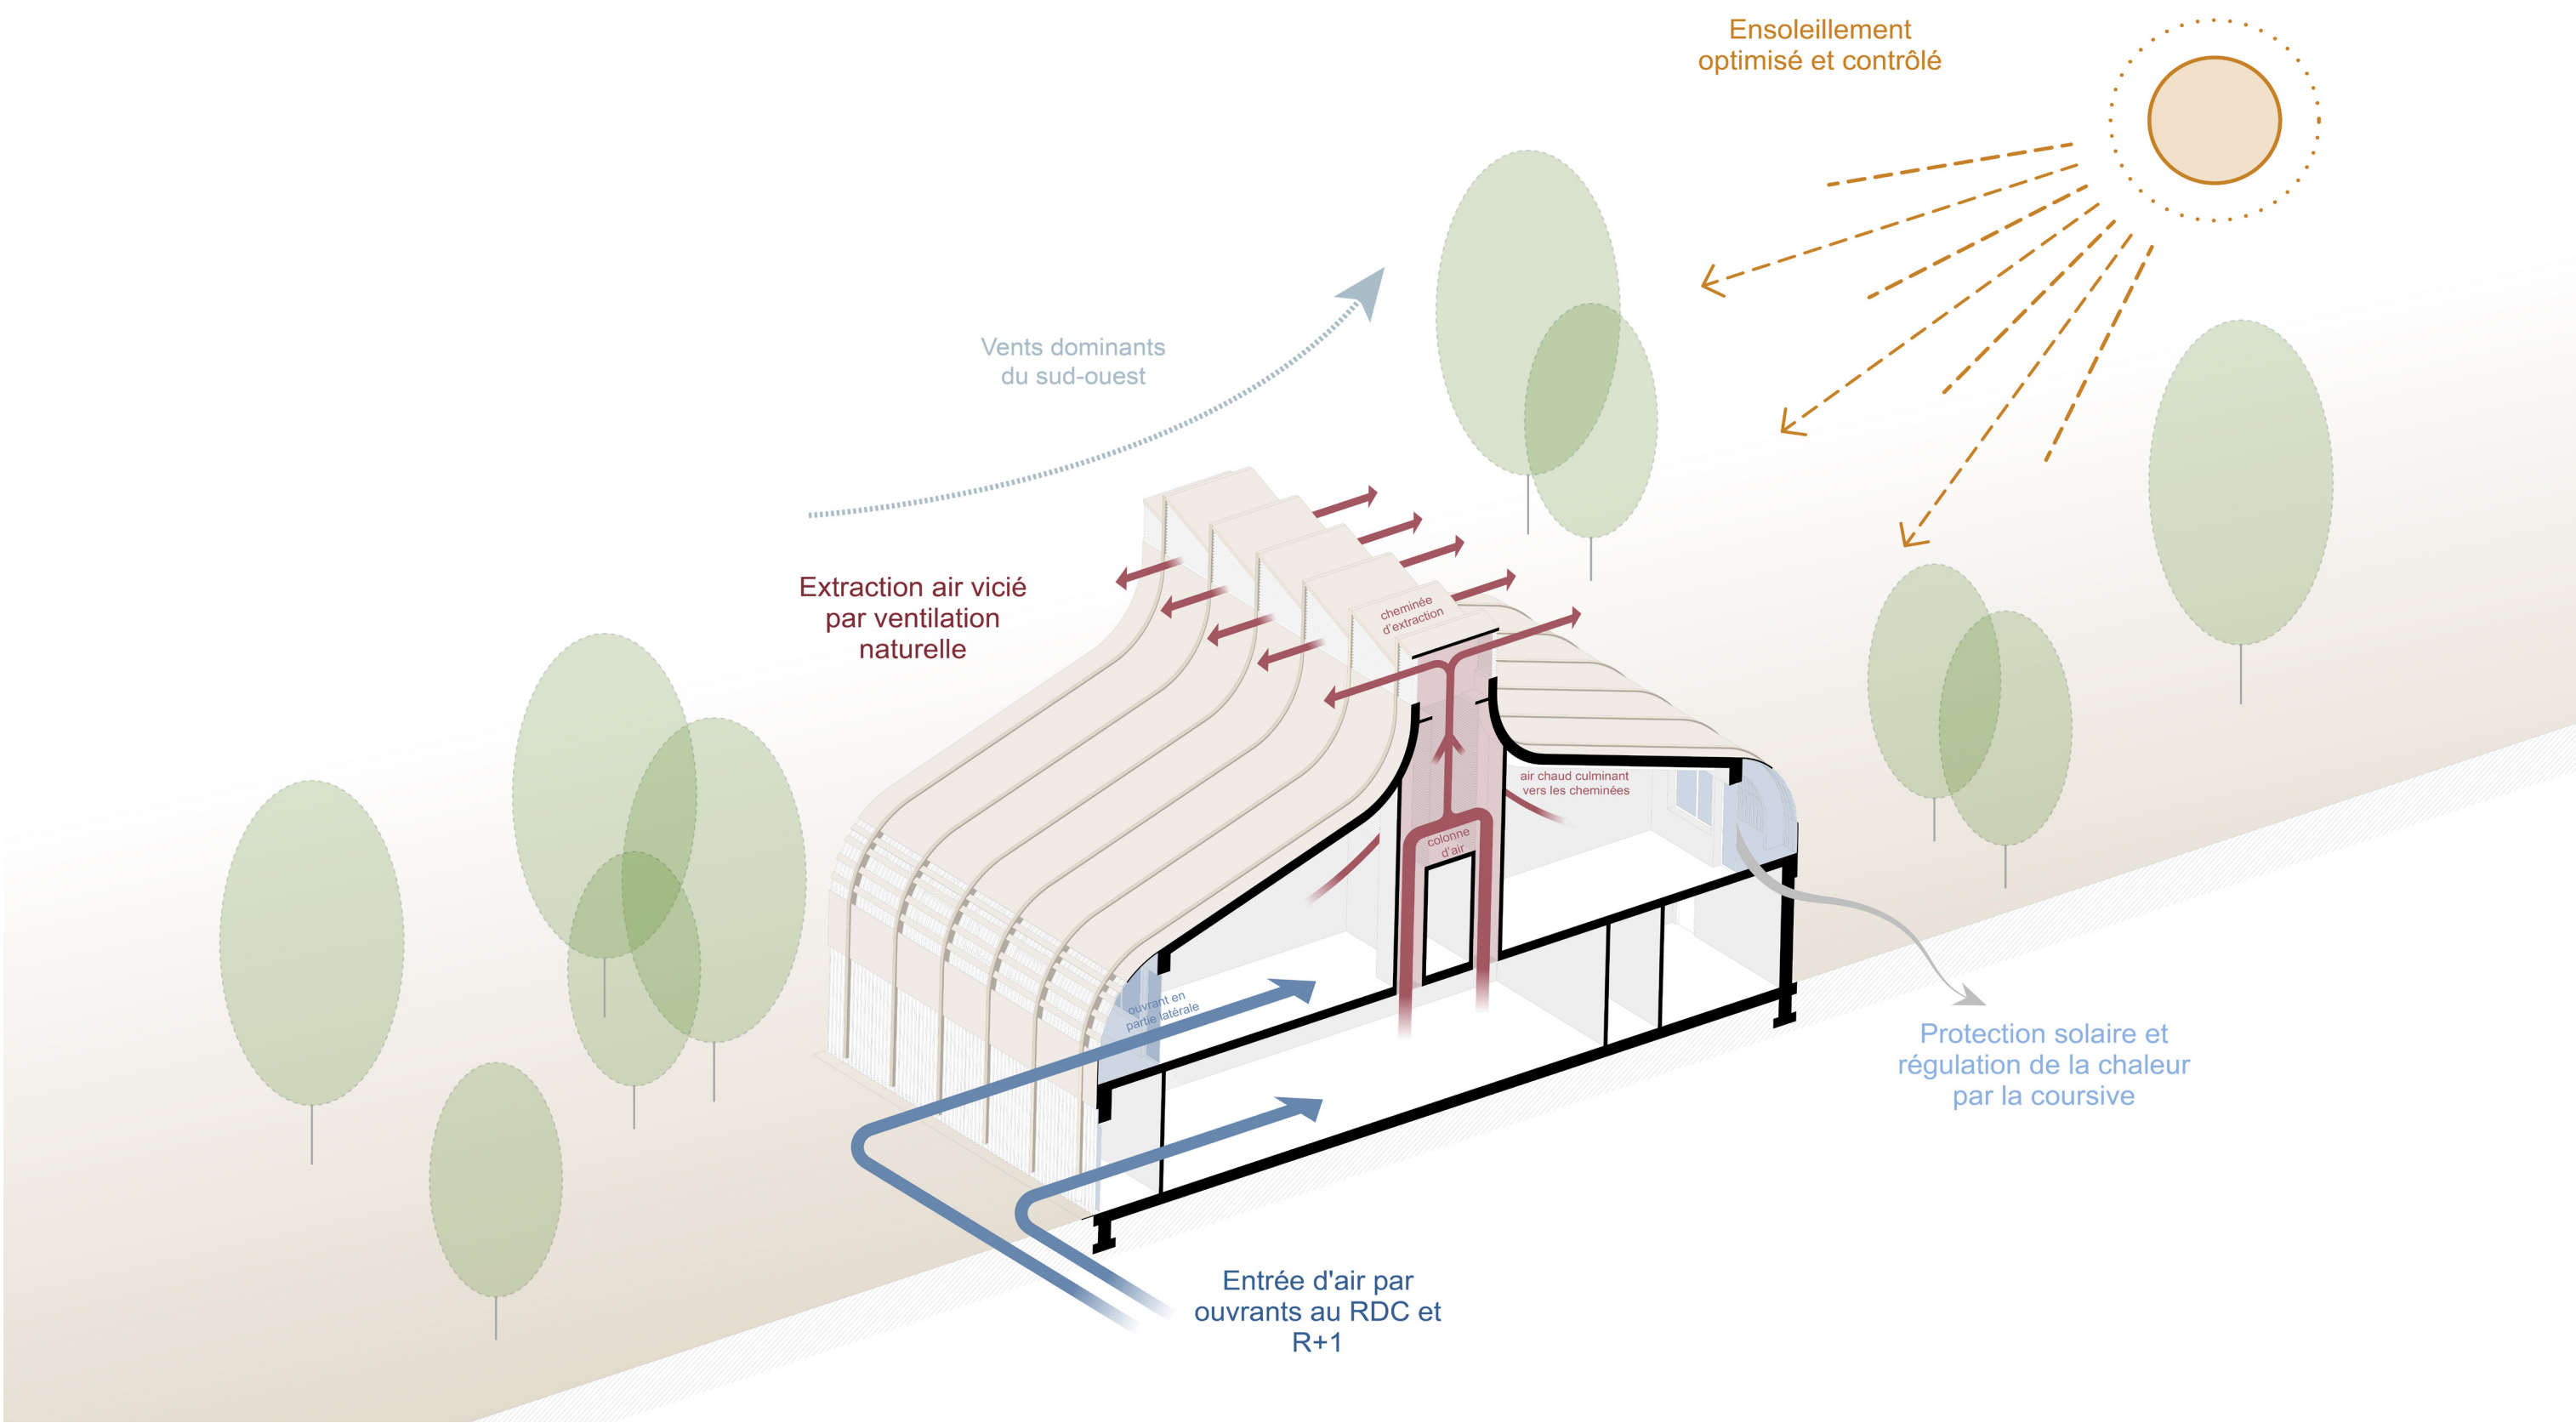

Principe de ventilation naturelle



Elévation de la façade principale 1/200



Vue extérieure depuis le bassin