


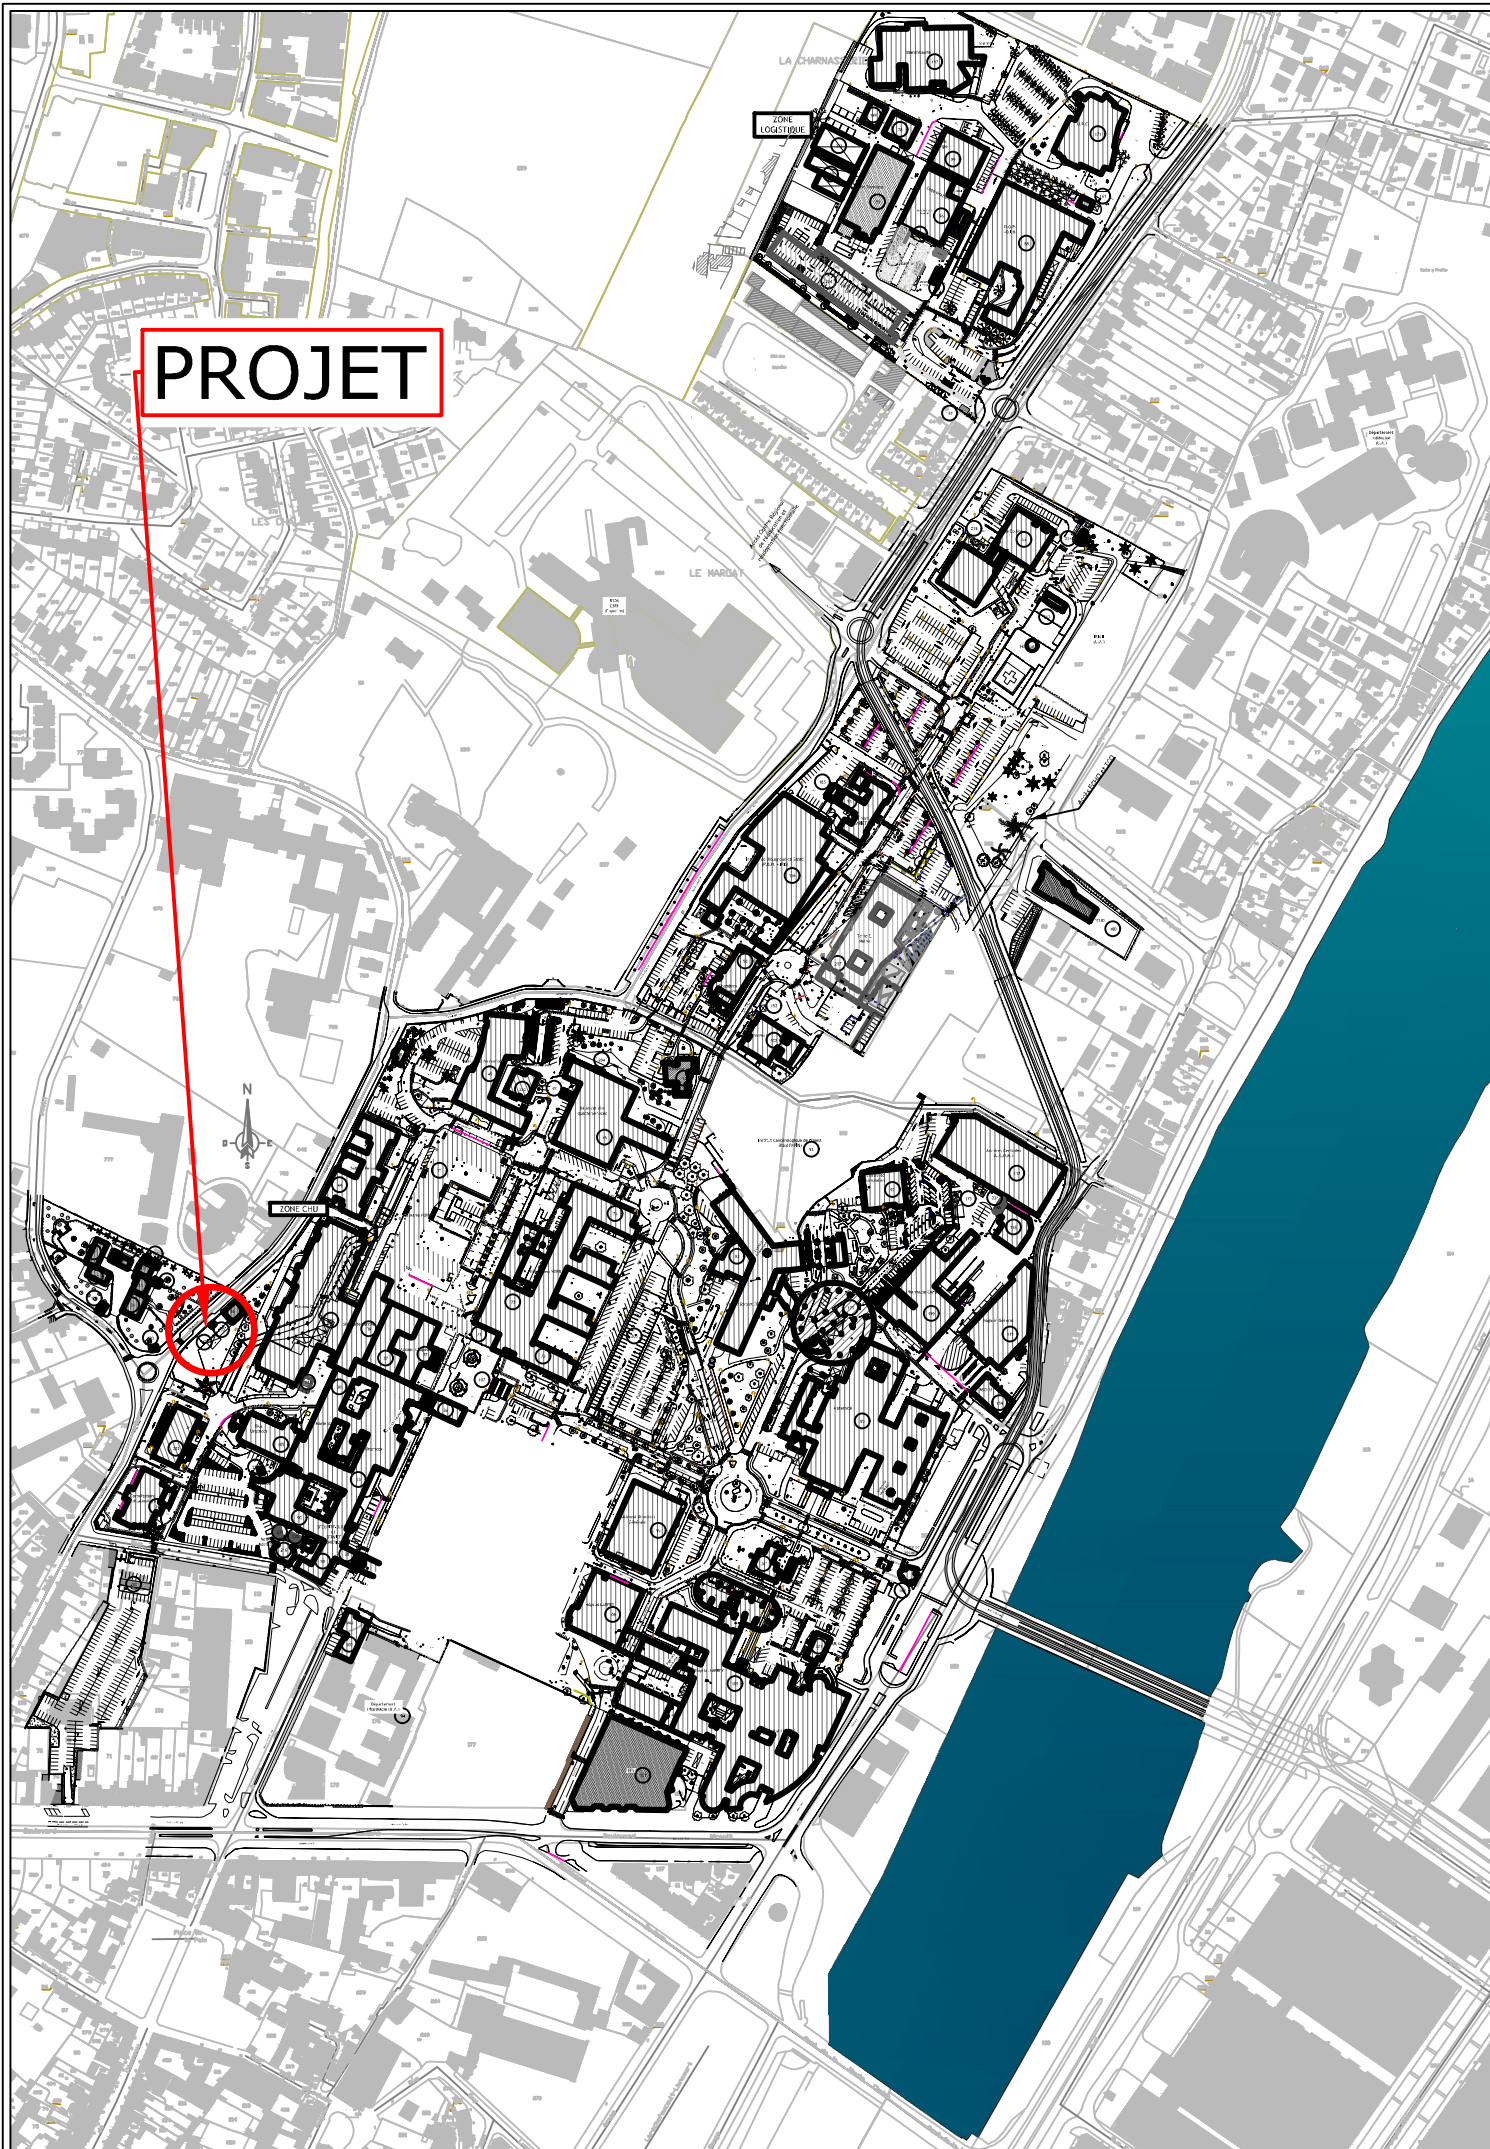

MAITRISE D'OUVRAGE :

**CENTRE HOSPITALIER
UNIVERSITAIRE D'ANGERS**

4, Rue Larrey - 49933 Angers Cedex 9
tél. : +33 (0)2 41 35 36 37

Direction de la Gestion du Patrimoine

TEL: 02.41.35.38.50 FAX: 02.41.35.55.05
Adresse e-mail : patrimoine@chu-angers.fr

MAITRISE D'OEUVRE :

Direction de la Gestion du Patrimoine

Espace ENTREPRISES :

OUVRAGE :

N° DU BATIMENT :

Entretien et confortement du mur rue du figuier

INTITULE DU PLAN :

N°00 - PLAN DE SITUATION

PHASE :

VUE :

NIVEAU :

ETAT :

VUE en PLAN

Plan de situation

ETAT ACTUEL

VISA :

PLAN DE SITUATION :

N° repère:

N° PLAN:

INDICE:

ECHELLE:

DATE D'EDITION DU PLAN:



00

A

1/5000

17/02/2026

[illegible]