



# DIAG

Centre Hospitalier Universitaire d'Angers  
Direction de la gestion du Patrimoine

## Mur de clôture du CHU d'Angers Rue du Figuier

## Dossier de plans

Dossier : 250050  
Nombre de plans : 17

  
**sce**  
Aménagement  
& environnement


4 rue René Viviani - CS 26220  
44262 Nantes Cedex 2  
E-mail : [sce@sce.fr](mailto:sce@sce.fr) - [www.sce.fr](http://www.sce.fr)  
Tél : 02.51.17.29.29  
Fax : 02.51.17.29.99

| Indice | Dates      | Observations      | Dessiné | Vérifié |
|--------|------------|-------------------|---------|---------|
| A      | 07/03/2025 | Première émission | APR     | LGE     |
| B      | 16/05/2025 | Ajout de coupes   | APR     | LGE     |
|        |            |                   |         |         |
|        |            |                   |         |         |
|        |            |                   |         |         |
|        |            |                   |         |         |

|          |         |               |              |                   |                    |      |
|----------|---------|---------------|--------------|-------------------|--------------------|------|
| SCE      | OA      | DIAG          | PLA          | 250050            | 0001               | B    |
| EMETTEUR | DOMAINE | PHASE D'ETUDE | TYPE DE DOC. | NUMERO DE DOSSIER | NUMERO DE DOCUMENT | IND. |


Plan de situation

Ech.: -

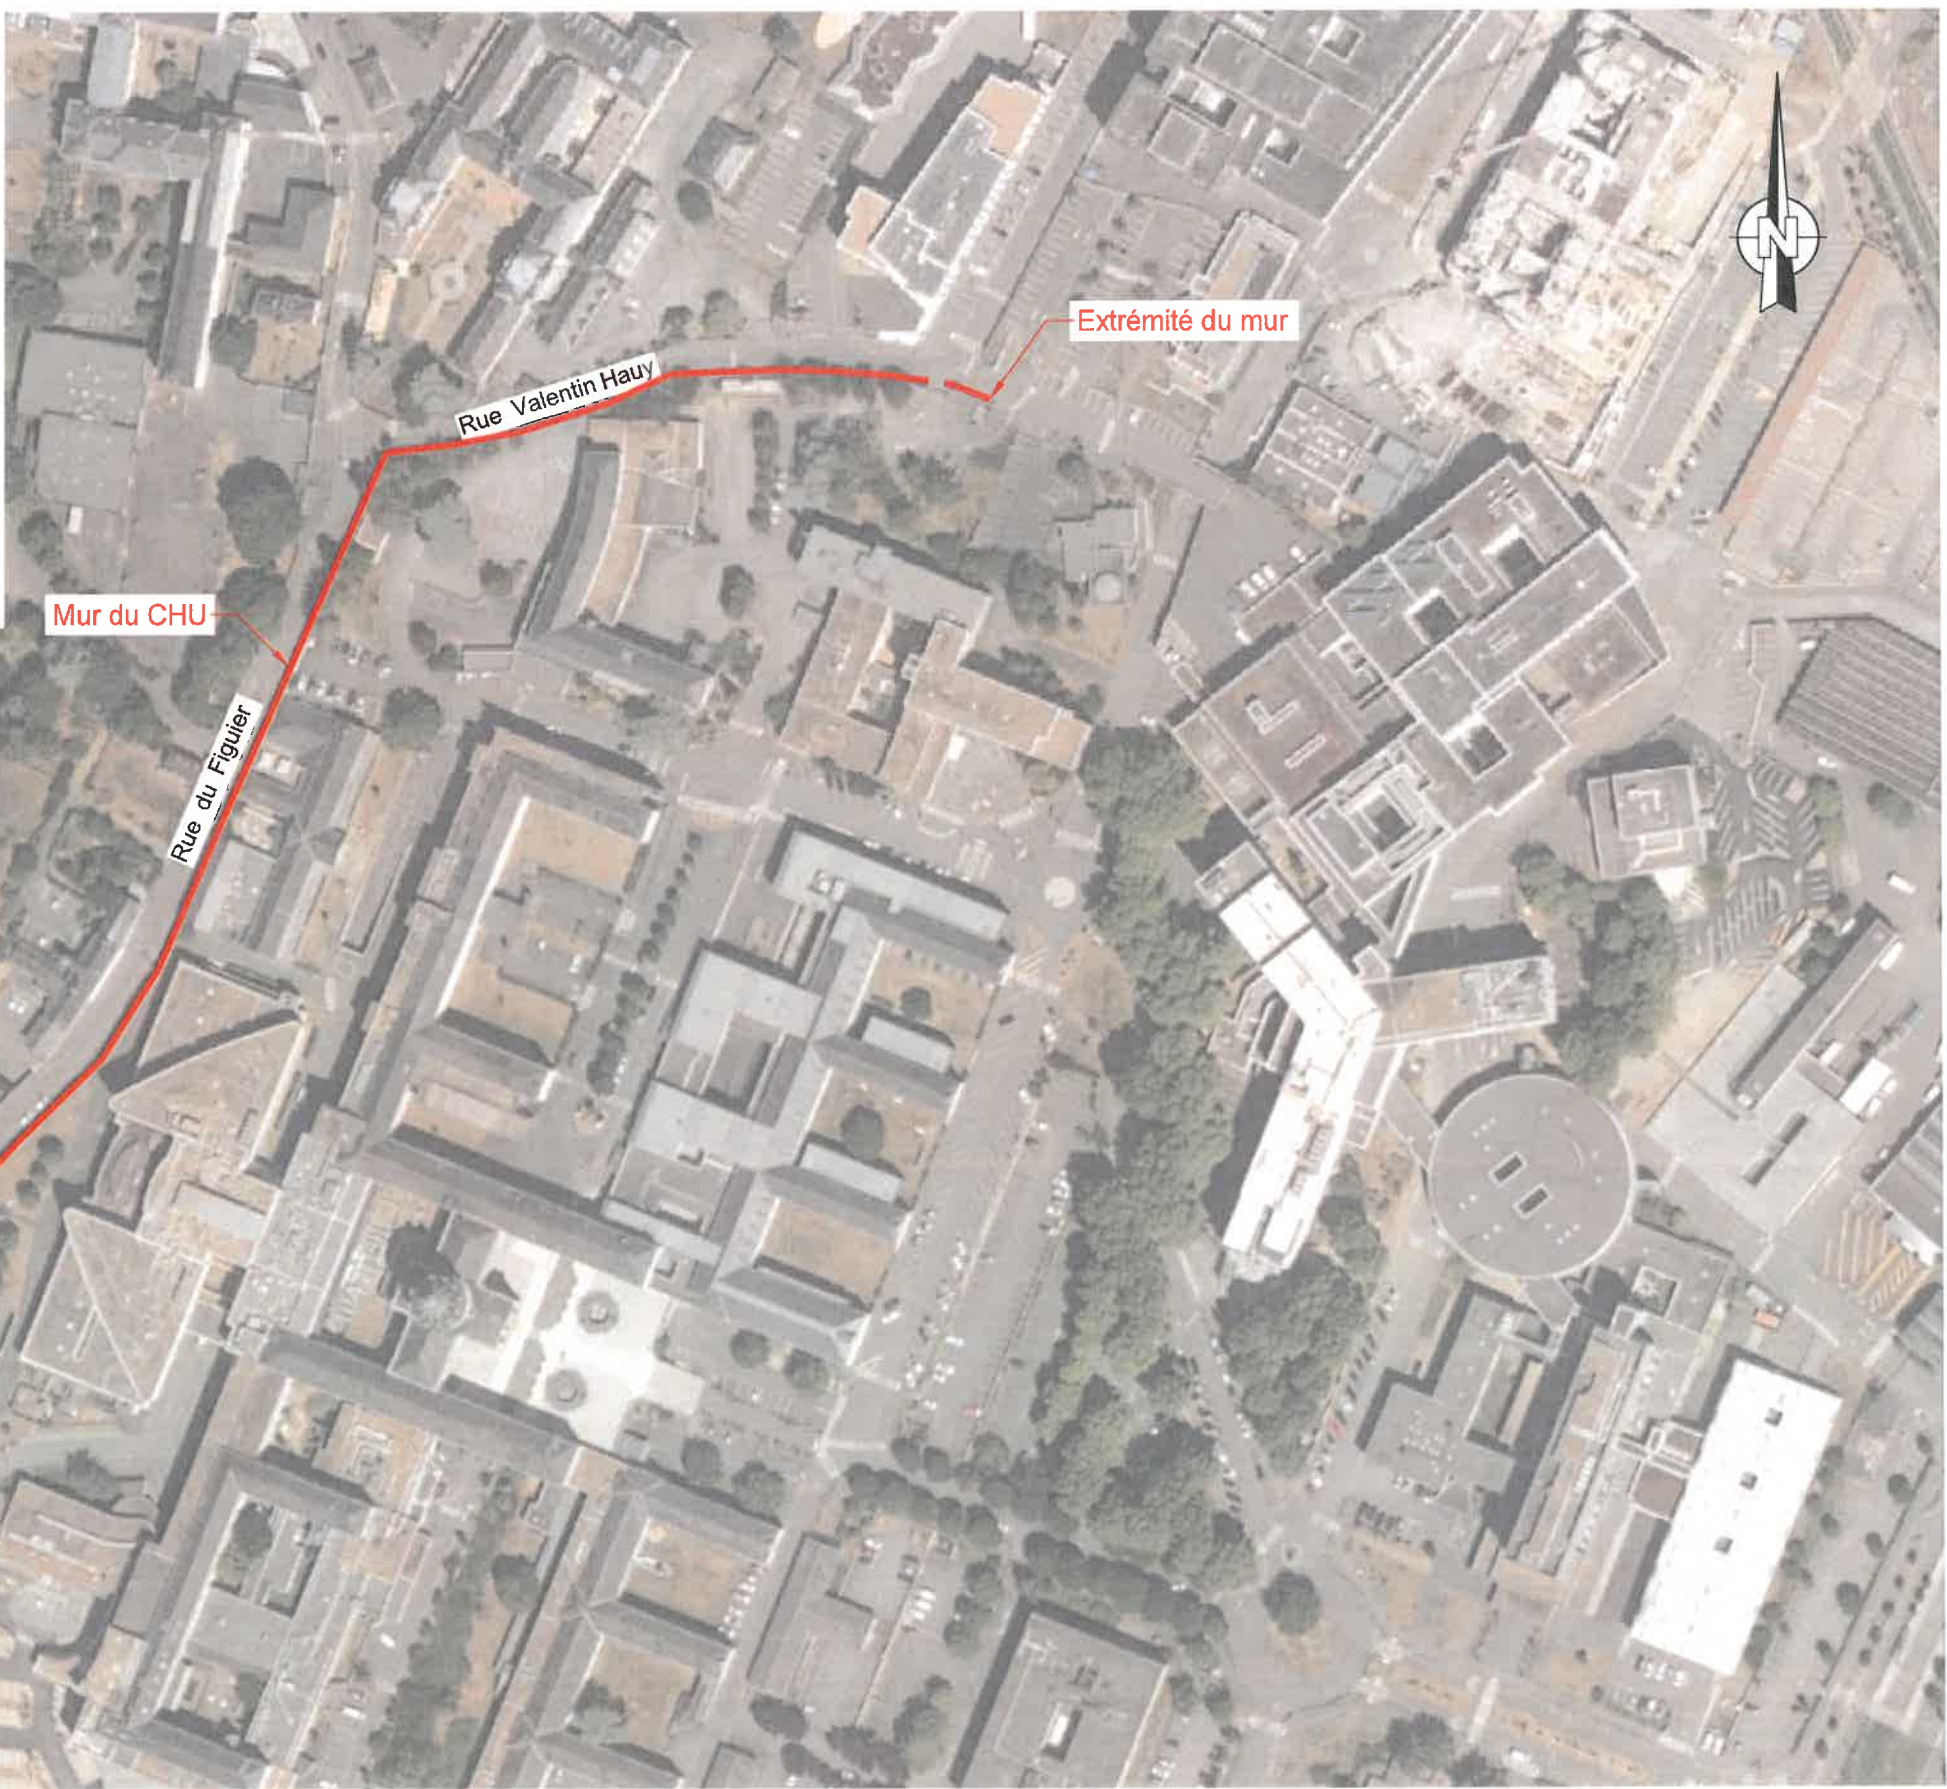


VUE EN PLAN - Planche 1/3

Ech.: 1/500

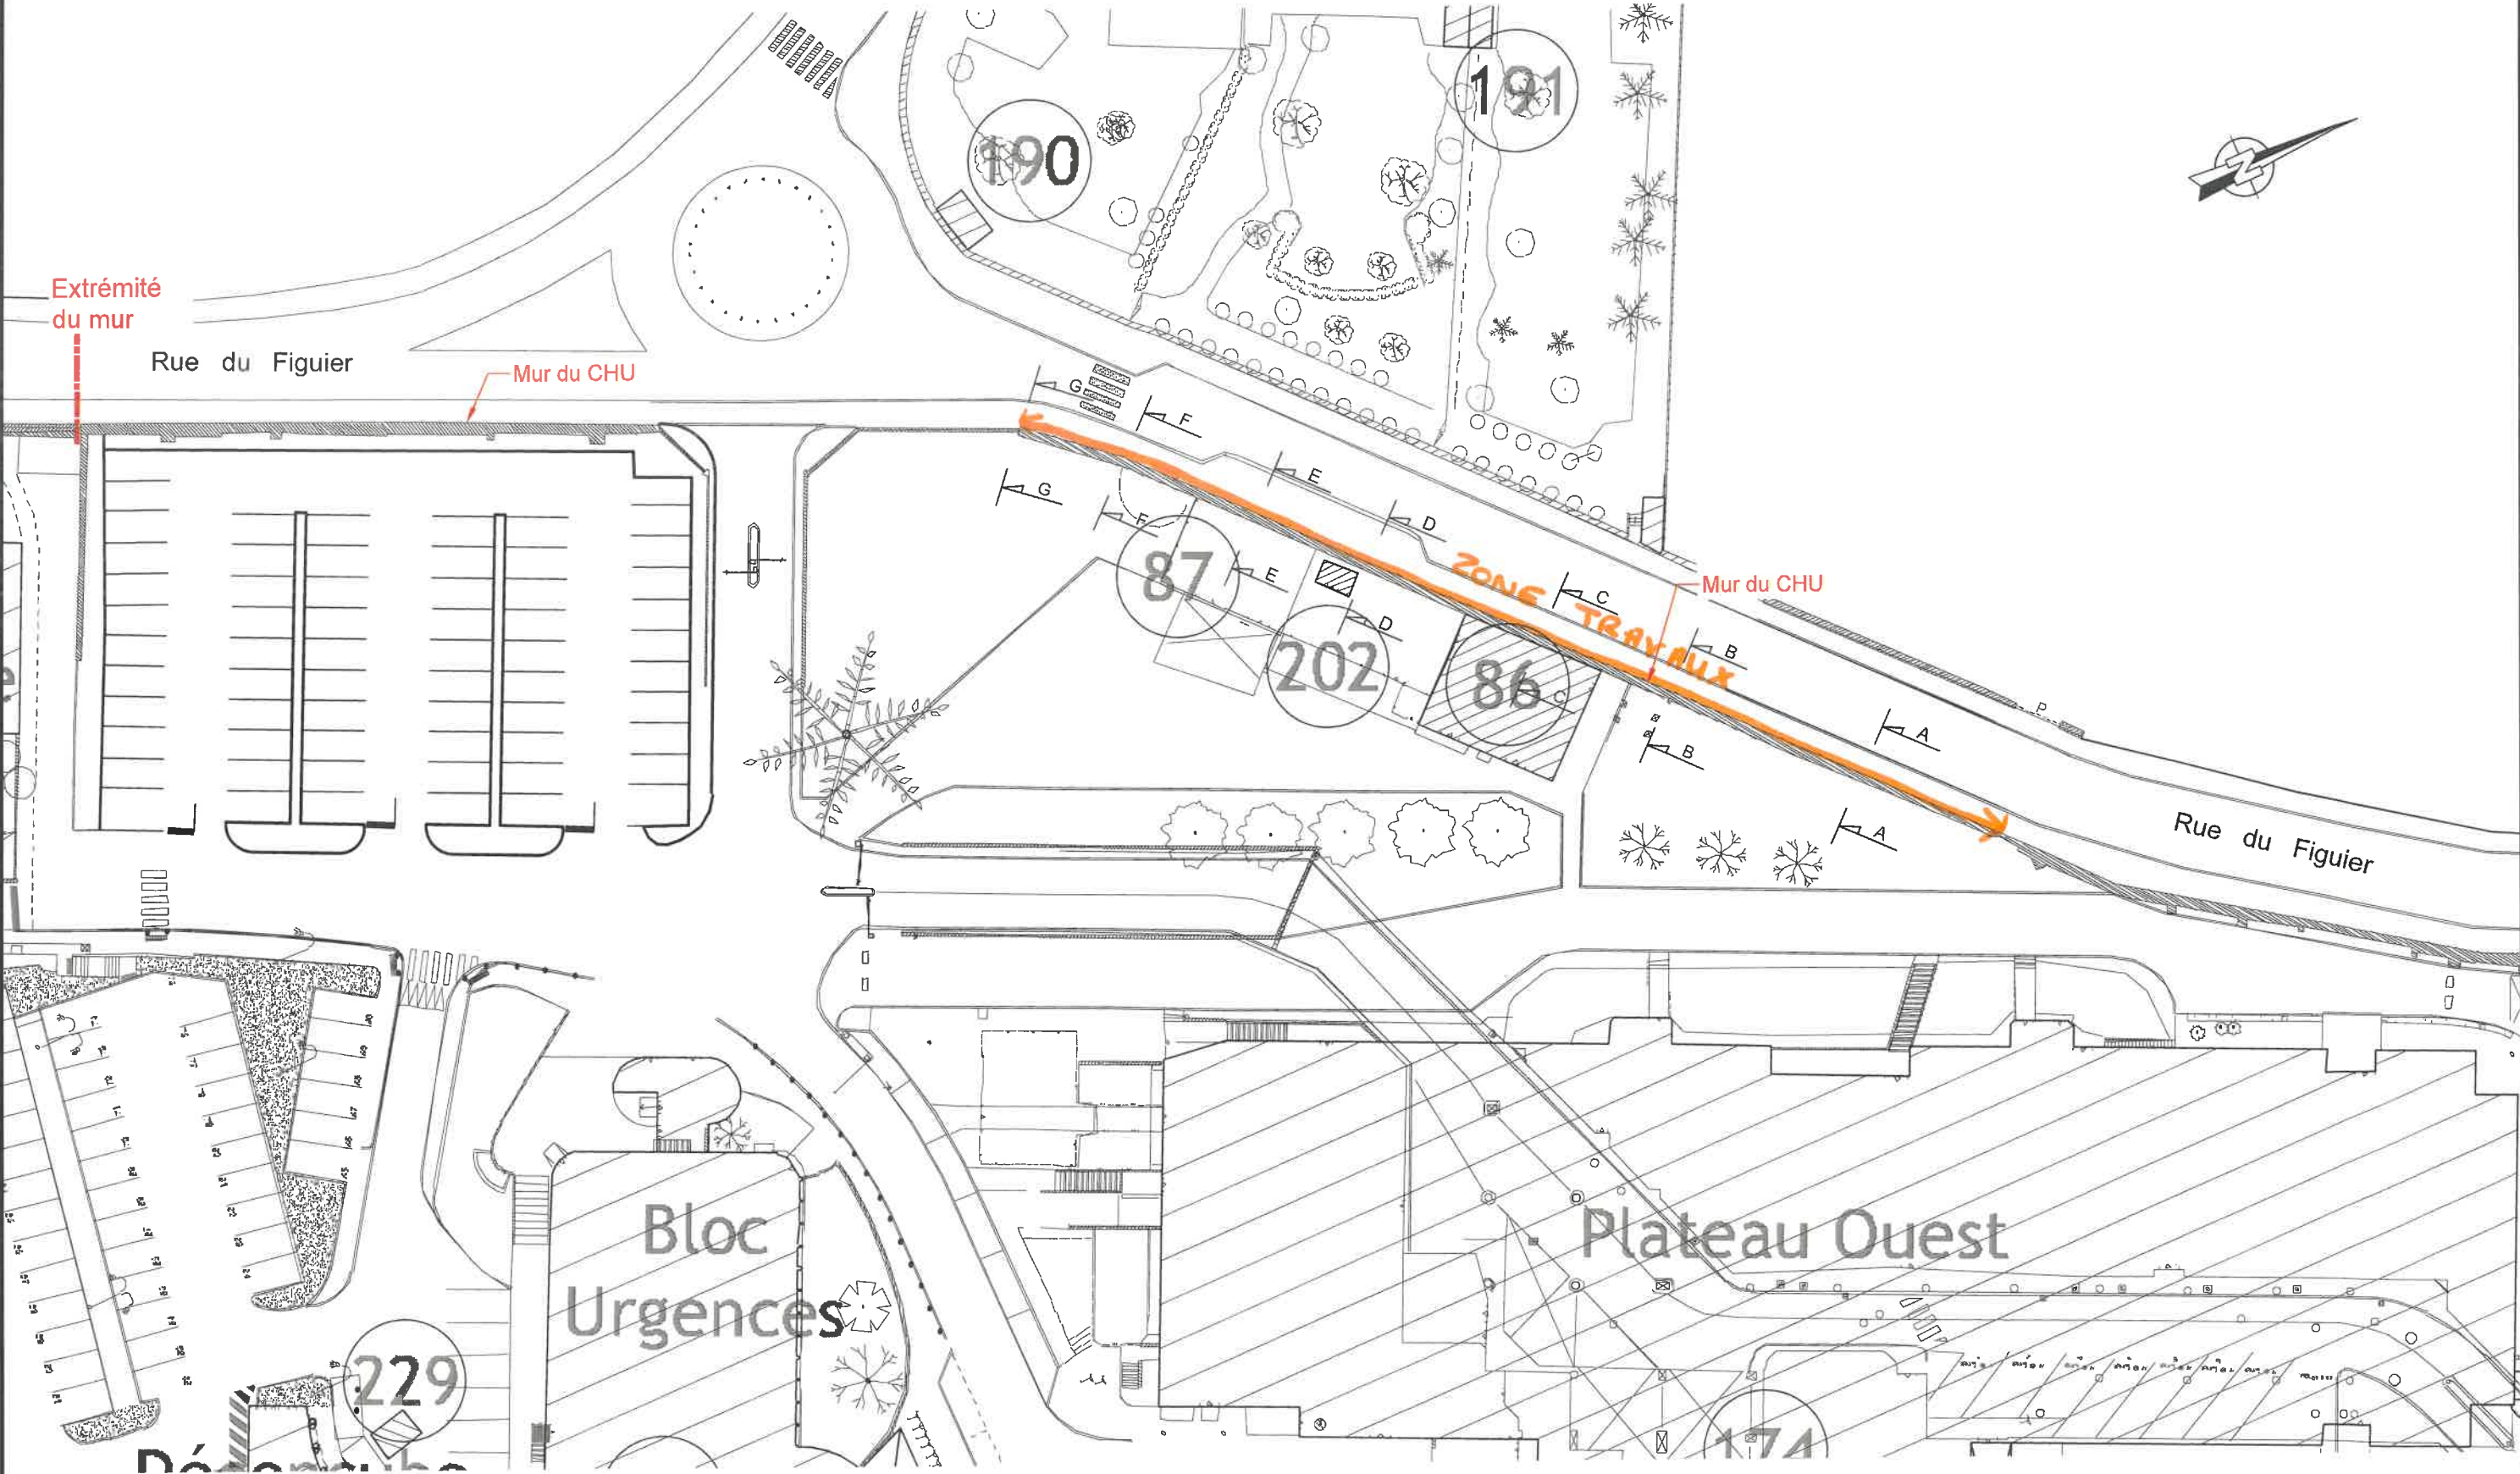


VUE EN PLAN - Planche 2/3

Ech.: 1/500

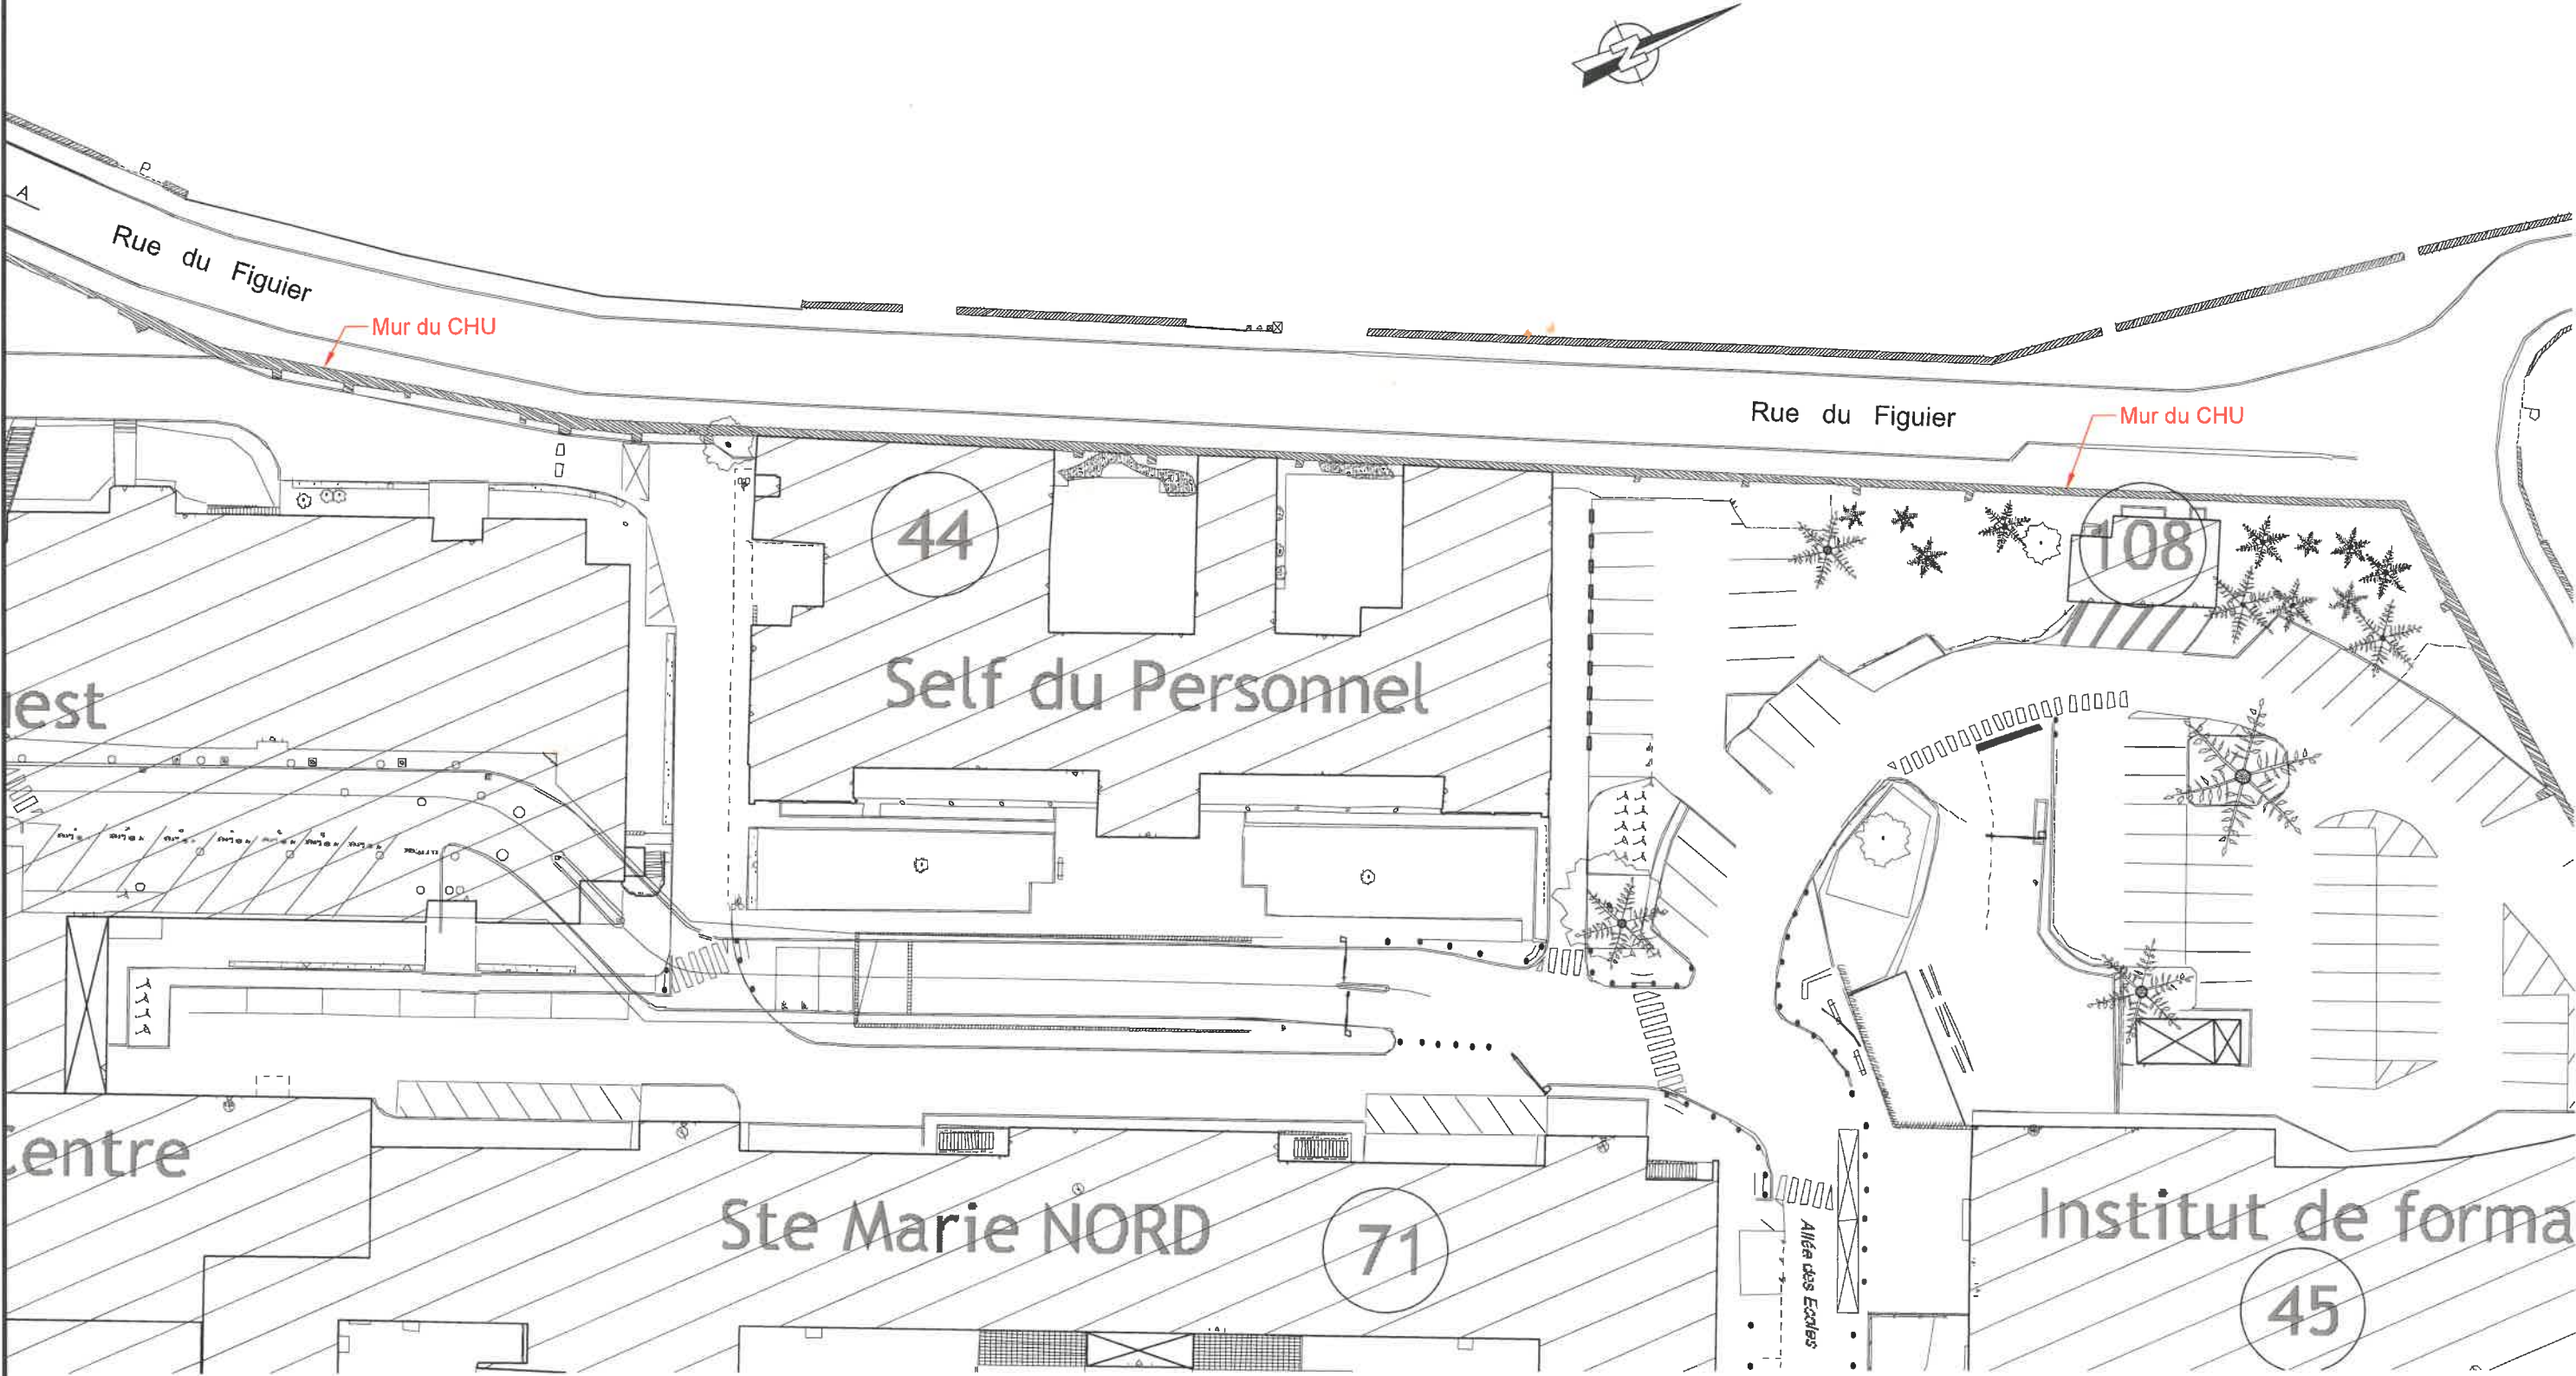


VUE EN PLAN - Planche 3/3

Ech.: 1/500

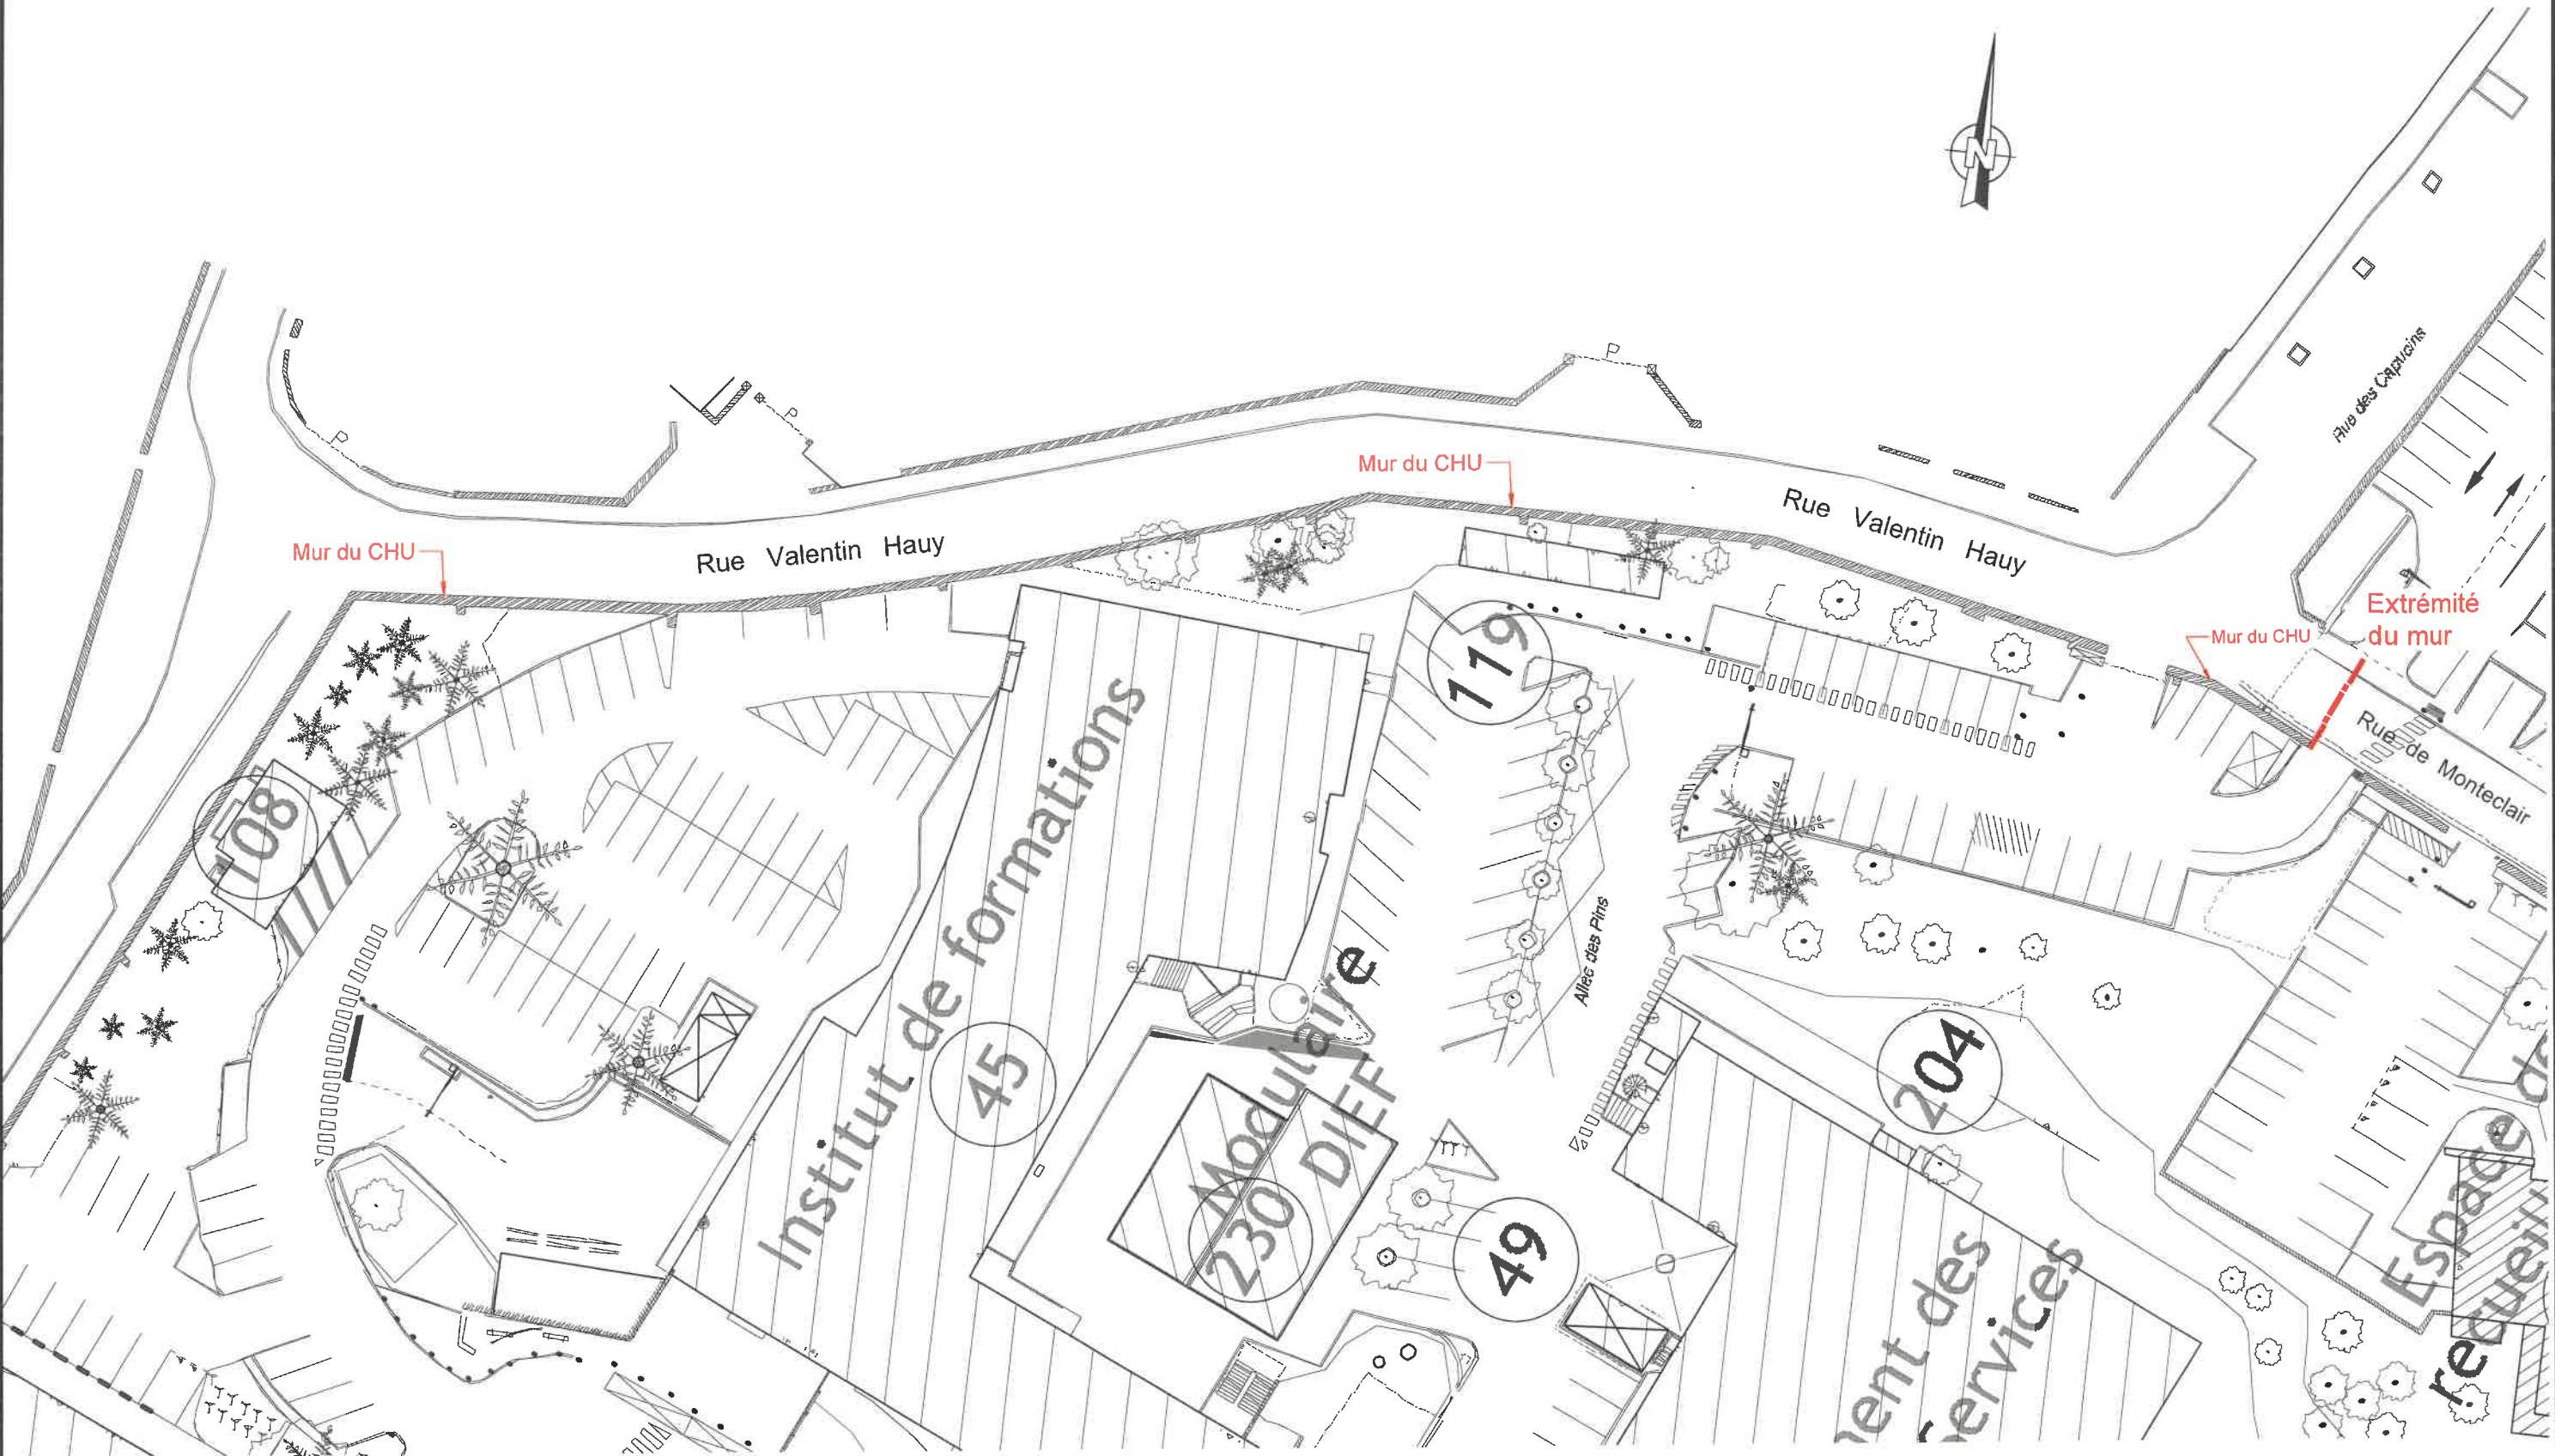


# ELEVATION DU MUR (Coté rue)- Planche 1/5

Ech.: 1/100

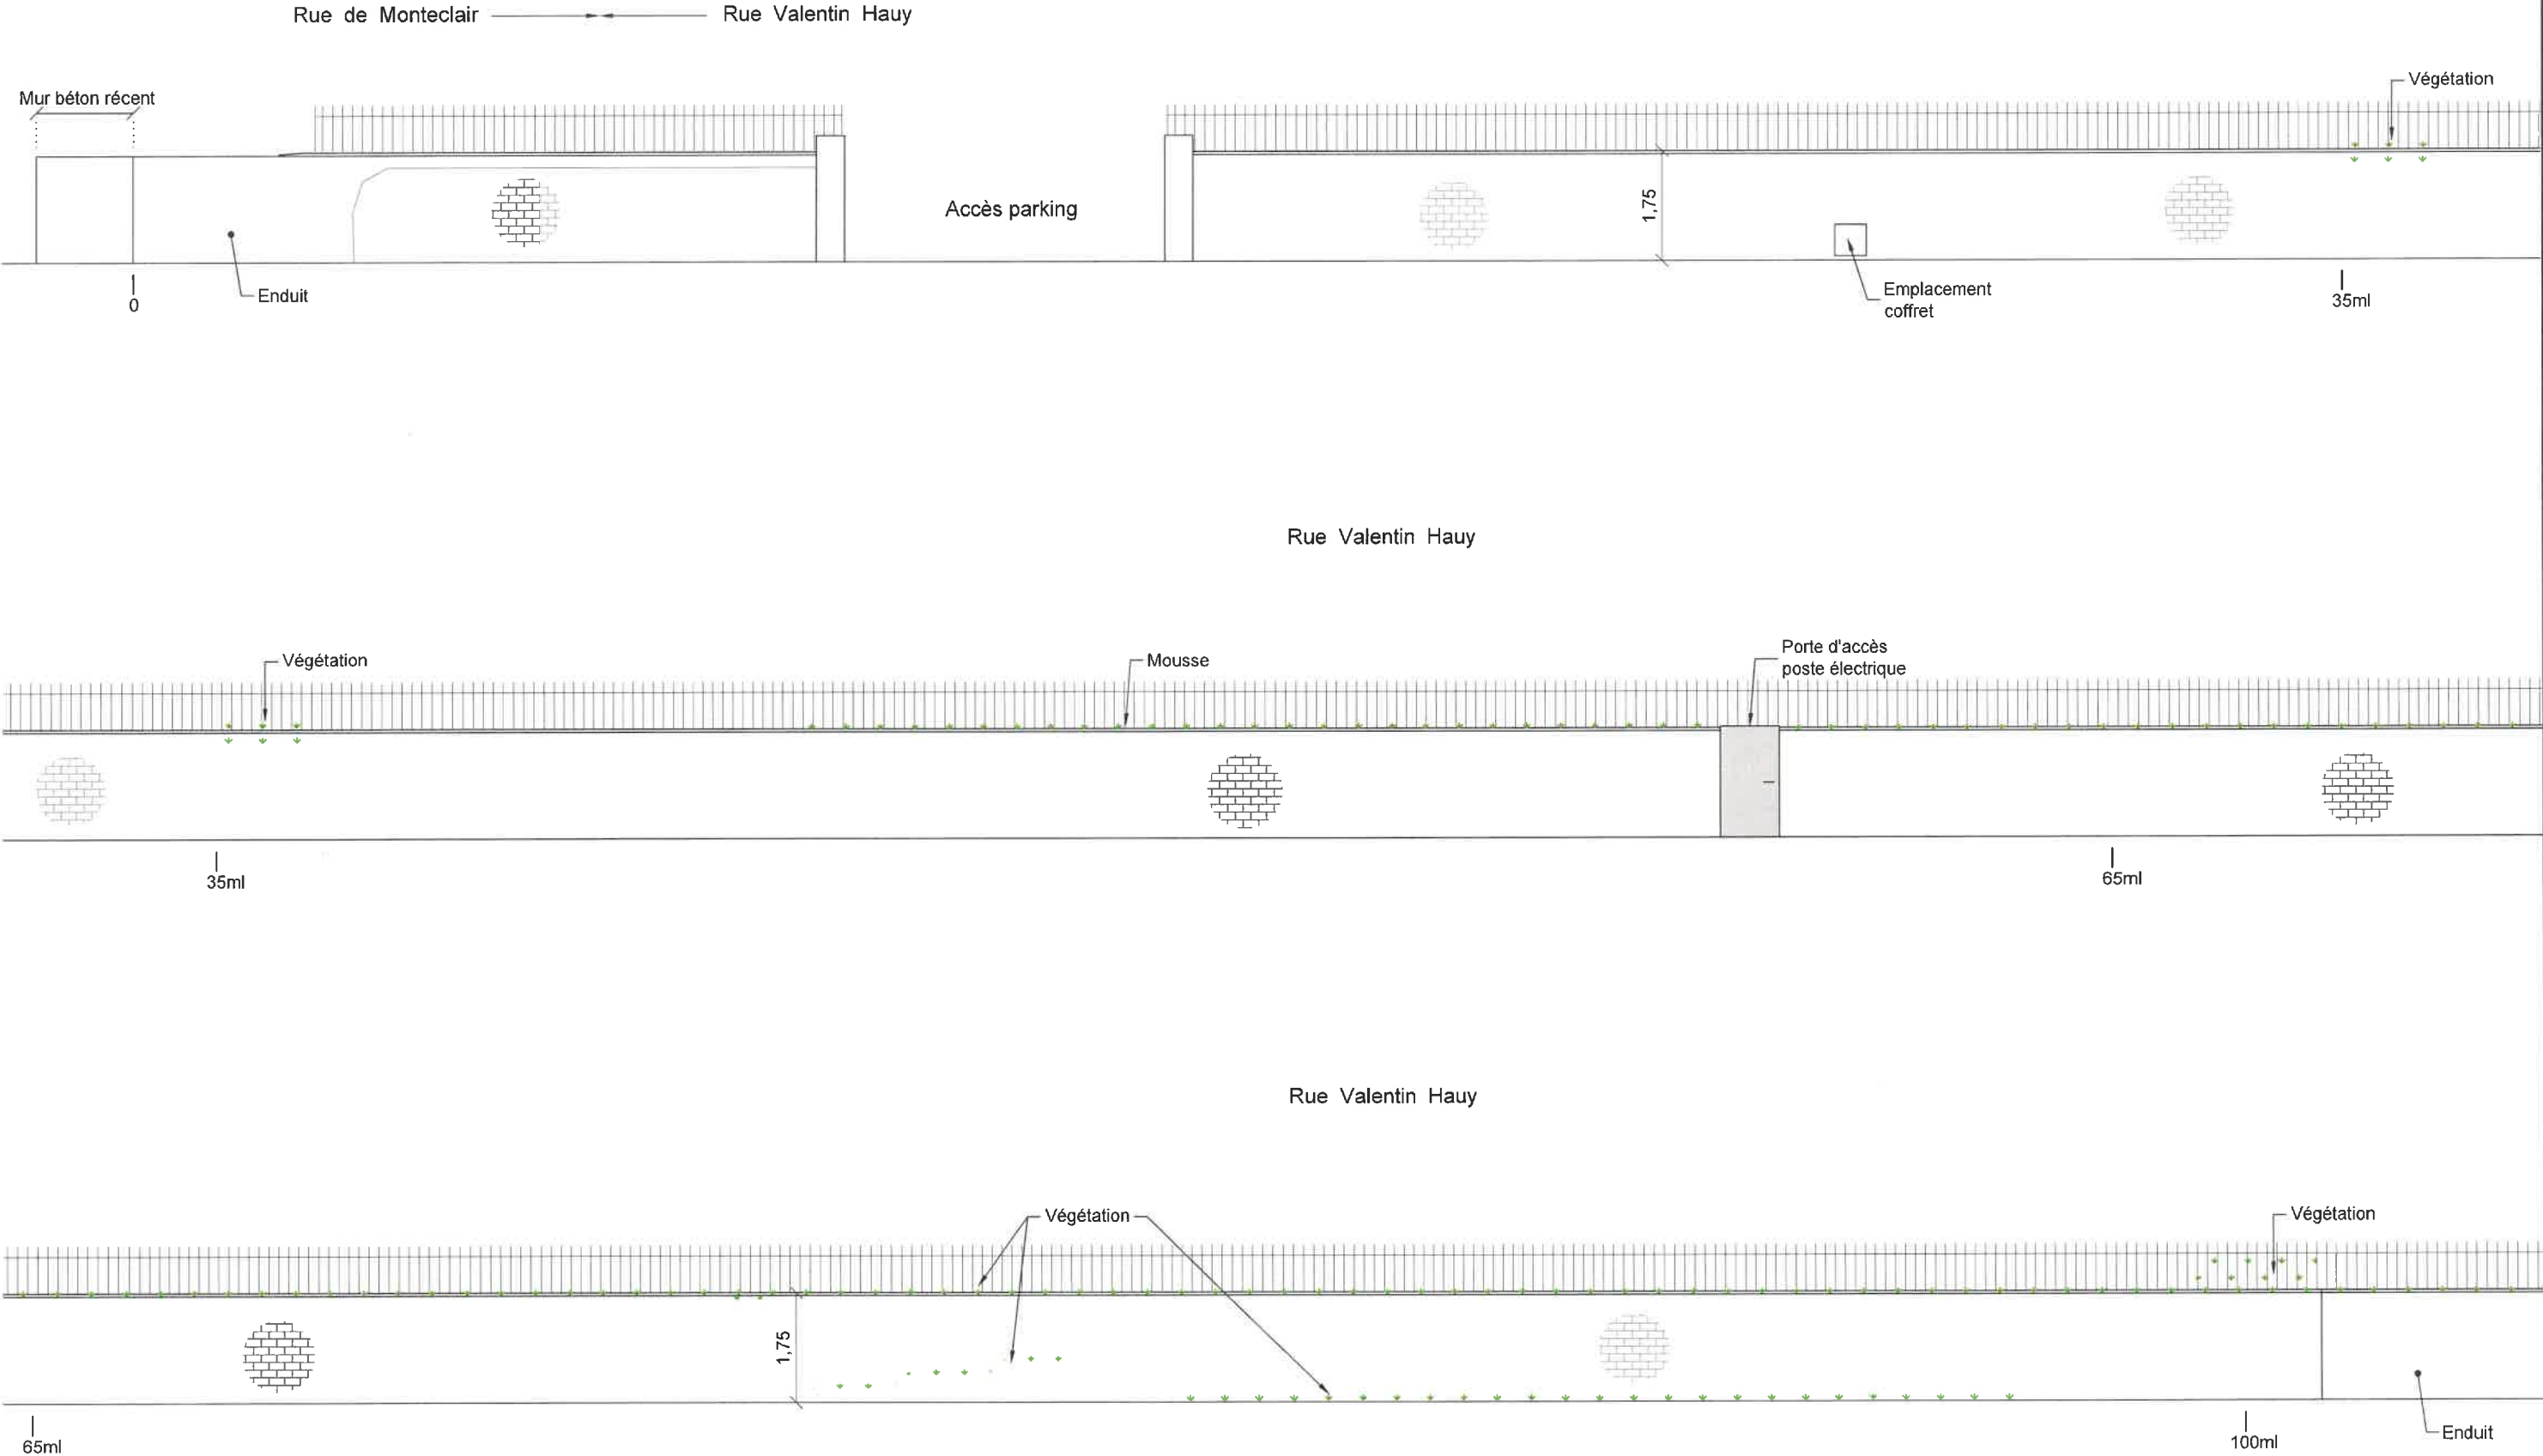


# ELEVATION DU MUR (Coté rue)- Planche 2/5

Ech.: 1/100

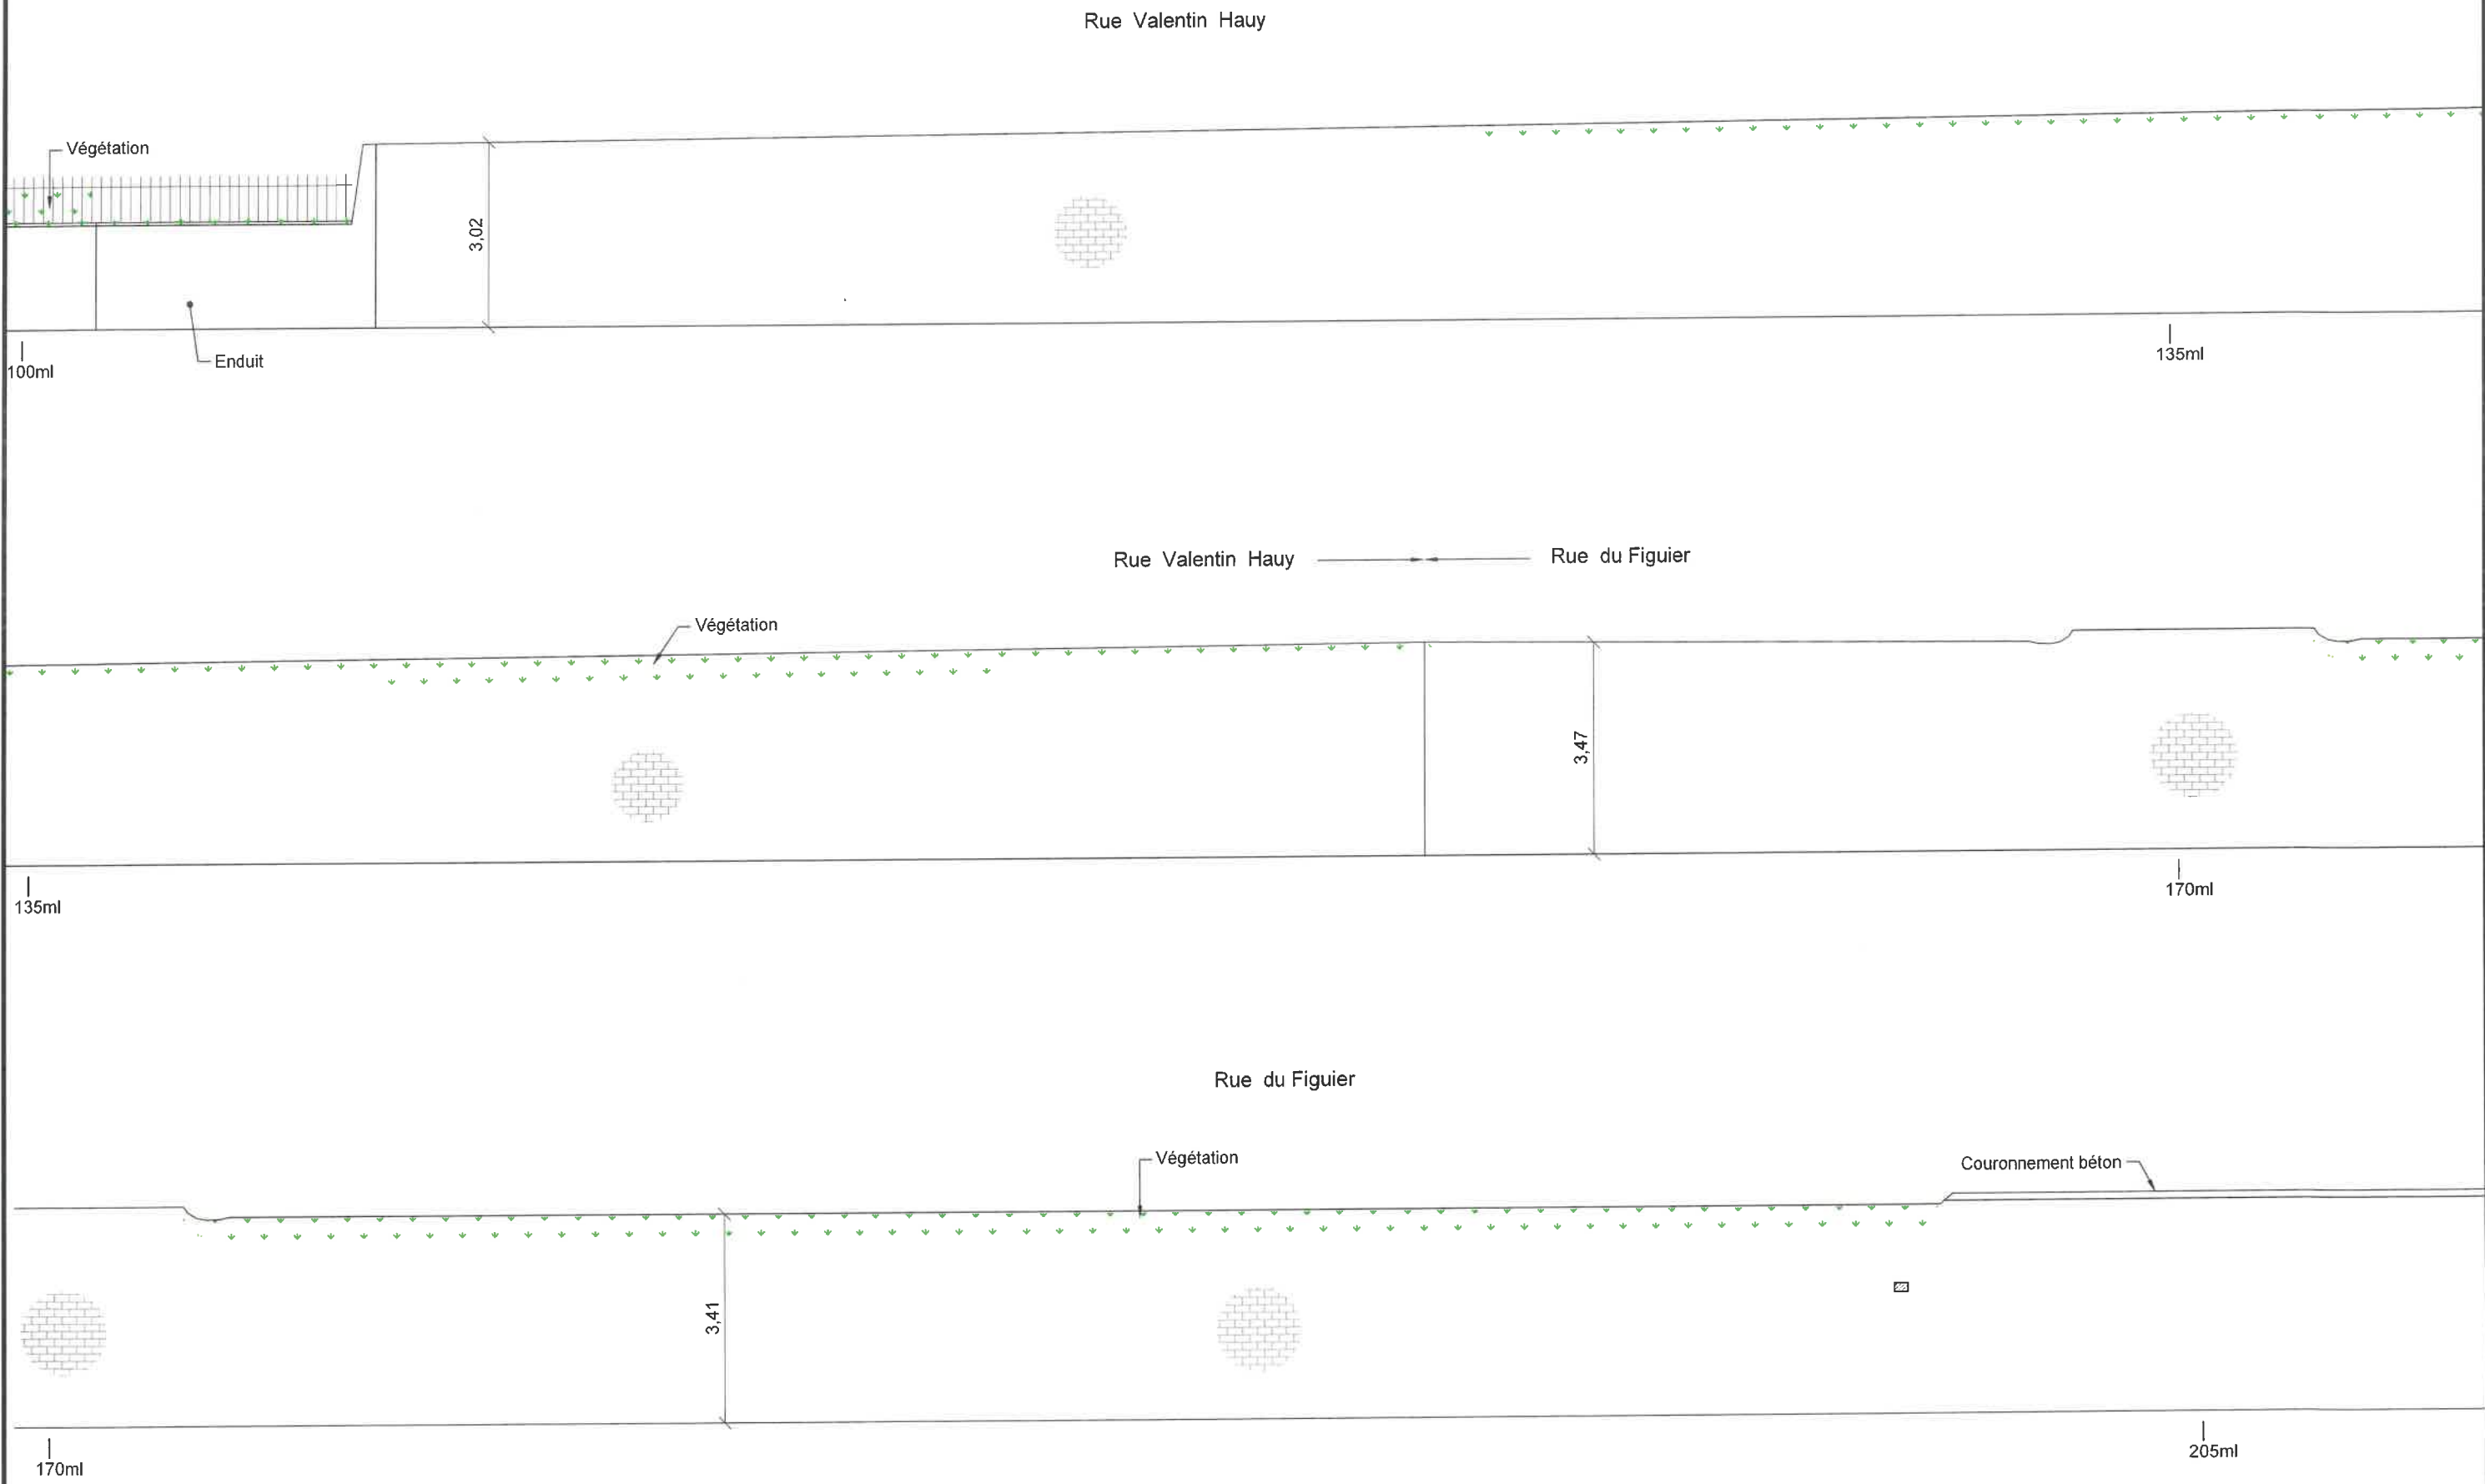

# ELEVATION DU MUR (Coté rue)- Planche 3/5


Ech.: 1/100

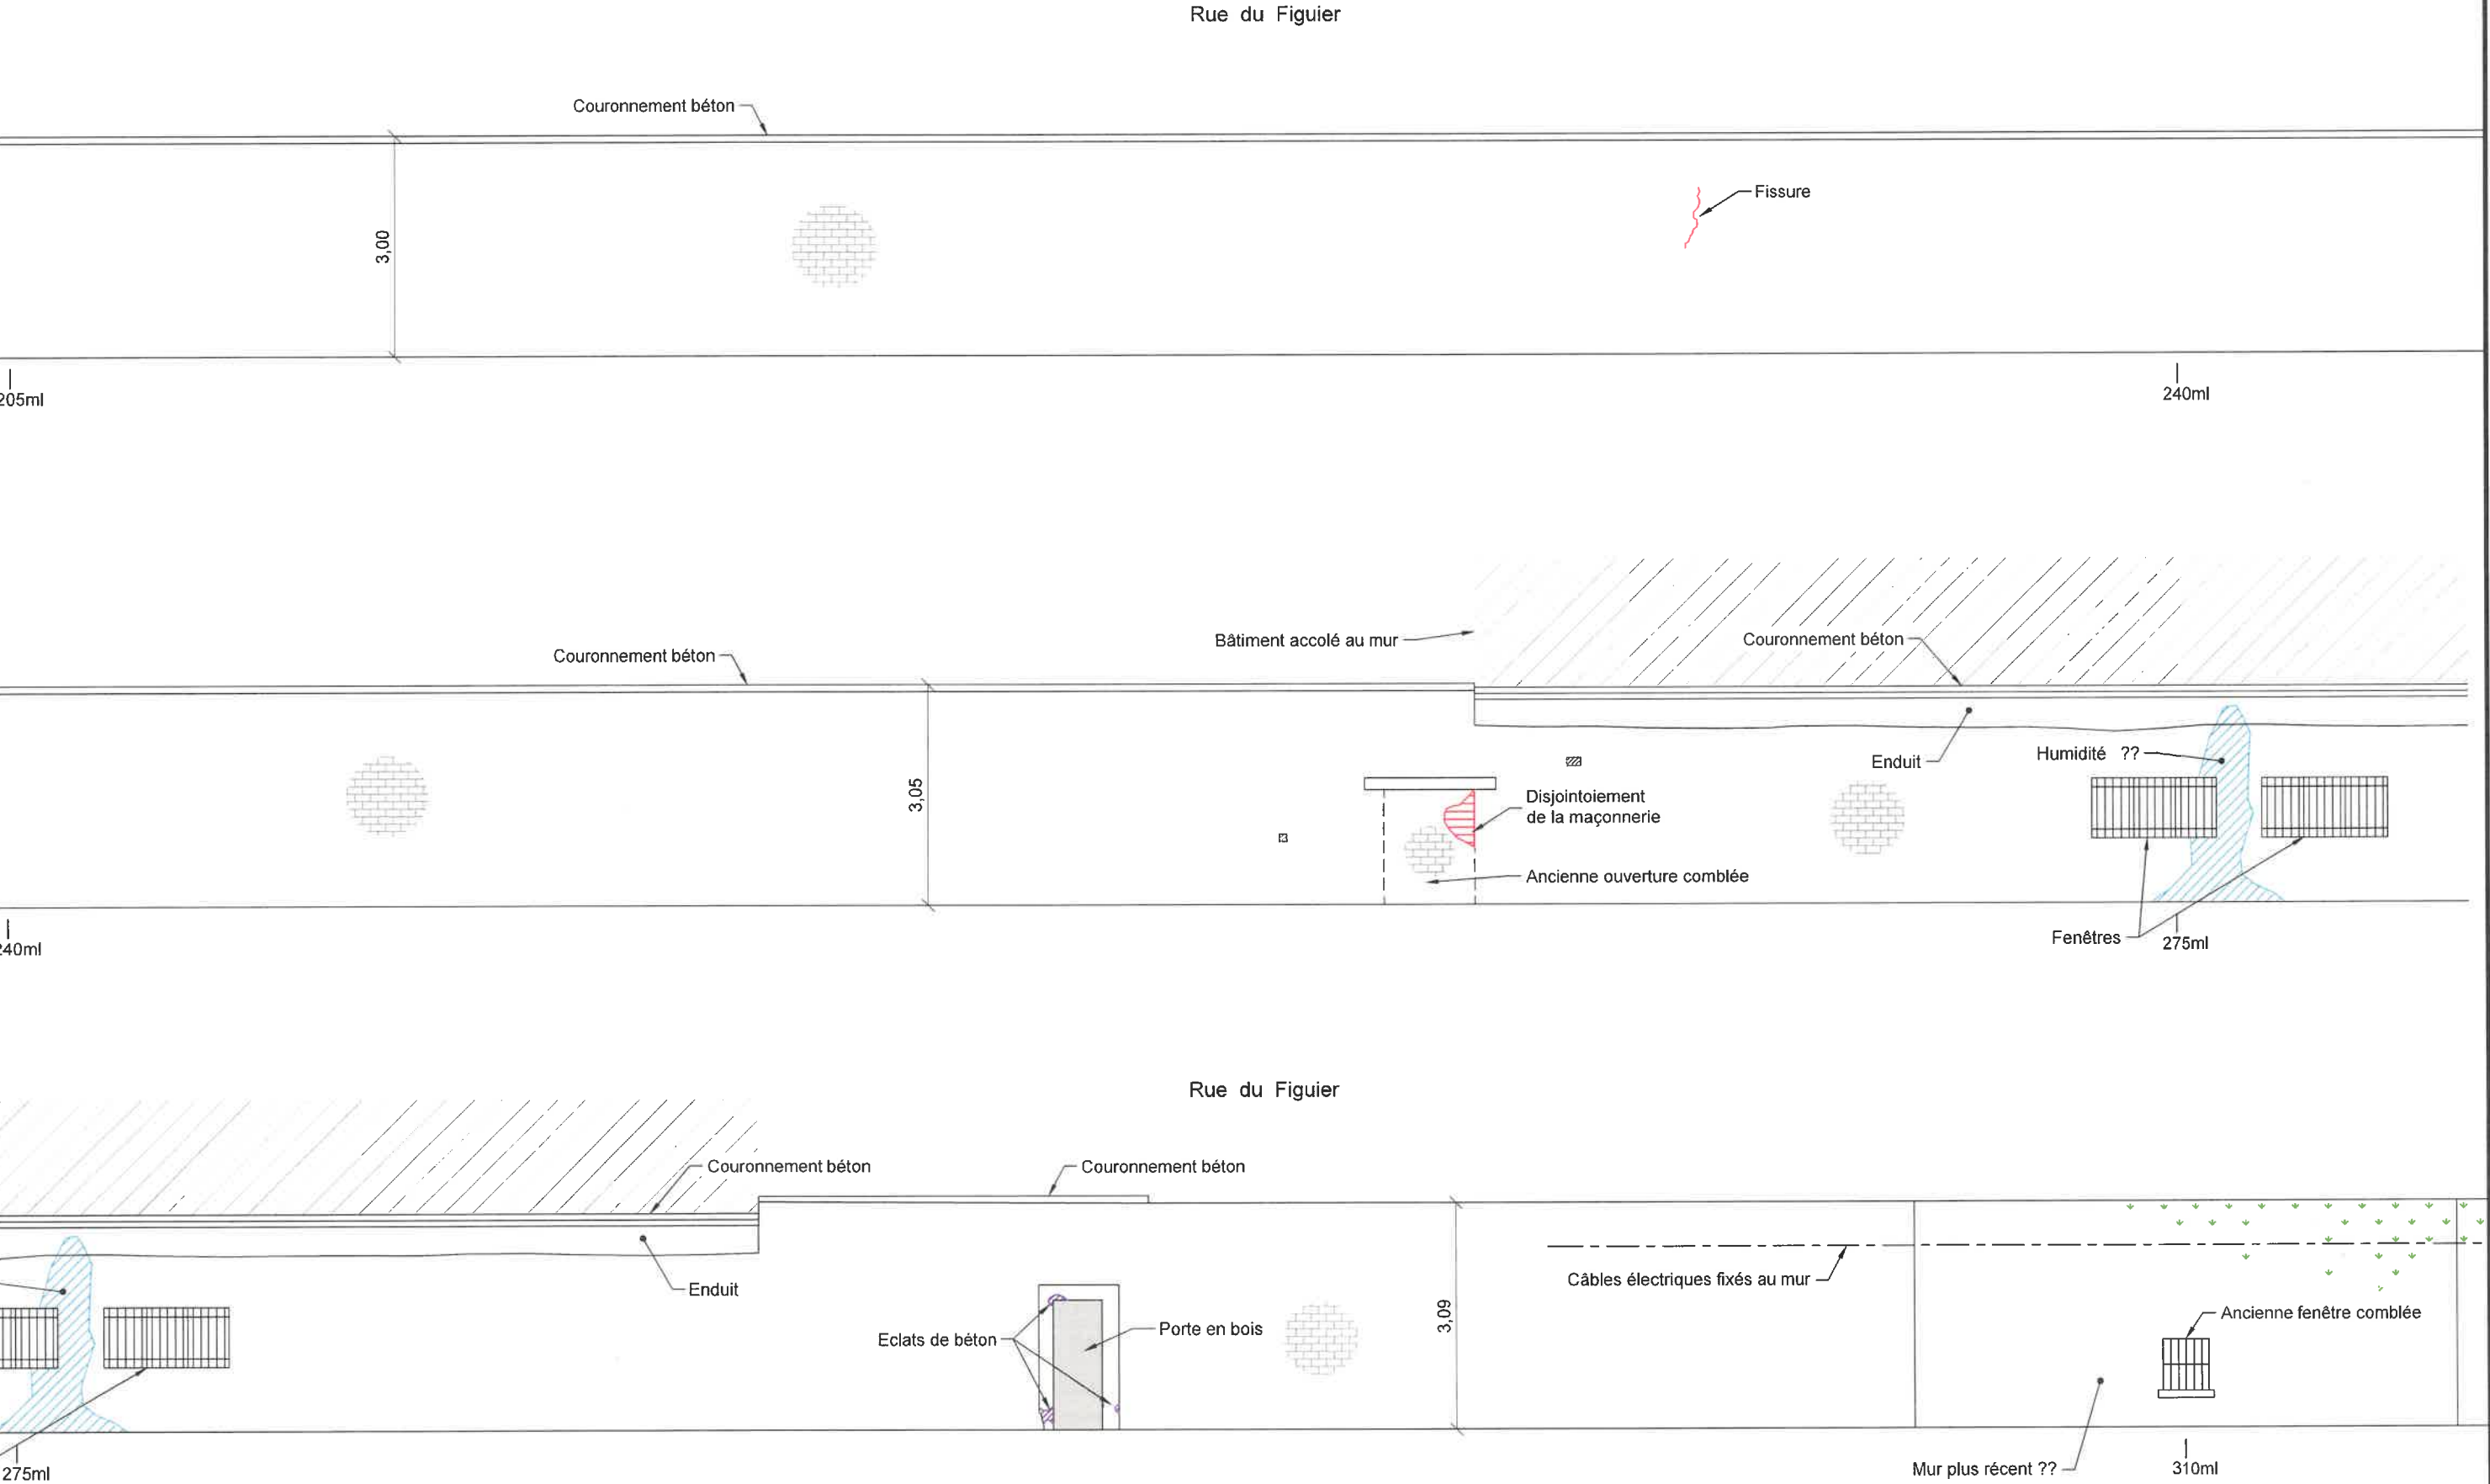

# ELEVATION DU MUR (Coté rue)- Planche 4/5


Ech.: 1/100

Rue du Figuier

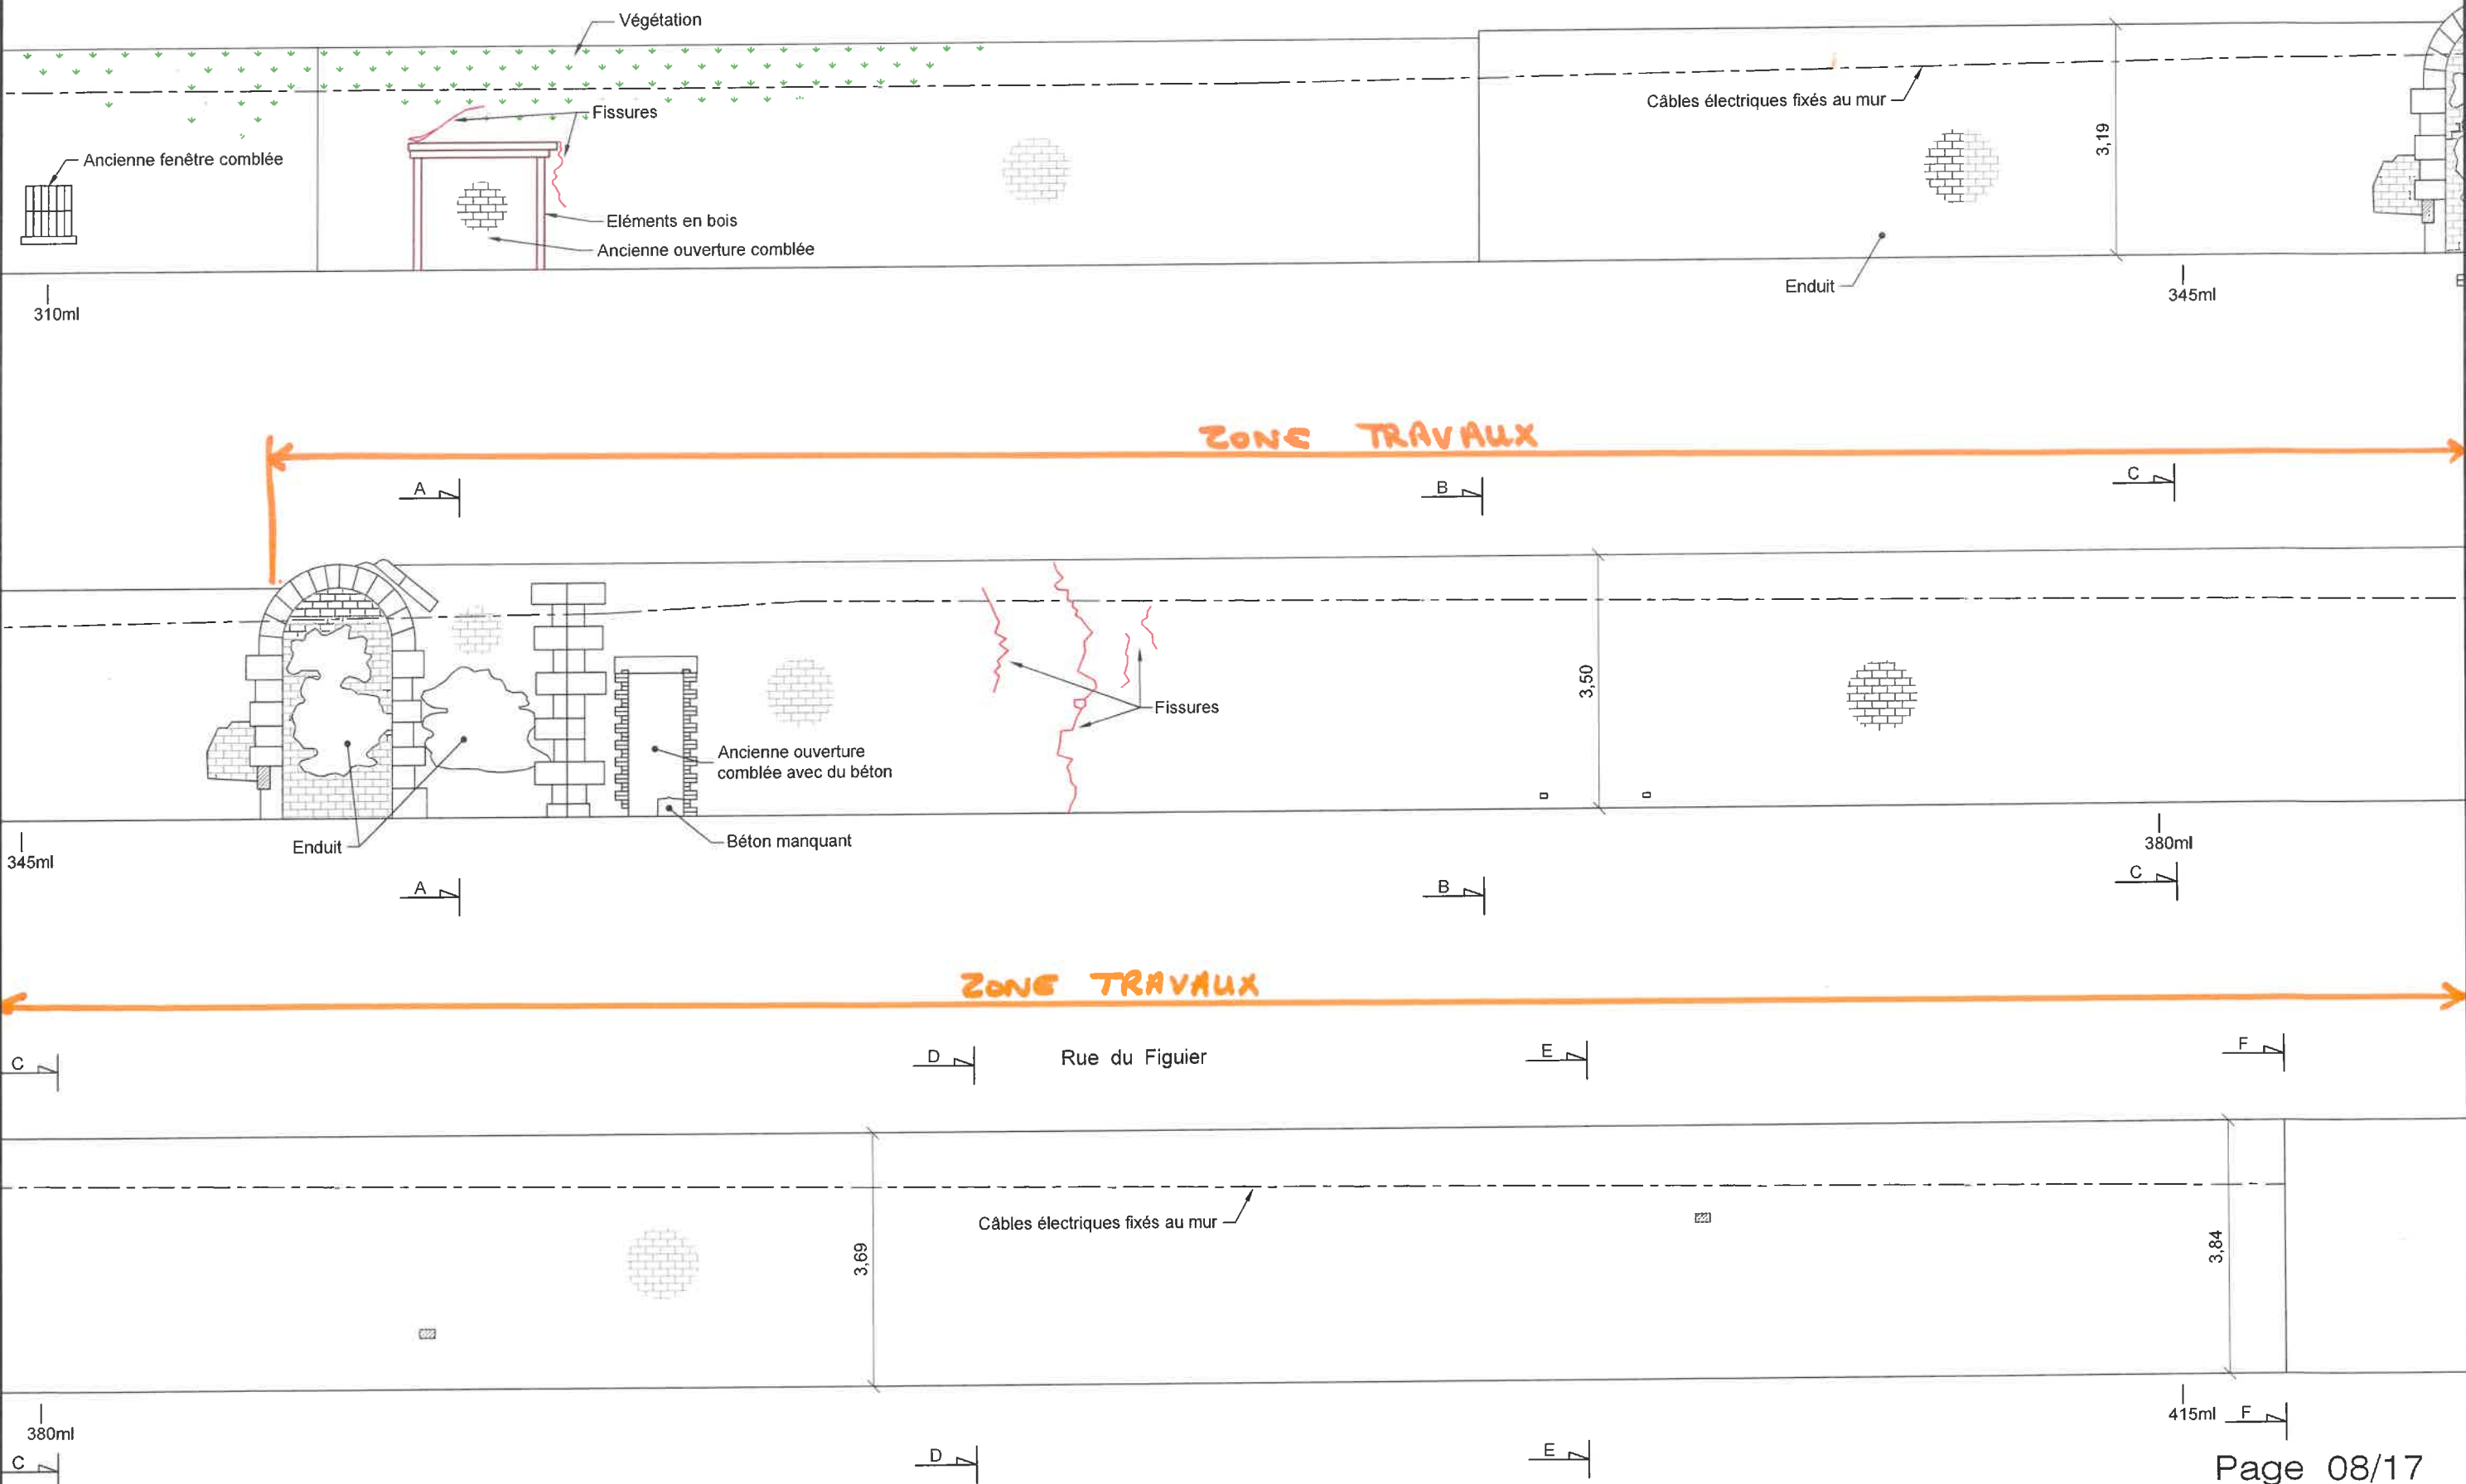


ELEVATION DU MUR (Coté rue)- Planche 5/5

Ech.: 1/100

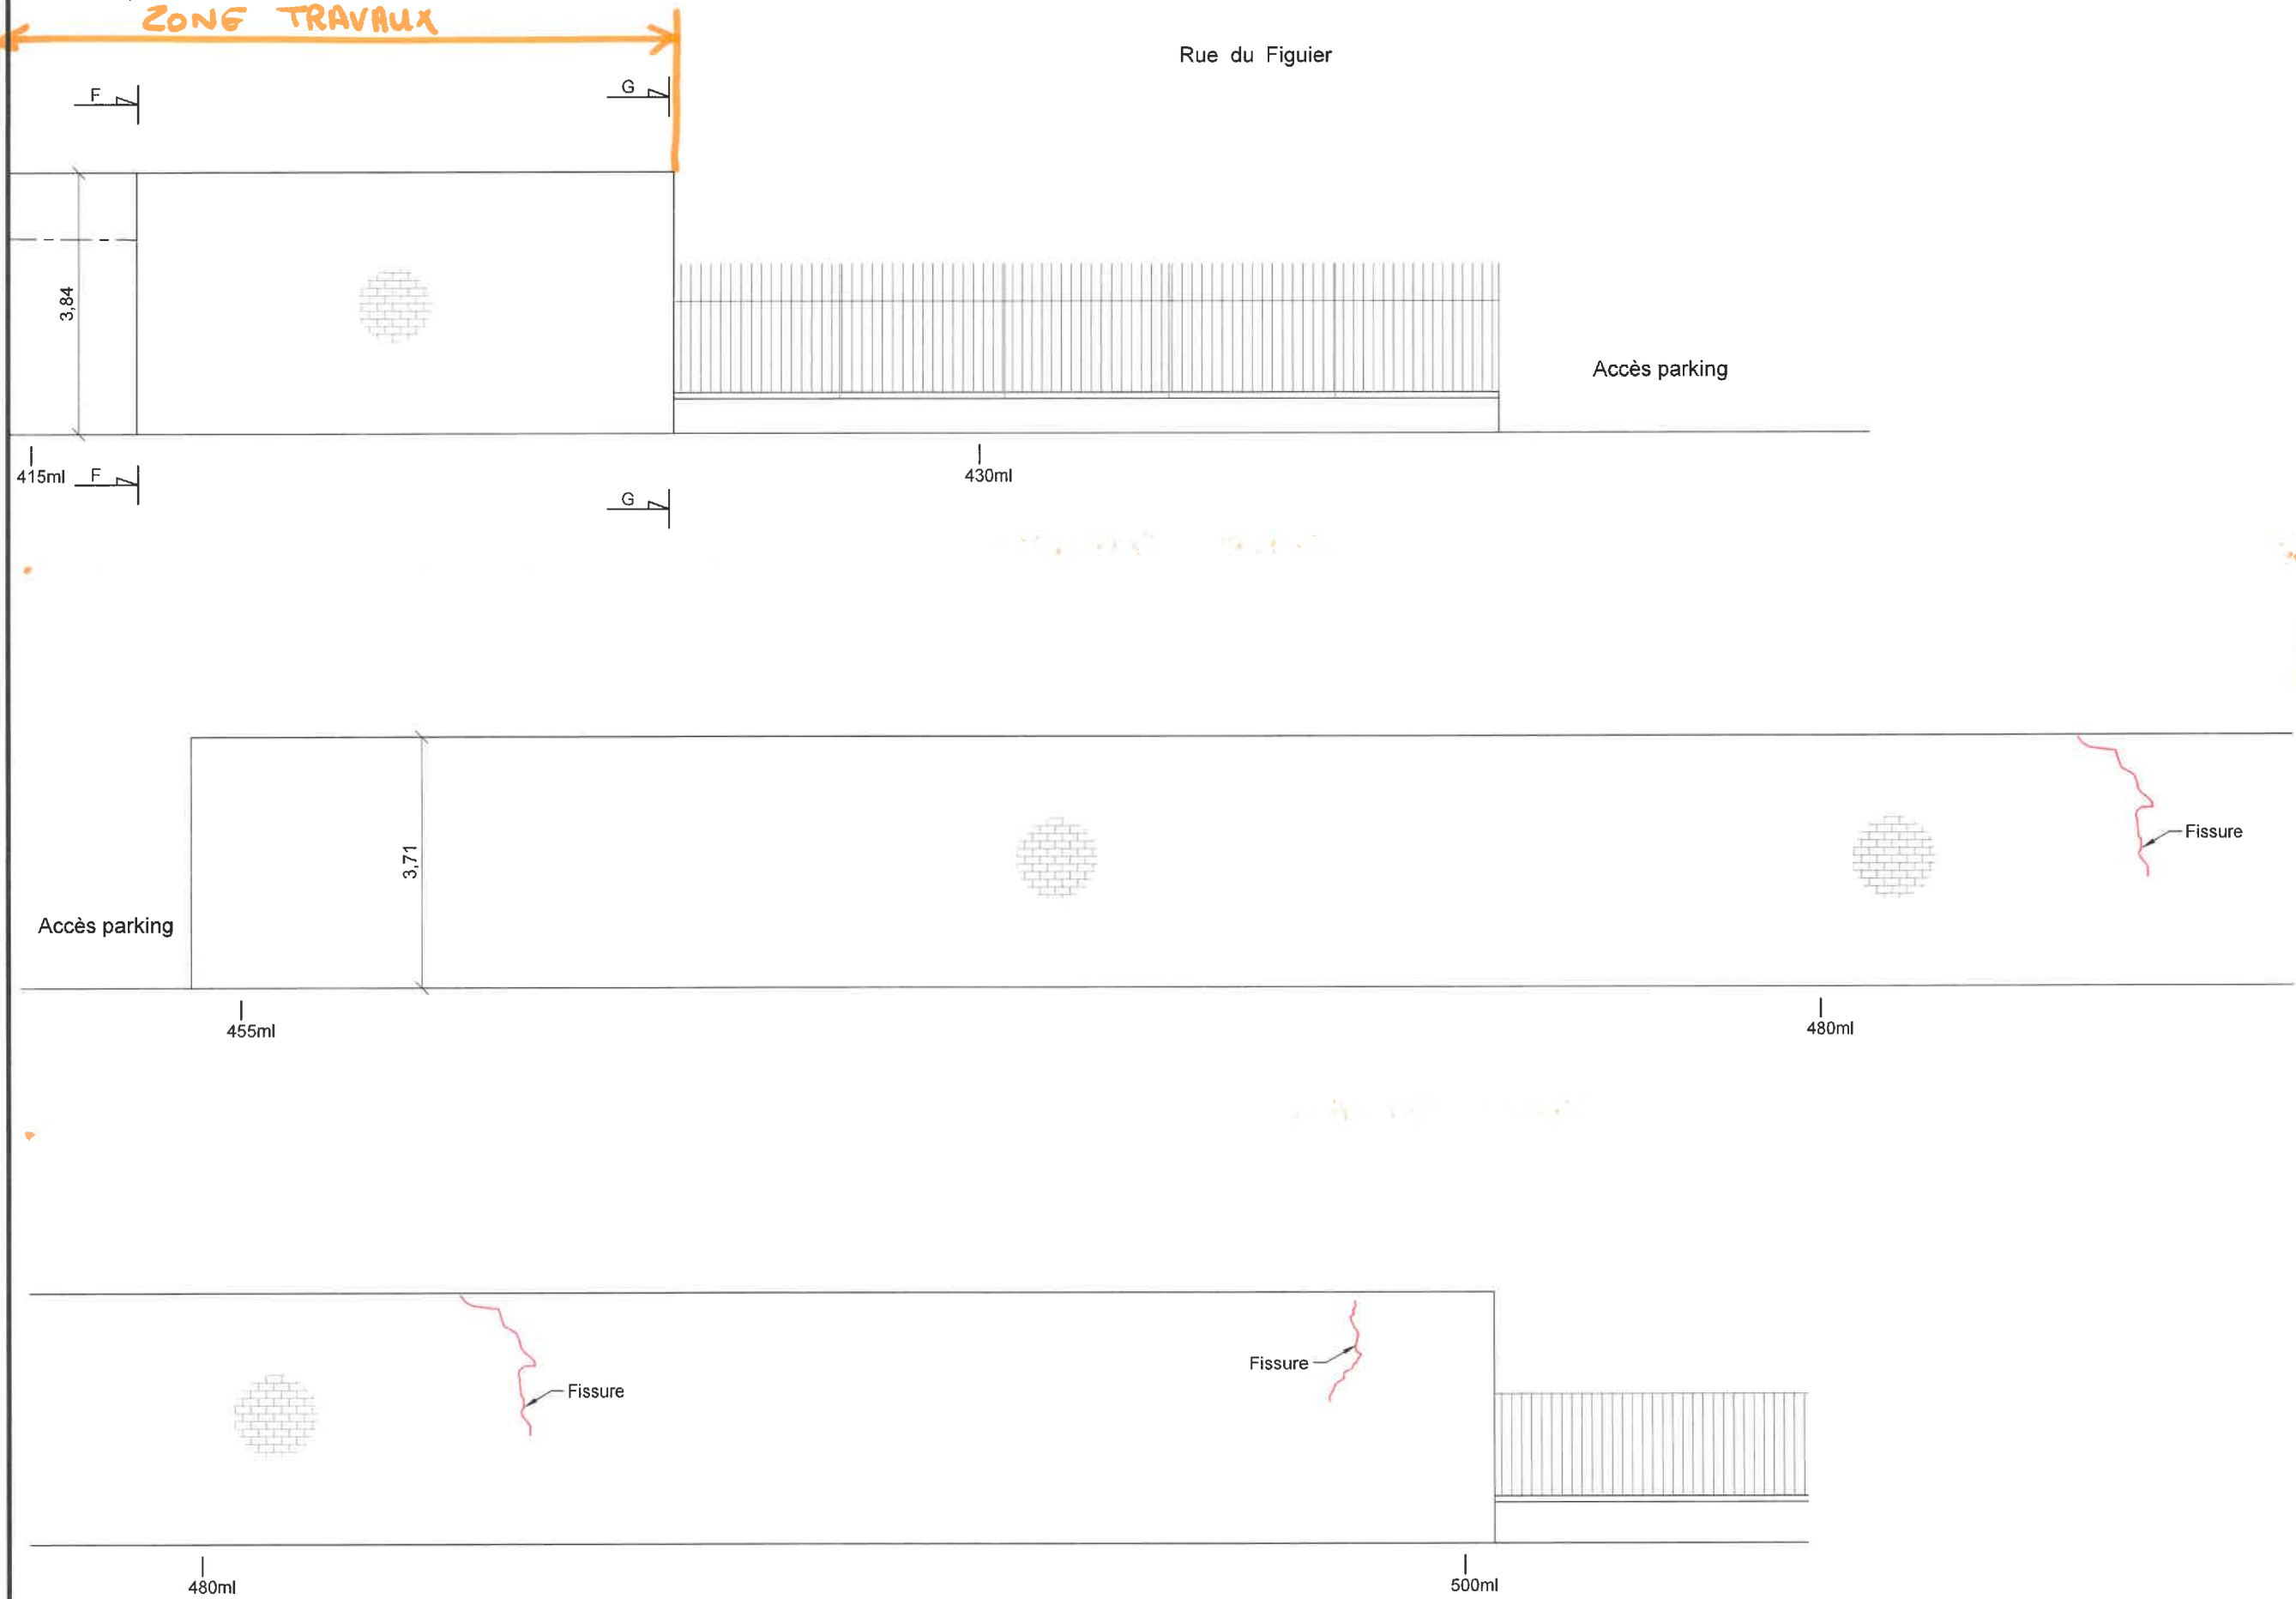


# ELEVATION DU MUR (Coté CHU)- Planche 1/5

Ech.: 1/100

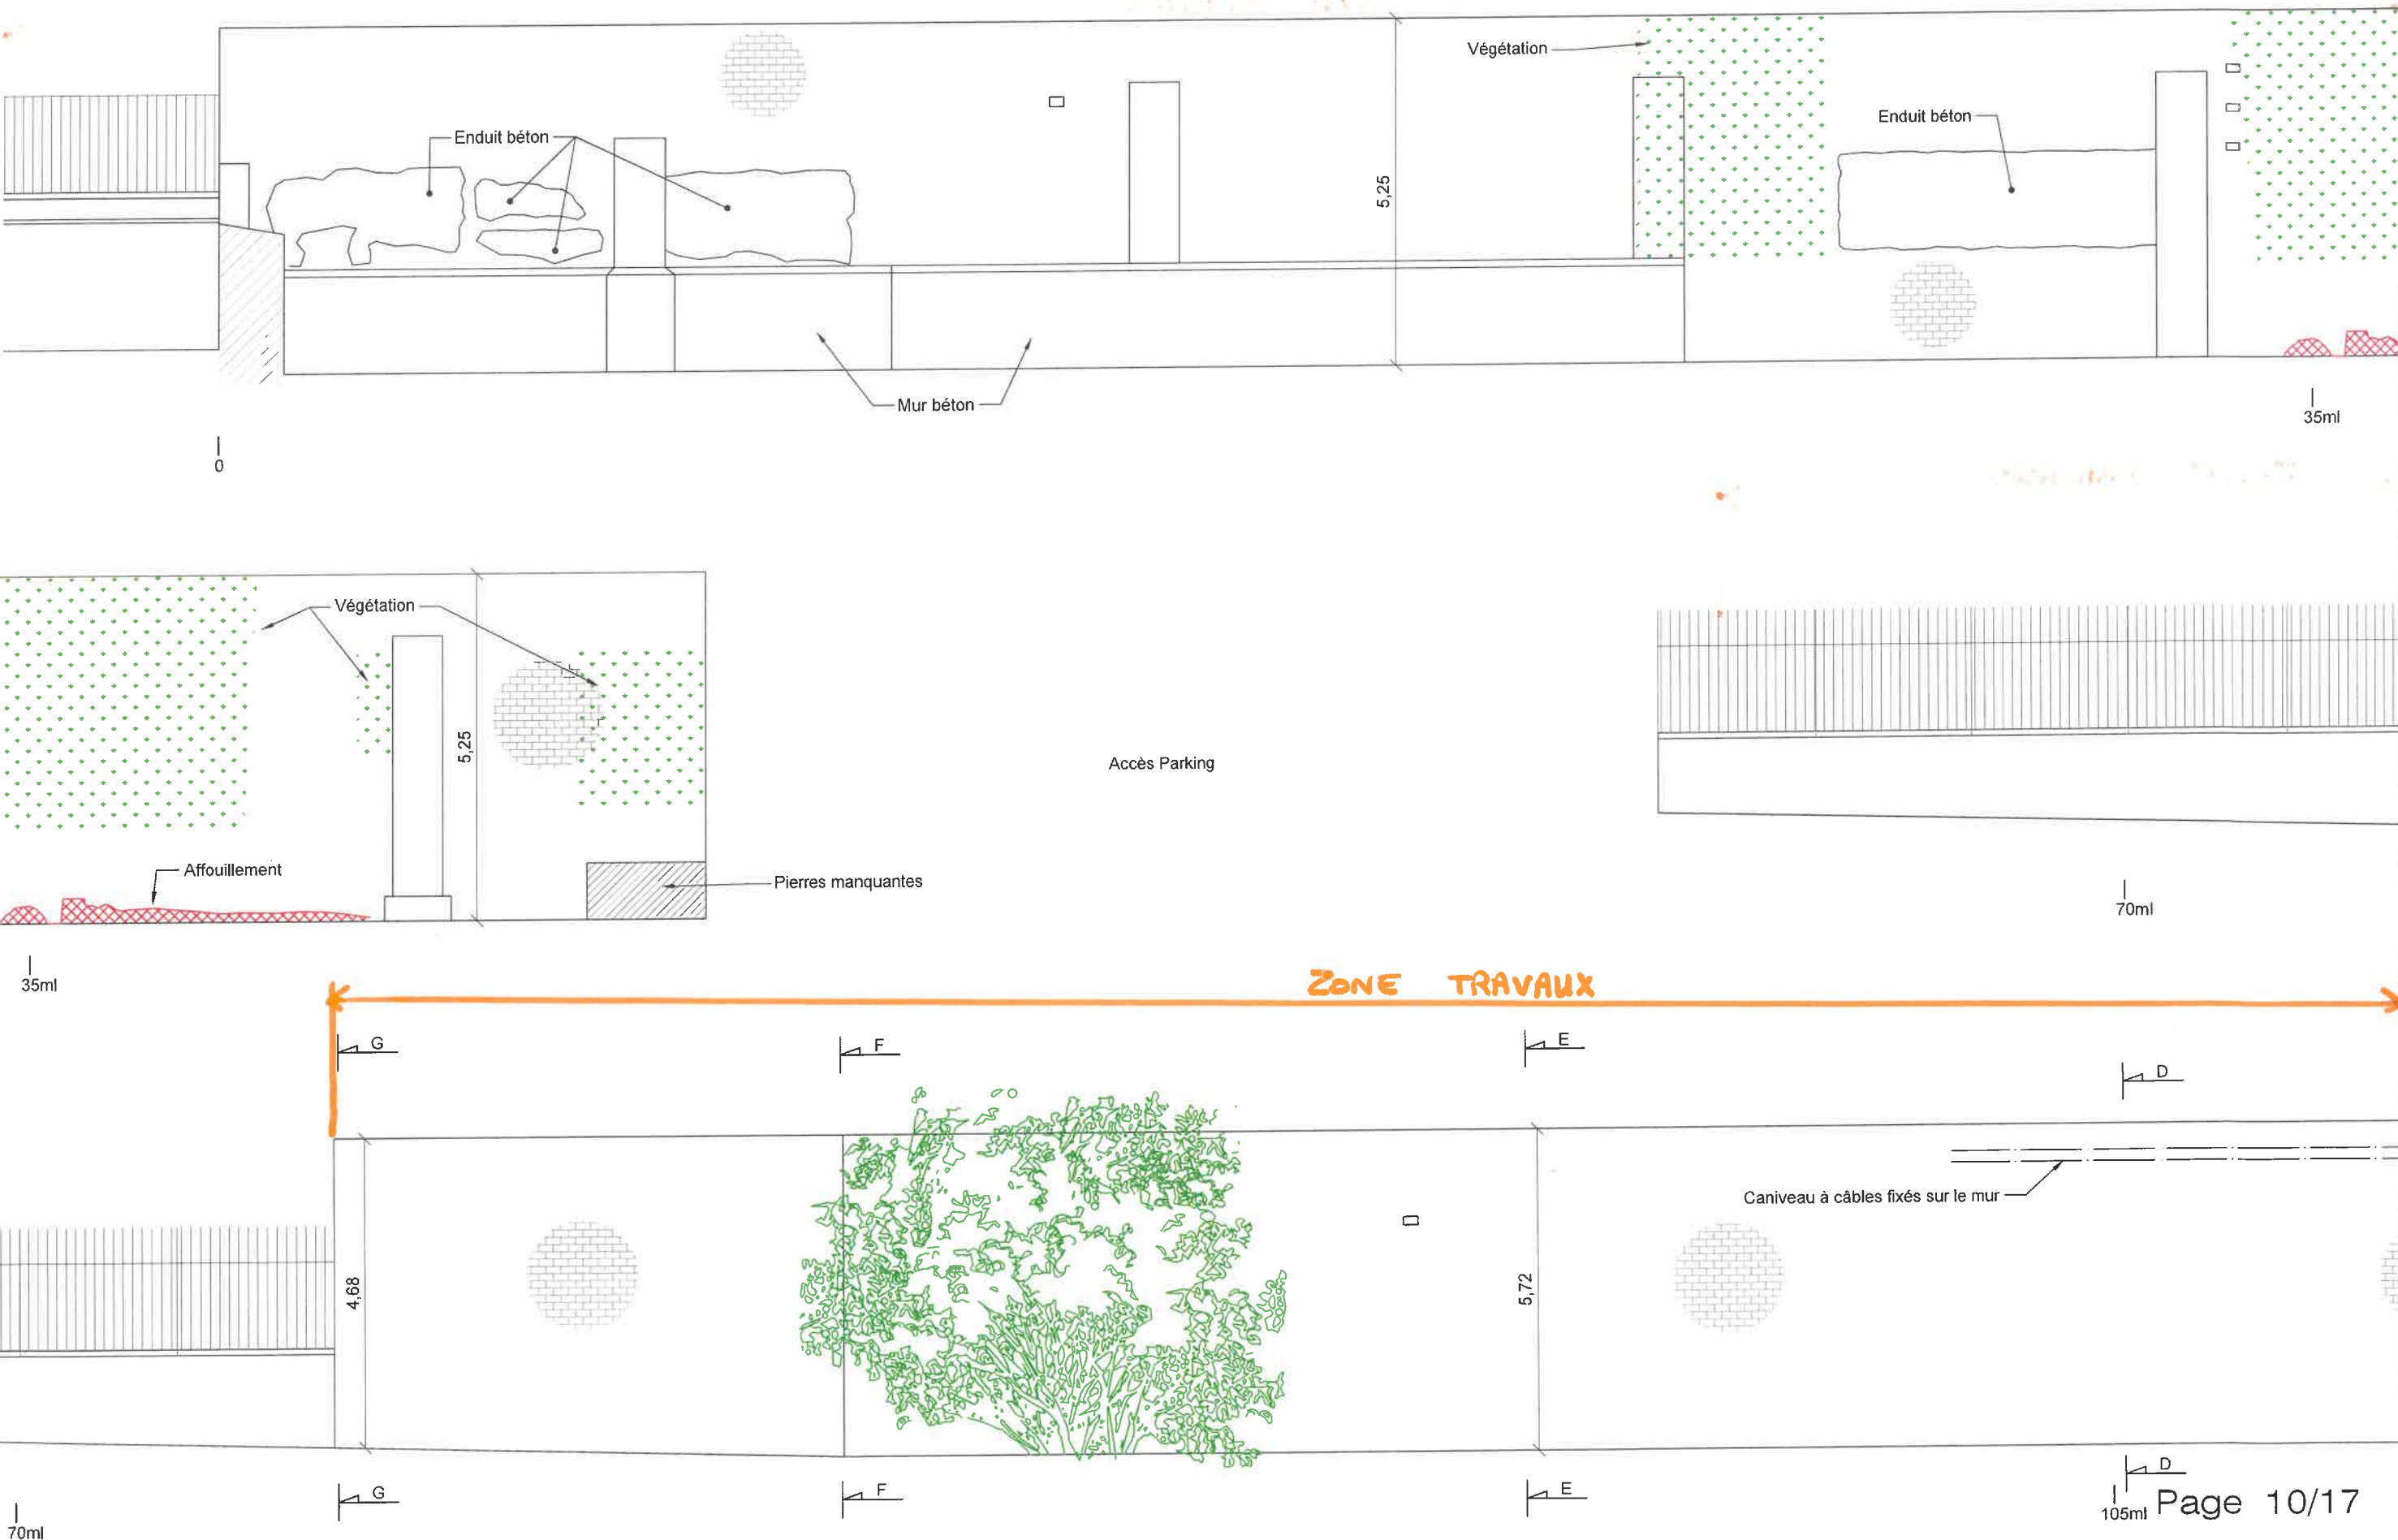

# ELEVATION DU MUR (Coté CHU)- Planche 2/5

Ech.: 1/100

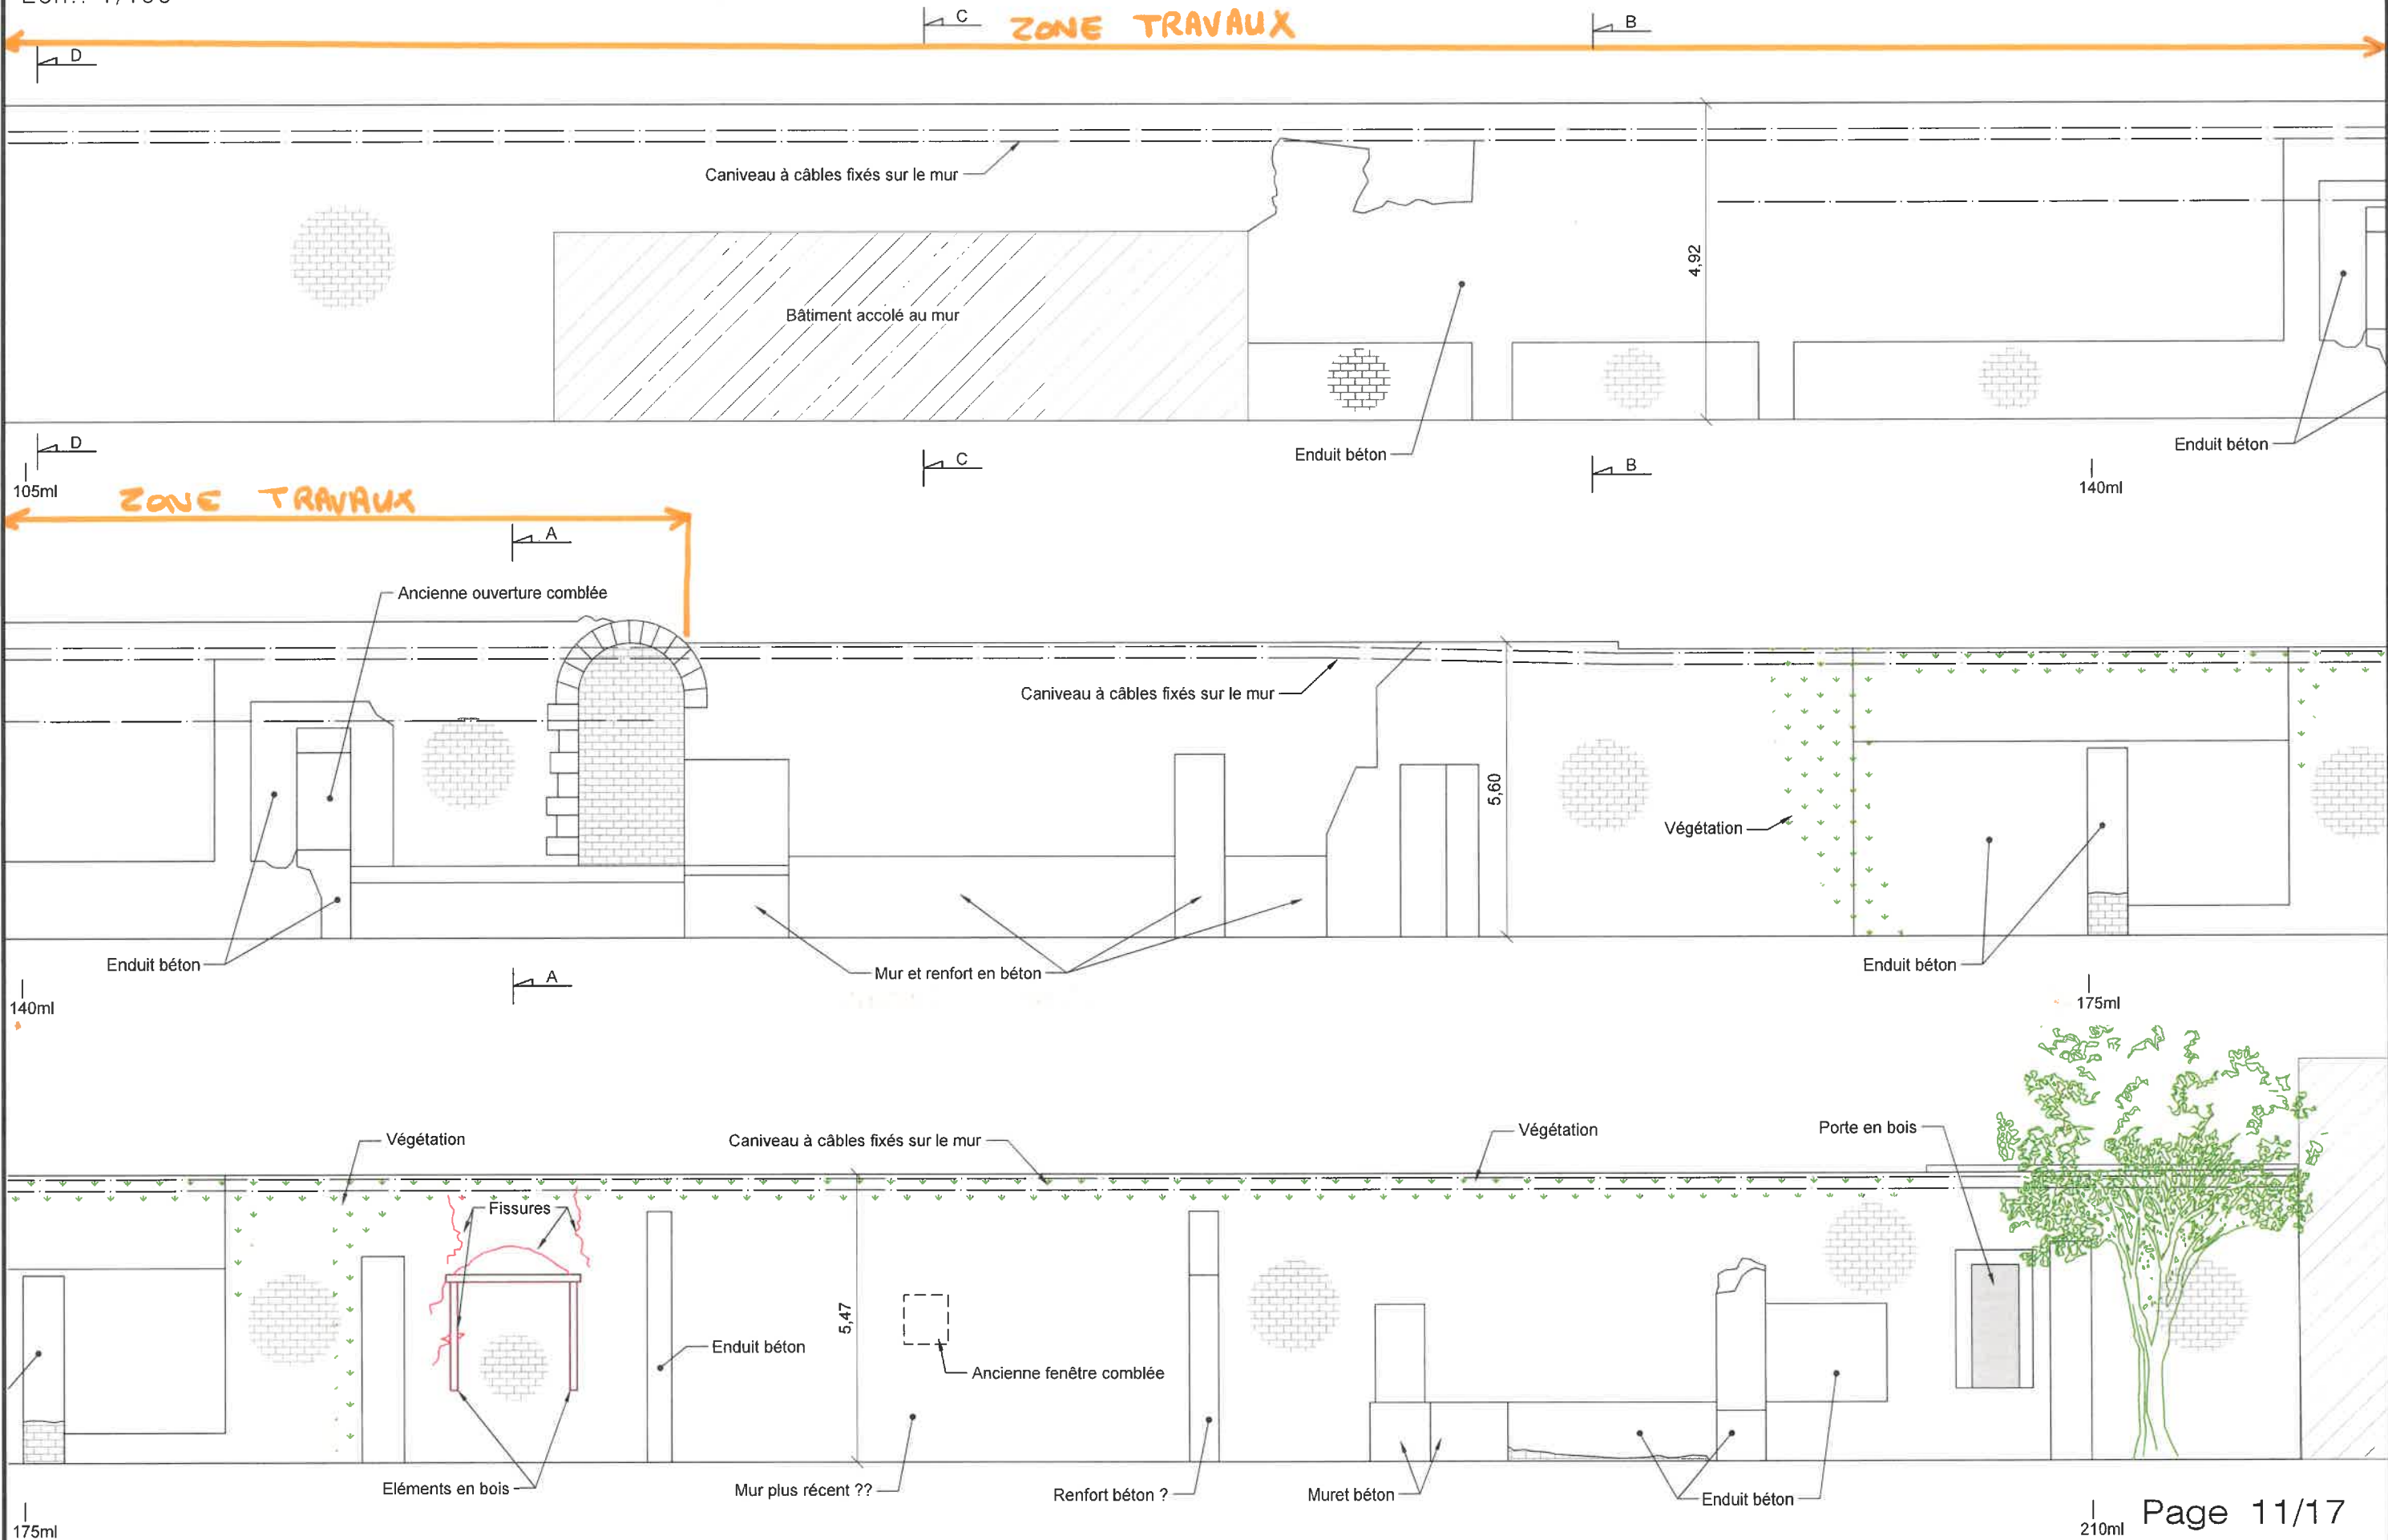


ELEVATION DU MUR (Coté CHU)- Planche 3/5

Ech.: 1/100




ELEVATION DU MUR (Coté CHU)- Planche 4/5

Ech.: 1/100

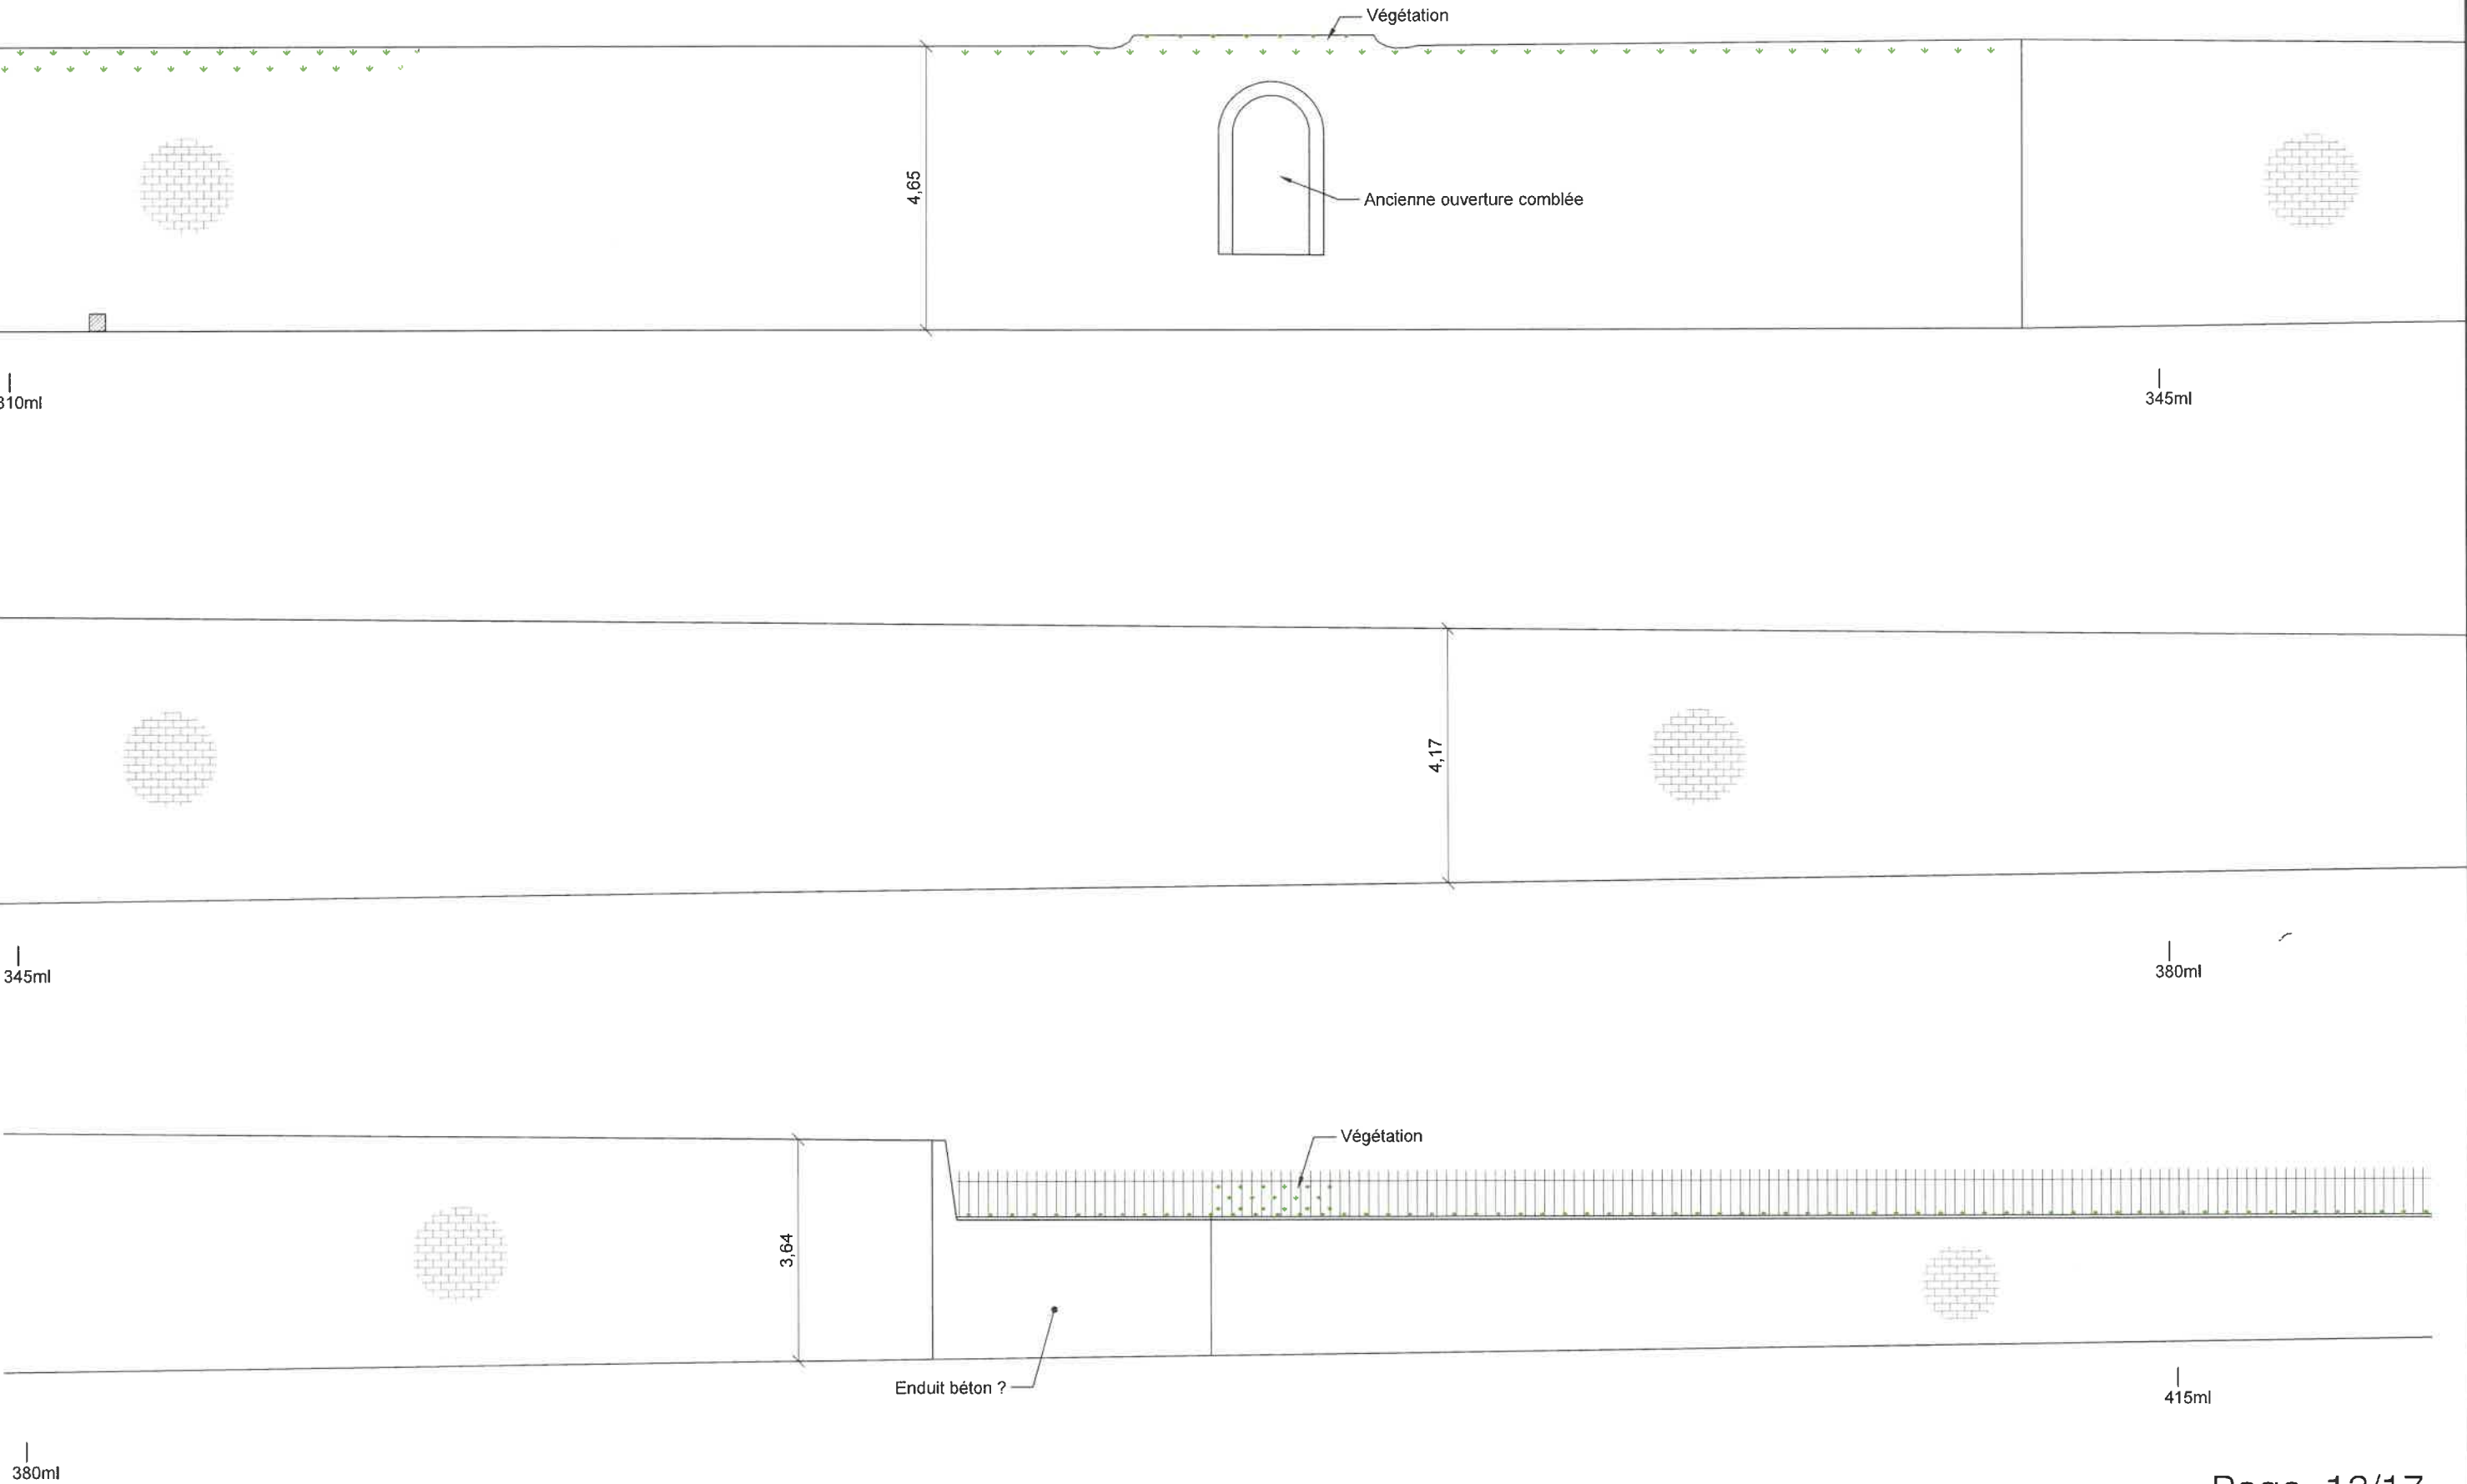

# ELEVATION DU MUR (Coté CHU)- Planche 5/5


Ech.: 1/100

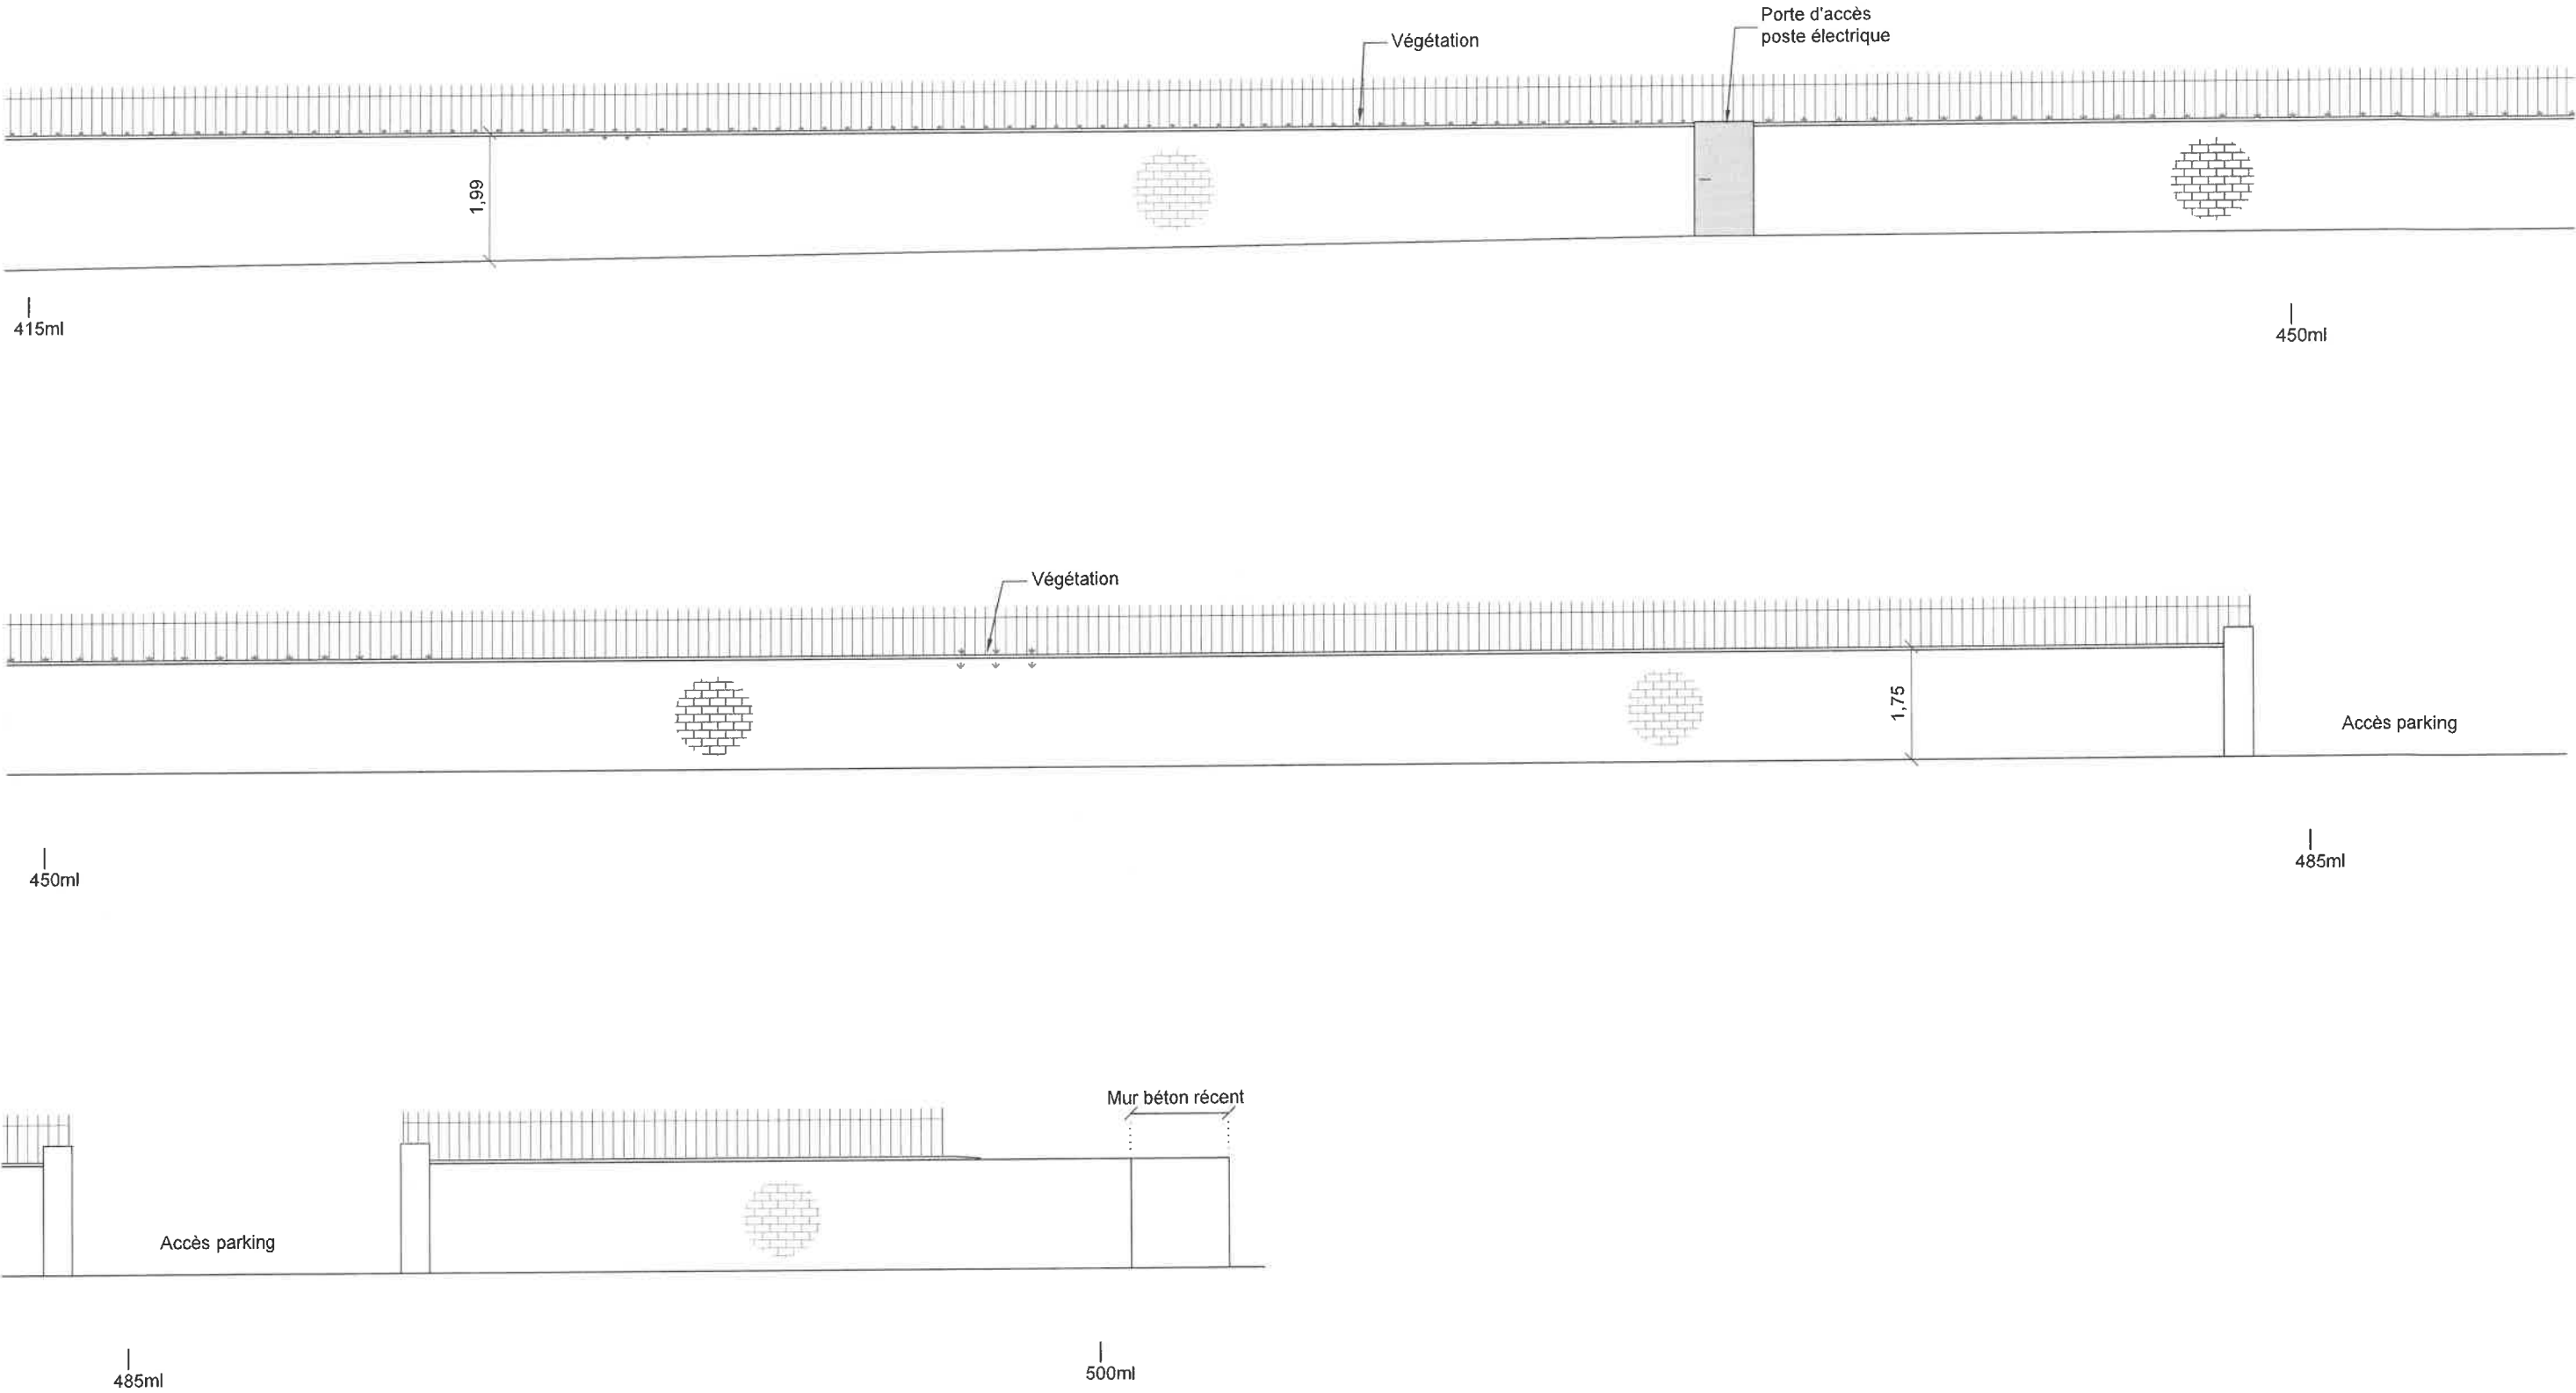


Coupes

Ech.: 1/50


Coupe A-A

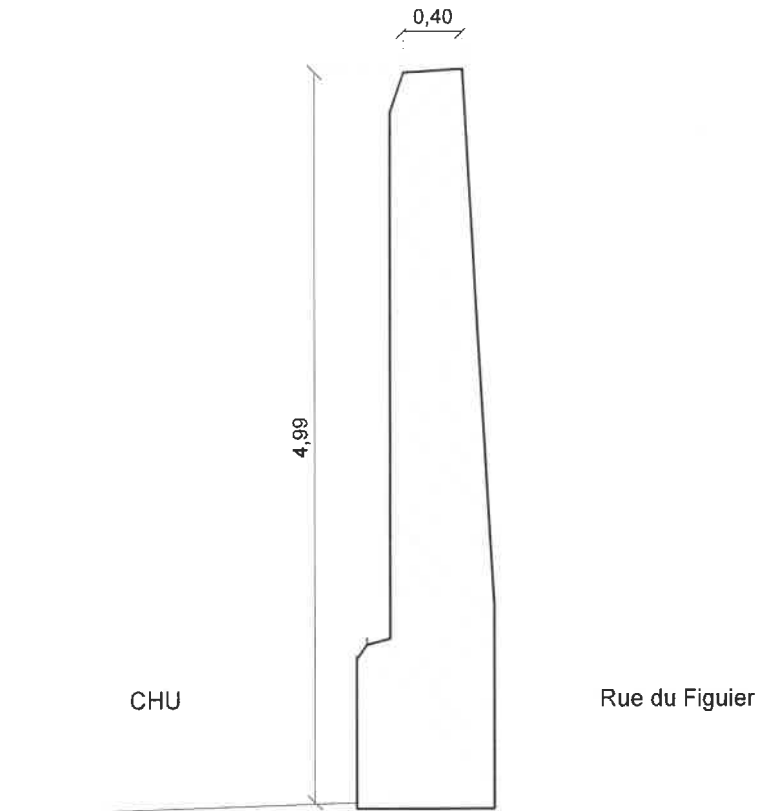

Coupe B-B

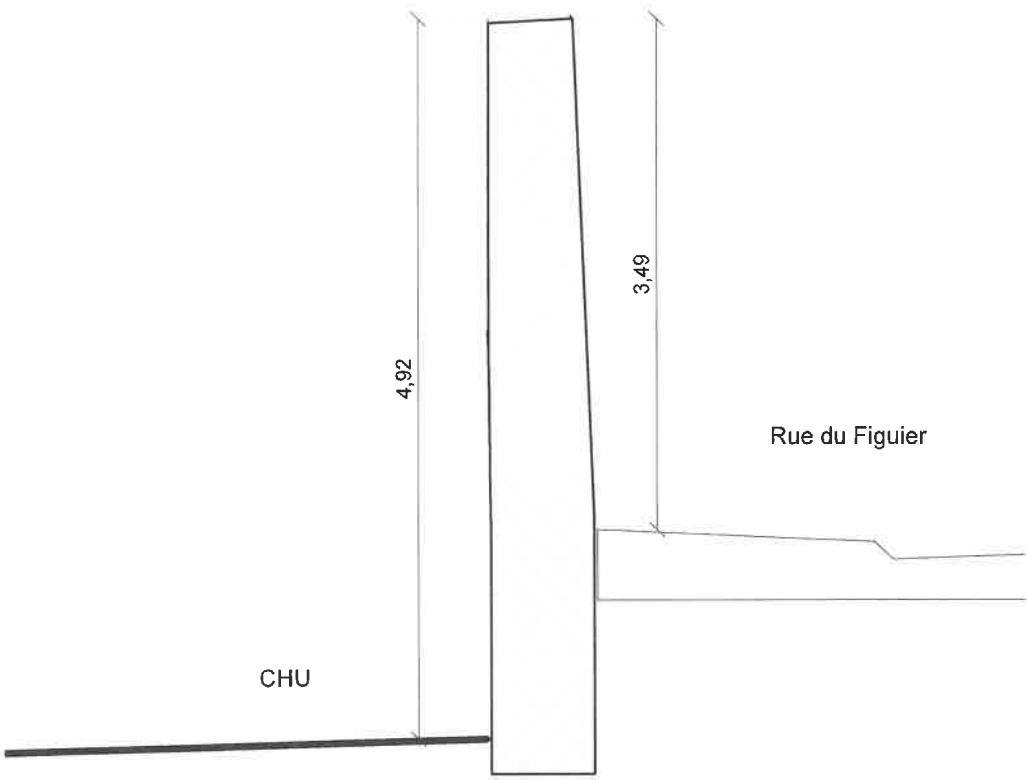


Coupe C-C

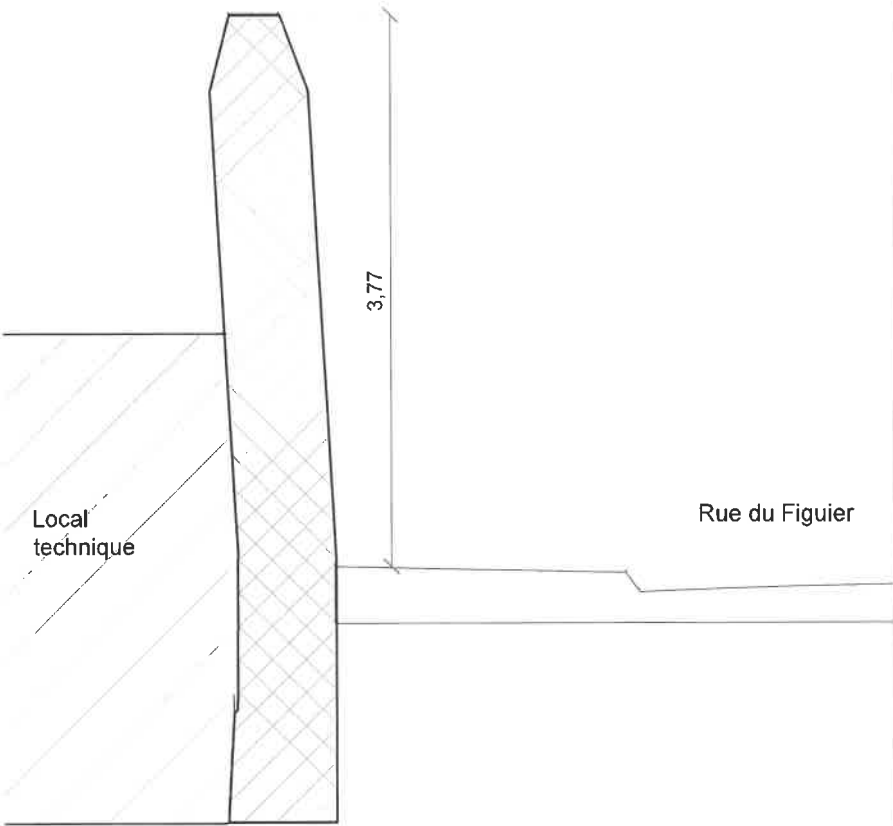


# Coupes

Ech.: 1/50

Coupe D-D

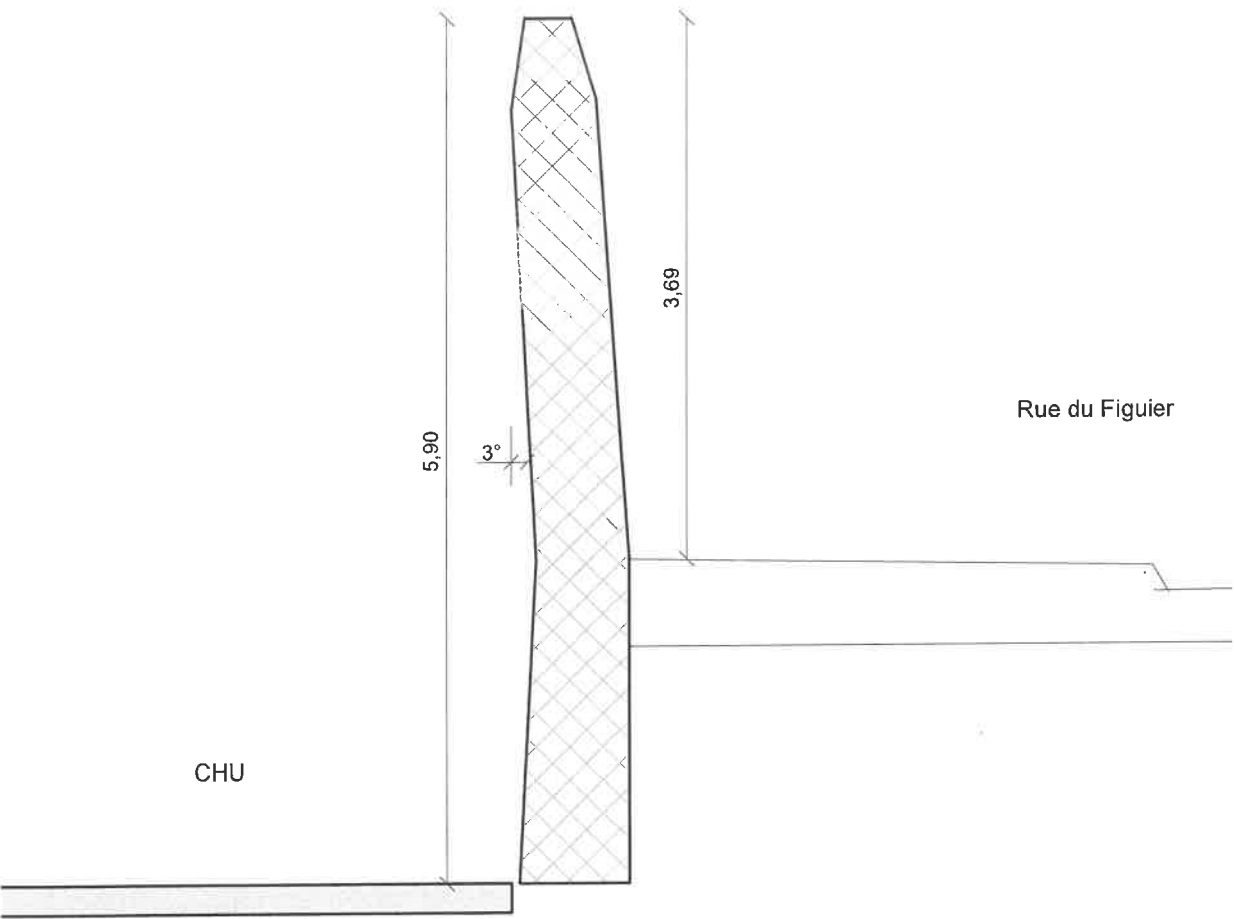


Coupe E-E

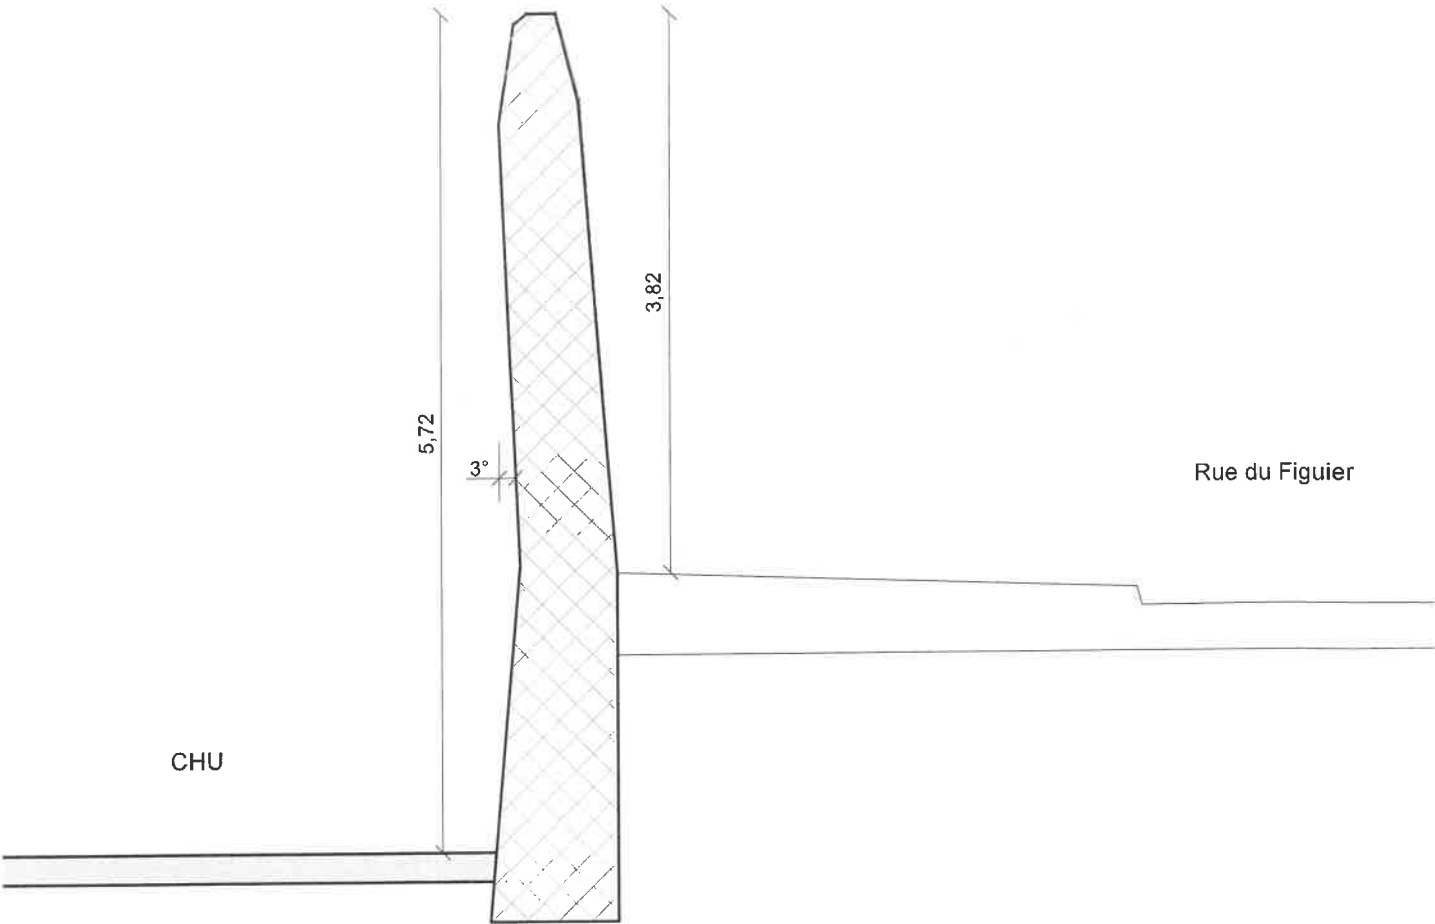

# Coupes

Ech.: 1/50

Coupe F-F

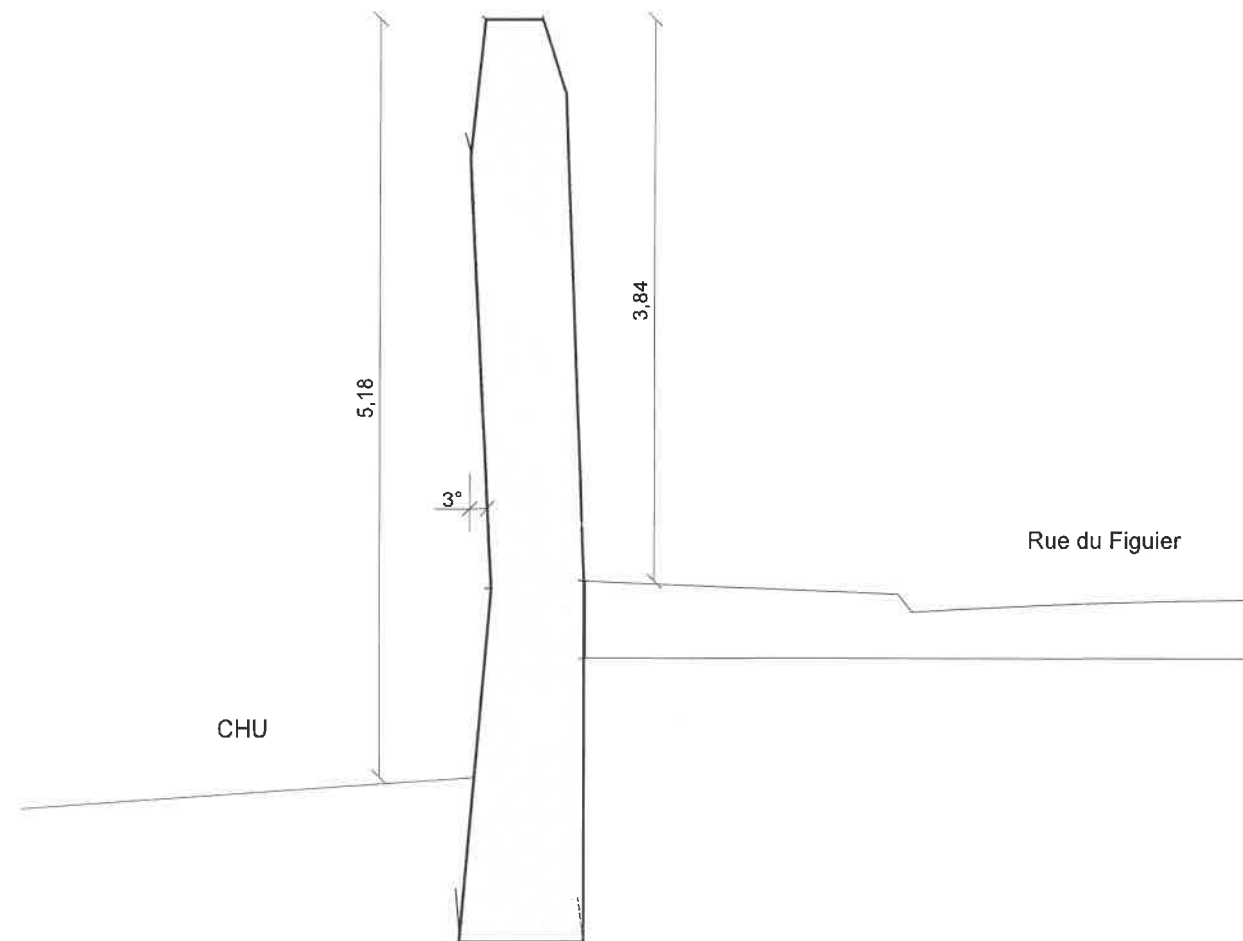

Coupe G-G

