

NX - zone Nord

EX - zone Est

N1

N2

E1

E2

N4

N3

E4

E3

O1

O2

S1

S2

O5

O3

S4

S3

O6

O4

G1


O7

D1

OX - zone Ouest

SX - zone Sud



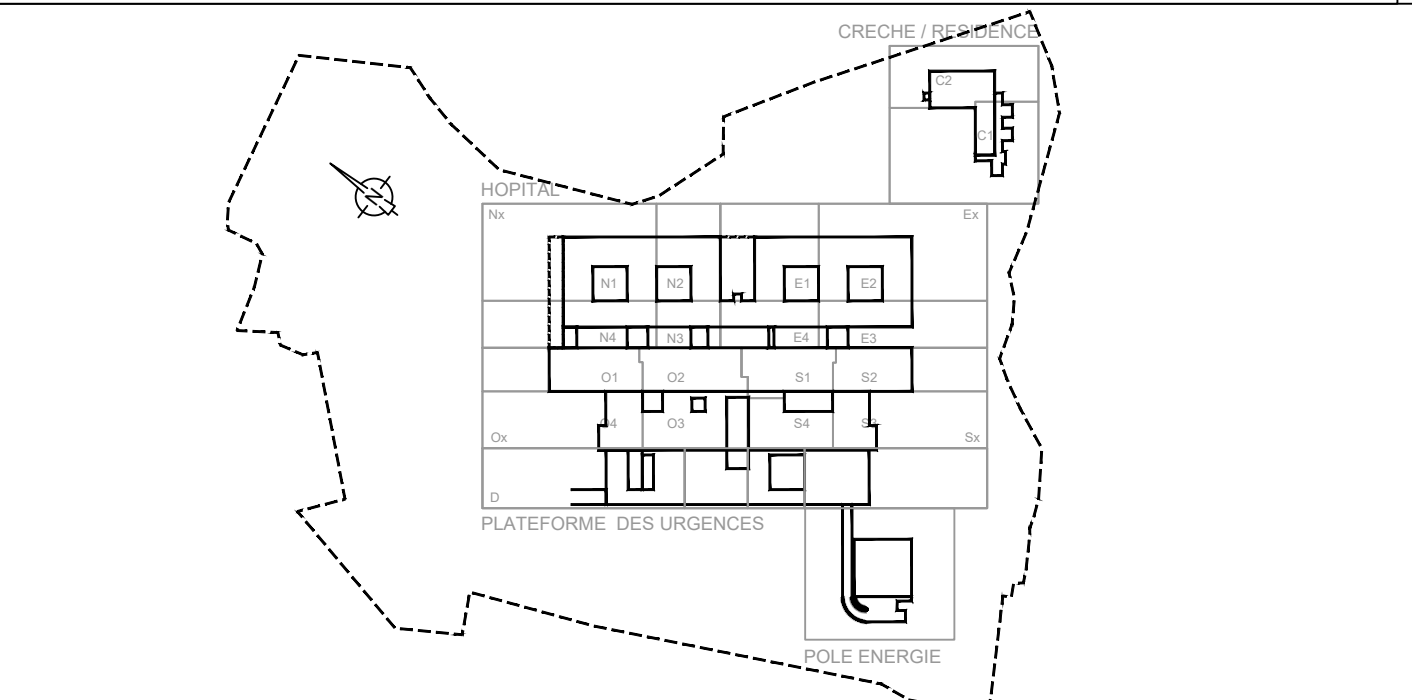

Echelle :	1/200
NIVEAU VIDE	DATE DE MODIFICATION : 16 / 10 /2023
CODIFICATION DES LOCAUX	DATE DE MODIFICATION : 27 / 04 / 2023
	DATE D'ORIGINE : 11 / 10 / 2011