

DIRECTION GÉNÉRALE DES
FINANCES PUBLIQUES

EXTRAIT DU PLAN CADASTRAL

Département :
HAUTE SAVOIE

Commune :
ANNEMASSE

Section : A
Feuille : 000 A 02

Échelle d'origine : 1/500
Échelle d'édition : 1/1000


Date d'édition : 09/12/2025
(fuseau horaire de Paris)

Coordonnées en projection : RGF93CC46


Le plan visualisé sur cet extrait est géré par le centre
des impôts foncier suivant :
Centre Des Impôts Foncier d'ANNECY
Cité administrative 7 Rue Dupanloup 74040
74040 ANNECY cedex
tél. 04 50 88 40 43 -fax
cdif.anneCY@dgfip.finances.gouv.fr

Cet extrait de plan vous est délivré par :

cadastre.gouv.fr
©2022 Direction Générale des Finances Publiques

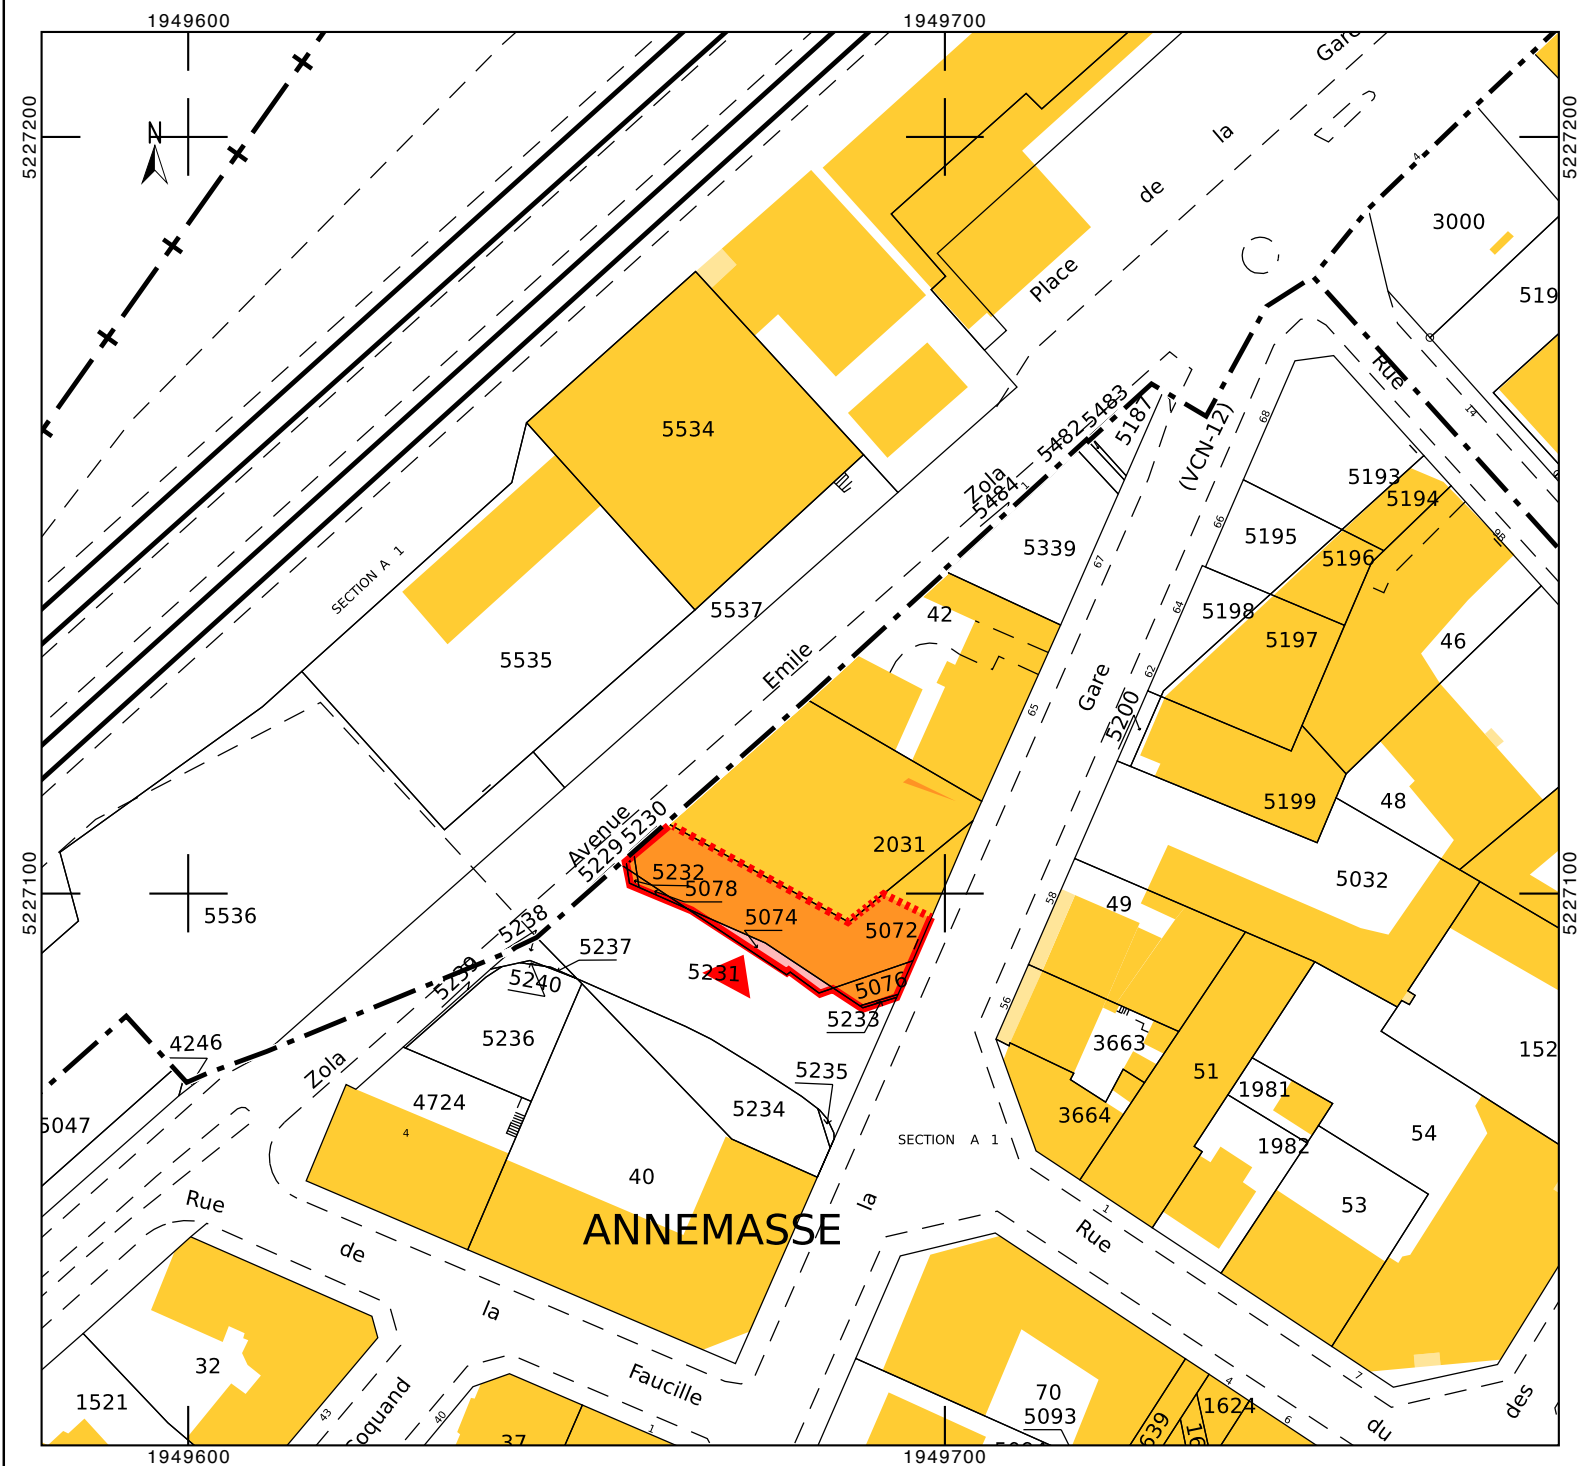

PCA

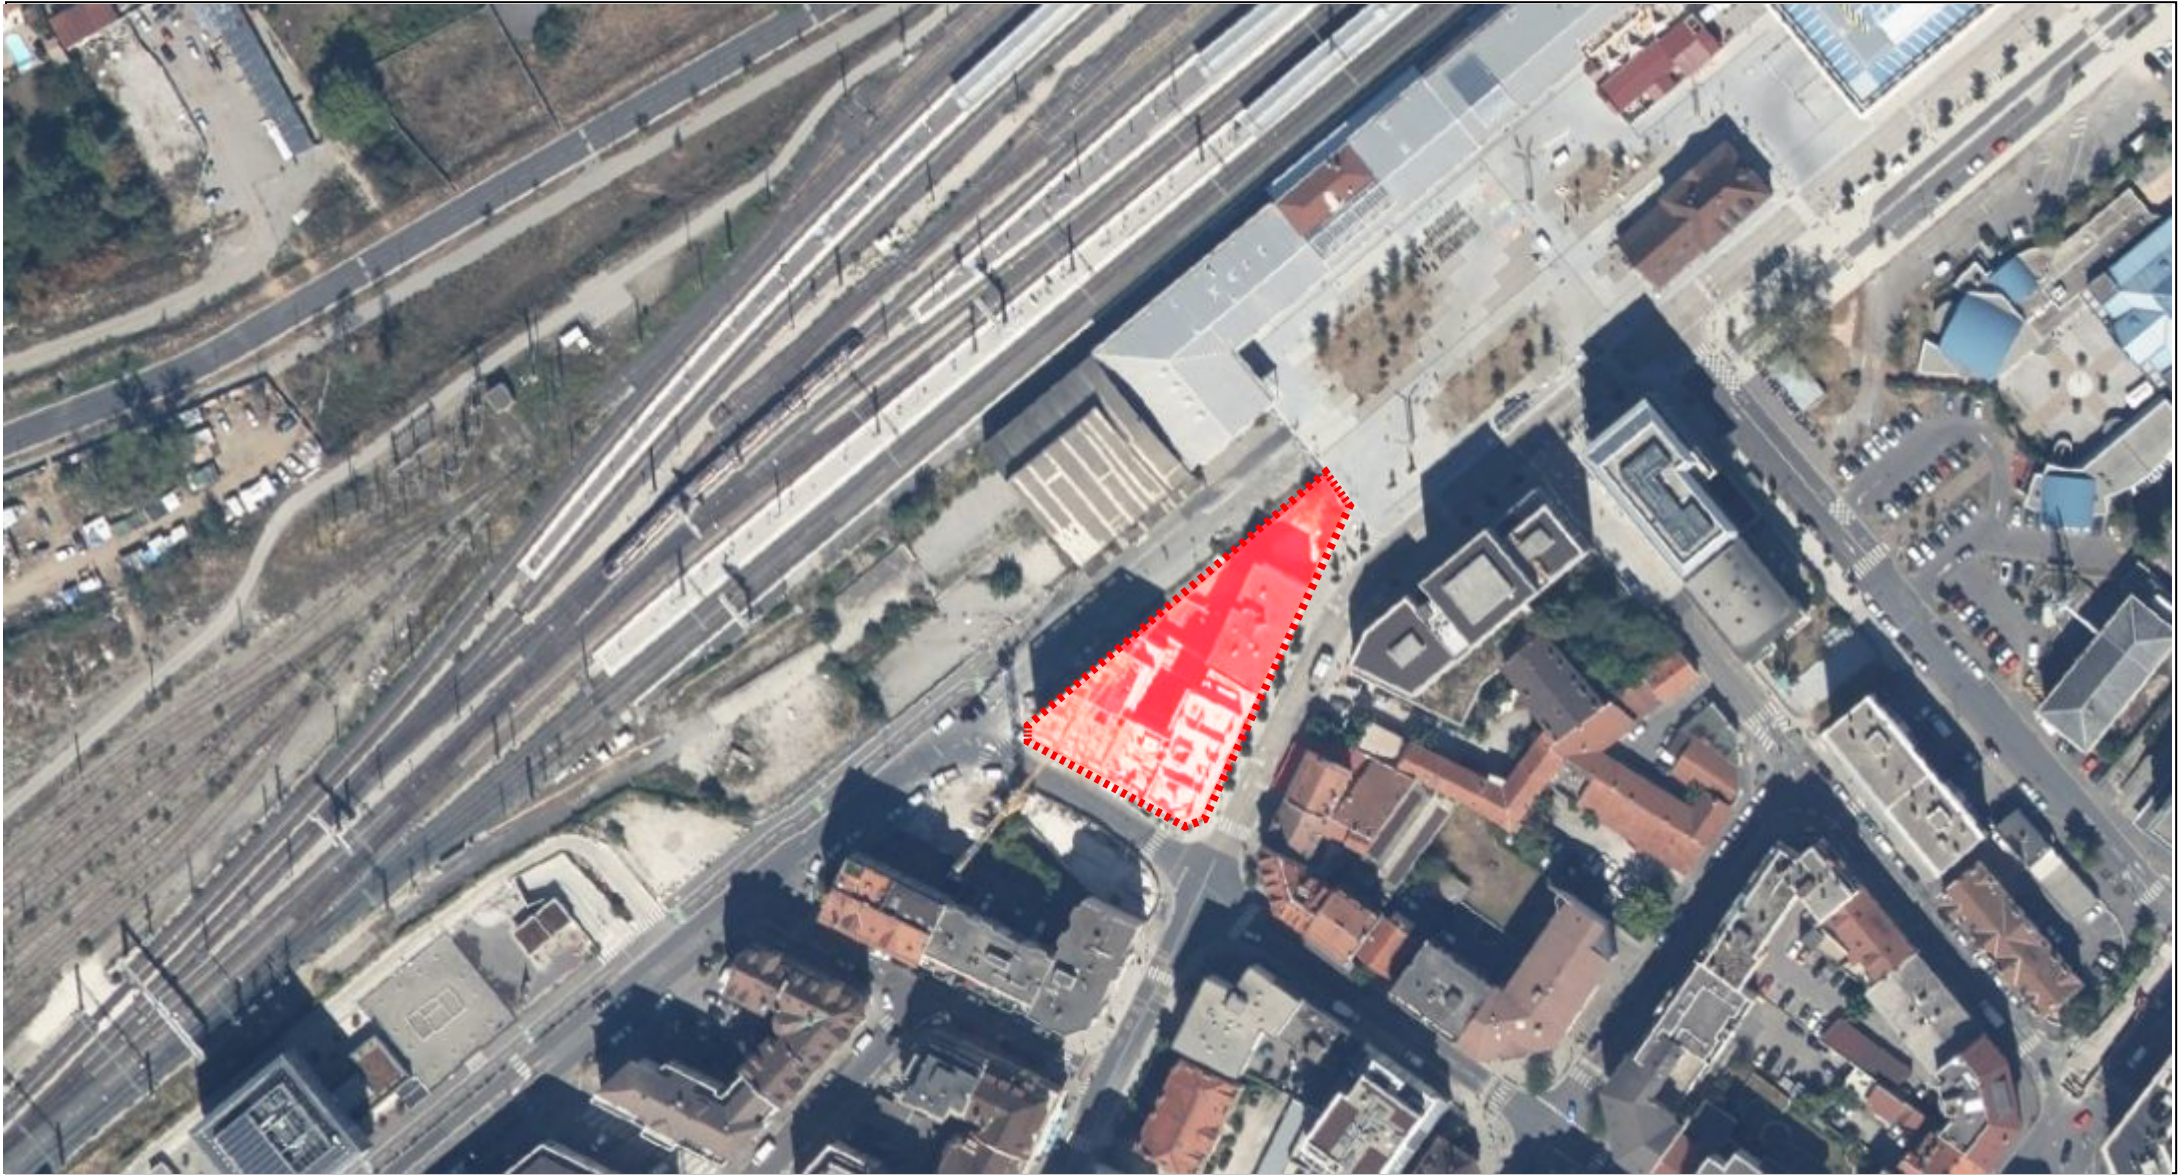

PCA

