


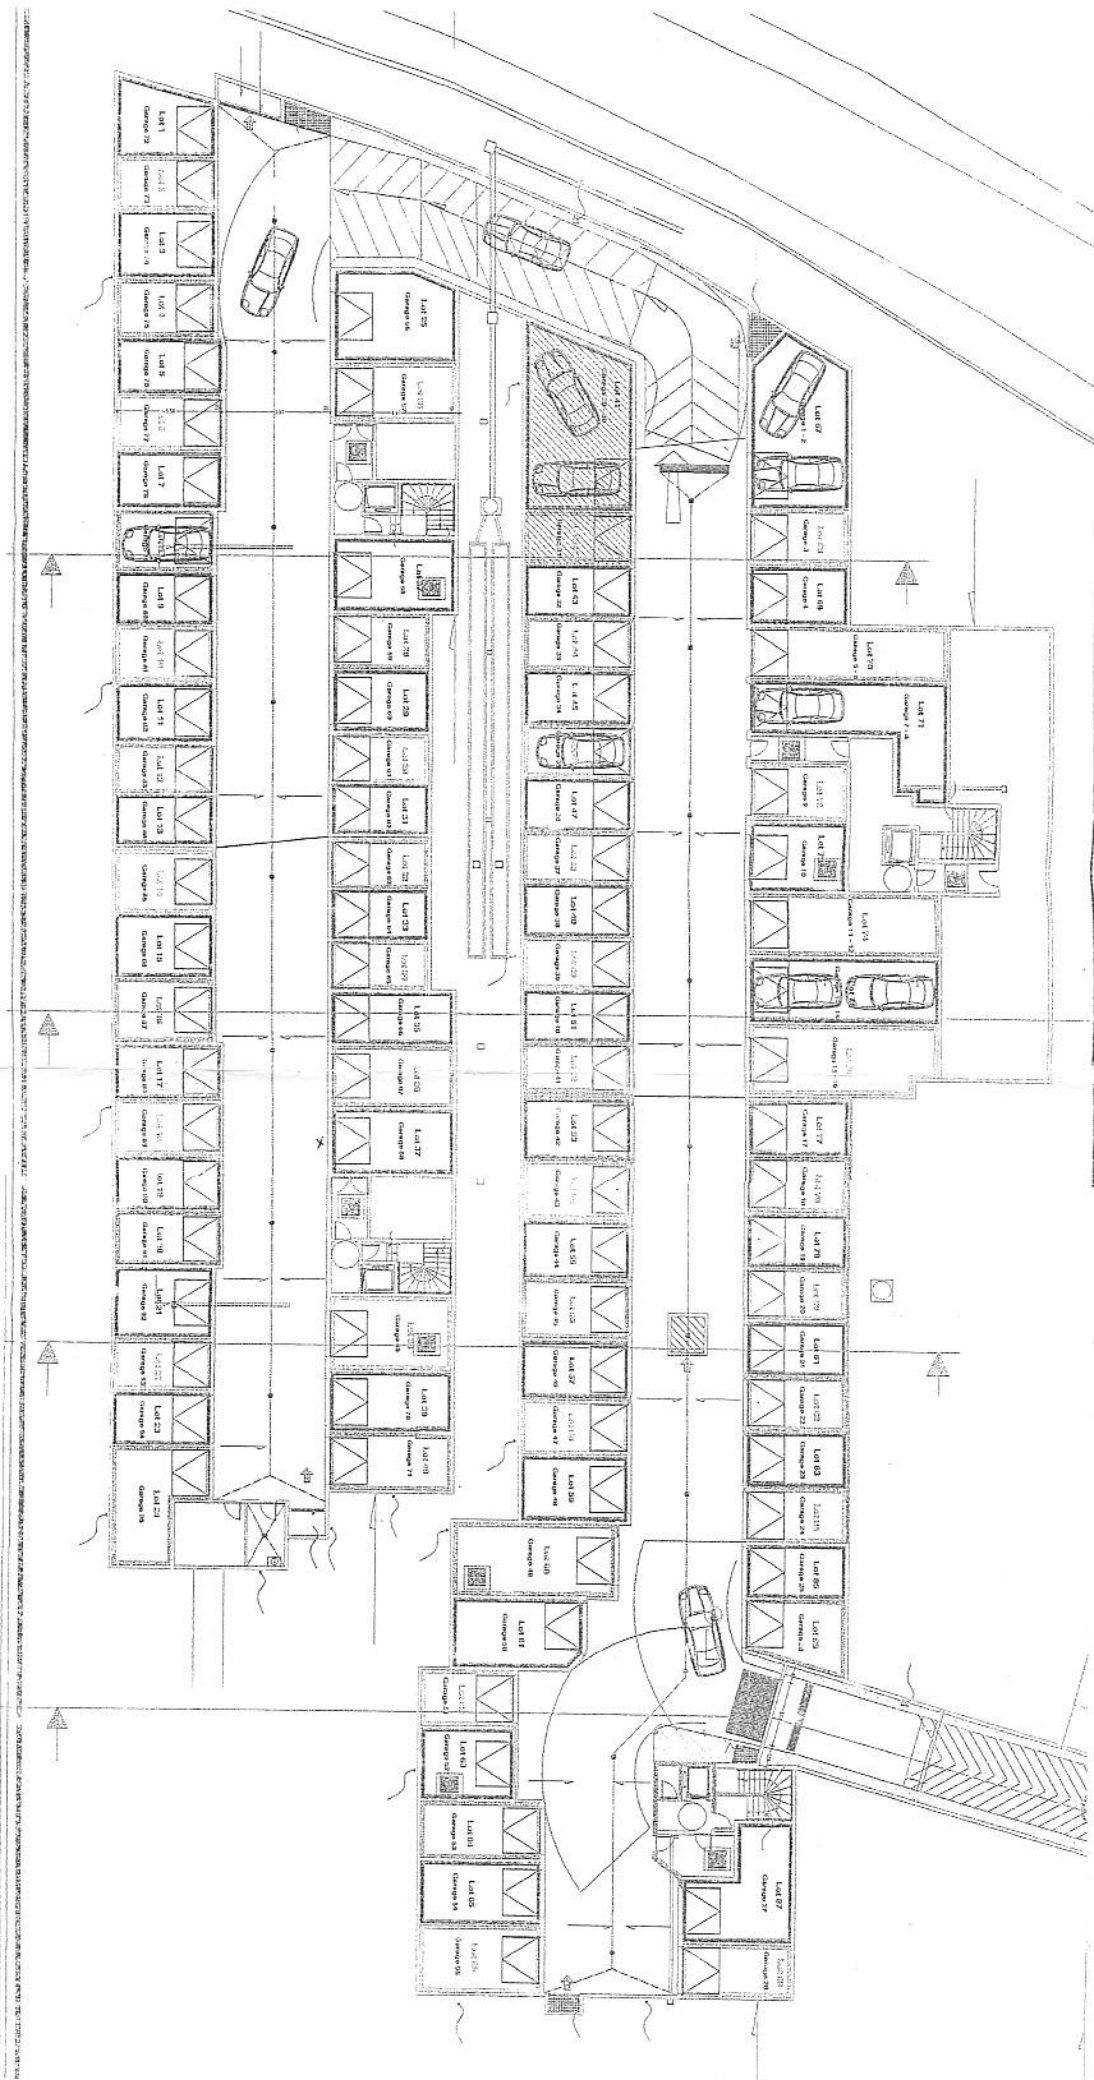


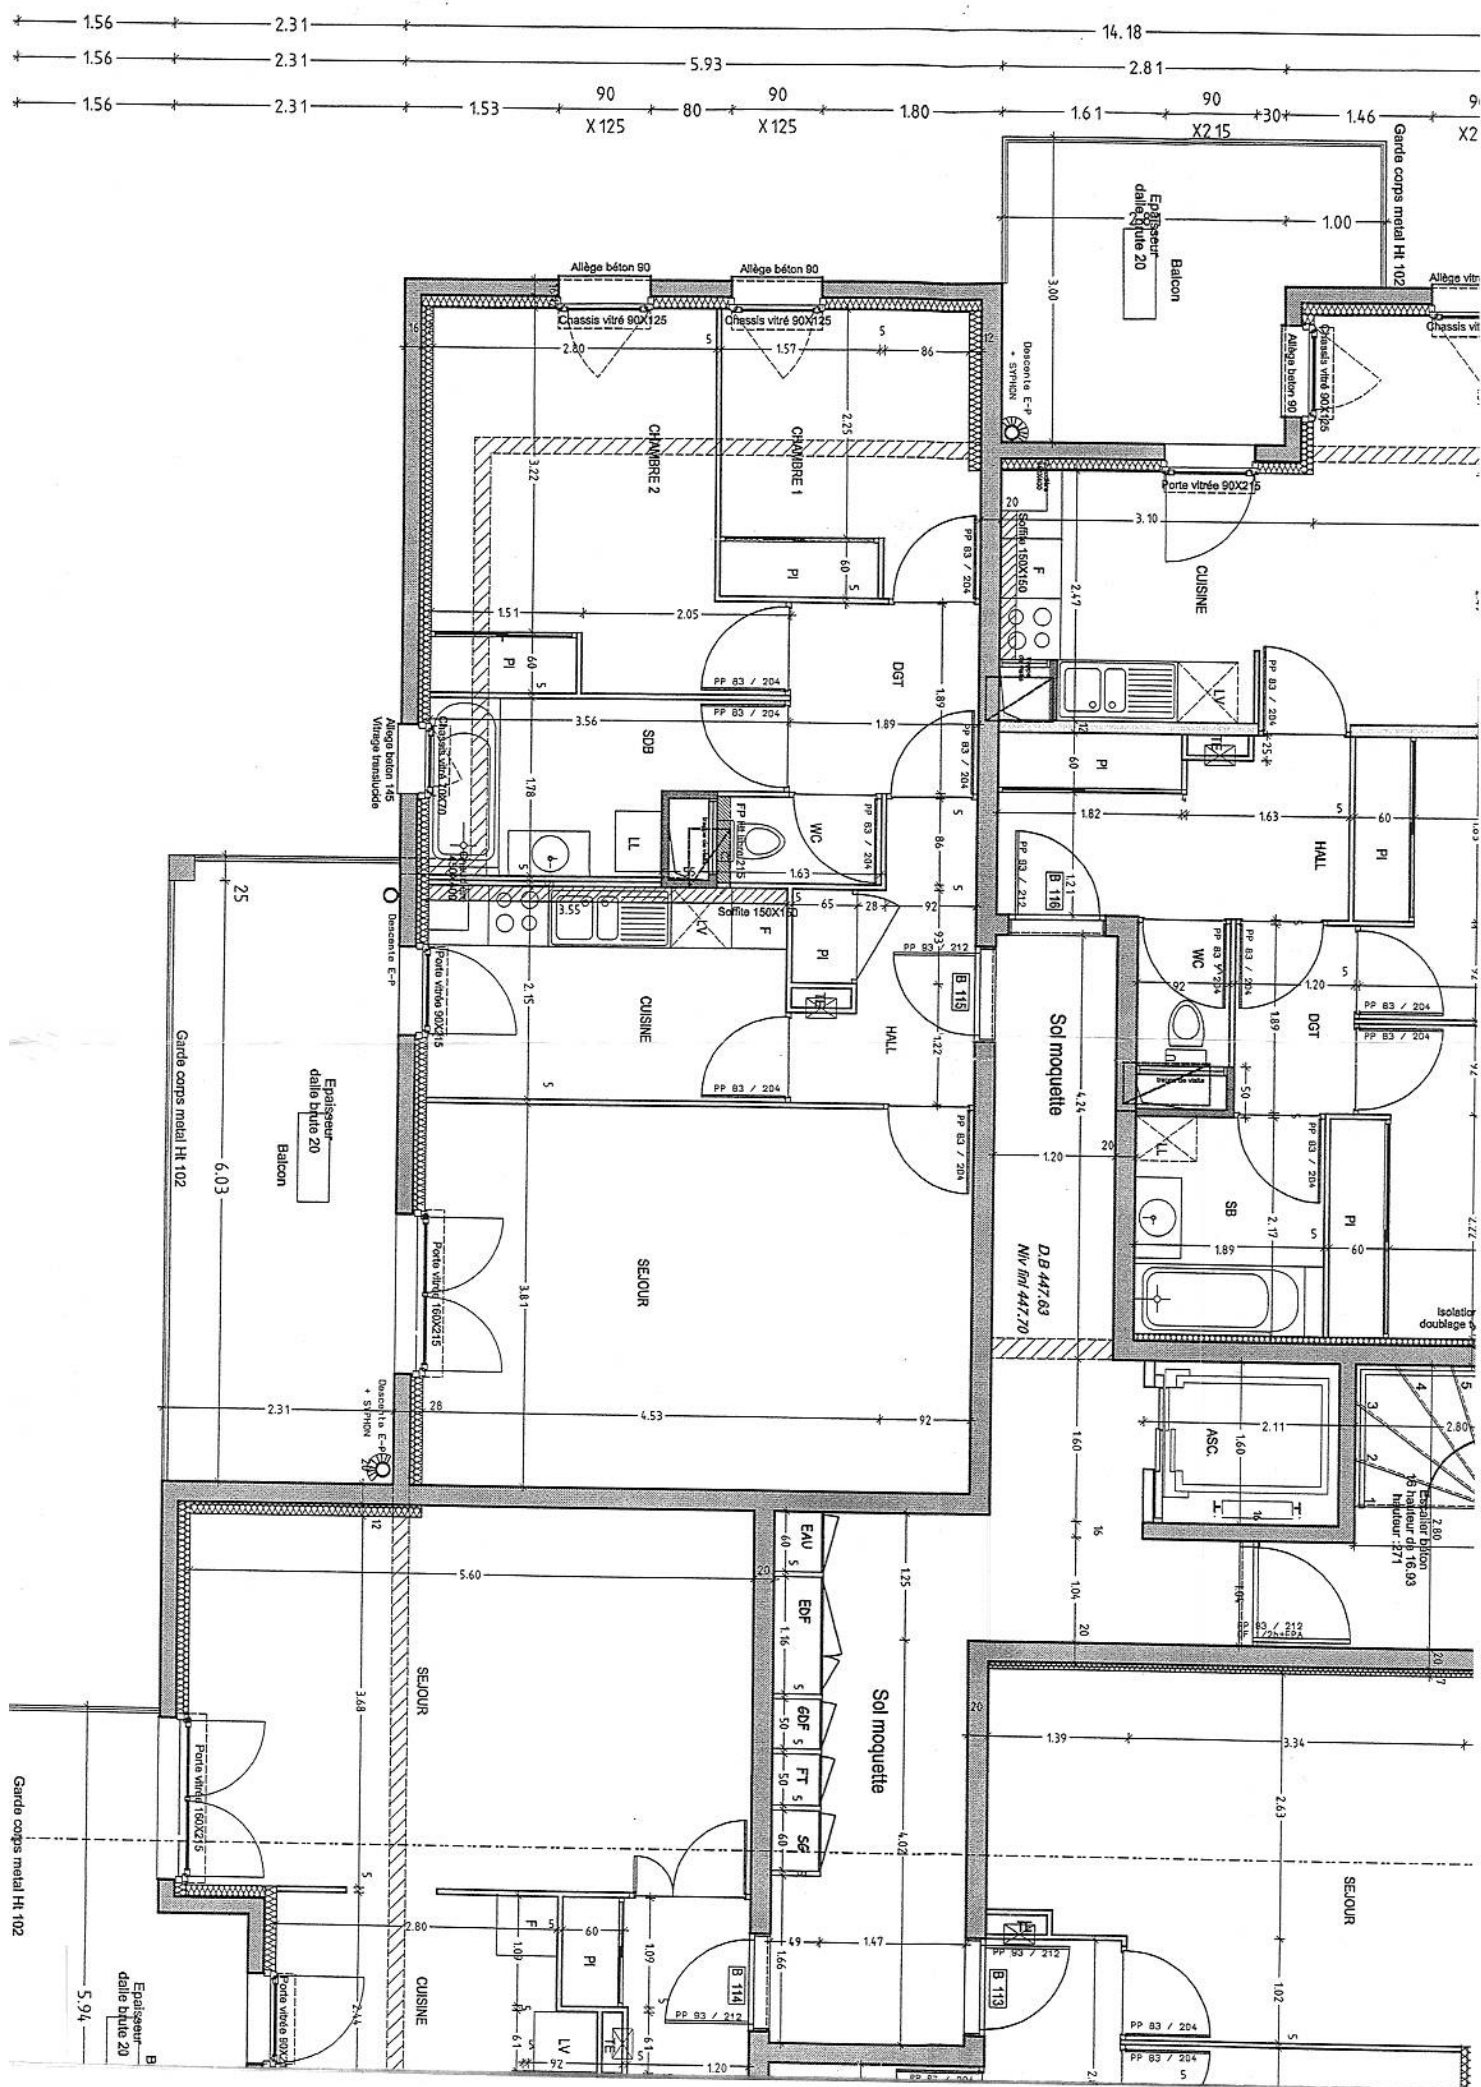

*Paul
P. P. P.*

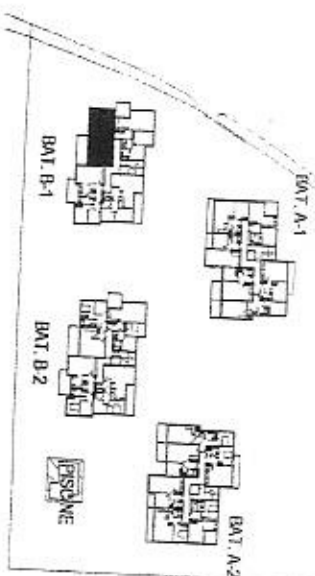

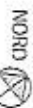

LES JARDINS DE PARNAL

RUE DE LA PATIENCE

74800 LA ROCHE SUR FORON

B 107 B 111 B 115

T3

ETAGE 1/2/3 BAT B1
APT N° B 107 B 111 B 115

HALL	4.64
SEJOUR	21.35
CUISINE	7.60
DGT	3.52
WC	1.32
SALLE DE BAIN	5.10
CHAMBRE 1	8.21
CHAMBRE 2	10.28
TOTAL SHAB	62.02
TERRASSE	13.85
SURFACE TOTALE	75.87



**PRESTIMM
PROMOTION**

GROUPE CONFANCE


44 COURS GAMBETTA 69007 LYON

TEL


04 37 65 14 24

FAX

04 37 65 14 23

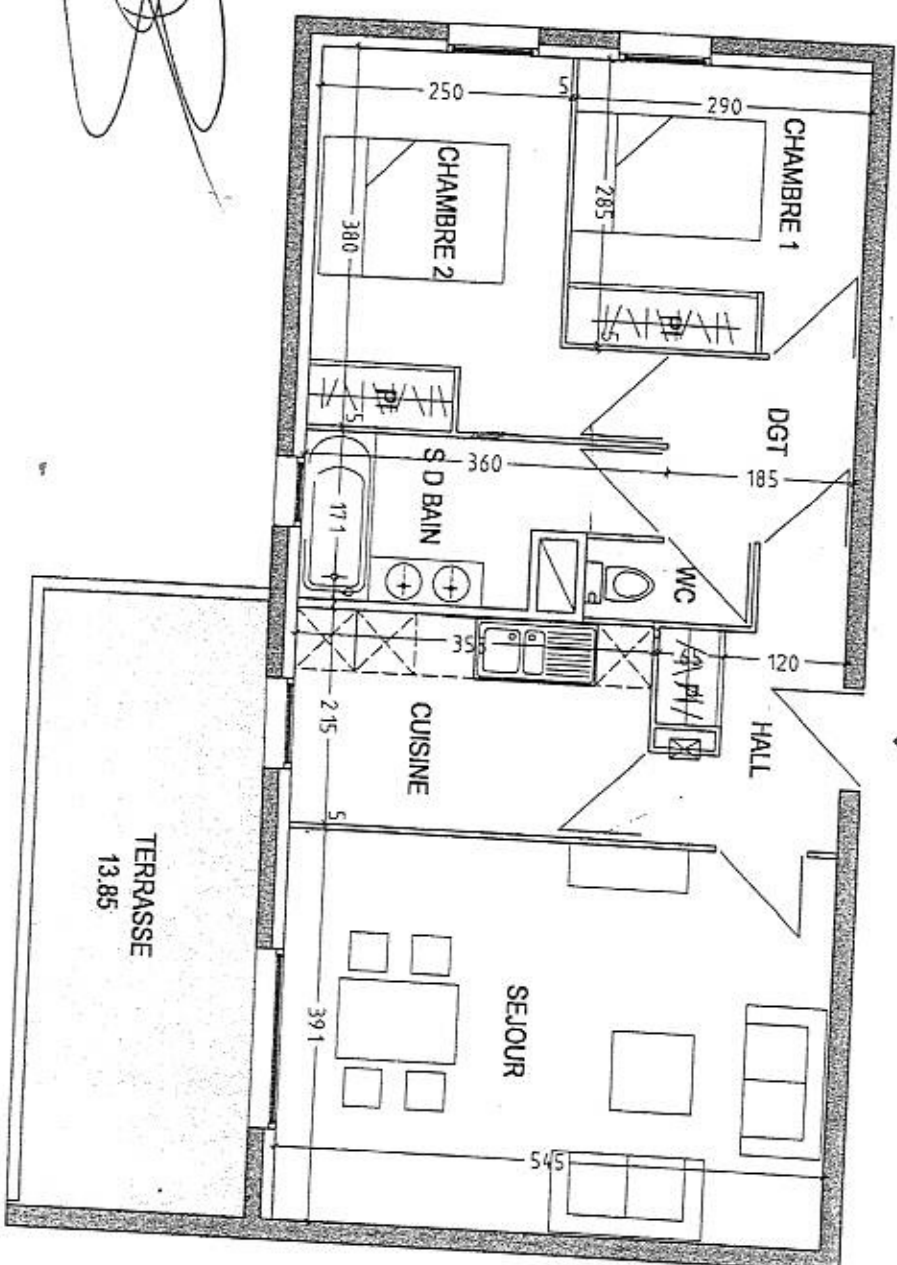

Opinion

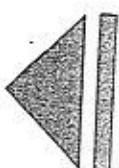

TERRASSE
13.85

SEJOUR

HALL

WC

CUISINE

S D BAIN

CHAMBRE 2

CHAMBRE 1

NB : CE PLAN SANS ECHELLE DETERMINE EST UN PLAN DETUDE. EN CONSQUENCE, POUR DES IMPERATIFS TECHNIQUES, LES TRACES DES ELEMENTS DE CE PLAN SONT INDICATIFS ET PEUVENT SUBIR DES MODIFICATIONS.
LES MEUBLES SONT INDIGUES A TITRE INDICATIF ET NE SONT PAS FOURNIS

LE 15/04/04