




GOUVERNEMENT
NOUVELLE-CALÉDONIE

DIRECTION
DES INFRASTRUCTURES
DE LA TOPOGRAPHIE ET DES
TRANSPORTS TERRESTRES

Service Topographique/Bureau du Cadastre

Extrait de Plan Cadastral

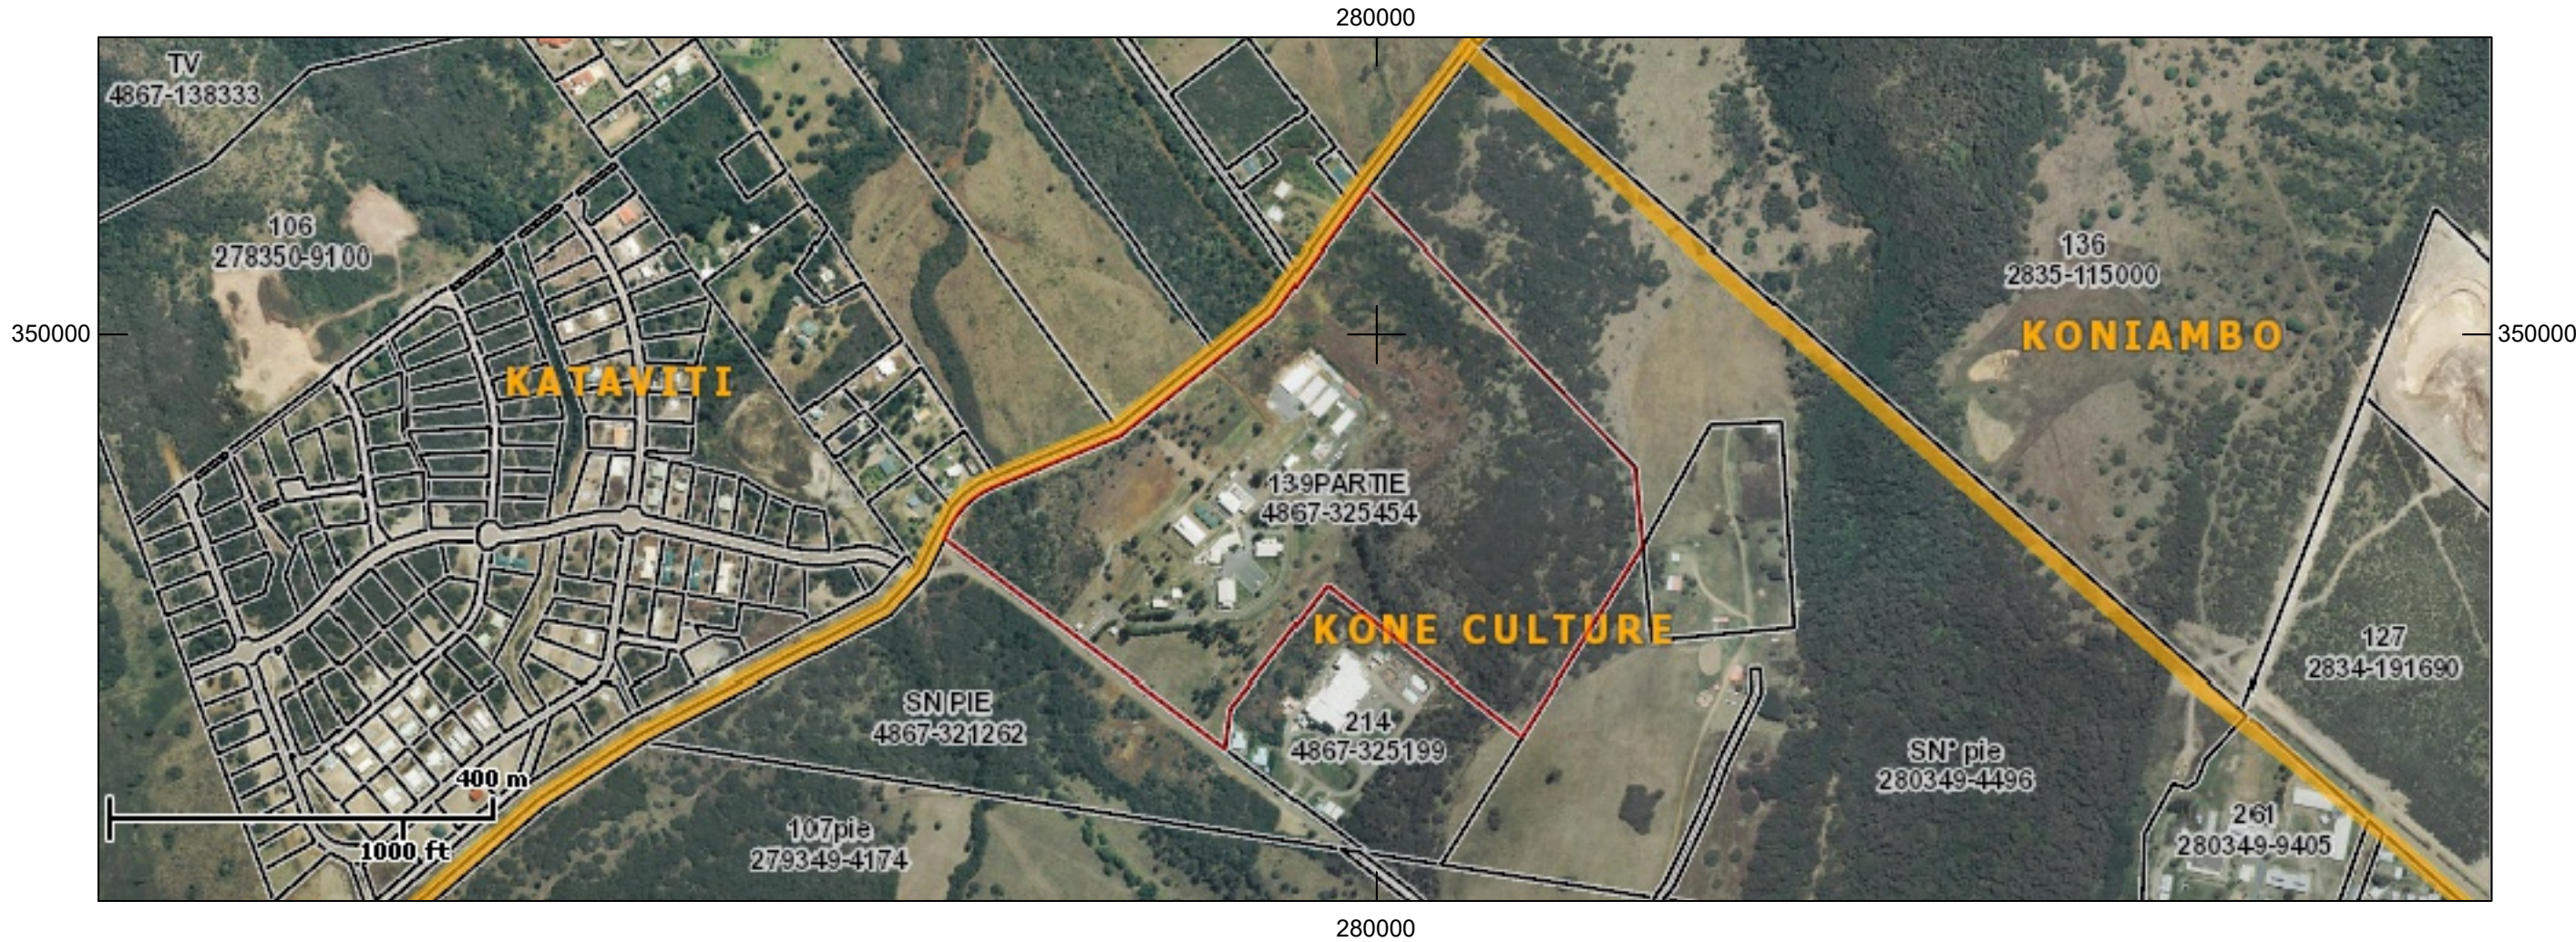

Commune	: KONE	Echelle	: 1 / 10000
Section	: KONE CULTURE	Date d'édition	: 15/07/2015
Lotissement	:		
Numéro de Lot	: 139PARTIE		
Numéro d'Inventaire Cadastral	: 4867-325454		
Surface	: 21 ha 37 a 45 ca		

Document issu du SIG CADASTRE

Maître d'Ouvrage : RSMA NC	Projet: TRAVAUX DE RENOVATION BATIMENT 030- HEBERGEMENT VS VT Lot n° 139 PIE Section KONE CULTURE - Commune de KONE - Superficie 21 ha 37a 45ca - NIC : 4867-325454		DCE	N° 01
	PLAN DE SITUATION	Modifications :		
Adresse : 1194 ROUTE DE LA NEA - 98860 KONE			Ech: 1/110	
			Date : 11/06/2026	