
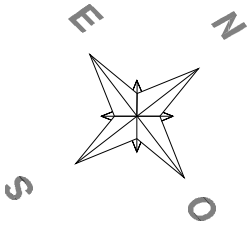


N° Local	Fonction du local	SUB	SHON
1	Chambre	30,50	
2	Chambre	30,50	
3	Chambre	30,50	
4	Chambre	30,50	
5	Chambre	30,50	
6	Chambre	30,50	
7	Chambre	30,50	
8	Chambre	30,50	
9	Douches	11,13	
10	Douches	14,12	
11	WC	11,13	
12	WC	14,68	
Ensemble		295,06	330

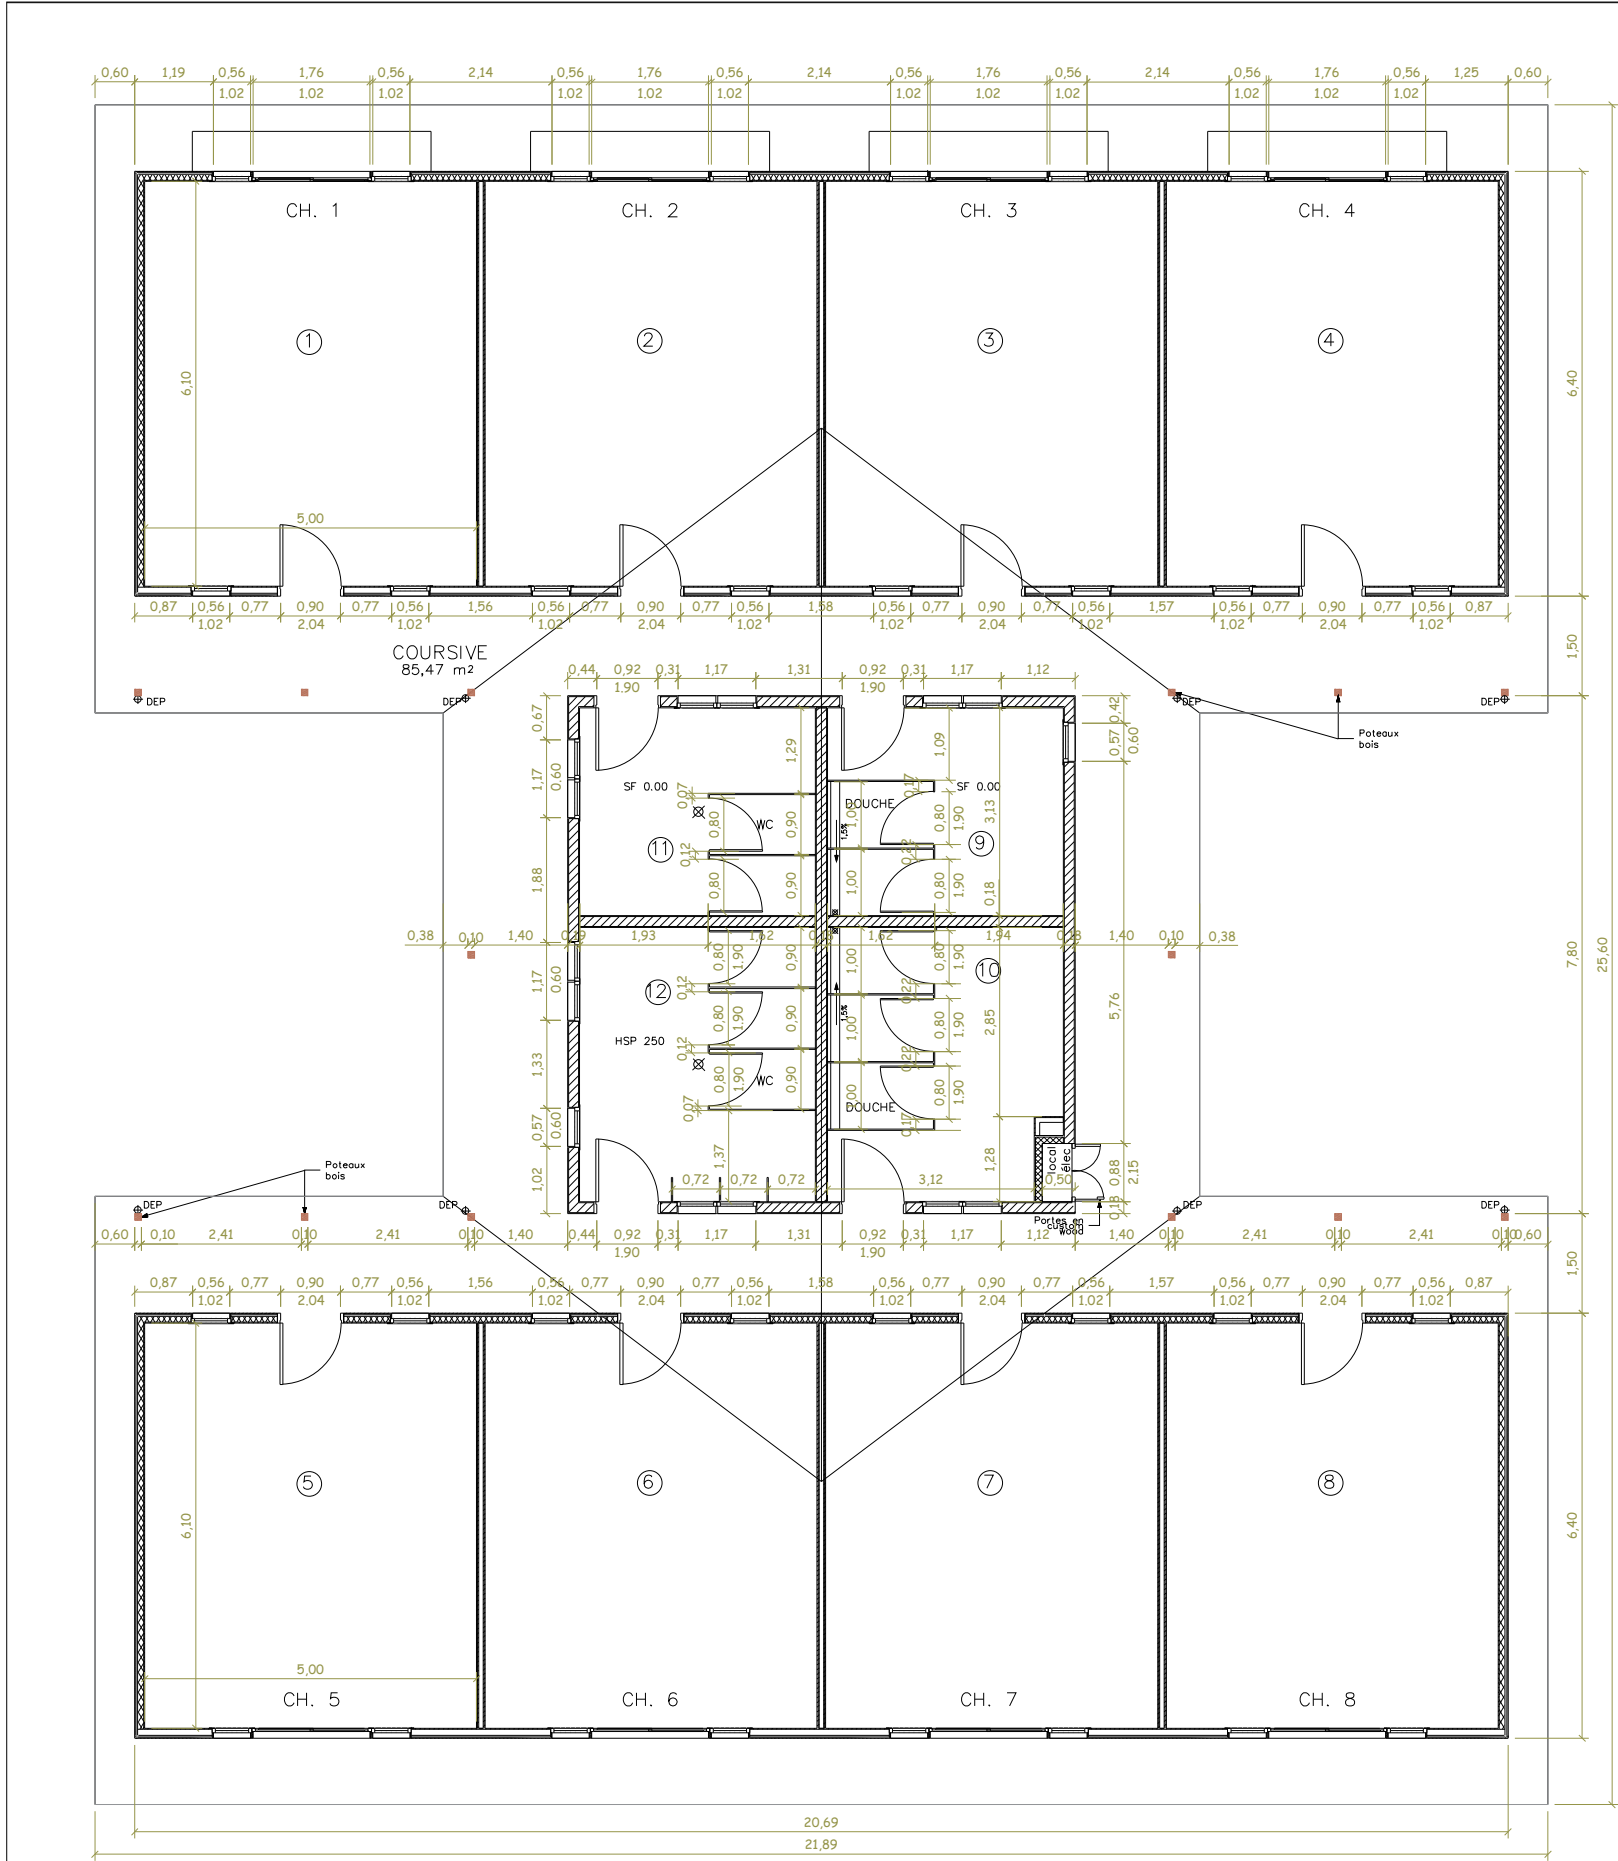

PETIT ATLAS DES BATIMENTS MILITAIRES		
	REGIMENT DU SERVICE MILITAIRE ADAPTE DE NOUVELLE-CALÉDONIE KONE	
	Dessiné par: CPL TYUIENON	Approuvé par: ADC MARIGO
	Date: 08/07/2026	
	Bâtiment 027 – HEBERGEMENT	
VUE EN PLAN		Echelle: 1/110e

Maître d'Ouvrage : RSMA NC

Adresse : 1194 ROUTE DE LA NEA - 98860 KONE

Projet: TRAVAUX DE RENOVATION BATIMENT 027- HEBERGEMENT VS
Lot n° 139 PIE Section KONE CULTURE - Commune de KONE - Superficie 21 ha 37a 45ca - NIC : 4867-325454

Plan de distribution

Modifications :

DCE

N° 04

Ech: 1/110

Date : 08/07/2026