



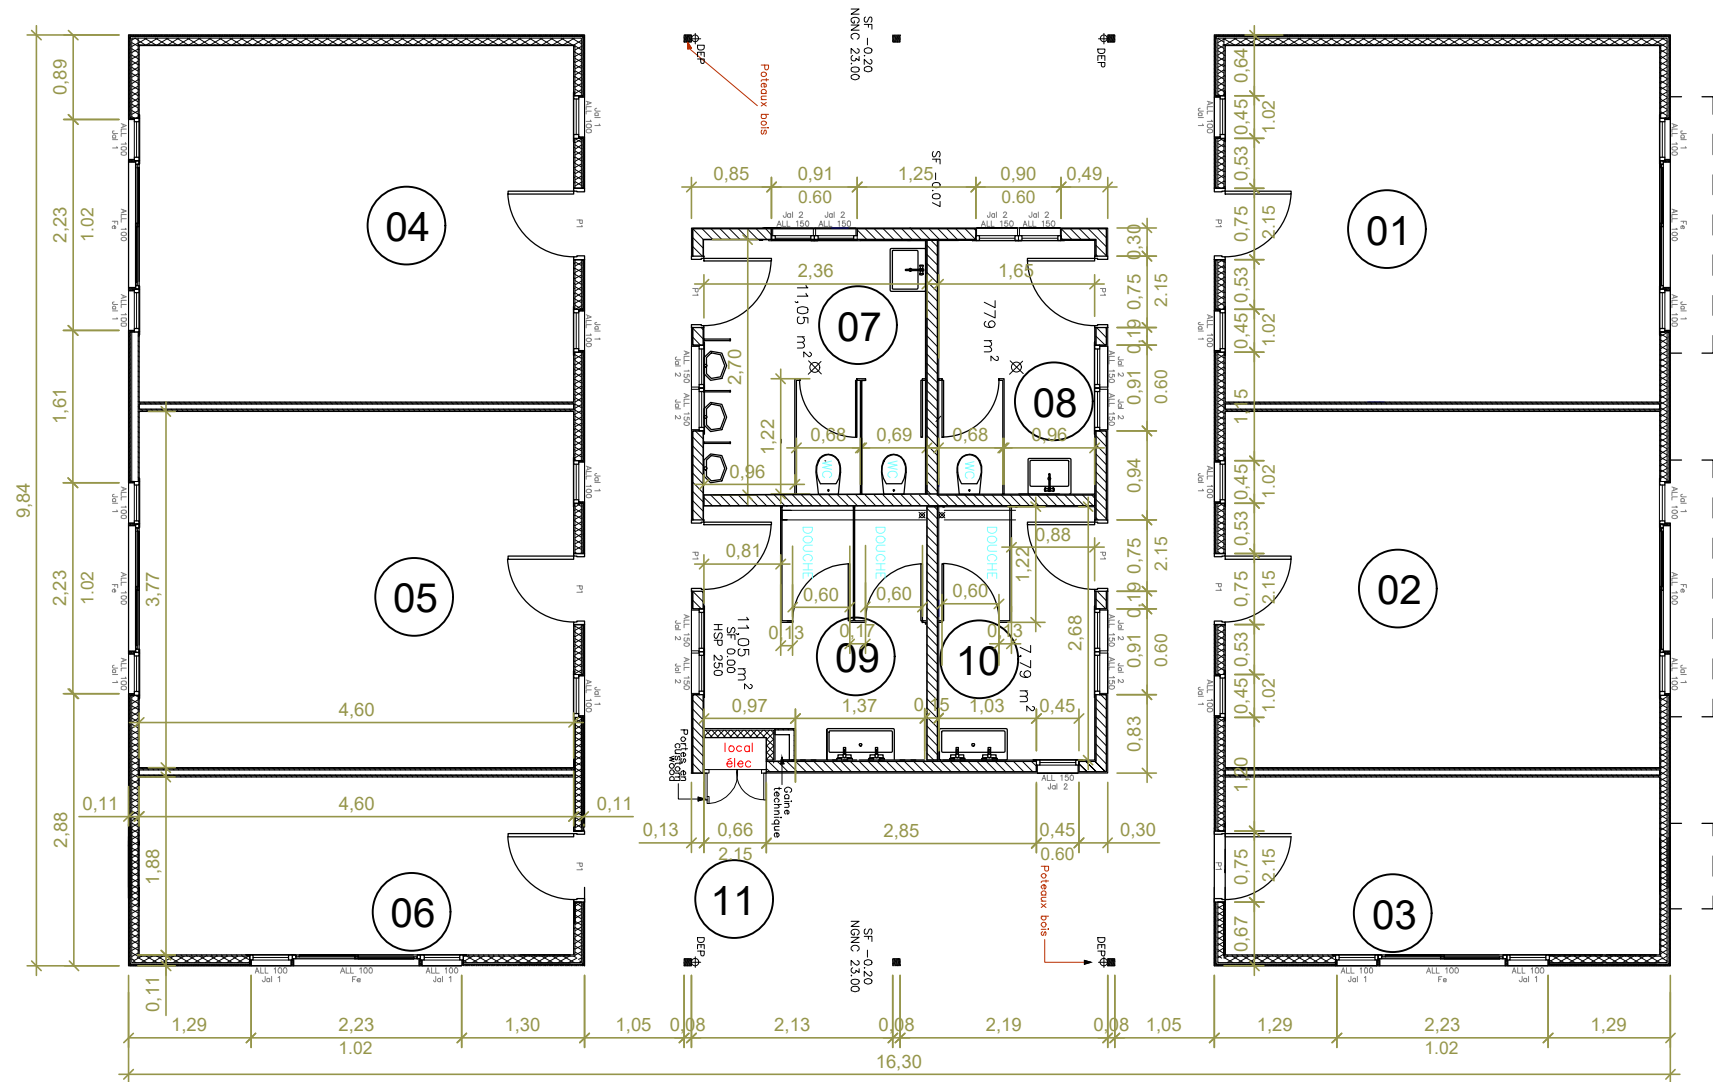

| NUMERO LOCAL | FONCTION DU LOCAL | SUB    | SHON |
|--------------|-------------------|--------|------|
| 01           | Chambre 1         | 30,50  |      |
| 02           | Chambre 2         | 30,50  |      |
| 03           | Chambre 3         | 15,25  |      |
| 04           | Chambre 4         | 30,50  |      |
| 05           | Chambre 5         | 30,50  |      |
| 06           | Chambre 6         | 15,25  |      |
| 07           | WC HOMME          | 11,05  |      |
| 08           | WC FEMME          | 7,79   |      |
| 09           | Douches Hommes    | 11,05  |      |
| 10           | Douches Femmes    | 7,79   |      |
| 11           | Local électrique  | 0,23   |      |
| 12           | COURSIVE          | 125,29 |      |
| Ensemble     |                   | 315,70 | 355  |

PETIT ATLAS  
DES  
BATIMENTS MILITAIRES

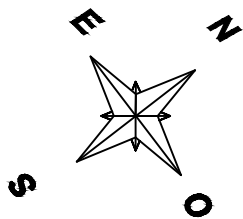

REGIMENT DU SERVICE MILITAIRE ADAPTE  
DE NOUVELLE-CALÉDONIE  
KONE

Dessiné par:  
CPL TYUIENON

Approuvé par:  
ADC MARIGO

Date:  
08/07/2026

Bâtiment 030 – HEBERGEMENT

VUE EN PLAN

Echelle: 1/110e

Maître d'Ouvrage : RSMA NC

Adresse : 1194 ROUTE DE LA NEA - 98860 KONE

Projet: TRAVAUX DE RENOVATION BATIMENT 030- HEBERGEMENT VS VT  
Lot n° 139 PIE Section KONE CULTURE - Commune de KONE - Superficie 21 ha 37a 45ca - NIC : 4867-325454

Plan de distribution

Modifications :

DCE

N° 05

Ech: 1/110

Date : 08/07/2026