


N° Local	Fonction du local	SUB	SHON
1	Chambre féminine	37,7	
2	Chambre féminine	37,7	
3	Chambre féminine	37,7	
4	Chambre masculine	37,7	
5	Chambre masculine	37,7	
6	Chambre masculine	37,7	
7	Toilette femme	16,96	
8	Douche femme	26,46	
9	Toilette homme	14,41	
10	Douche homme	26,46	
11	Tableau électrique	2,58	
12	Arrivée d'eau	0,49	
Ensemble		313,56	330

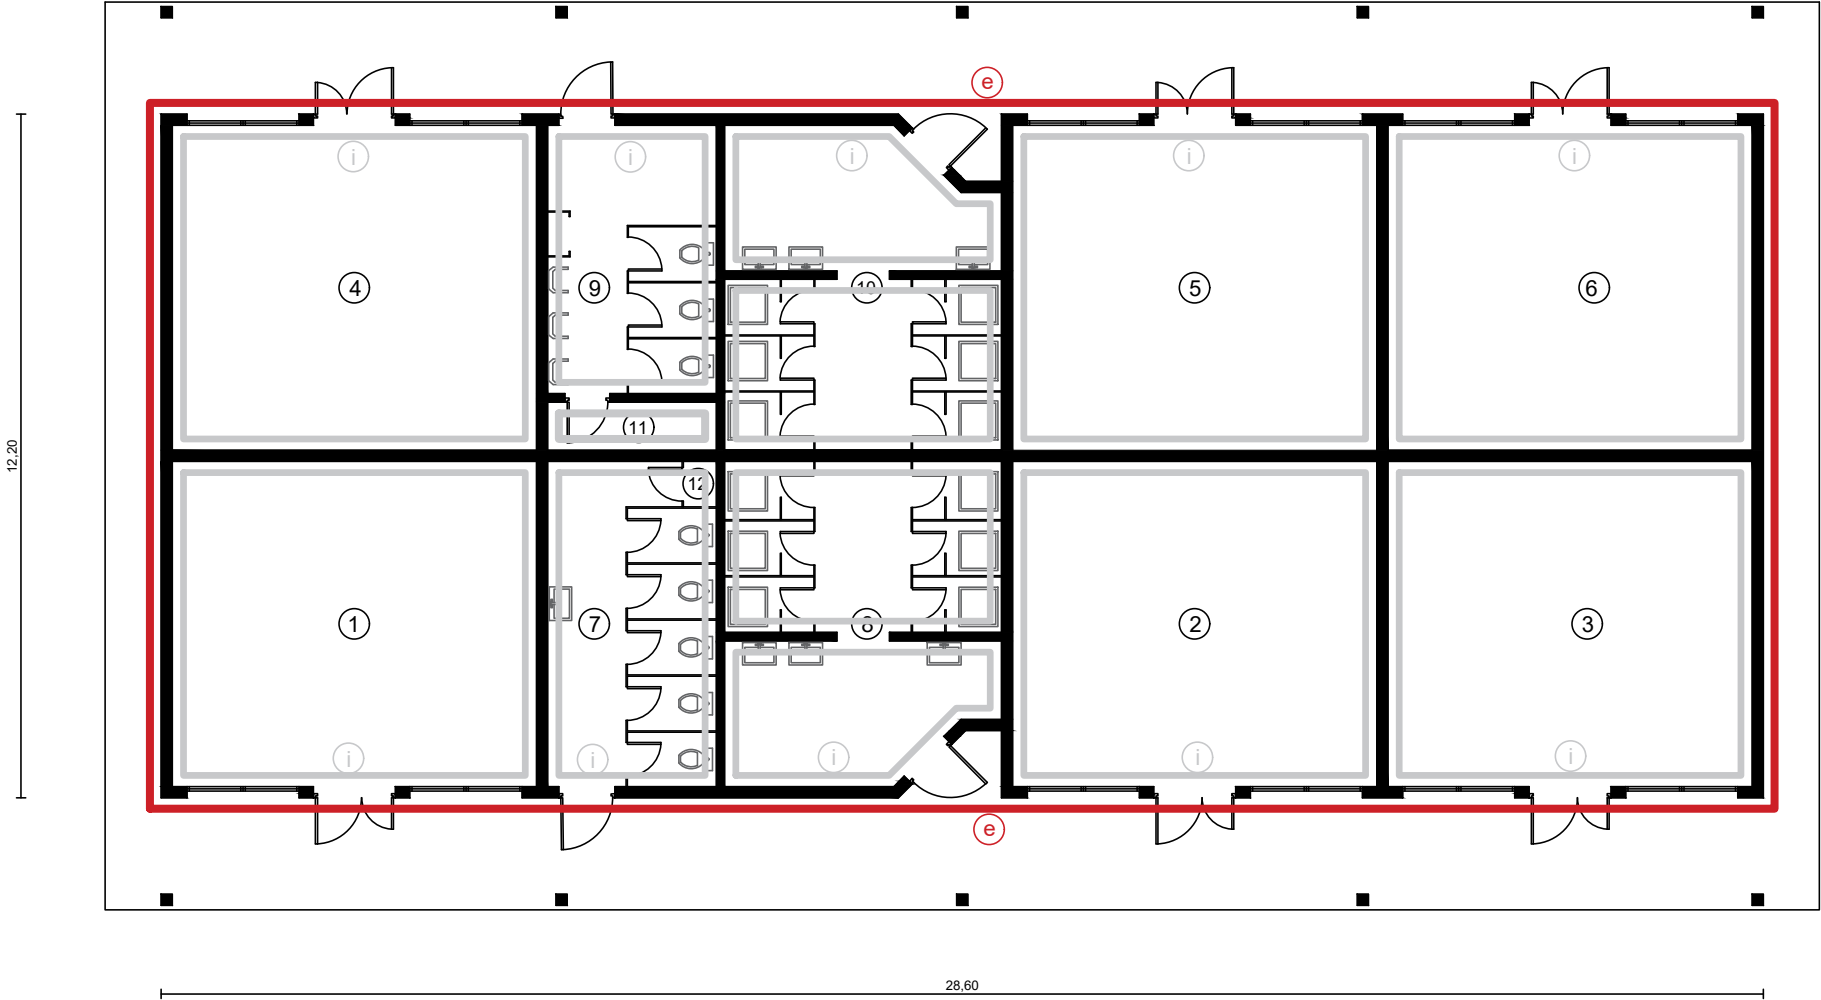

LÉGENDE :	
	Ocre Abruzzes (soubassement)
	Blanc (partie haute)
	Blanc mat

	REGIMENT DU SERVICE MILITAIRE ADAPTE DE NOUVELLE-CALEDONIE KONE		
	Dessiné par:	Approuvé par:	Date:
	CPL TYUIENON	ADC MARIGO	08/07/2026
	Bâtiment 17 - Hébergement VS/VT		
VUE EN PLAN			Echelle: Ech: 1/110

Maître d'Ouvrage : RSMA NC Adresse : 1194 ROUTE DE LA NEA - 98860 KONE	Projet: TRAVAUX DE RENOVATION BATIMENT 017- HEBERGEMENT VS Lot n° 139 PIE Section KONE CULTURE - Commune de KONE - Superficie 21 ha 37a 45ca - NIC : 4867-325454		DCE	N° 06
	Plan de distribution PEINTURE	Modifications :		
			Ech: 1/110 Date : 08/07/2026	