

N° Local	Fonction du local	SUB	SHON
1	Chambre	30,50	
2	Chambre	30,50	
3	Chambre	30,50	
4	Chambre	30,50	
5	Chambre	30,50	
6	Chambre	30,50	
7	Chambre	30,50	
8	Chambre	30,50	
9	Douches	11,13	
10	Douches	14,12	
11	WC	11,13	
12	WC	14,68	
Ensemble		295,06	330

LÉGENDE :

e	Ocre Abruzzes (soubassement) Blanc (partie haute)
i	Blanc mat
L	Lasure

PETIT ATLAS
DES
BATIMENTS MILITAIRES




REGIMENT DU SERVICE MILITAIRE ADAPTE
DE NOUVELLE-CALÉDONIE
KONE

Dessiné par: CPL TYUIENON	Approuvé par: ADC MARIGO	Date: 08/07/2026
------------------------------	-----------------------------	---------------------

Bâtiment 027 - HEBERGEMENT

VUE EN PLAN Echelle: 1/110e

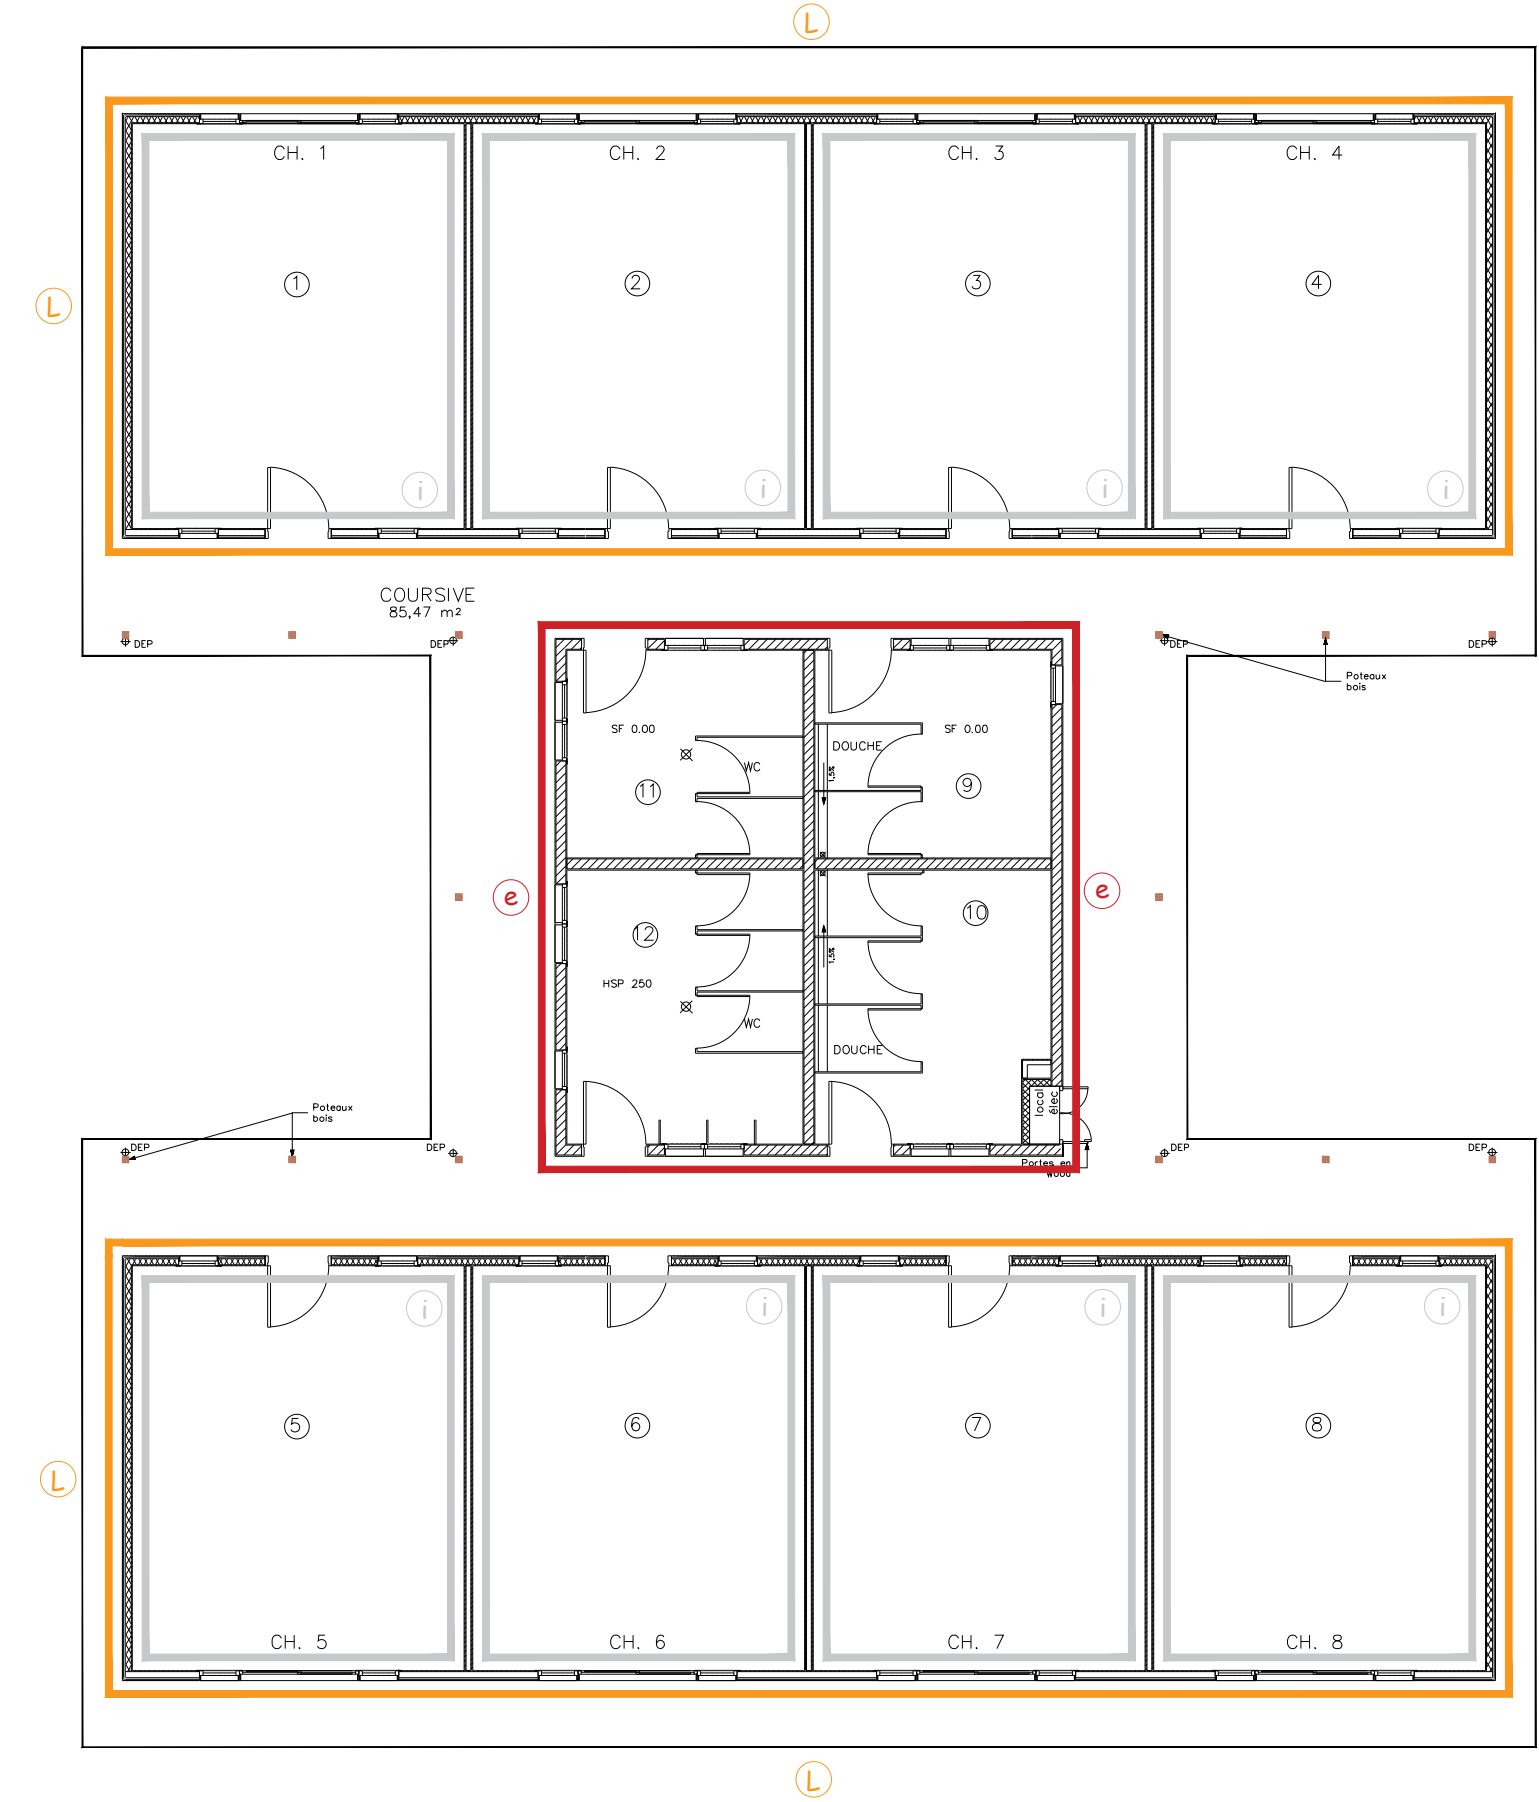

Maître d'Ouvrage : RSMA NC

Adresse : 1194 ROUTE DE LA NEA - 98860 KONE

Projet: TRAVAUX DE RENOVATION BATIMENT 027- HEBERGEMENT VS
Lot n° 139 PIE Section KONE CULTURE - Commune de KONE - Superficie 21 ha 37a 45ca - NIC : 4867-325454

Plan de distribution PEINTURE

Modifications :

DCE N°07

Ech: 1/110
Date : 08/07/2026