
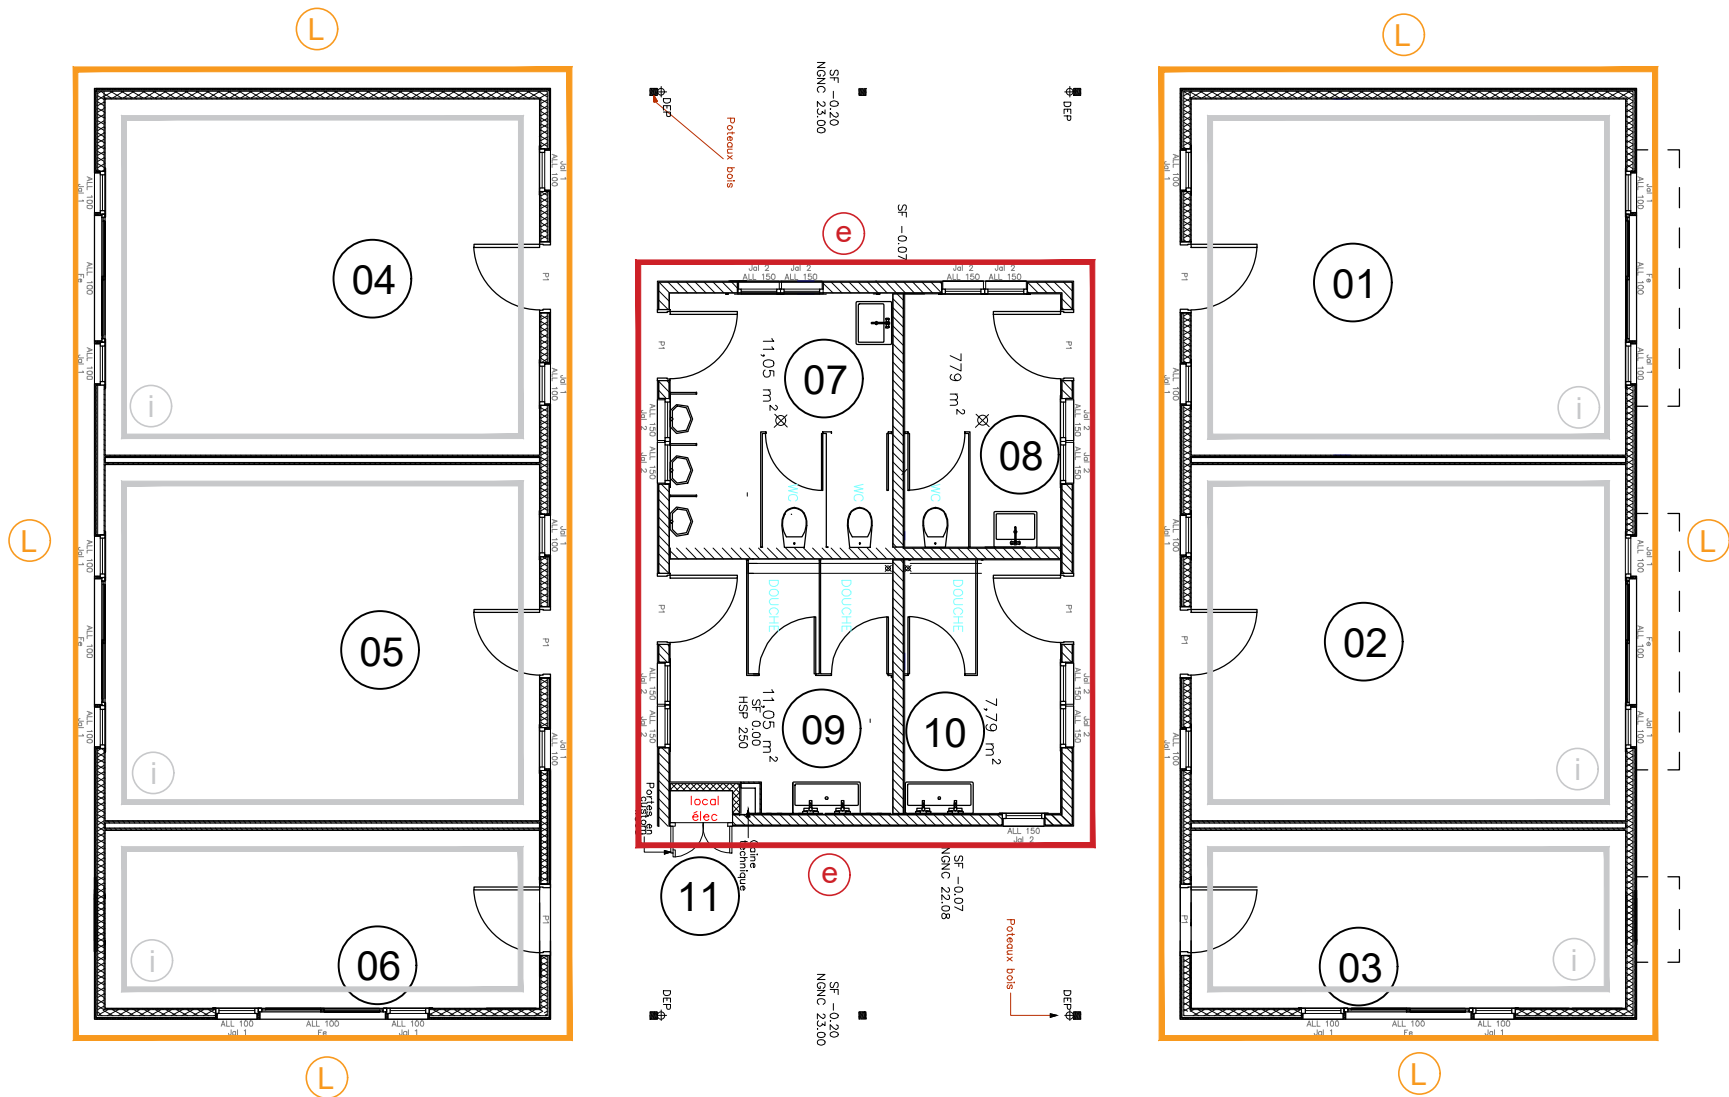


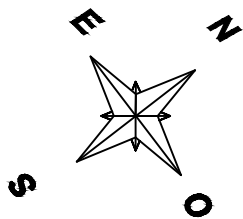

NUMERO LOCAL	FONCTION DU LOCAL	SUB	SHON
01	Chambre 1	30,50	
02	Chambre 2	30,50	
03	Chambre 3	15,25	
04	Chambre 4	30,50	
05	Chambre 5	30,50	
06	Chambre 6	15,25	
07	WC HOMME	11,05	
08	WC FEMME	7,79	
09	Douches Hommes	11,05	
10	Douches Femmes	7,79	
11	Local électrique	0,23	
12	COURSIVE	125,29	
Ensemble		315,70	355

LÉGENDE :

e	Ocre Abruzzes (soubassement)
i	Blanc mat
L	Lasure

PETIT ATLAS
DES
BATIMENTS MILITAIRES



REGIMENT DU SERVICE MILITAIRE ADAPTE
DE NOUVELLE-CALEDONIE
KONE

Dessiné par: Cpl TYUIENON
Approuvé par: ADC MARIGO
Date: 08/07/2026

Bâtiment 030 - HEBERGEMENT

VUE EN PLAN
Echelle: 1/110e

Maître d'Ouvrage : RSMA NC

Adresse : 1194 ROUTE DE LA NEA - 98860 KONE

Projet: TRAVAUX DE RENOVATION BATIMENT 030- HEBERGEMENT VS VT
Lot n° 139 PIE Section KONE CULTURE - Commune de KONE - Superficie 21 ha 37a 45ca - NIC : 4867-325454

Plan de distribution PEINTURE

Modifications :

DCE
N° 08

Ech: 1/110
Date : 08/07/2026