


N° Local	Fonction du local	SUB	SHON
1	Chambre féminine	37,7	
2	Chambre féminine	37,7	
3	Chambre féminine	37,7	
4	Chambre masculine	37,7	
5	Chambre masculine	37,7	
6	Chambre masculine	37,7	
7	Toilette femme	16,96	
8	Douche femme	26,46	
9	Toilette homme	14,41	
10	Douche homme	26,46	
11	Tableau électrique	2,58	
12	Arrivée d'eau	0,49	
Ensemble		313,56	330

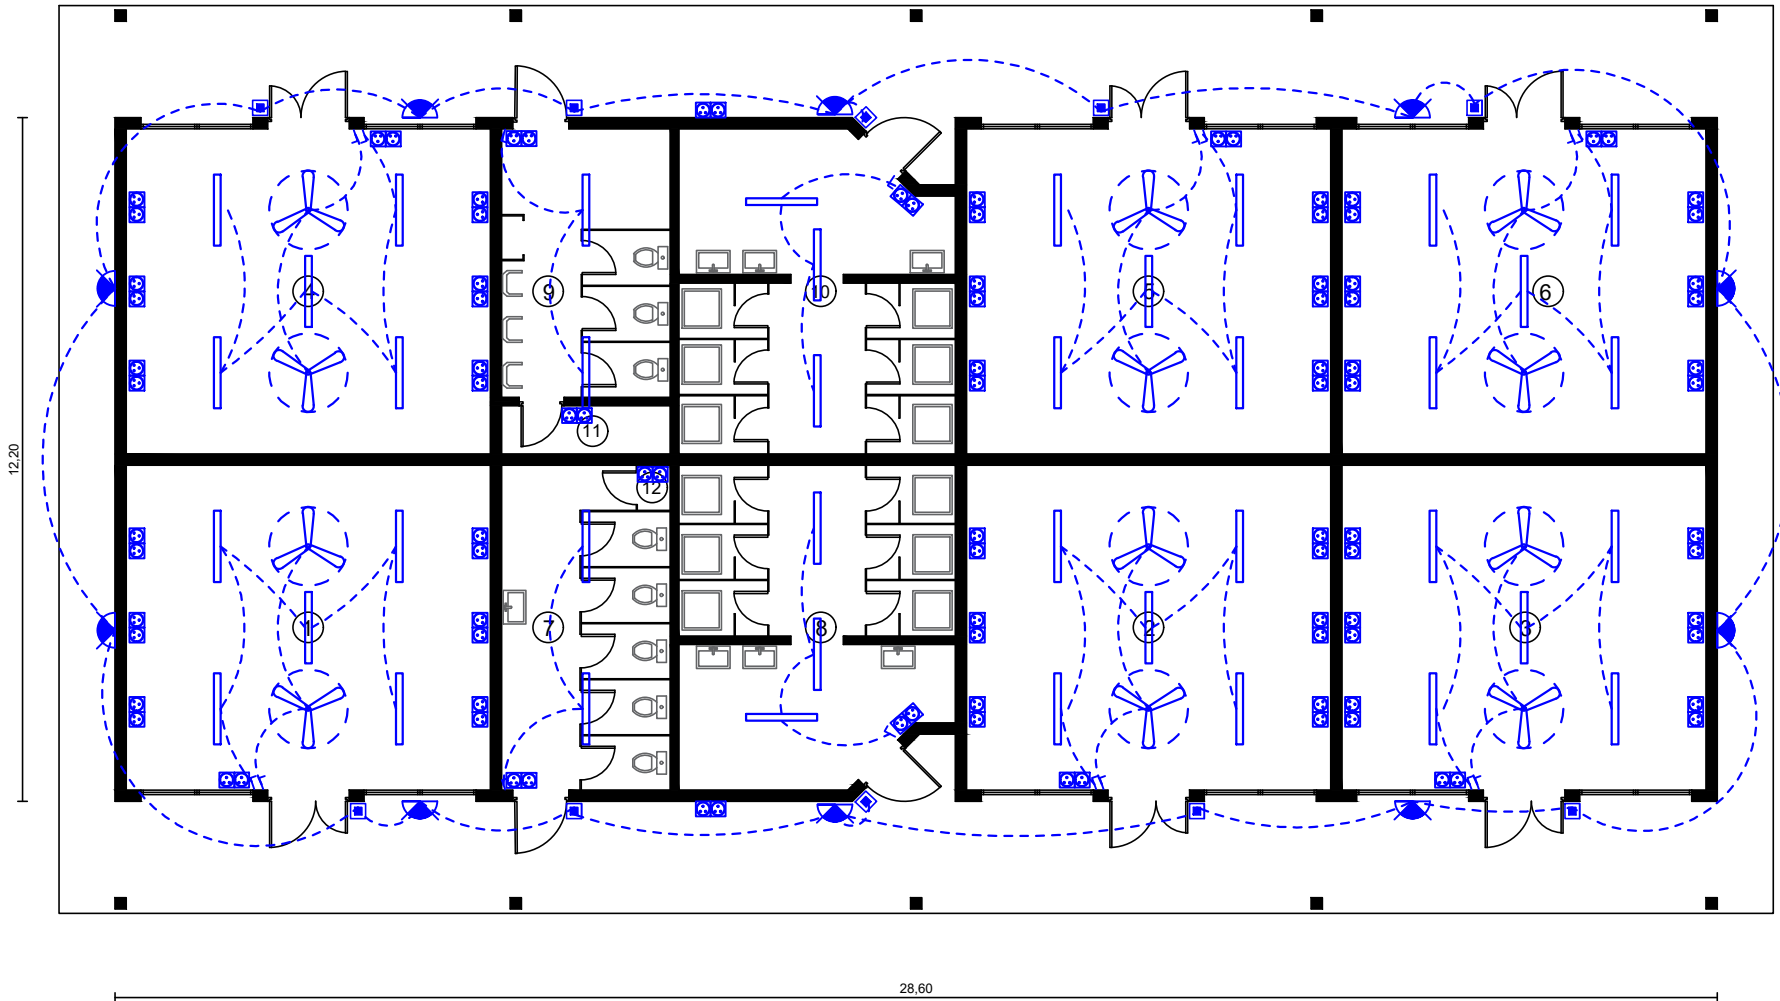

LÉGENDE :

Interrupteur

Bouton poussoir avec temporisation

Prise de courant double

Applique murale

Luminaire

Brasseur d'air Ø140

REGIMENT DU SERVICE MILITAIRE ADAPTE
DE NOUVELLE-CALEDONIE
KONE

Dessiné par:
CPL TYUIENON

Approuvé par:
ADC MARIGO

Date:
08/07/2026

Bâtiment 17 - Hébergement VS/VT

VUE EN PLAN

Echelle: Ech: 1/110

Maître d'Ouvrage : RSMA NC Adresse : 1194 ROUTE DE LA NEA - 98860 KONE	Projet: TRAVAUX DE RENOVATION BATIMENT 017- HEBERGEMENT VS Lot n° 139 PIE Section KONE CULTURE - Commune de KONE - Superficie 21 ha 37a 45ca - NIC : 4867-325454		DCE	N° 09
	Plan de distribution ELECTRIQUE	Modifications :		
			Ech: 1/110	Date : 08/07/2026