


N° Local	Fonction du local	SUB	SHON
1	Chambre	30,50	
2	Chambre	30,50	
3	Chambre	30,50	
4	Chambre	30,50	
5	Chambre	30,50	
6	Chambre	30,50	
7	Chambre	30,50	
8	Chambre	30,50	
9	Douches	11,13	
10	Douches	14,12	
11	WC	11,13	
12	WC	14,68	
Ensemble		295,06	330

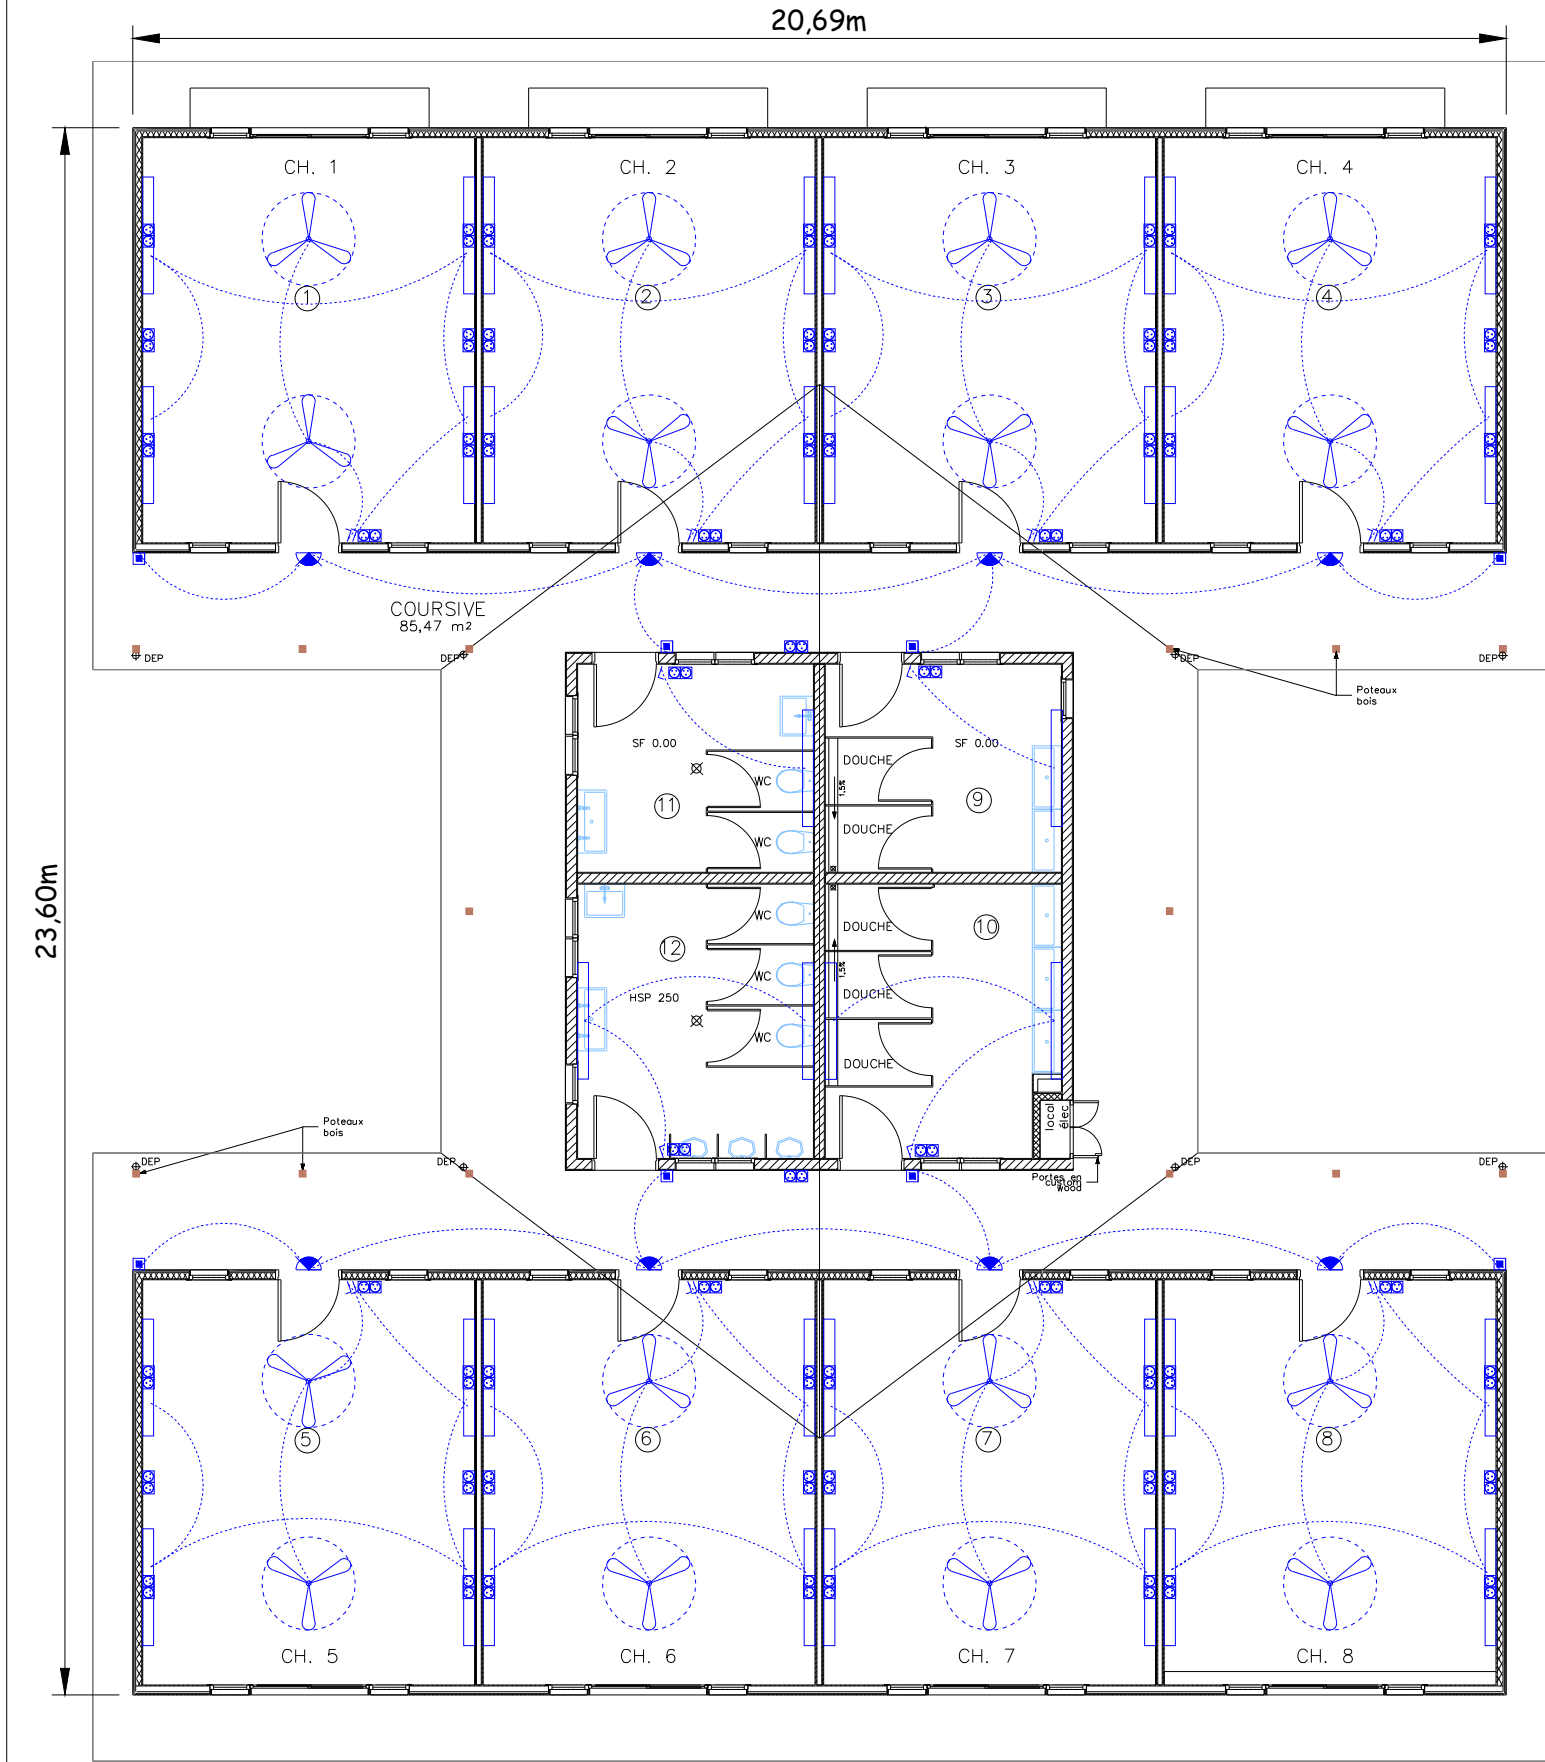

LÉGENDE :

	Interrupteur
	Bouton poussoir avec temporisation
	Prise de courant double
	Applique murale
	Luminaire
	Brasseur d'air Ø140

PETIT ATLAS
DES
BATIMENTS MILITAIRES



REGIMENT DU SERVICE MILITAIRE ADAPTE
DE NOUVELLE-CALÉDONIE
KONE

Dessiné par: CPL TYUIENON	Approuvé par: ADC MARIGO	Date: 08/07/2026
------------------------------	-----------------------------	---------------------

Bâtiment 027 - HEBERGEMENT

VUE EN PLAN Echelle: 1/110e

Maître d'Ouvrage : RSMA NC

Adresse : 1194 ROUTE DE LA NEA - 98860 KONE

Projet: TRAVAUX DE RENOVATION BATIMENT 027- HEBERGEMENT VS
Lot n° 139 PIE Section KONE CULTURE - Commune de KONE - Superficie 21 ha 37a 45ca - NIC : 4867-325454

Plan de distribution ELECTRIQUE

Modifications :

DCE N°10

Ech: 1/110
Date : 08/07/2026