

NUMERO LOCAL	FONCTION DU LOCAL	SUB	SHON
01	Chambre 1	30,50	
02	Chambre 2	30,50	
03	Chambre 3	15,25	
04	Chambre 4	30,50	
05	Chambre 5	30,50	
06	Chambre 6	15,25	
07	WC HOMME	11,05	
08	WC FEMME	7,79	
09	Douches Hommes	11,05	
10	Douches Femmes	7,79	
11	Local électrique	0,23	
12	COURSIVE	125,29	
Ensemble		315,70	355

LÉGENDE :



Interrupteur


Bouton poussoir avec temporisation

Prise de courant double

Applique murale

Luminaire

Brasseur d'air Ø140

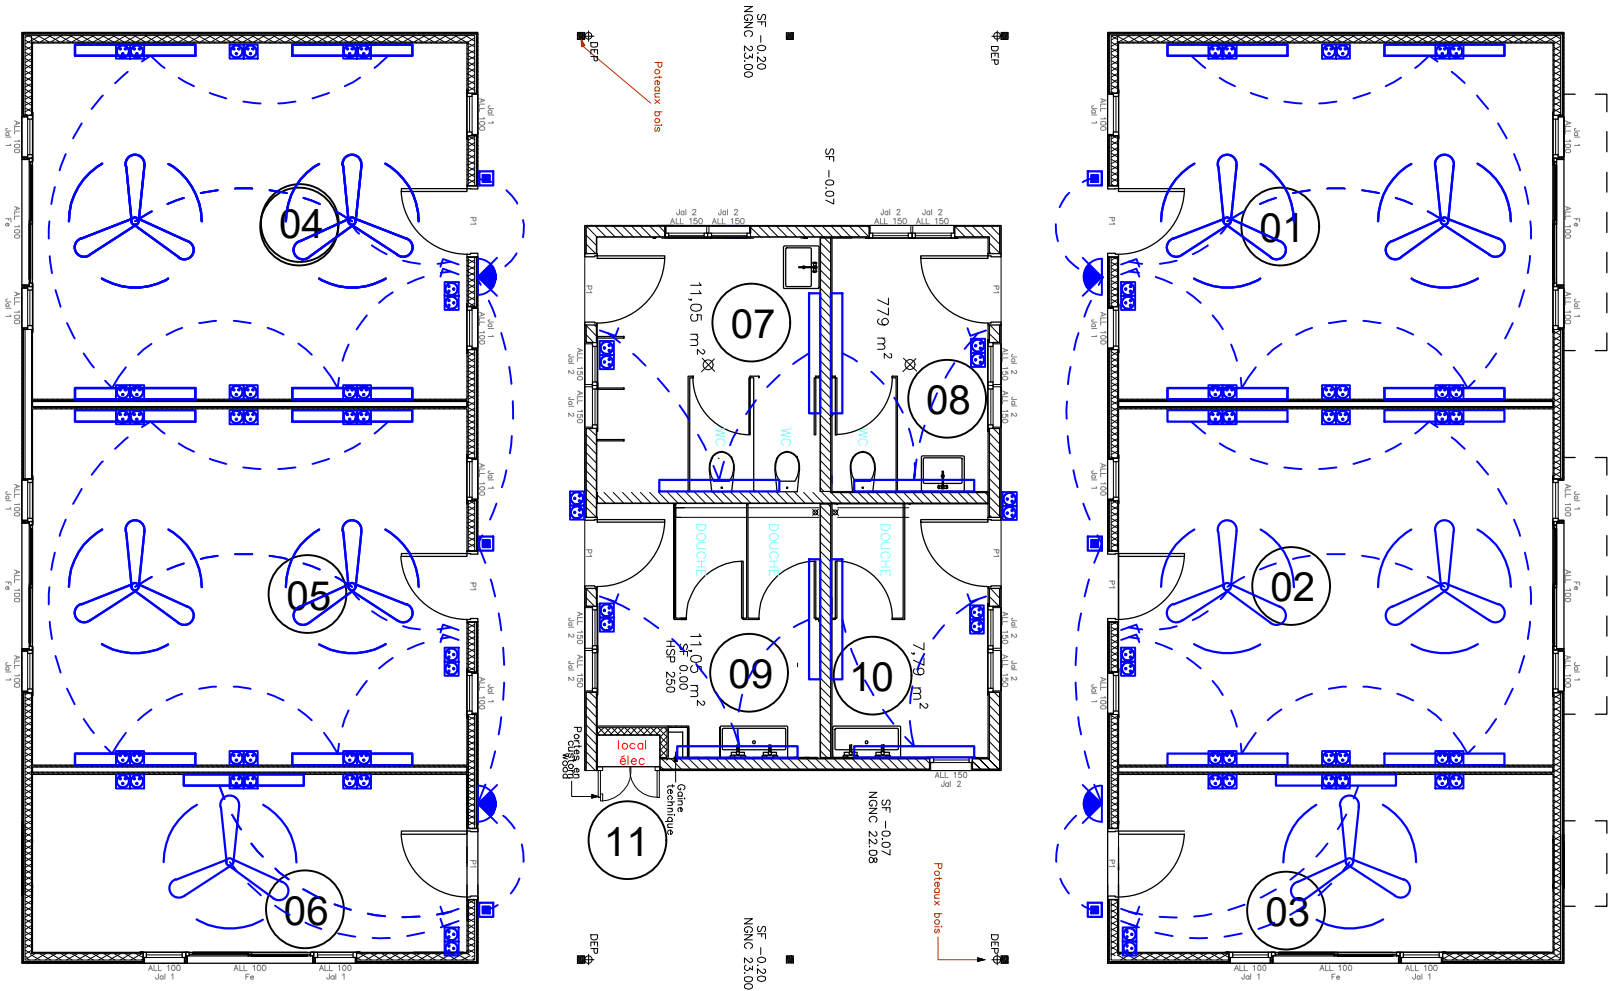

PETIT ATLAS
DES
BATIMENTS MILITAIRES



REGIMENT DU SERVICE MILITAIRE ADAPTE
DE NOUVELLE-CALEDONIE
KONE

Dessiné par: CPL TYUIENON	Approuvé par: ADC MARIGO	Date: 08/07/2026
Bâtiment 030 – HEBERGEMENT		
VUE EN PLAN		Echelle: 1/110e

Maître d'Ouvrage : RSMA NC Adresse : 1194 ROUTE DE LA NEA - 98860 KONE	Projet: TRAVAUX DE RENOVATION BATIMENT 030- HEBERGEMENT VS VT Lot n° 139 PIE Section KONE CULTURE - Commune de KONE - Superficie 21 ha 37a 45ca - NIC : 4867-325454		DCE	N° 11
	Plan de distribution ELECTRIQUE	Modifications :		
			Ech: 1/110 Date : 08/07/2026	