


Façade Sud-Ouest

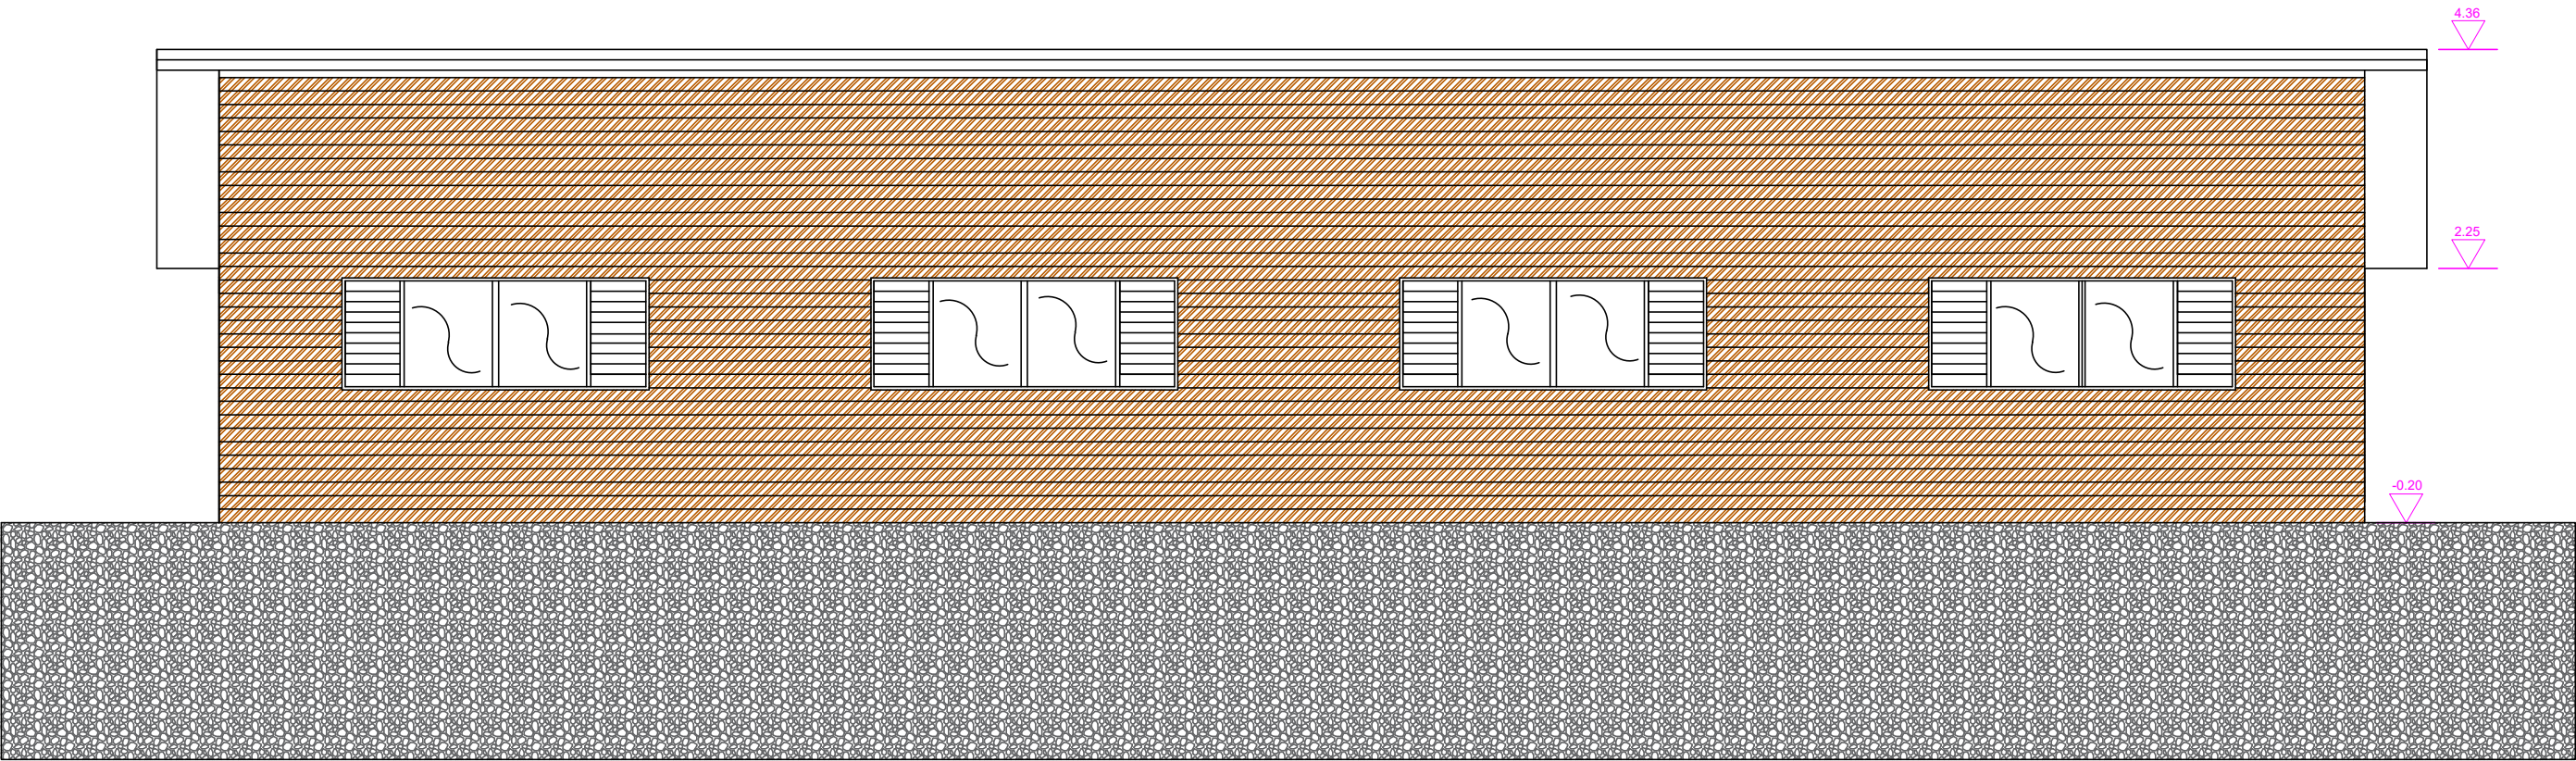

REGIMENT DU SERVICE MILITAIRE ADAPTE
DE NOUVELLE-CALEDONIE
KONE

Dessiné par: CPL TYUIENON	Approuvé par: ADC MARIGO	Date: 08/07/2026
------------------------------	-----------------------------	---------------------

Bâtiment 27 - Hébergement VS/VT

Plan de façade	Echelle:1/110e
----------------	----------------

Maître d'Ouvrage : RSMA NC

Adresse : 1194 ROUTE DE LA NEA - 98860 KONE

Projet: TRAVAUX DE RENOVATION BATIMENT 017- HEBERGEMENT VS
Lot n° 139 PIE Section KONE CULTURE - Commune de KONE - Superficie 21 ha 37a 45ca - NIC : 4867-325454

Plan de façade

Modifications :

DCE N° 16

Ech: 1/110
Date : 08/07/2026