


Façade Nord-Ouest

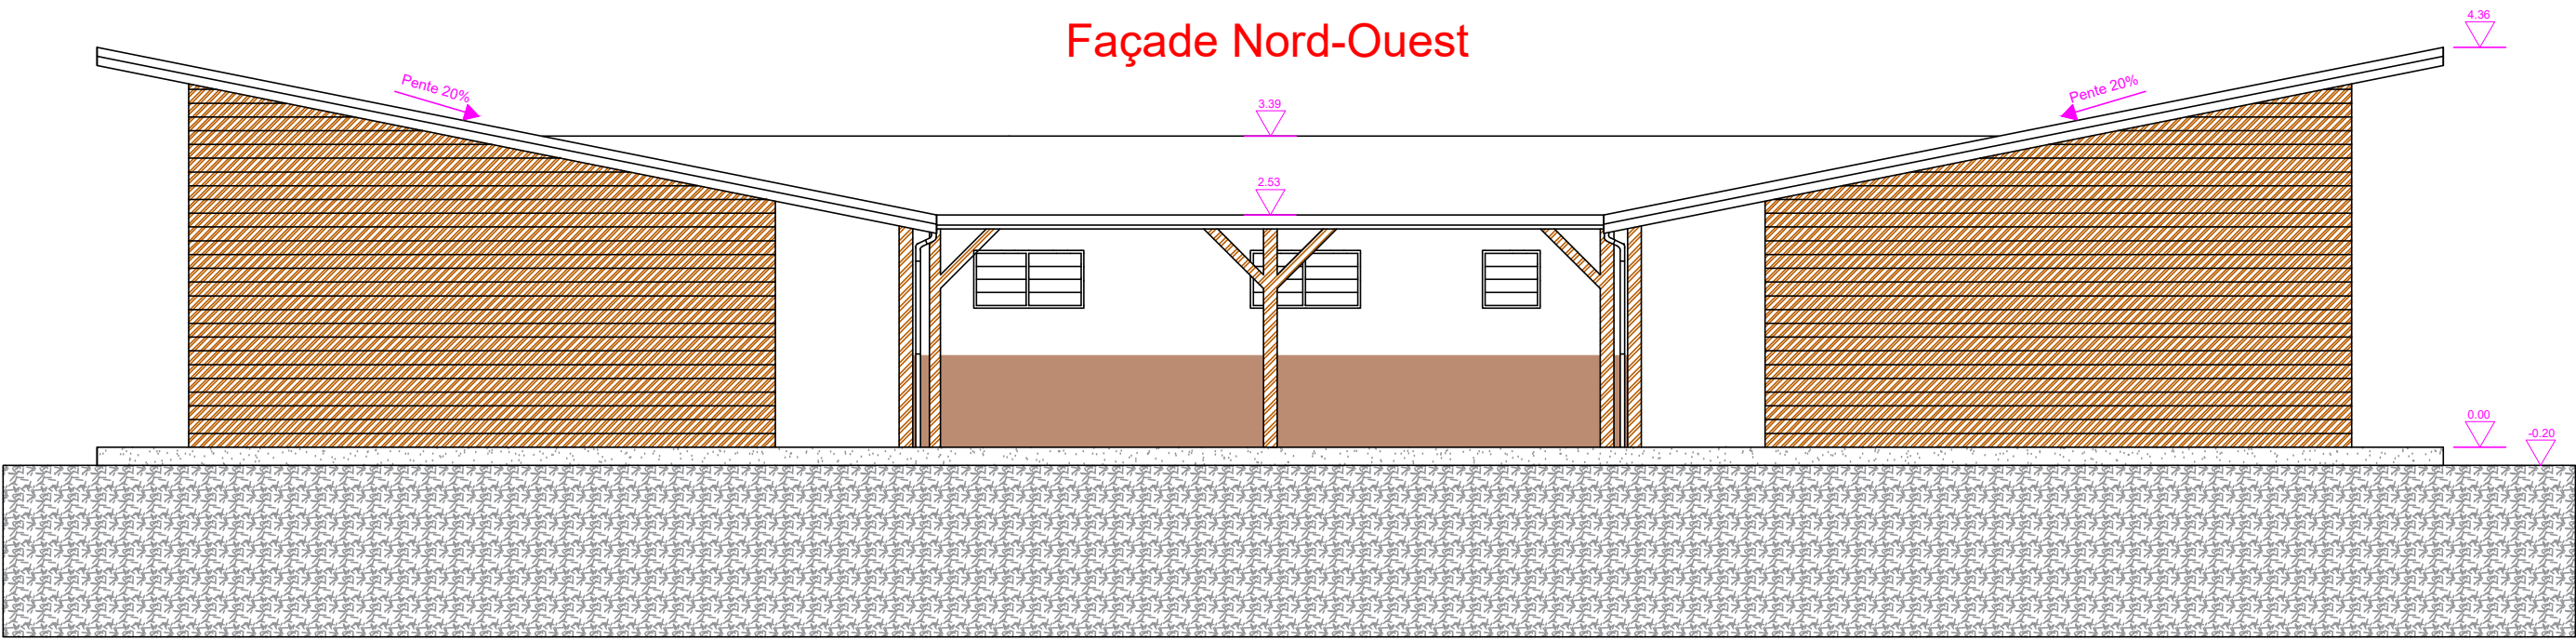

REGIMENT DU SERVICE MILITAIRE ADAPTE
DE NOUVELLE-CALÉDONIE
KONE

Dessiné par:
CPL TYUIENON

Approuvé par:
ADC MARIGO

Date:
08/07/2026

Bâtiment 27 - Hébergement VS/VT

Plan de façade

Echelle:1/110e

Maitre d'Ouvrage : RSMA NC

Adresse : 1194 ROUTE DE LA NEA - 98860 KONE

Lot n° 139 PIE Section KONE CULTURE - Commune de KONE - Superficie 21 ha 37a 45ca - NIC : 4867-325454

Plan de façade

Modifications :

DCE

N° 18

Ech: 1/110

Date : 08/07/2026