


Façade Sud-Est

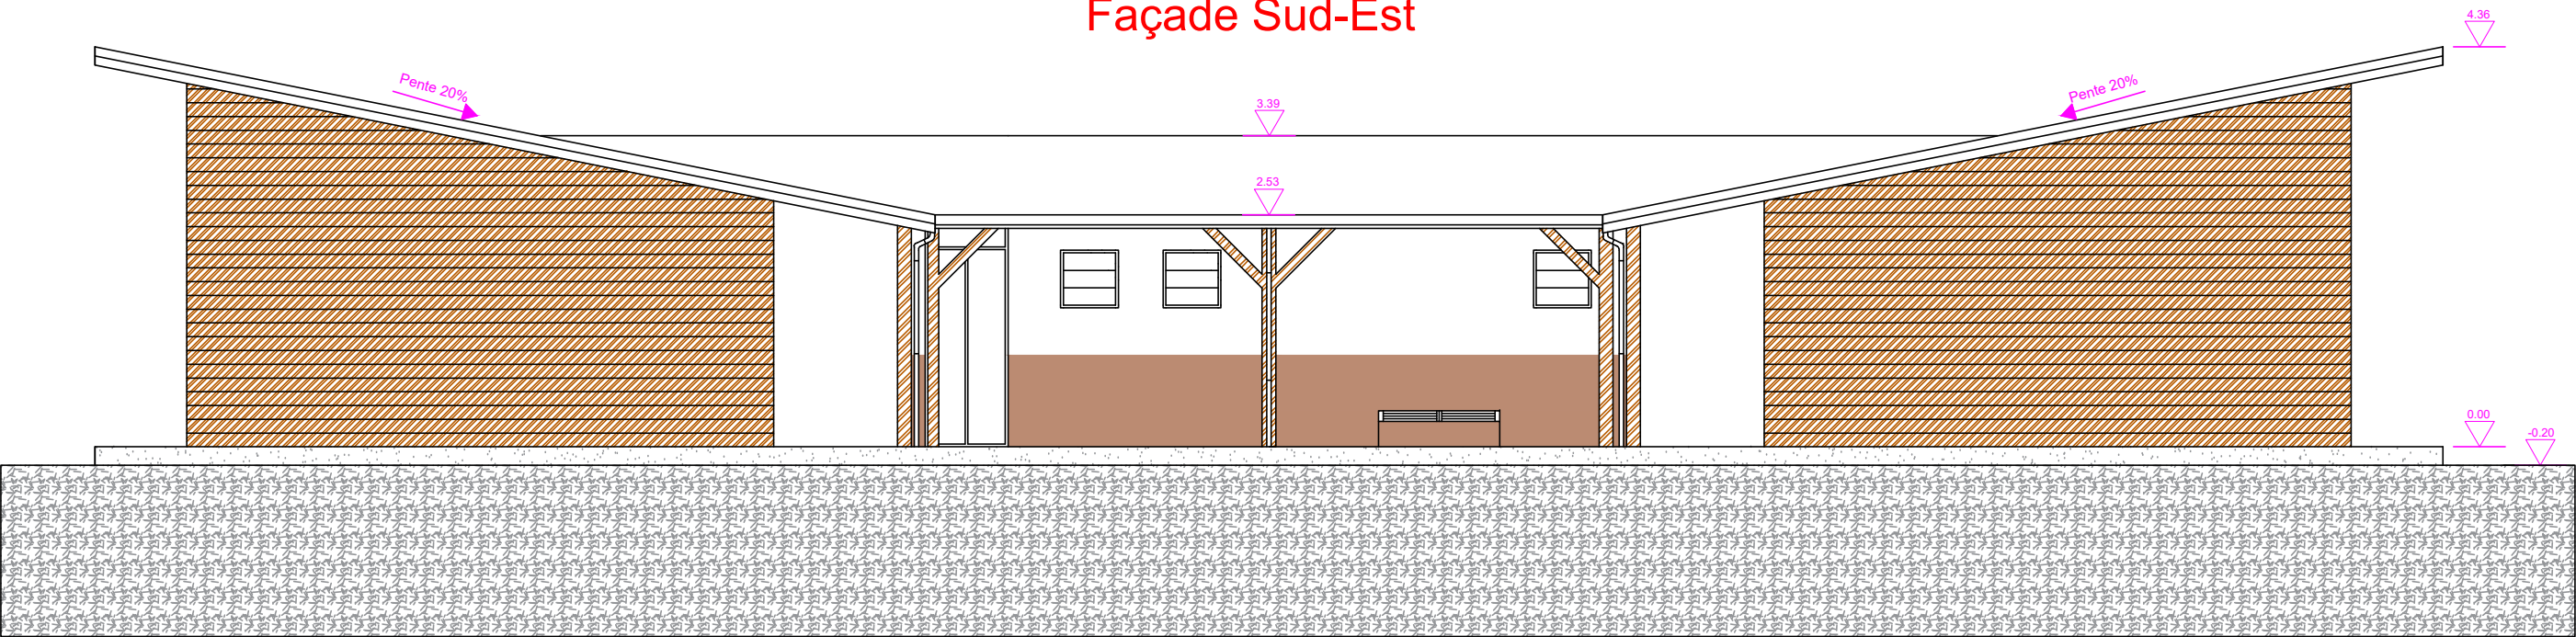

	REGIMENT DU SERVICE MILITAIRE ADAPTE DE NOUVELLE-CALEDONIE KONE		
	Dessiné par: CPL TYUIENON	Approuvé par: ADC MARIGO	Date: 08/07/2026
	Bâtiment 27 - Hébergement VS/VT		
	Plan de façade		Echelle:1/110e

Maître d'Ouvrage : RSMA NC

Adresse : 1194 ROUTE DE LA NEA - 98860 KONE

Lot n° 139 PIE Section KONE CULTURE - Commune de KONE - Superficie 21 ha 37a 45ca - NIC : 4867-325454

Plan de façade

Modifications :

DCE

N° 19

Ech: 1/110

Date : 08/07/2026