


Façade Nord-Ouest

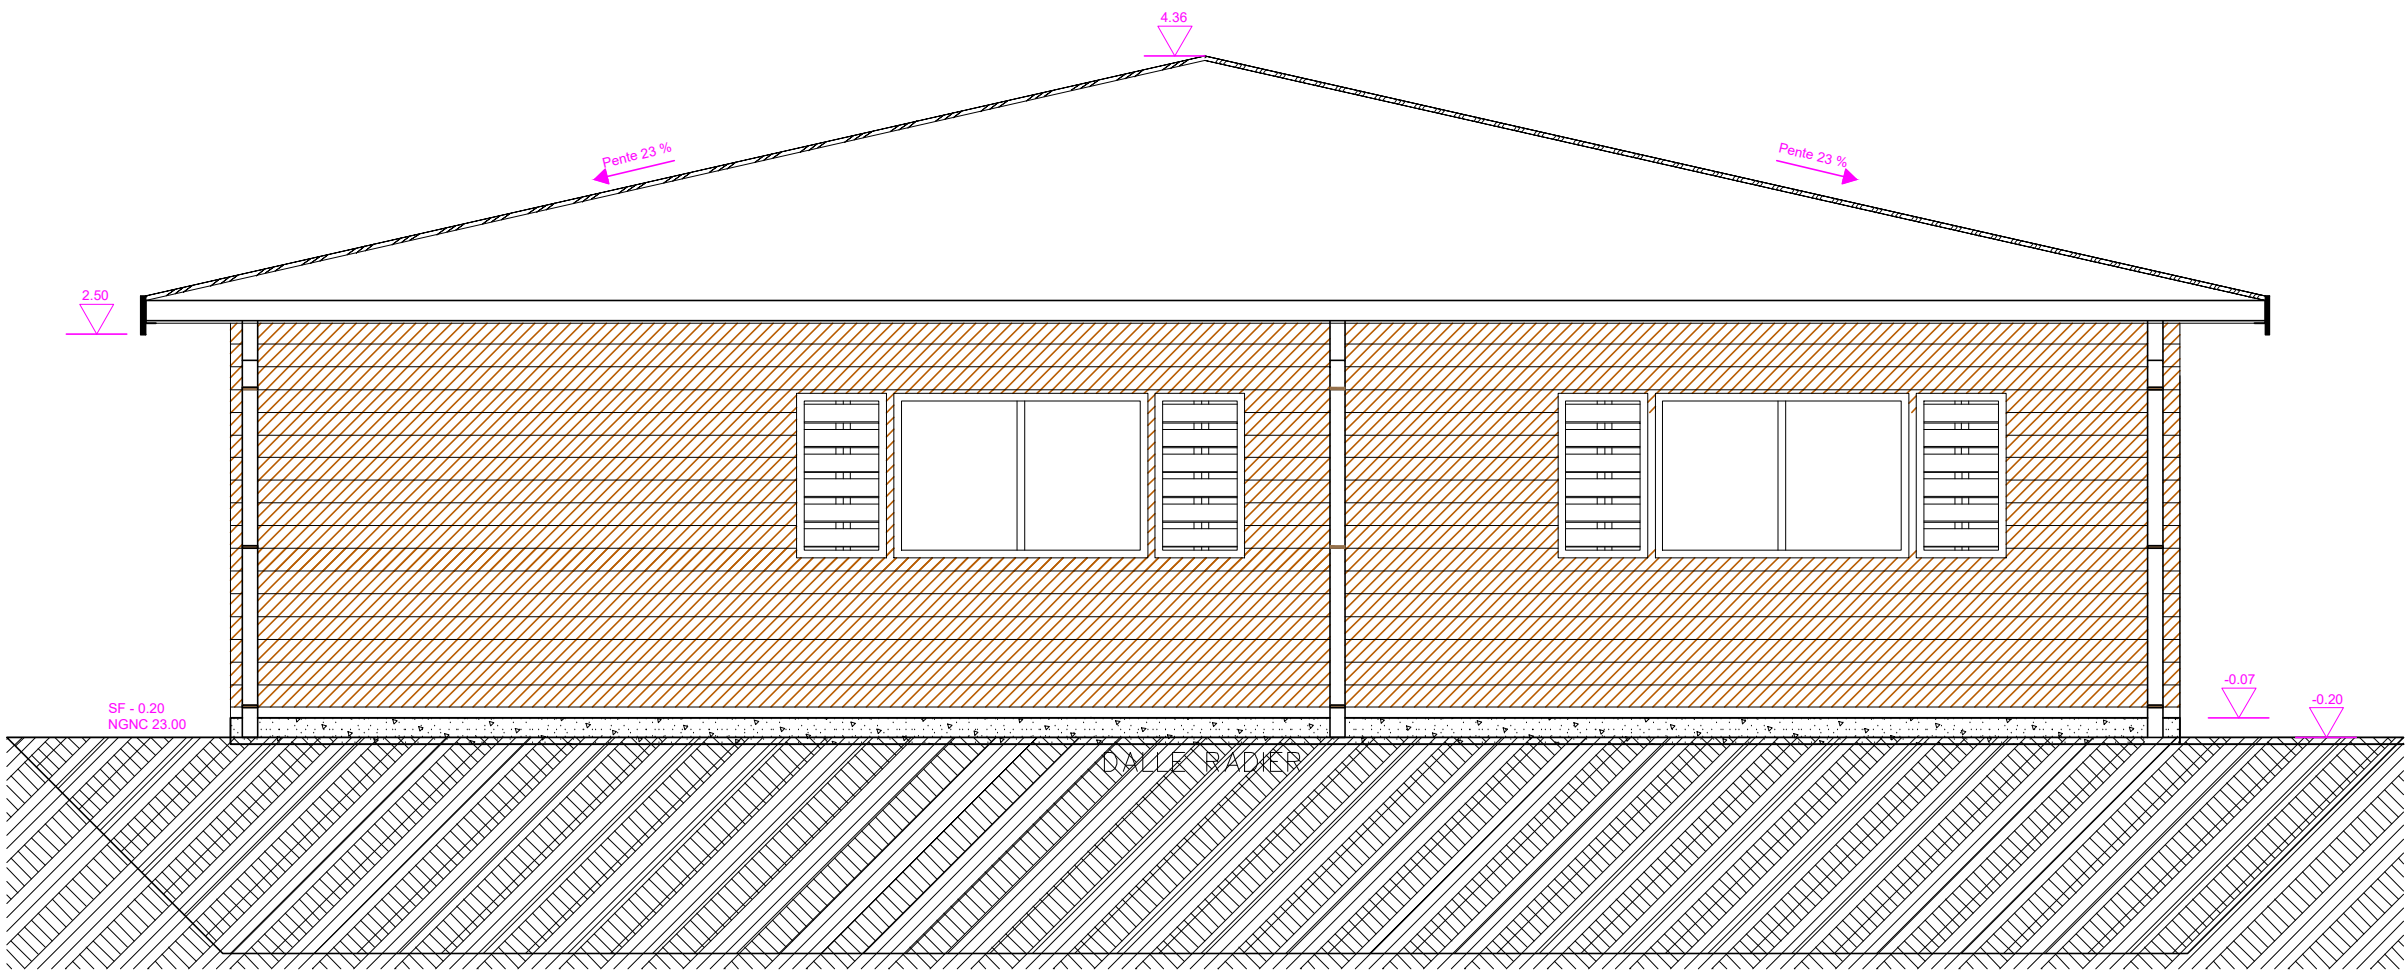

REGIMENT DU SERVICE MILITAIRE ADAPTE DE NOUVELLE-CALEDONIE KONE		
Dessiné par: CPL TYUIENON	Approuvé par: ADC MARIGO	Date: 10/07/2026
Bâtiment 30 – Hébergement VS/VT		
Plan de façade		Echelle:1/110e

Maître d'Ouvrage : RSMA NC Adresse : 1194 ROUTE DE LA NEA - 98860 KONE	Projet: TRAVAUX DE RENOVATION BATIMENT 017- HEBERGEMENT VS Lot n° 139 PIE Section KONE CULTURE - Commune de KONE - Superficie 21 ha 37a 45ca - NIC : 4867-325454		DCE	N° 20
	Plan de façade	Modifications :		
			Ech: 1/110	Date : 10/07/2026