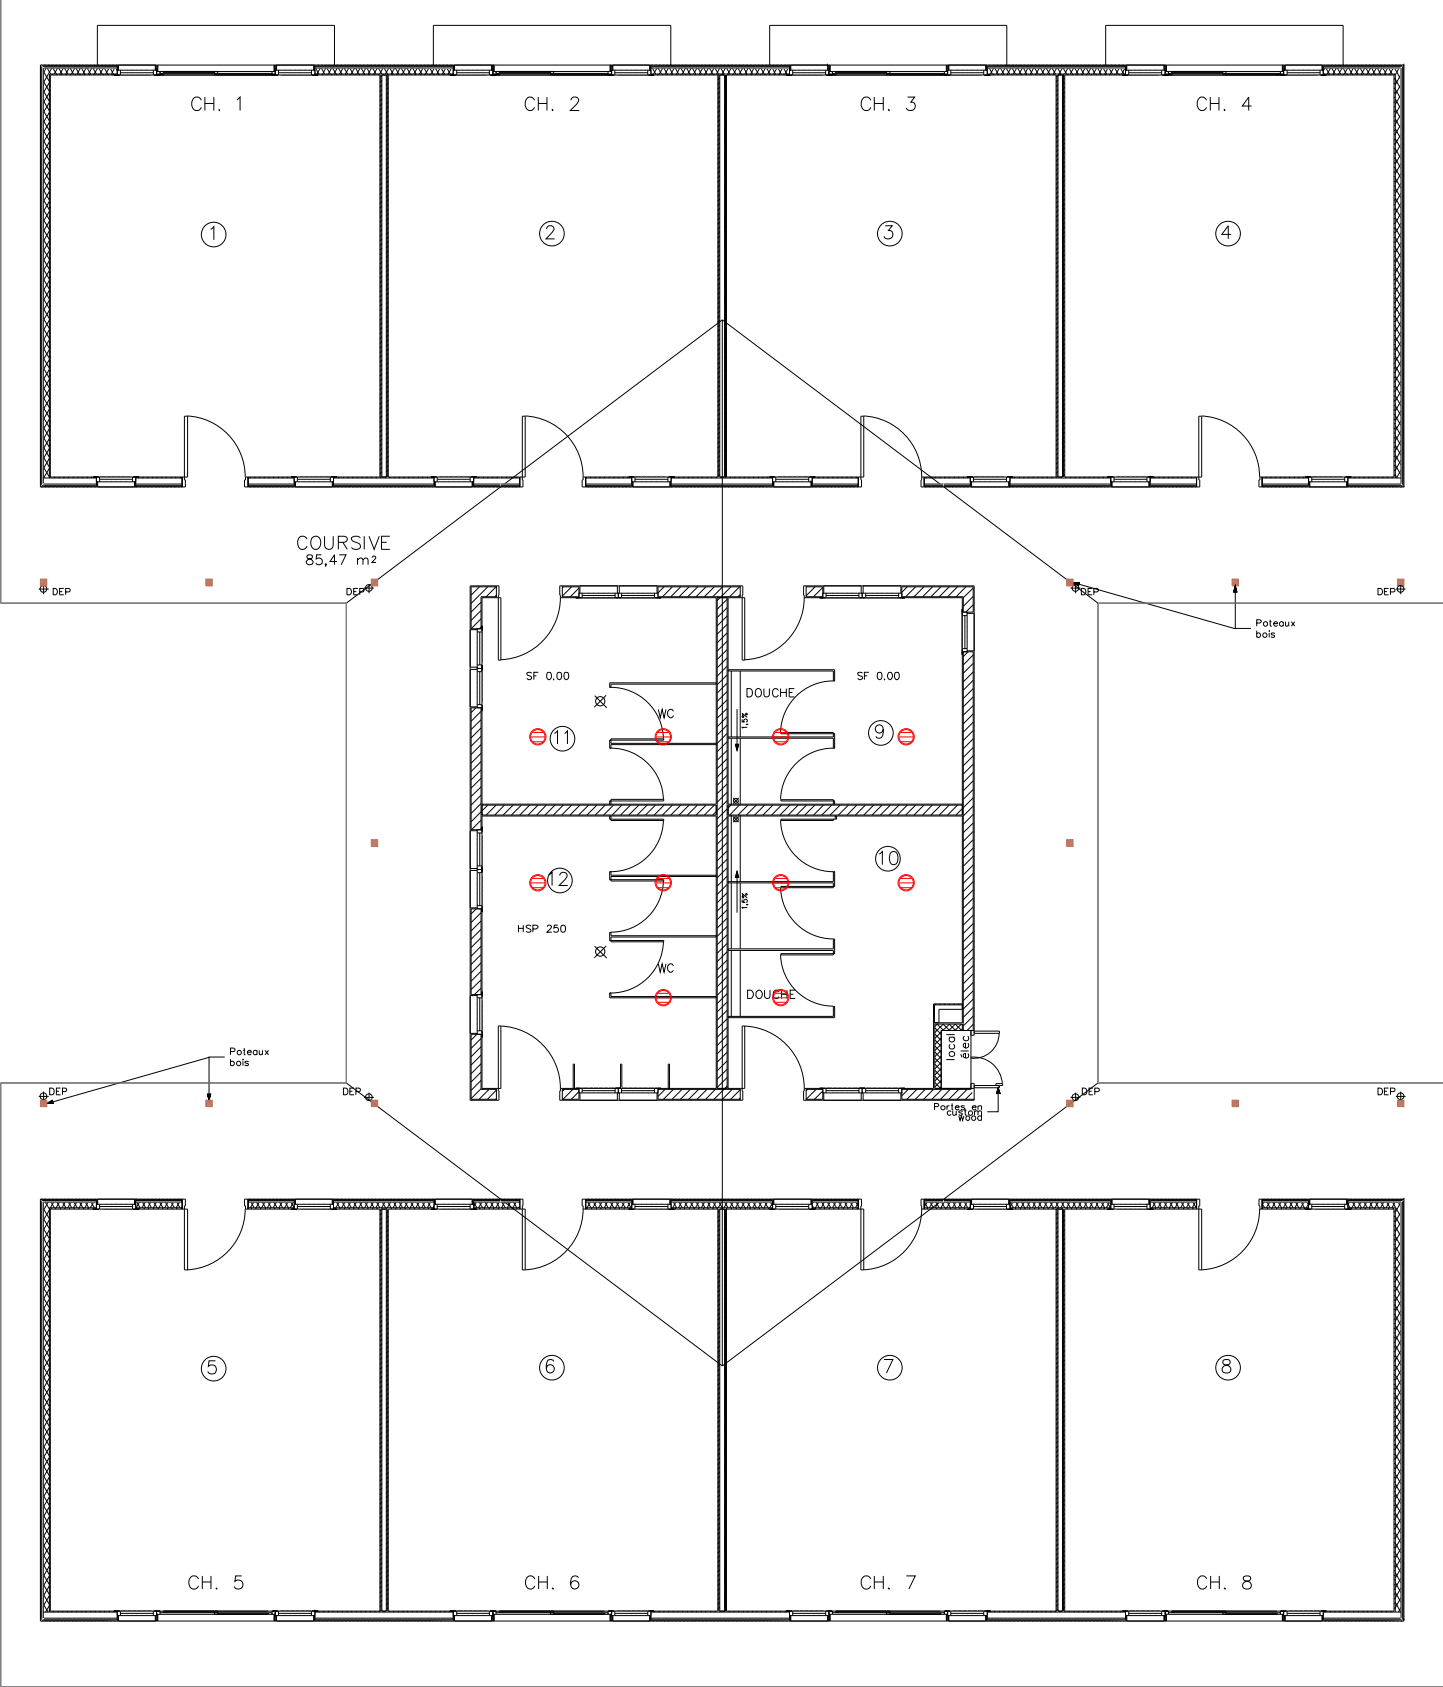


N° Local	Fonction du local	SUB	SHON
1	Chambre	30,50	
2	Chambre	30,50	
3	Chambre	30,50	
4	Chambre	30,50	
5	Chambre	30,50	
6	Chambre	30,50	
7	Chambre	30,50	
8	Chambre	30,50	
9	Douches	11,13	
10	Douches	14,12	
11	WC	11,13	
12	WC	14,68	
Ensemble		295,06	330

LÉGENDE :

⊖

Bouche d'extraction (VMC)

PETIT ATLAS
DES
BATIMENTS MILITAIRES



REGIMENT DU SERVICE MILITAIRE ADAPTE
DE NOUVELLE-CALÉDONIE
KONE

Dessiné par:
CPL TYUIENON

Approuvé par:
ADC MARIGO

Date:
10/07/2026

Bâtiment 027 – HEBERGEMENT

VUE EN PLAN

Echelle: 1/110e

Maître d'Ouvrage : RSMA NC

Adresse : 1194 ROUTE DE LA NEA - 98860 KONE

Projet: TRAVAUX DE RENOVATION BATIMENT 027- HEBERGEMENT VS
Lot n° 139 PIE Section KONE CULTURE - Commune de KONE - Superficie 21 ha 37a 45ca - NIC : 4867-325454

Plan Installation VMC

Modifications :

DCE N°25

Ech: 1/110
Date : 10/07/2026