
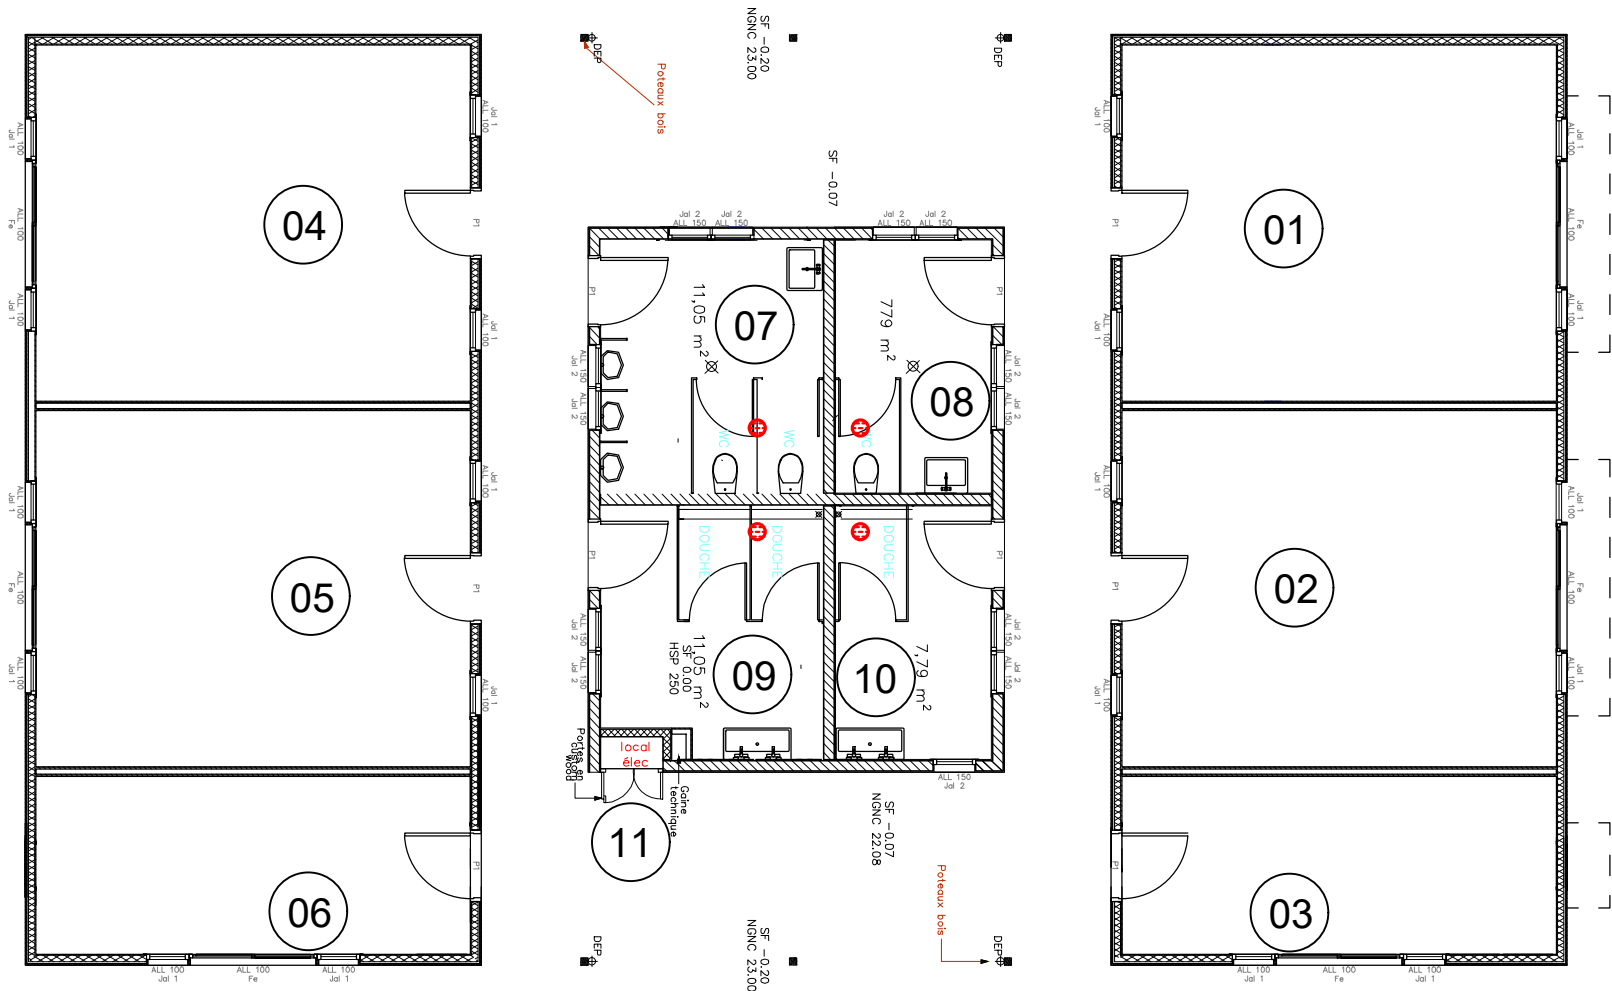


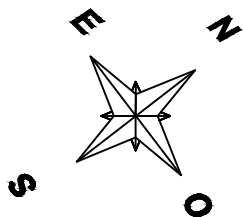

NUMERO LOCAL	FONCTION DU LOCAL	SURFACE EN M²
01	Chambre 1	30,50
02	Chambre 2	30,50
03	Chambre 3	15,25
04	Chambre 4	30,50
05	Chambre 5	30,50
06	Chambre 6	15,25
07	WC HOMME	11,05
08	WC FEMME	7,79
09	Douches Hommes	11,05
10	Douches Femmes	7,79
11	Local électrique	0,23
12	COURSIVE	125,29

LÉGENDE :

Bouche d'extraction (VMC)

PETIT ATLAS
DES
BATIMENTS MILITAIRES



REGIMENT DU SERVICE MILITAIRE ADAPTE
DE NOUVELLE-CALEDONIE
KONE

Dessiné par:
CPL TYUIENON

Approuvé par:
ADC MARIGO

Date:
10/07/2026

Bâtiment 030 – HEBERGEMENT

VUE EN PLAN

Echelle: 1/110e

Maître d'Ouvrage : RSMA NC	Projet: TRAVAUX DE RENOVATION BATIMENT 030- HEBERGEMENT VS VT		DCE	N° 26
	Lot n° 139 PIE Section KONE CULTURE - Commune de KONE - Superficie 21 ha 37a 45ca - NIC : 4867-325454			
	Adresse : 1194 ROUTE DE LA NEA - 98860 KONE	Plan Installation VMC	Modifications :	
			Date : 10/07/2026	