

RN 13 - DÉVIATION SUD-OUEST D'ÉVREUX

↳ Nouvelle bretelle de sortie d'Arnières

➤ DCOE Arnières (raccordée sur Potier)

CAVITÉ POTIER


accès de la cavité

entrée de la cavité

plancher de la cavité


toit de la cavité

Source : vue en plan générale des travaux du DCOE d'Arnières du 11 août 2016 (données à confirmer)

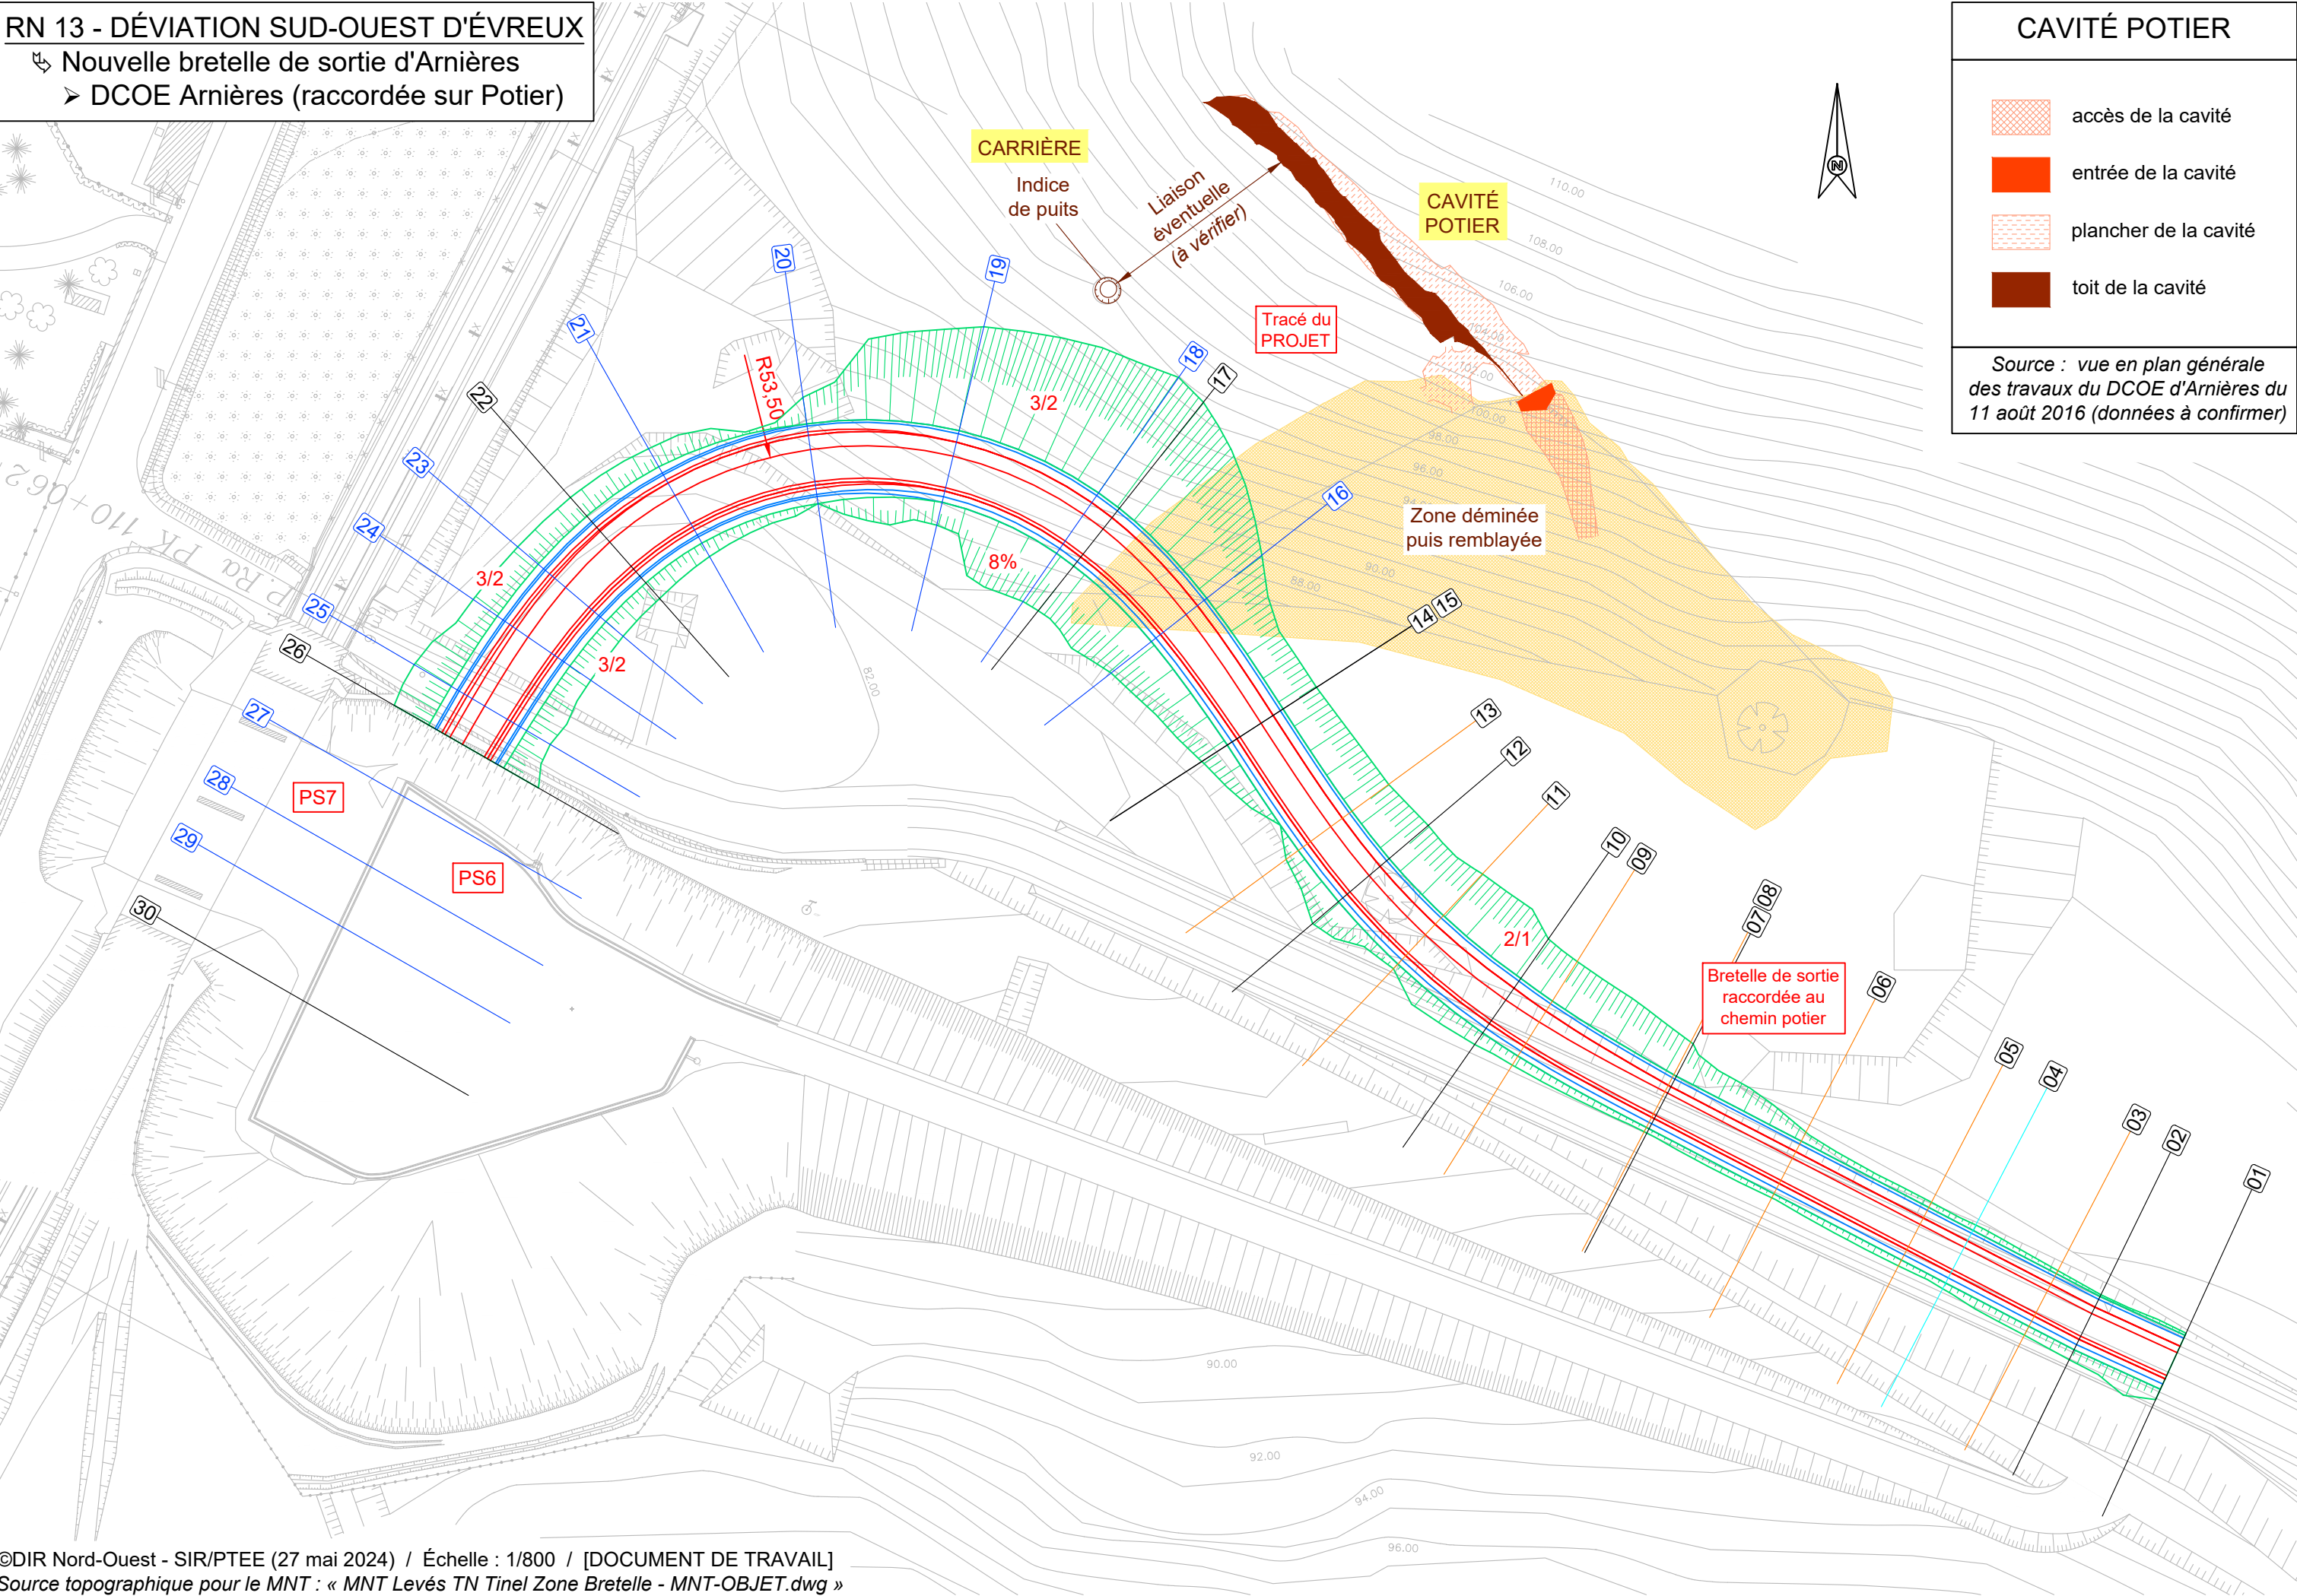

Axe : Nouveau raccord Potier

TN : « MNT Levés TN Tinel Zone Bretelle - MNT-OBJET.dwg »

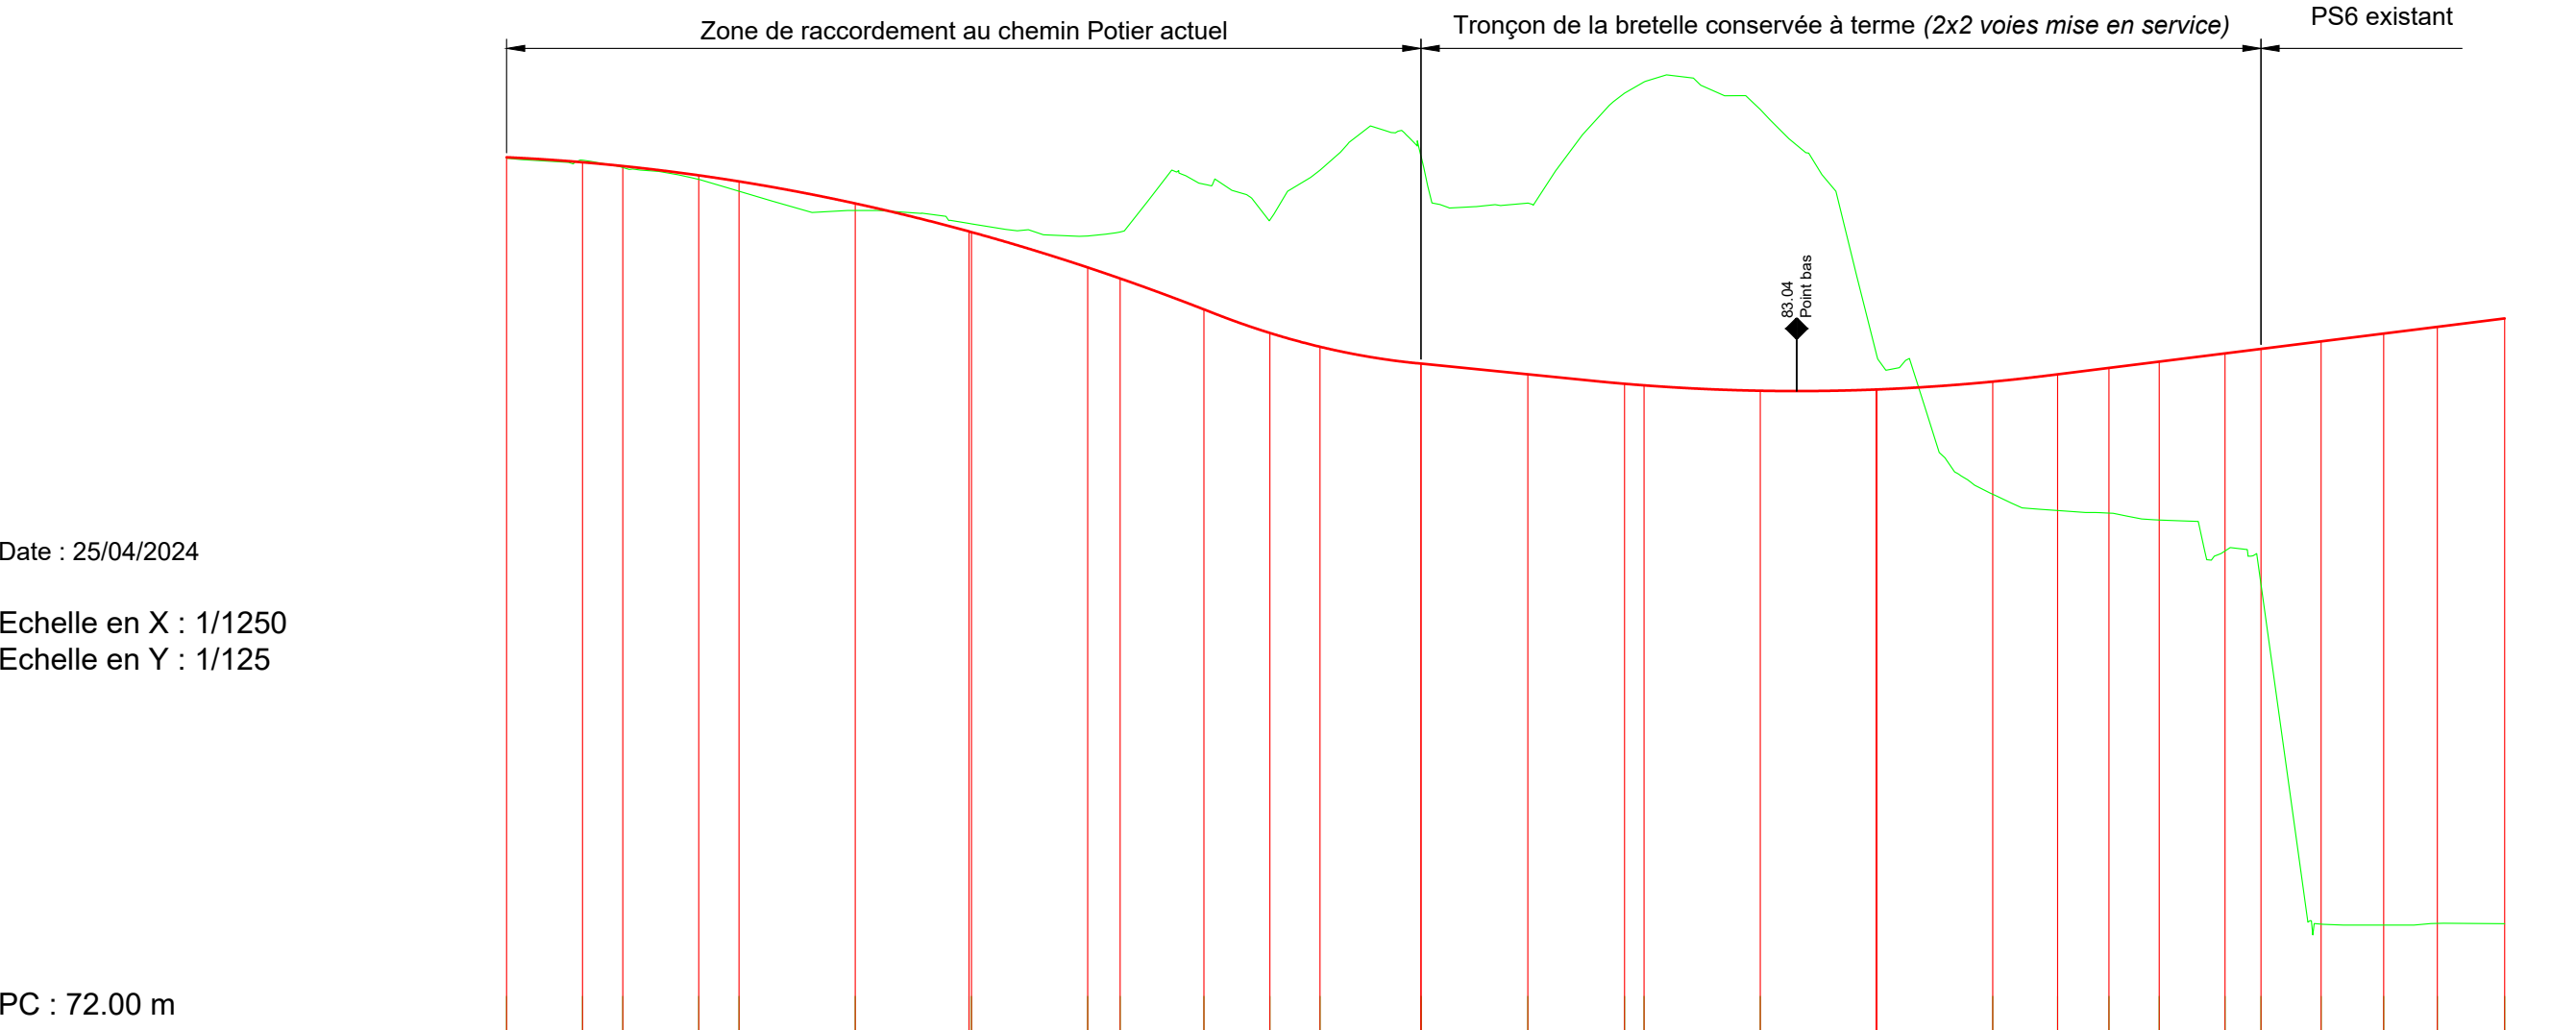

Date : 25/04/2024

Echelle en X : 1/1250

Echelle en Y : 1/125

PC : 72.00 m

Profils	01	02	03	04	05	06	07	09	10	11	12	13	14	16	17	18	19	20	21	22	23	24	25	26	27	28	29	30
Altitudes TN	87.05	87.01	86.88	86.68	86.48	86.15	85.92	85.71	85.78	86.60	85.98	86.84	87.09	86.27	88.17	88.36	87.89	83.67	81.26	80.98	80.94	80.82	80.29	79.71	73.87	73.85	73.88	73.87
Altitudes Projet	87.06	86.98	86.91	86.75	86.65	86.27	85.79	85.17	84.98	84.44	84.04	83.80	83.51	83.33	83.16	83.14	83.04	83.07	83.20	83.33	83.44	83.55	83.69	83.76	83.89	84.03	84.14	84.29
Ecart ^s TN - Projet	-0.02	0.03	-0.03	-0.07	-0.17	-0.12	0.14	0.54	0.80	2.15	1.94	3.04	3.58	2.95	5.00	5.22	4.84	0.60	-1.94	-2.34	-2.50	-2.72	-3.40	-4.05	-10.03	-10.18	-10.26	-10.41
Distances partielles	13.07	6.93	13.07	6.93	20.00	19.58	20.42	5.58	14.42	11.36	8.64	17.36	18.41	16.63	3.37	20.00	20.00	20.00	11.18	8.82	8.68	11.32	6.18	10.35	10.77	9.23	11.59	
Distances cumulées	0.00	13.07	20.00	33.07	40.00	60.00	79.58	100.00	105.58	120.00	131.36	140.00	157.36	175.77	192.39	195.77	215.77	235.77	255.77	266.94	275.77	284.44	295.77	301.94	312.30	323.06	332.30	343.89
Pentes et rampes	RP = -3500.00 L = 121.47												RP = 1200.00 L = 35.24		PENTE L = 30.34 m P = -1.00 %		RP = 3500.00 L = 78.72						RAMPE L = 78.13 m P = 1.25 %					
Alignements droits et courbes	DROITE L = 13.07 m	DROITE L = 66.51 m					CLOTHOIDE A = -50.99 L = 26.00 m		ARC R = 100.00 m L = 25.78 m		CLOTHOIDE A = 50.99 L = 26.00 m		CLOTHOIDE A = 43.27 L = 35.00 m		ARC R = 53.50 m L = 74.55 m						CLOTHOIDE A = -43.27 L = 35.00 m		DROITE L = 41.95 m					
Dévers Gauche	-2.50	-2.50	-2.50	-2.50	-2.50	-2.50	-2.50	-4.46	-5.00	-5.00	-5.00	-4.17	-2.50	0.12	2.50	2.50	2.50	2.50	2.50	2.50	1.24	0.00	-1.62	-2.50	-2.50	-2.50	-2.50	
Dévers Droit																									-2.50	-2.50	-2.50	-2.50