




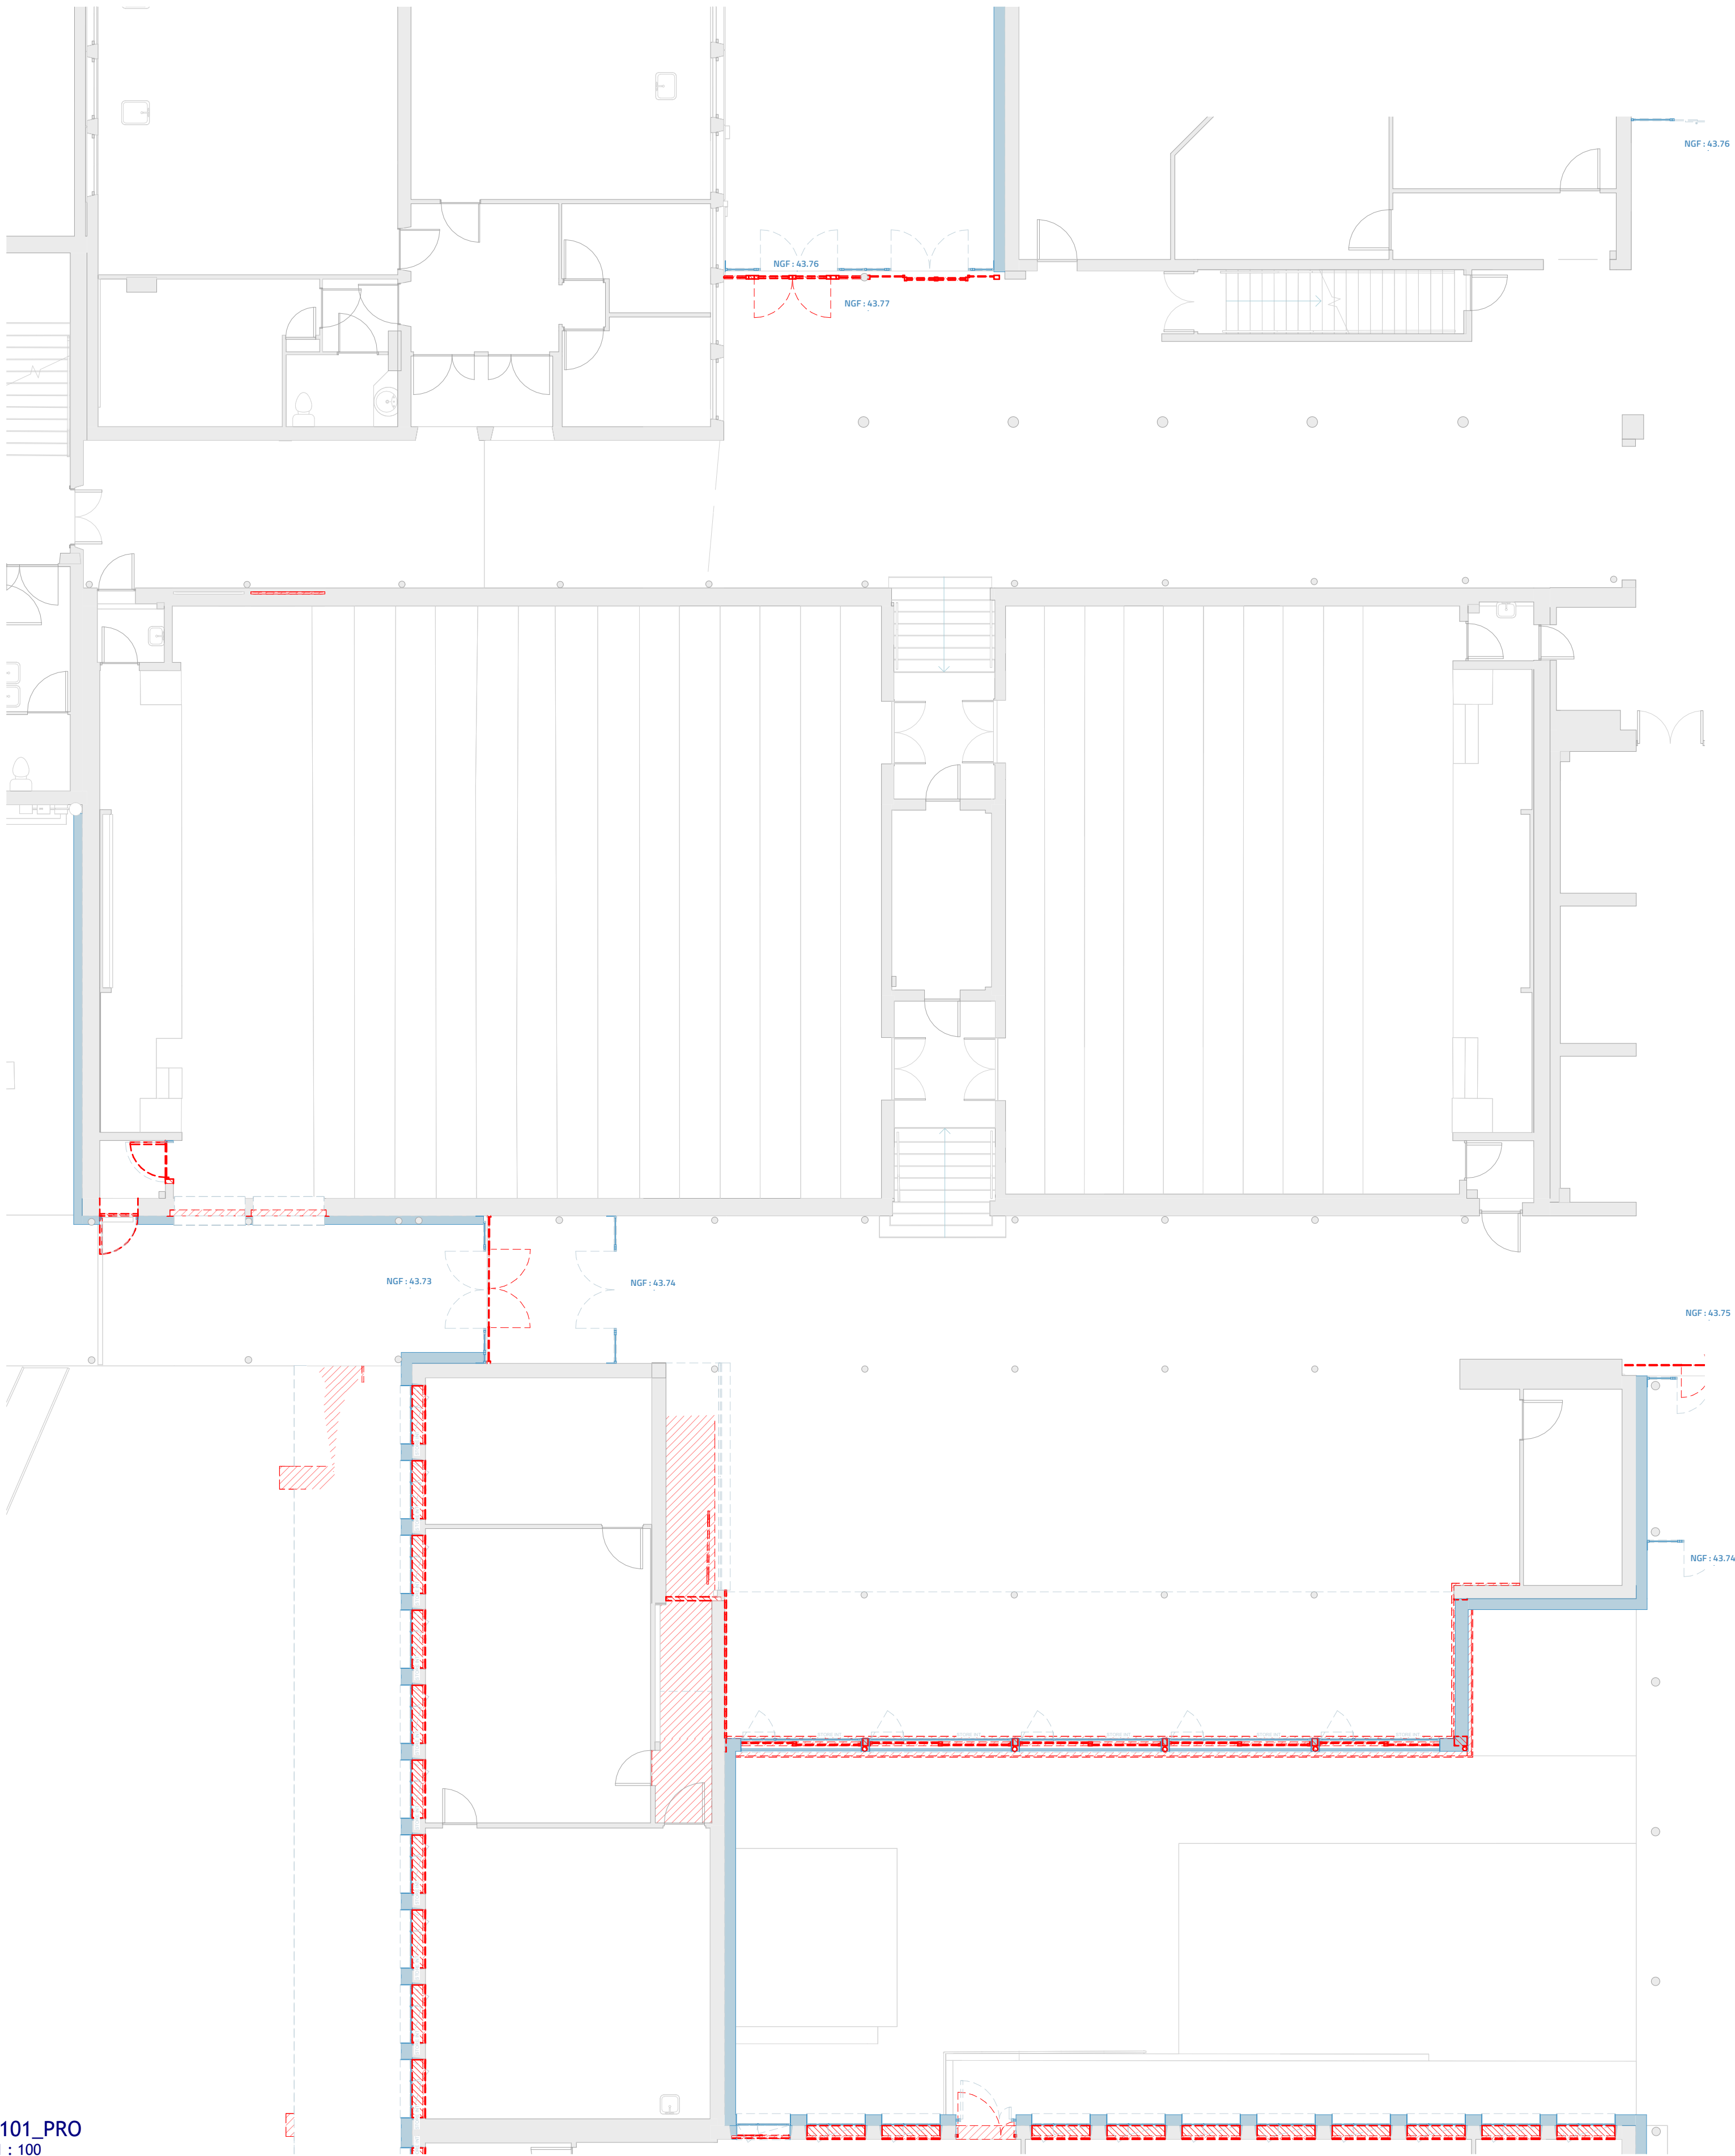


2 ED_A101_PRO
Ech : 1 : 100

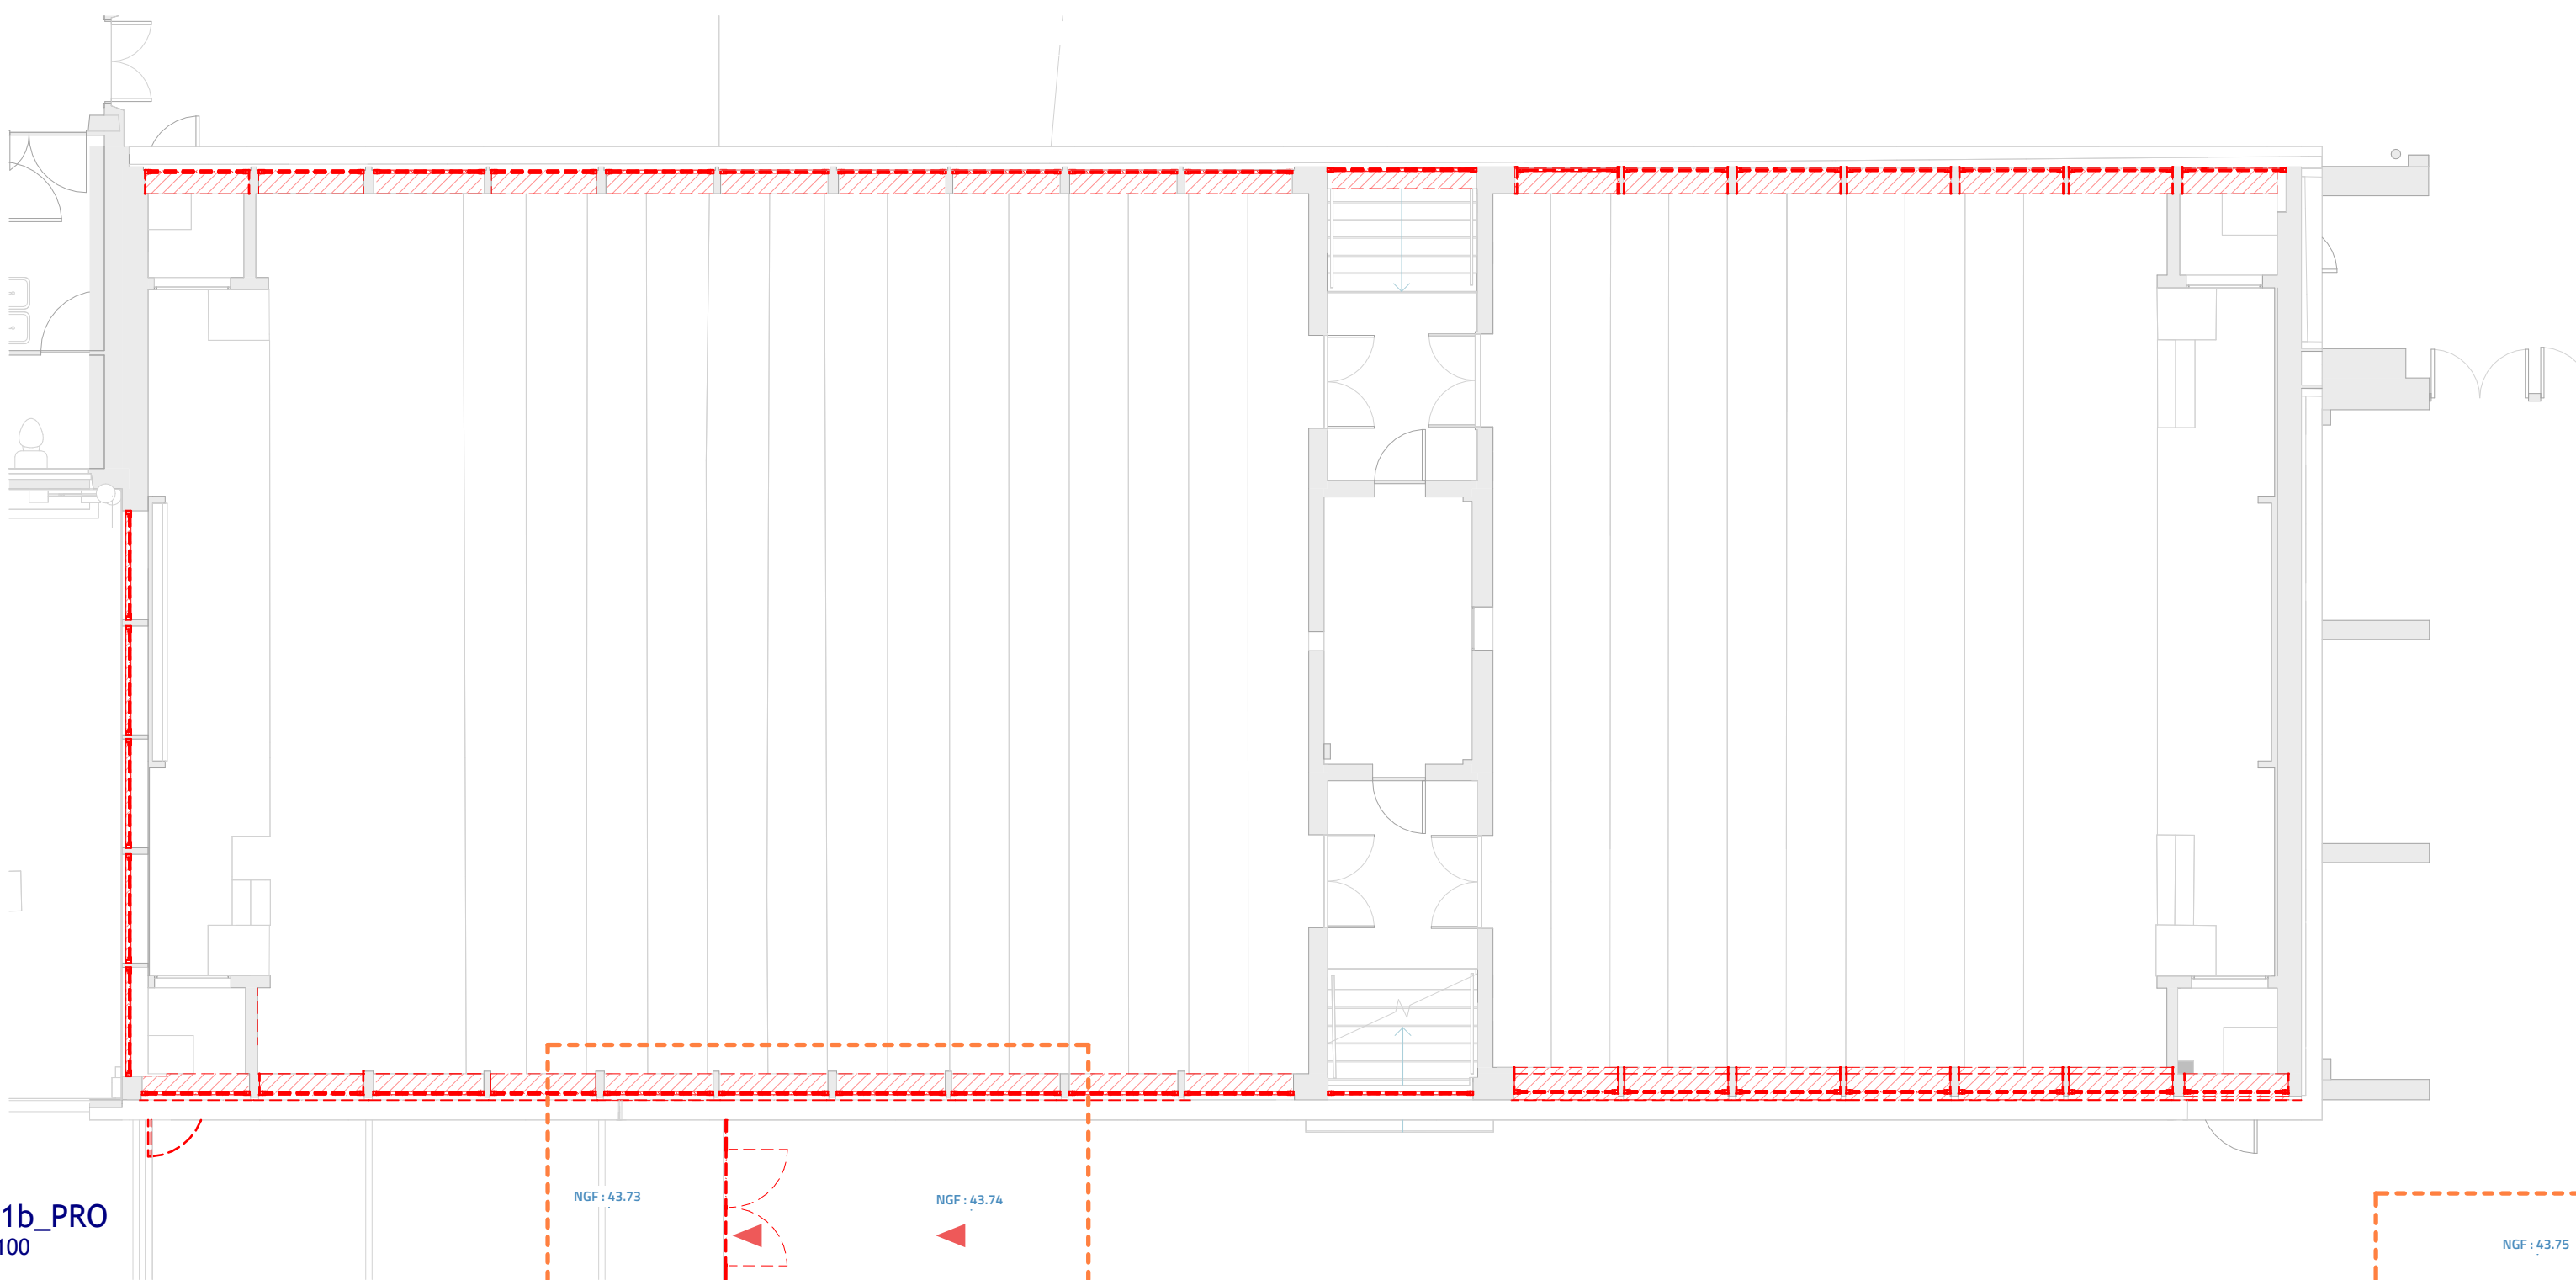

4 ED_A101b_PRO
Ech : 1 : 100

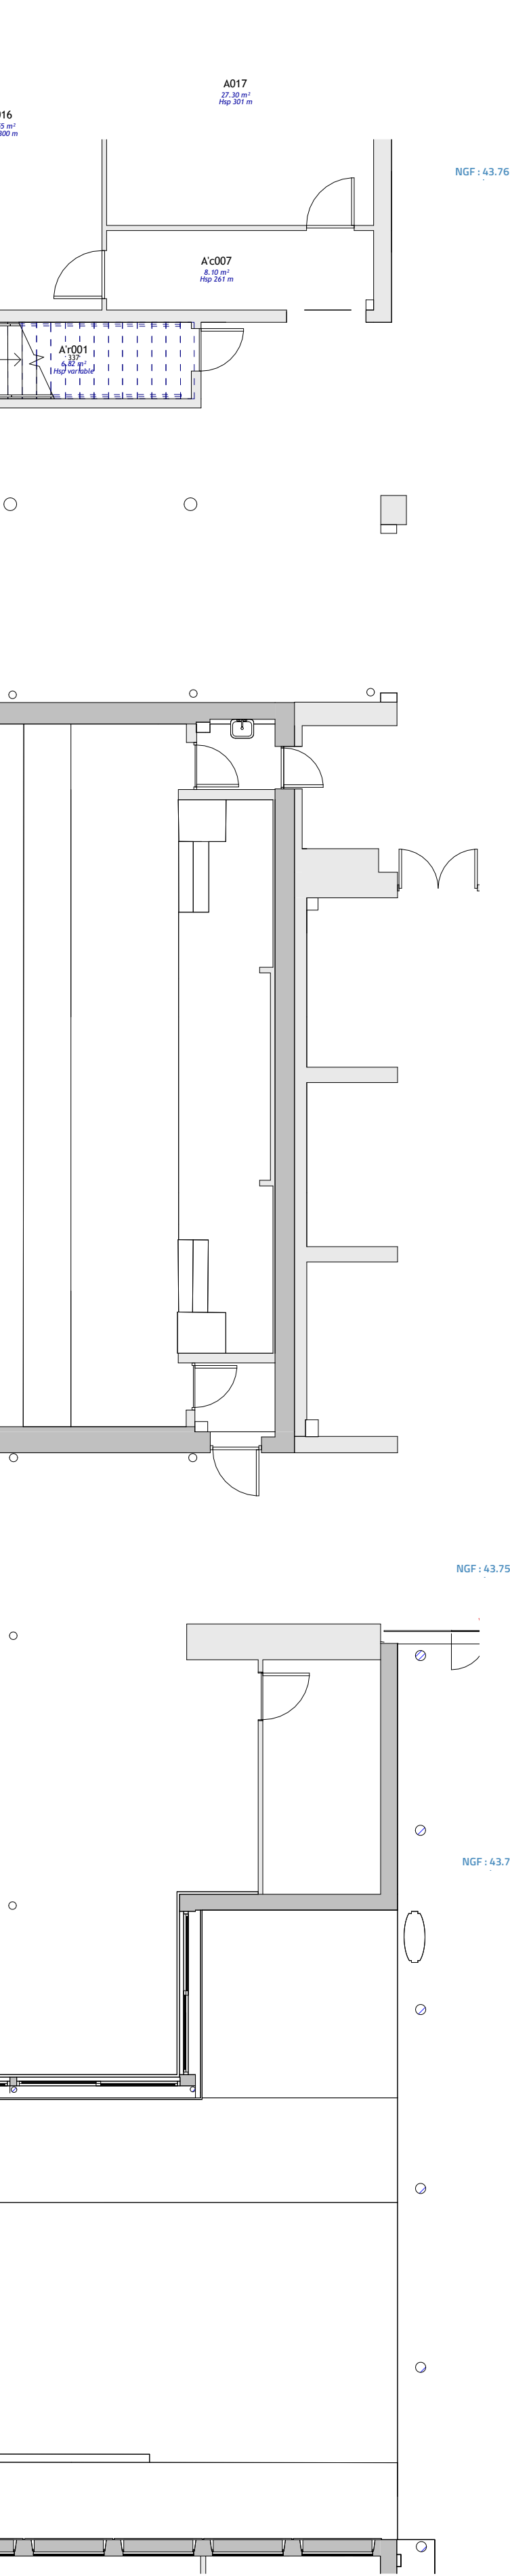

1 EA_A101
Ech : 1 : 100

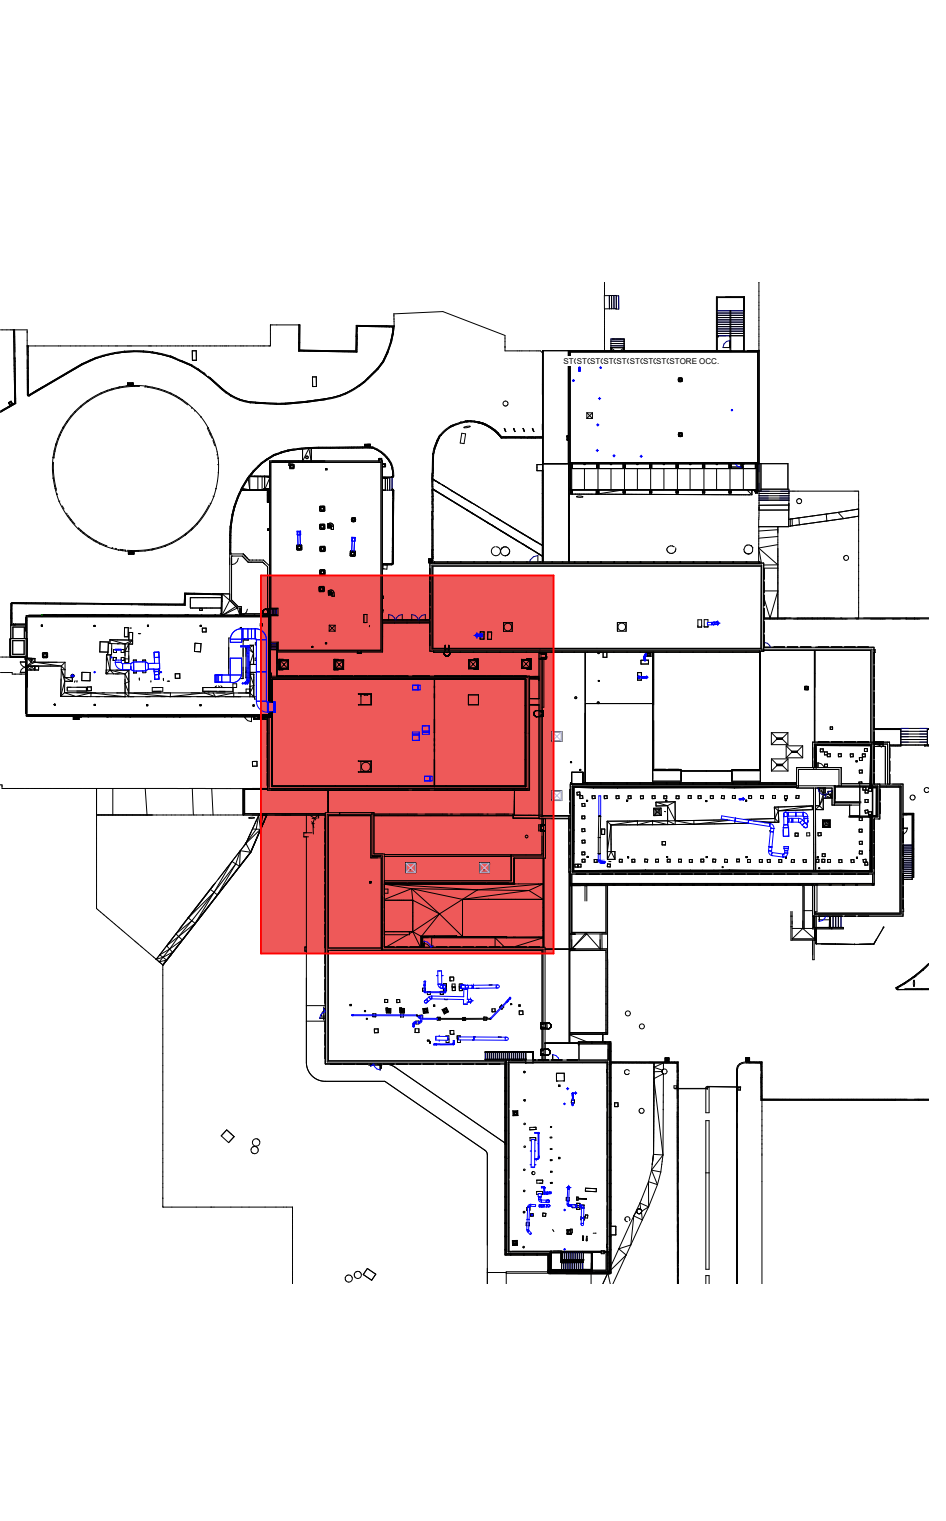

Faber

Université d'Angers

2 Boulevard Lavoisier 49000 Angers

ARCHITECTE MANDATAIRE

faber
35, boulevard de la Liberté
35020 Chateaubourg
02 99 74 49 92
contact@faber-archi.com

MAÎTRISE D'OUVRAGE

Recteur Pays de la Loire
Sens construction
8 Rue de la République
44120 Nantes
02 41 86 95 55
sebastien.toulet@univ-angers.fr

AMO

ASCITE ingénieur Grand Ouest
45 rue de la République
37000 Tours-Les Tours
02 47 20 08 81
enfermings@ascite.fr

BUREAU DE CONTRÔLE

QUALICONSULT
355 avenue Pétion
49000 Angers
02 41 86 95 55
frank.lumet@qualiconsult.fr

BESTRUC FLUIDE THERM.

AUIS
53 rue Jules Verne
35000 RENNES
02 23 91 08 54
tremerey@auis.fr

BE ACOUSTIQUE

GAMBA
Parc des Chênes des Cèdres
5, rue Jules Verne
44120 St Sébastien-sur-Loire
02 41 86 14 12
r.gambier@gambacoustique.fr

OPC

TECHNOLOGIES ET CHANTIERS
127 rue du Château d'Argentan
49000 Angers
02 41 86 14 12
r.gambier@technologiesetchantiers.fr

DCE

A101_EAED

Bâtiment A - Plan RDC - État Actuel + Démolition

N° Dossier: 3A17

Comme indiqué

Architecte: FMA

Dessinateur: JG

Economiste: AUIS

Indice A

18/07/2025

19/09/2025

Adress: Modification repérage des toitures, Modification accès RDC bâtiment A, Ajout repérage menuiseries