


HOTEL DE LA MARINE
RESTAURATION - RECONVERSION



Maitrise d'ouvrage Centre des monuments Nationaux
62, rue Saint-Antoine
75186 PARIS Cedex 04
T: 01 44 61 20 00

	BUREAU D'ETUDES TECHNIQUES CHAUFFAGE-ELECTRICITE-VENTILATION-FLUIDES-CLIMATISATION	DCE	CVC01
	60 Avenue de la Margeride 63170 AUBIERE Téléphone : 04 73 28 60 50 Télécopie : 04 73 28 20 87 Email : louis.choulet@betchoulet.fr	Ech : 1/100	Date : 12/06/2026
	2 Rue Borda 75003 PARIS Téléphone : 01 48 04 91 19	Carnet des réseaux CVC-PB	

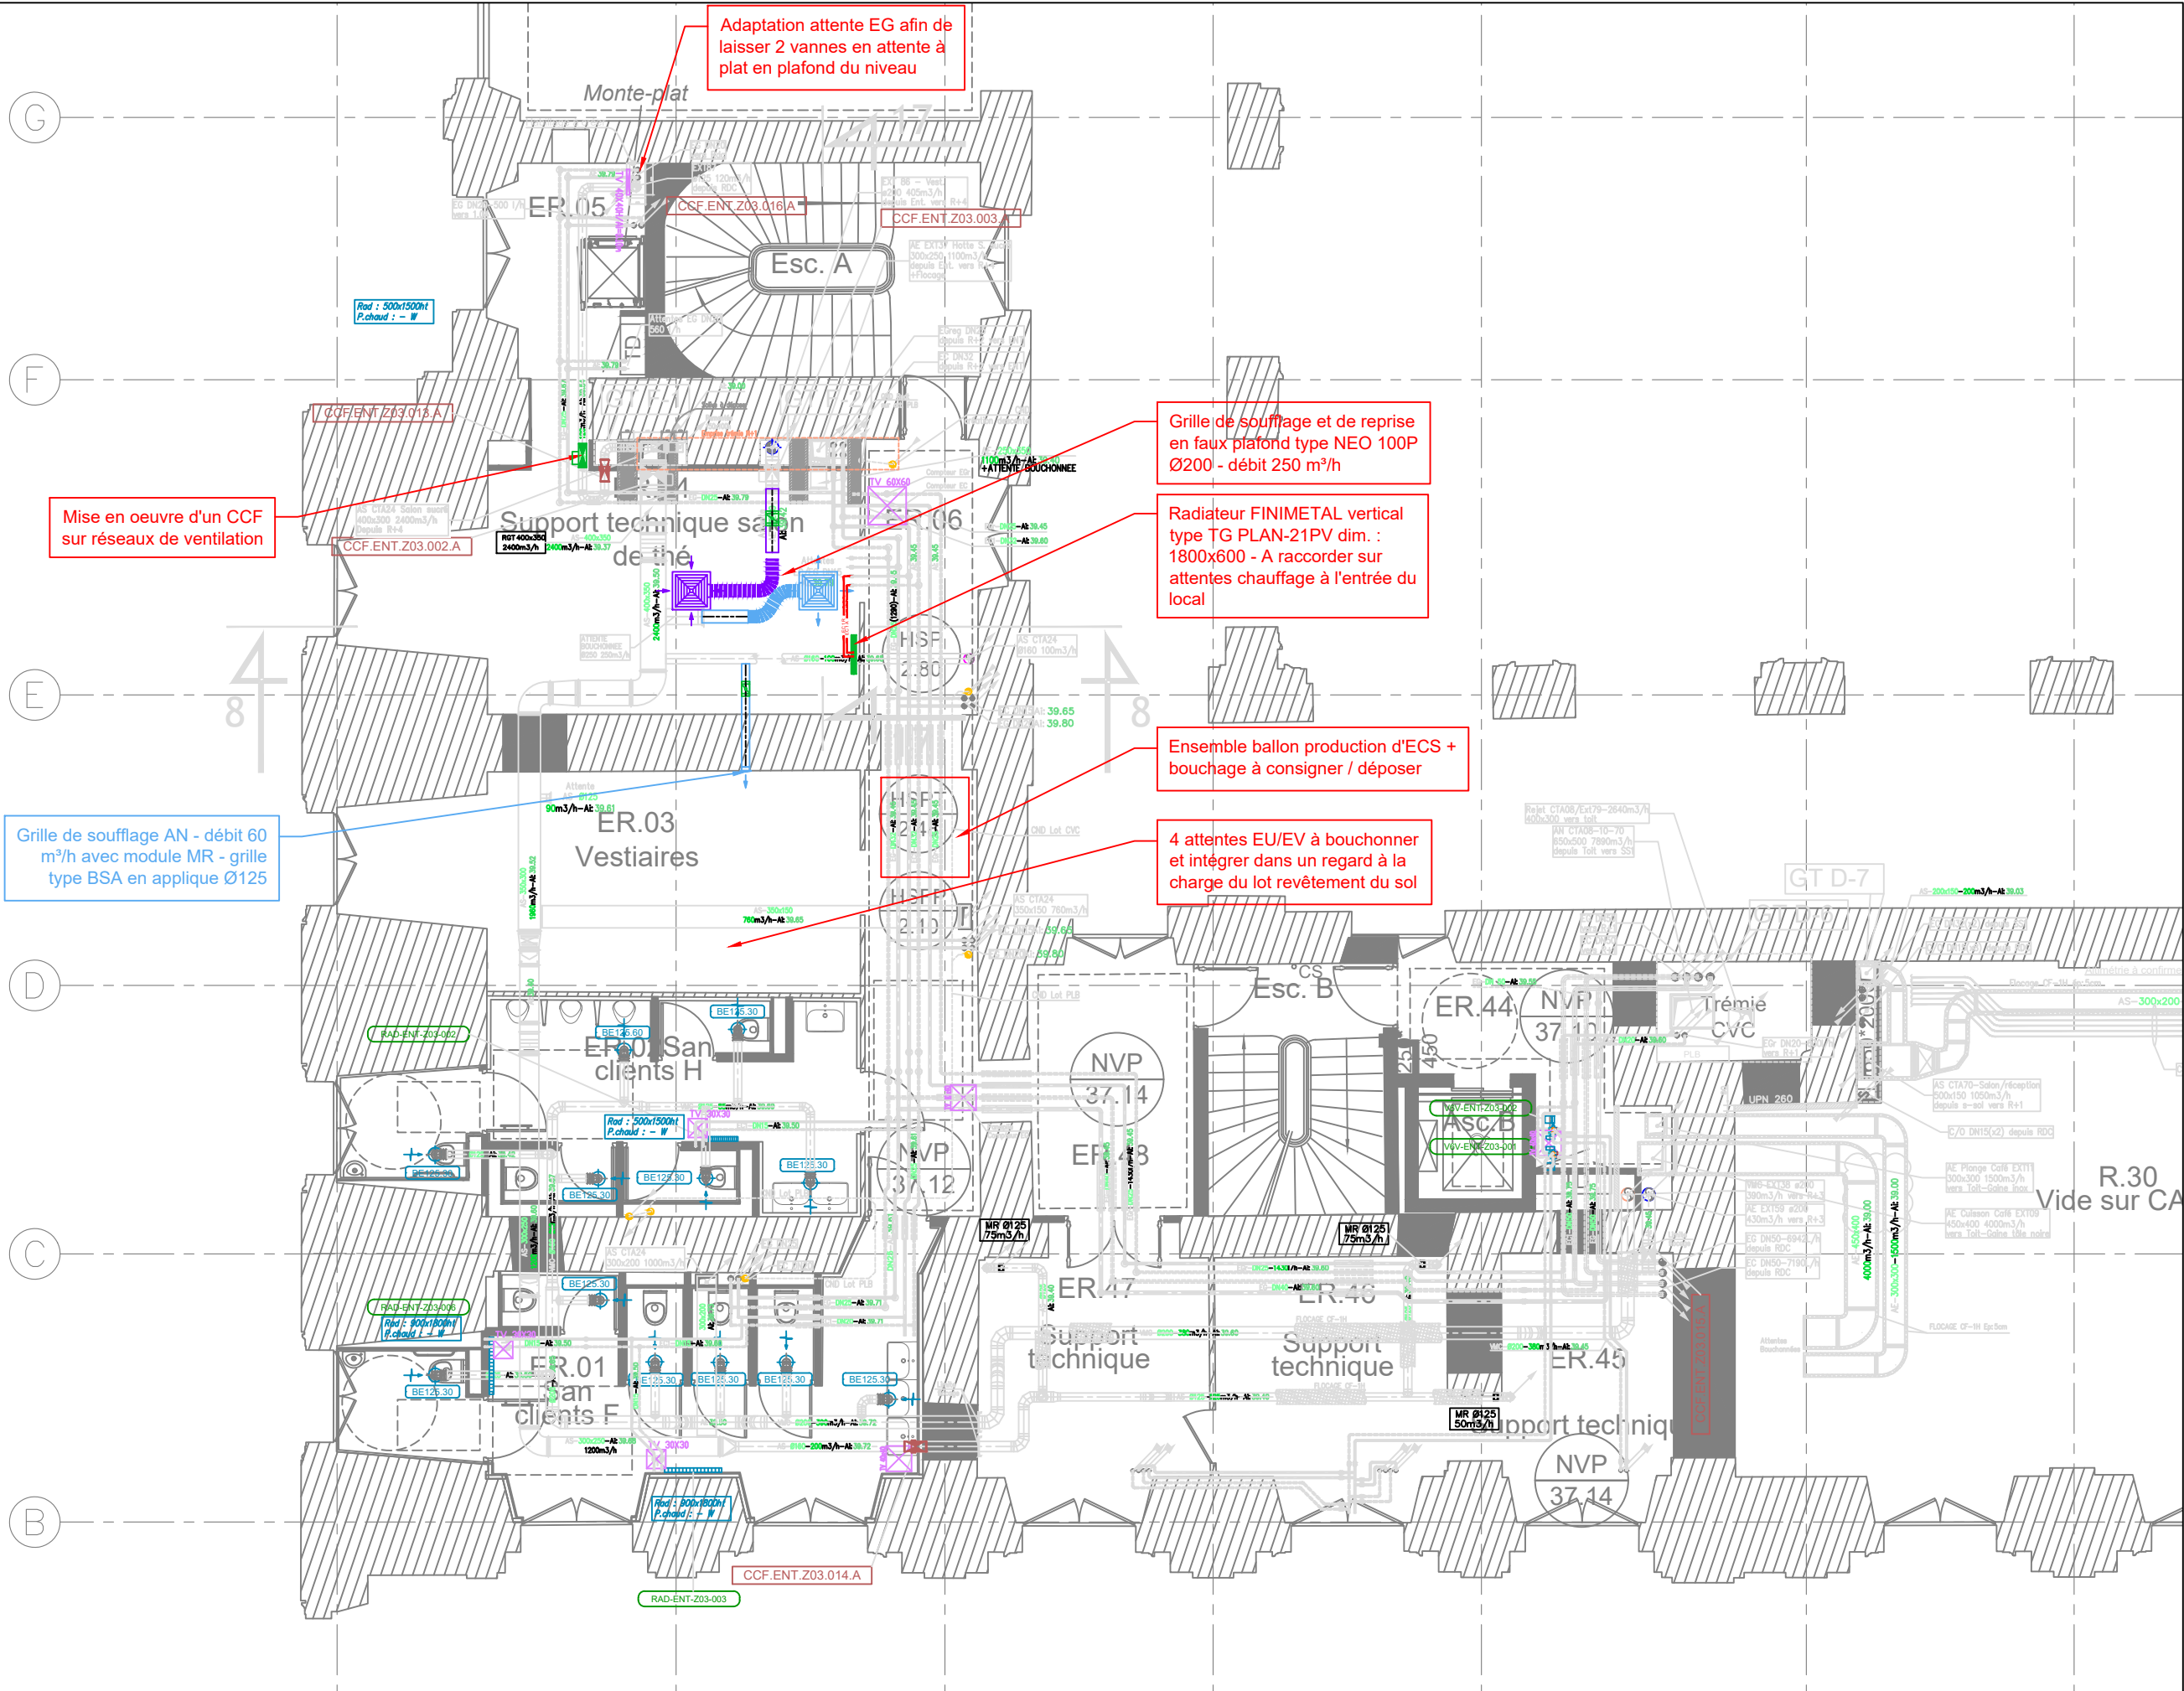

Mise en oeuvre d'un CCF sur réseaux de ventilation

Grille de soufflage AN - débit 60 m³/h avec module MR - grille type BSA en applique Ø125

Adaptation attente EG afin de laisser 2 vannes en attente à plat en plafond du niveau

Grille de soufflage et de reprise en faux plafond type NEO 100P Ø200 - débit 250 m³/h

Radiateur FINIMETAL vertical type TG PLAN-21PV dim. : 1800x600 - A raccorder sur attentes chauffage à l'entrée du local

Ensemble ballon production d'ECS + bouchage à consigner / déposer

4 attentes EU/EV à bouchonner et intégrer dans un regard à la charge du lot revêtement du sol

