




ÉTAGE N°1

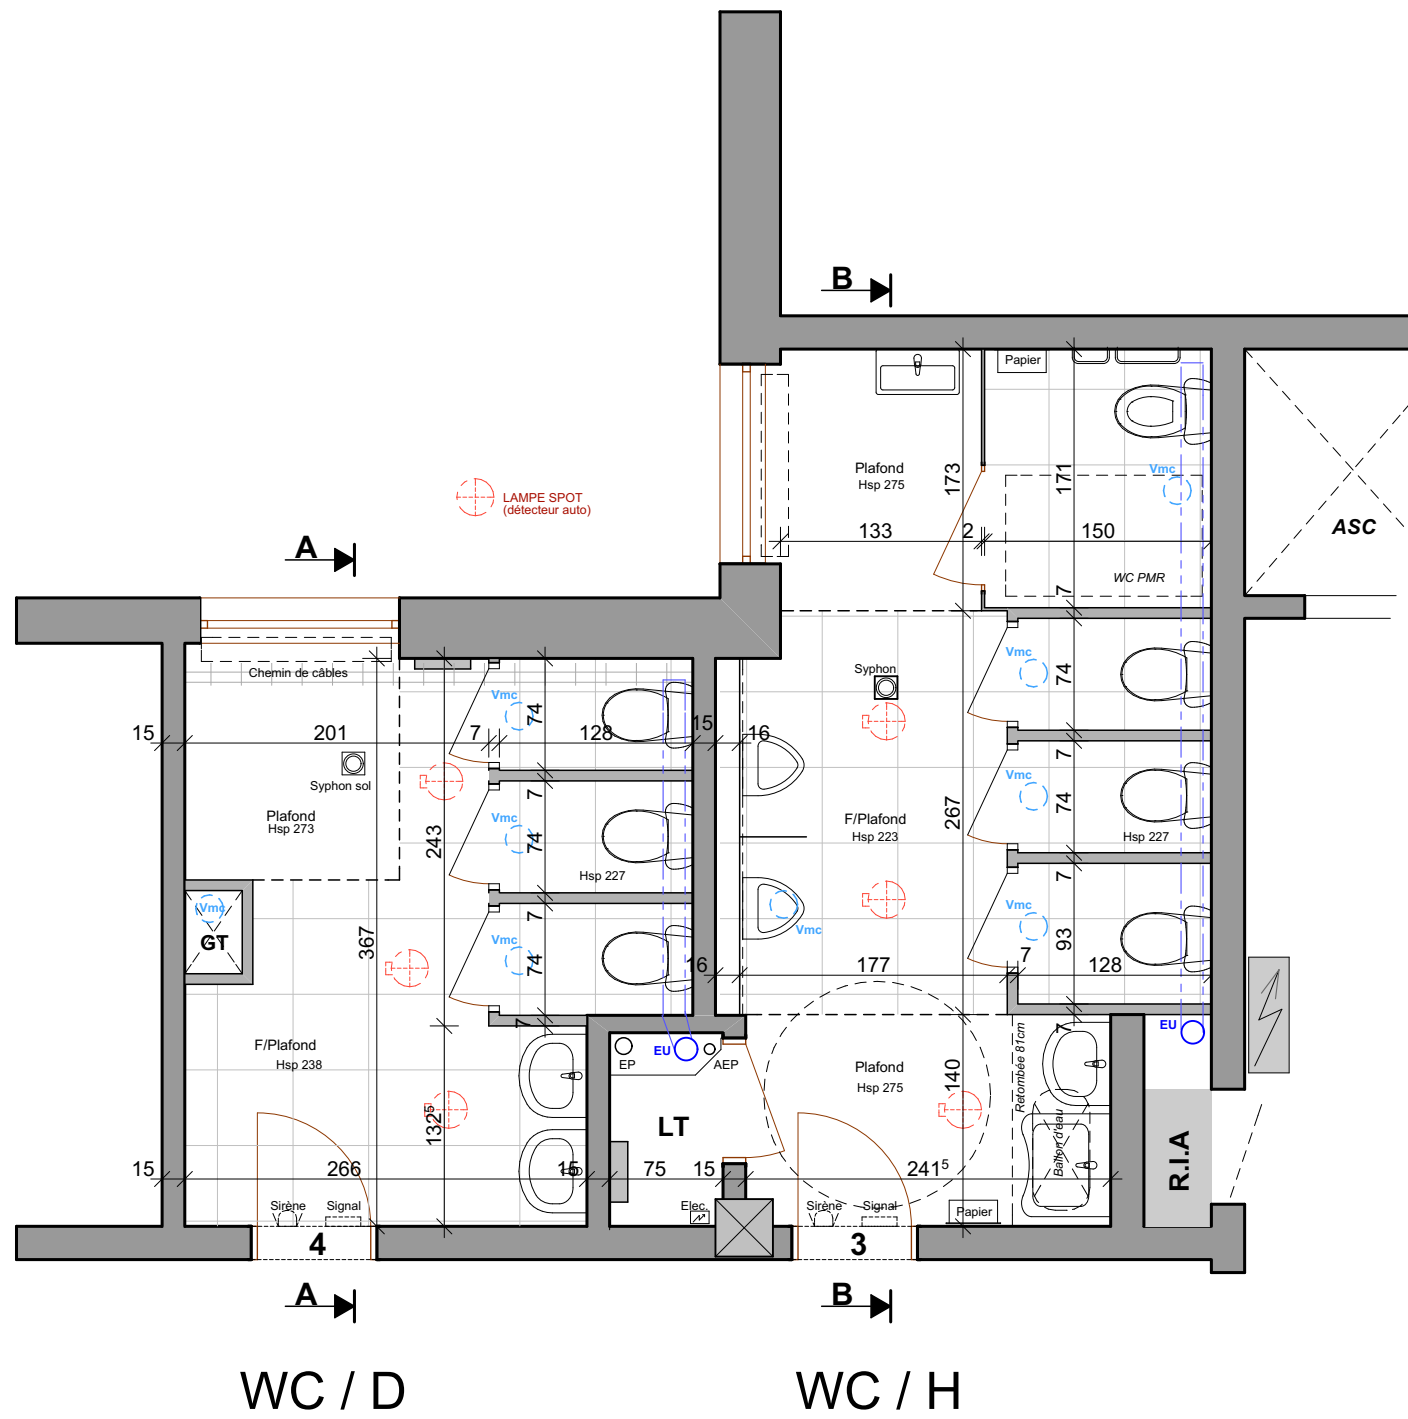

ÉTAT ACTUEL

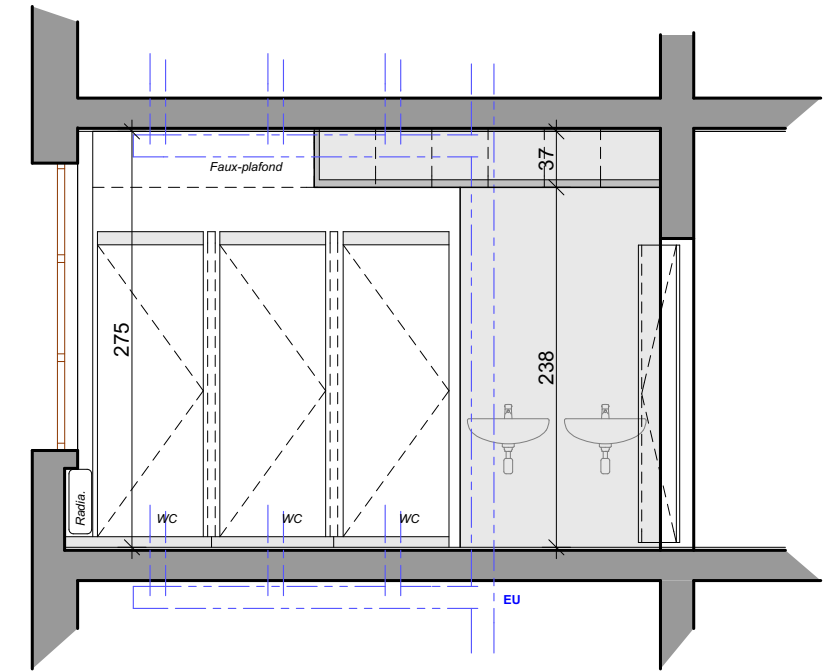

COUPE A-A WC / F

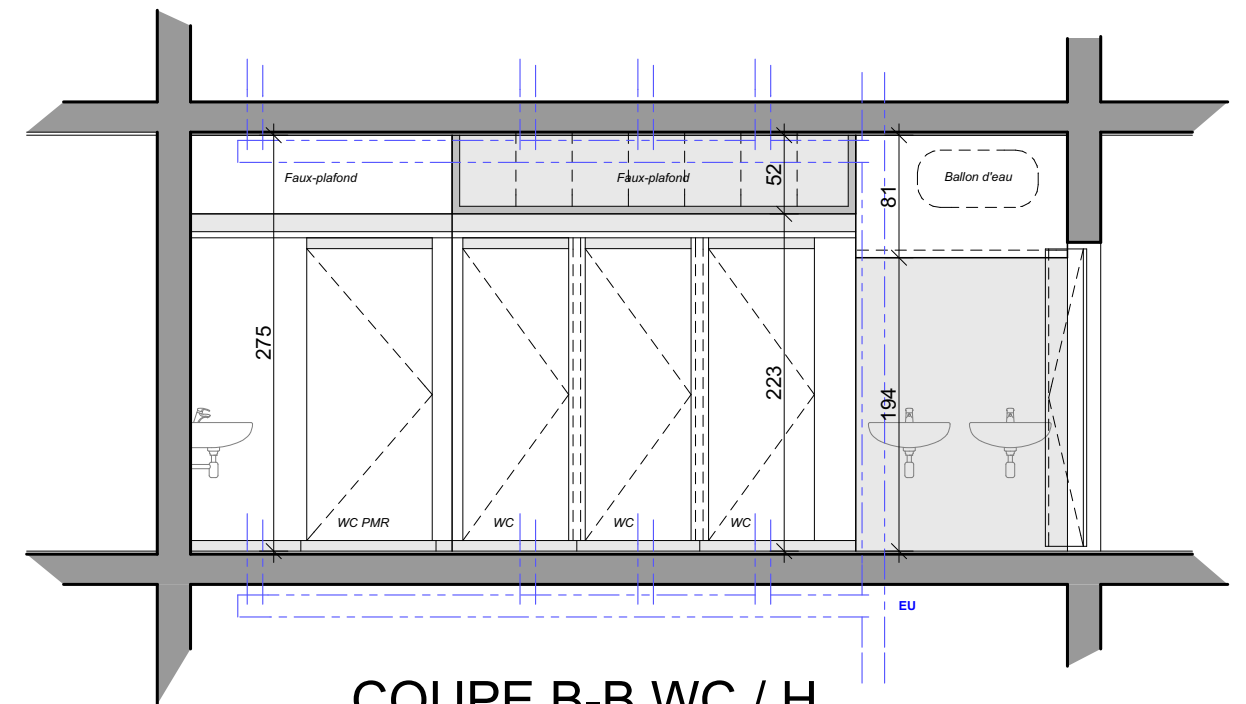

COUPE B-B WC / H

Maitre d'ouvrage :
PRÉFECTURE D E LA MOSELLE SGC 057
 9 rue de la préfecture
 57 000 METZ
 Chantier : Cité administrative de METZ

Titre : **PLAN ACTUEL ÉTAGE 1**

RÉHABILITATION DES BLOCS SANITAIRES
"Coté rue du haut poirier"

Objet :

N° de plan :	1
Echelle :	1/50e

Date : **23/06/2026**

Format :

A3

Dessinateur :
Jean BUONOMANO
Mail: JCB@ovalegrandest.eu

Maitre d'oeuvre :

Sarl OVALE GRAND EST
1 En Machotte Zone Actisud Saint Jean
57130 JOUY-AUX-ARCHES

