




ÉTAGE N°2

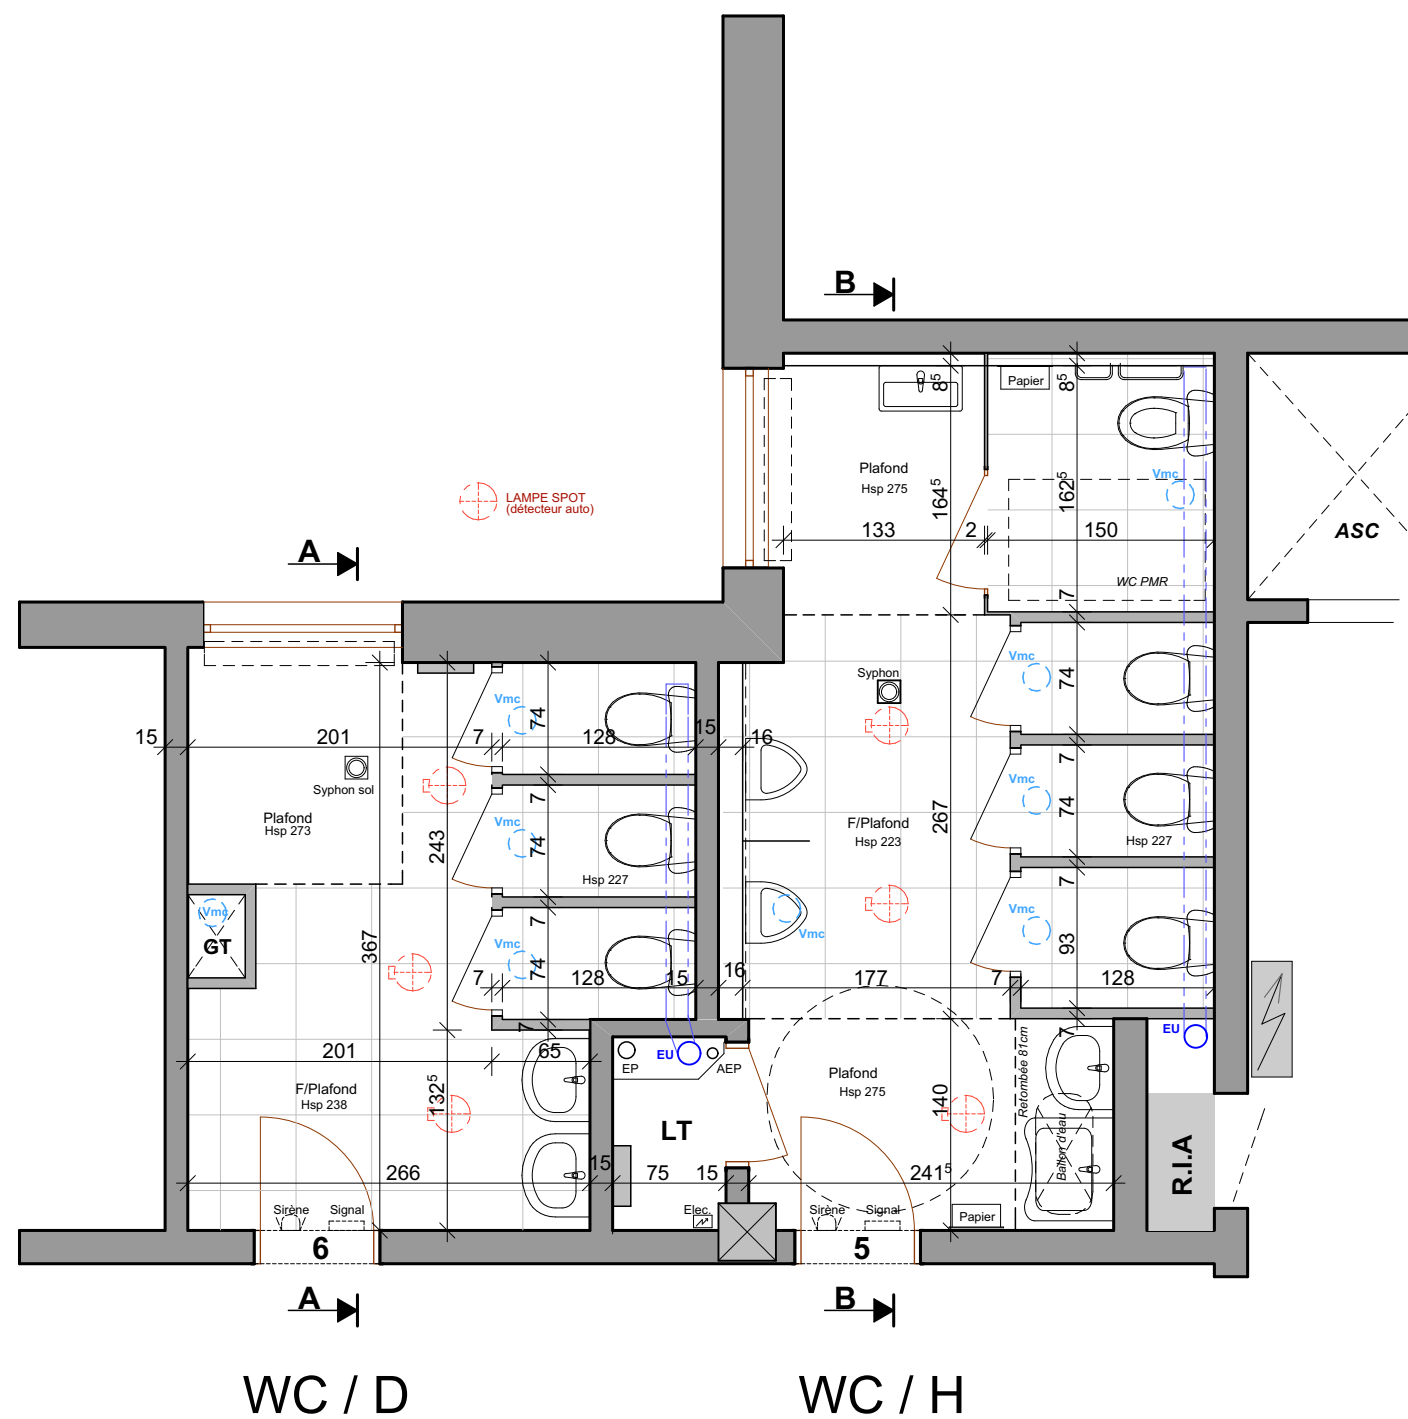

ÉTAT ACTUEL

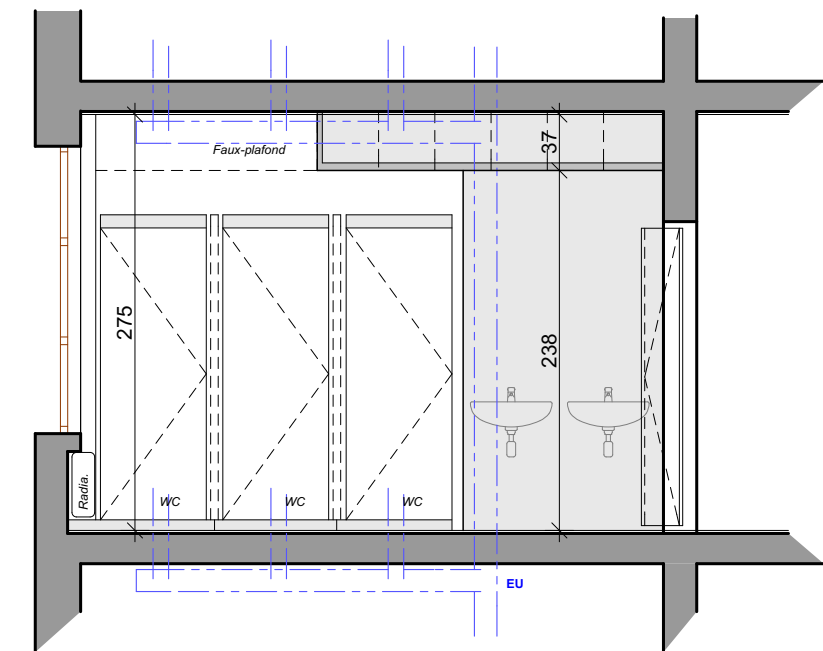

COUPE A-A WC / F

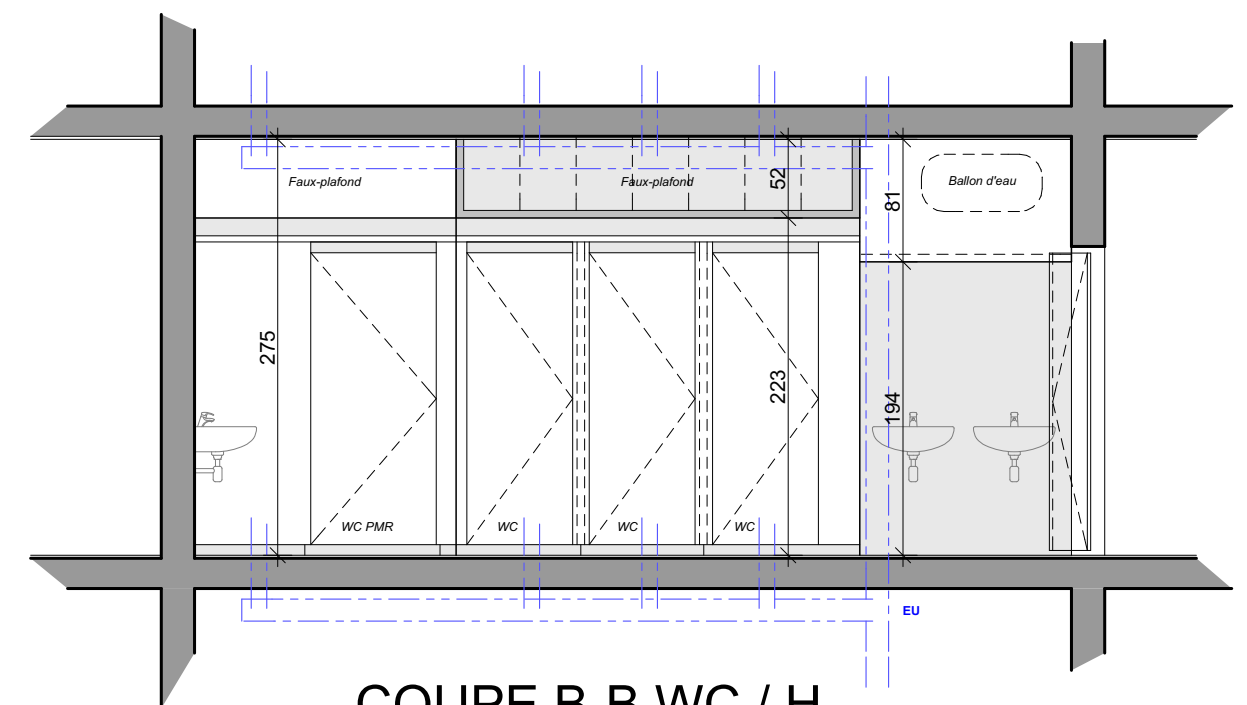

COUPE B-B WC / H

Maitre d'ouvrage : PRÉFECTURE D E LA MOSELLE SGC 057 9 rue de la préfecture 57 000 METZ Chantier : Cité administrative de METZ	Titre : PLAN ACTUEL ÉTAGE 2	N° de plan : 2		Maitre d'oeuvre :	
	RÉHABILITATION DES BLOCS SANITAIRES "Coté rue du haut poirier" Objet :	Echelle : 1/50e	Date : 23/06/2026	Format : A3	